


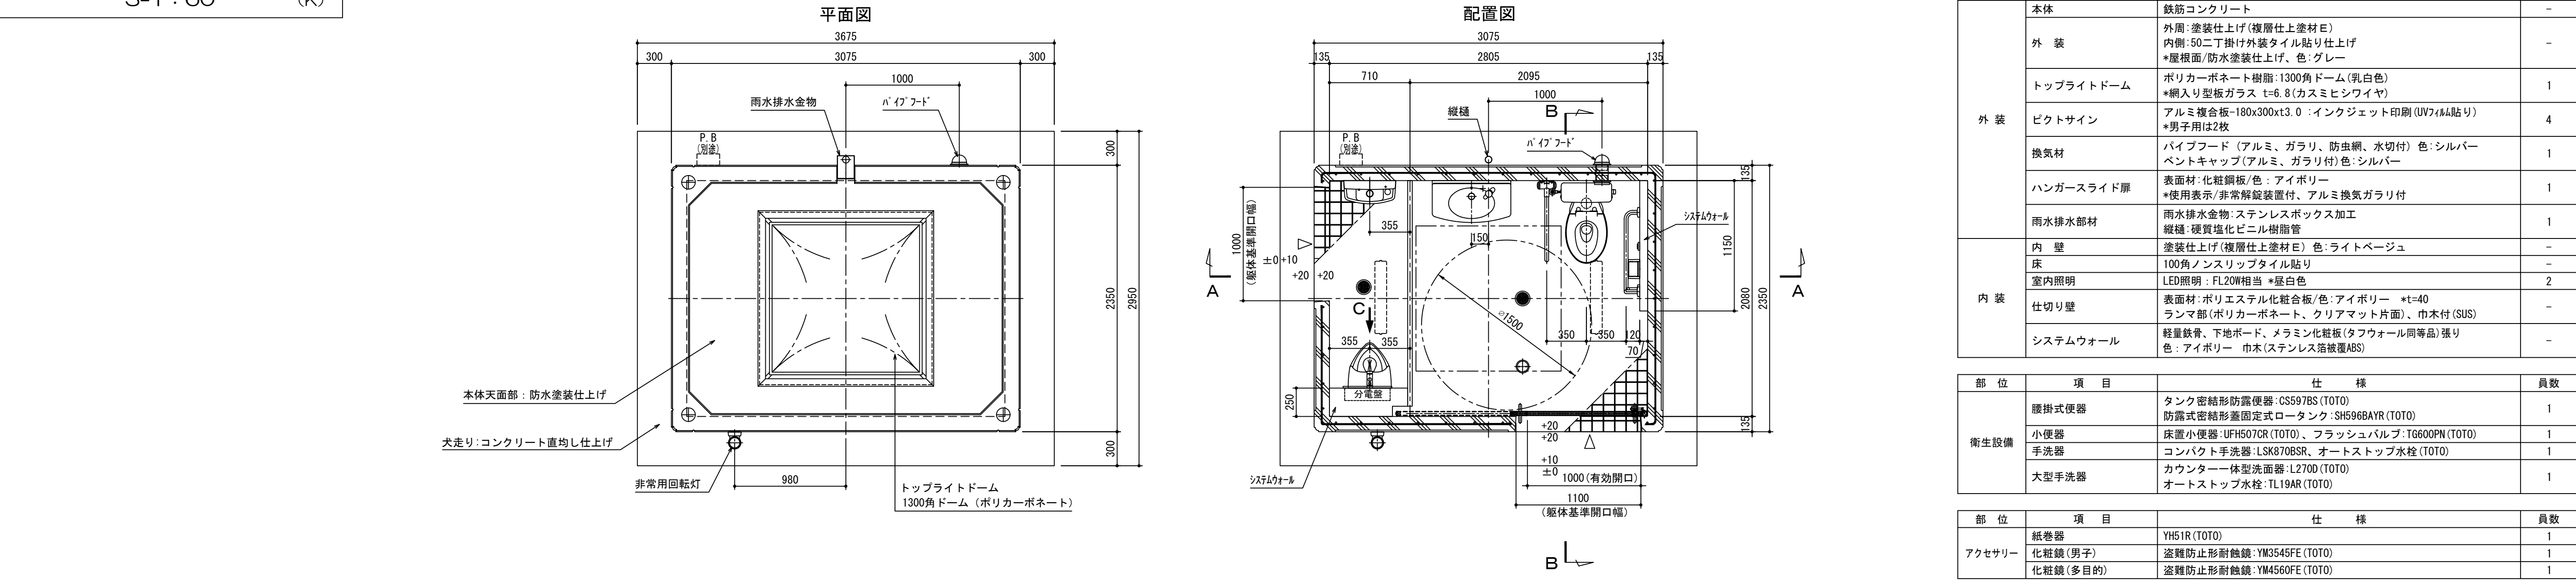

■仕様

部 位	項 目	仕 様	員数
外 装	本体	鉄筋コンクリート	-
	外 装	外周：塗装仕上げ (複層仕上塗材 E) 内側：50ニ丁掛け外装タイル貼り仕上げ *屋根面/防水塗装仕上げ、色：グレー	-
	トップライトドーム	ポリカーボネート樹脂：1300角ドーム (乳白色) *網入り型板ガラス t=6.8 (カスミヒシワイヤ)	1
	ビクトサイン	アルミ複合板：180x300x13.0：インクジェット印刷 (UV7yLM貼り) *男子用は2枚	4
	換気材	パイプフード (アルミ、ガラリ、防虫網、水切付) 色：シルバー ベントキャップ (アルミ、ガラリ付) 色：シルバー	1
	ハンガースライド扉	表面材：化粧鋼板/色：アイボリー *使用表示/非常解放装置付、アルミ換気ガラリ付	1
内 装	雨水排水部材	雨水排水金物：ステンレスボックス加工 縦樋：硬質塩化ビニル樹脂管	1
	内 壁	塗装仕上げ (複層仕上塗材 E) 色：ライトベージュ	-
	床	100角ノンスリップタイル貼り	-
	室内照明	LED照明：FL20W相当 *昼白色	2
	仕切り壁	表面材：ポリエステル化粧板/色：アイボリー *t=40 ランマ部 (ポリカーボネート、クリアマット片面)、巾木付 (SUS)	-
	システムウォール	軽鋼鉄骨、下地ボード、メラミン化粧板 (タフウォール同等品) 張り 色：アイボリー 巾木 (ステンレス指板覆 ABS)	-


部 位	項 目	仕 様	員数
衛生設備	腰掛式便器	タンク密結形防露便器：CS597BS (TOTO) 防露式密結形蓋固定式ロータンク：SH596BAYR (TOTO)	1
	小便器	床置小便器：UFH507CR (TOTO)、フラッシュバルブ：TG600PN (TOTO)	1
	手洗器	コンパクト手洗器：LSK870BSR、オートストップ水栓：TOTO)	1
	大型手洗器	カウンター一体型洗面器：L270D (TOTO)	1
		オートストップ水栓：TL19AR (TOTO)	

部 位	項 目	仕 様	員数
アクセサリ	紙巻器	YH61R (TOTO)	1
	化粧鏡 (男子)	盗難防止形耐熱鏡：YM354FE (TOTO)	1
	化粧鏡 (多目的)	盗難防止形耐熱鏡：YM4560FE (TOTO)	1


部 位	項 目	仕 様	員数
多目的器具	固定式手摺 (L型)	T112GL10 樹脂被覆タイプ「SUS304」 (TOTO)	1
	可動式手摺 (はね上げタイプ)	T112H7R 樹脂被覆タイプ「SUS304」 (TOTO)	1




※衛生陶器、紙巻器、手摺被覆樹脂色は「バステルアイボリー」とする。

- 特記事項
- ・外壁の塗装色およびタイルの色/柄は、協議の上決定とする。
 - ・本図トイレ躯体外の給排水及び電気設備に関しては、別途協議の上決定とする。
 - ・トイレ本体の鉄筋コンクリート躯体は、鋼製型枠による一体成型品とする。
 - ・本製品は、プレキャスト鉄筋コンクリート製品 (JIS A 5372) の認定を受けた J I S 工場の品質管理の下、製造された製品とする。
 - ・本製品は、(一社)日本公園施設業協会の賠償責任保険に加入した製品とする。

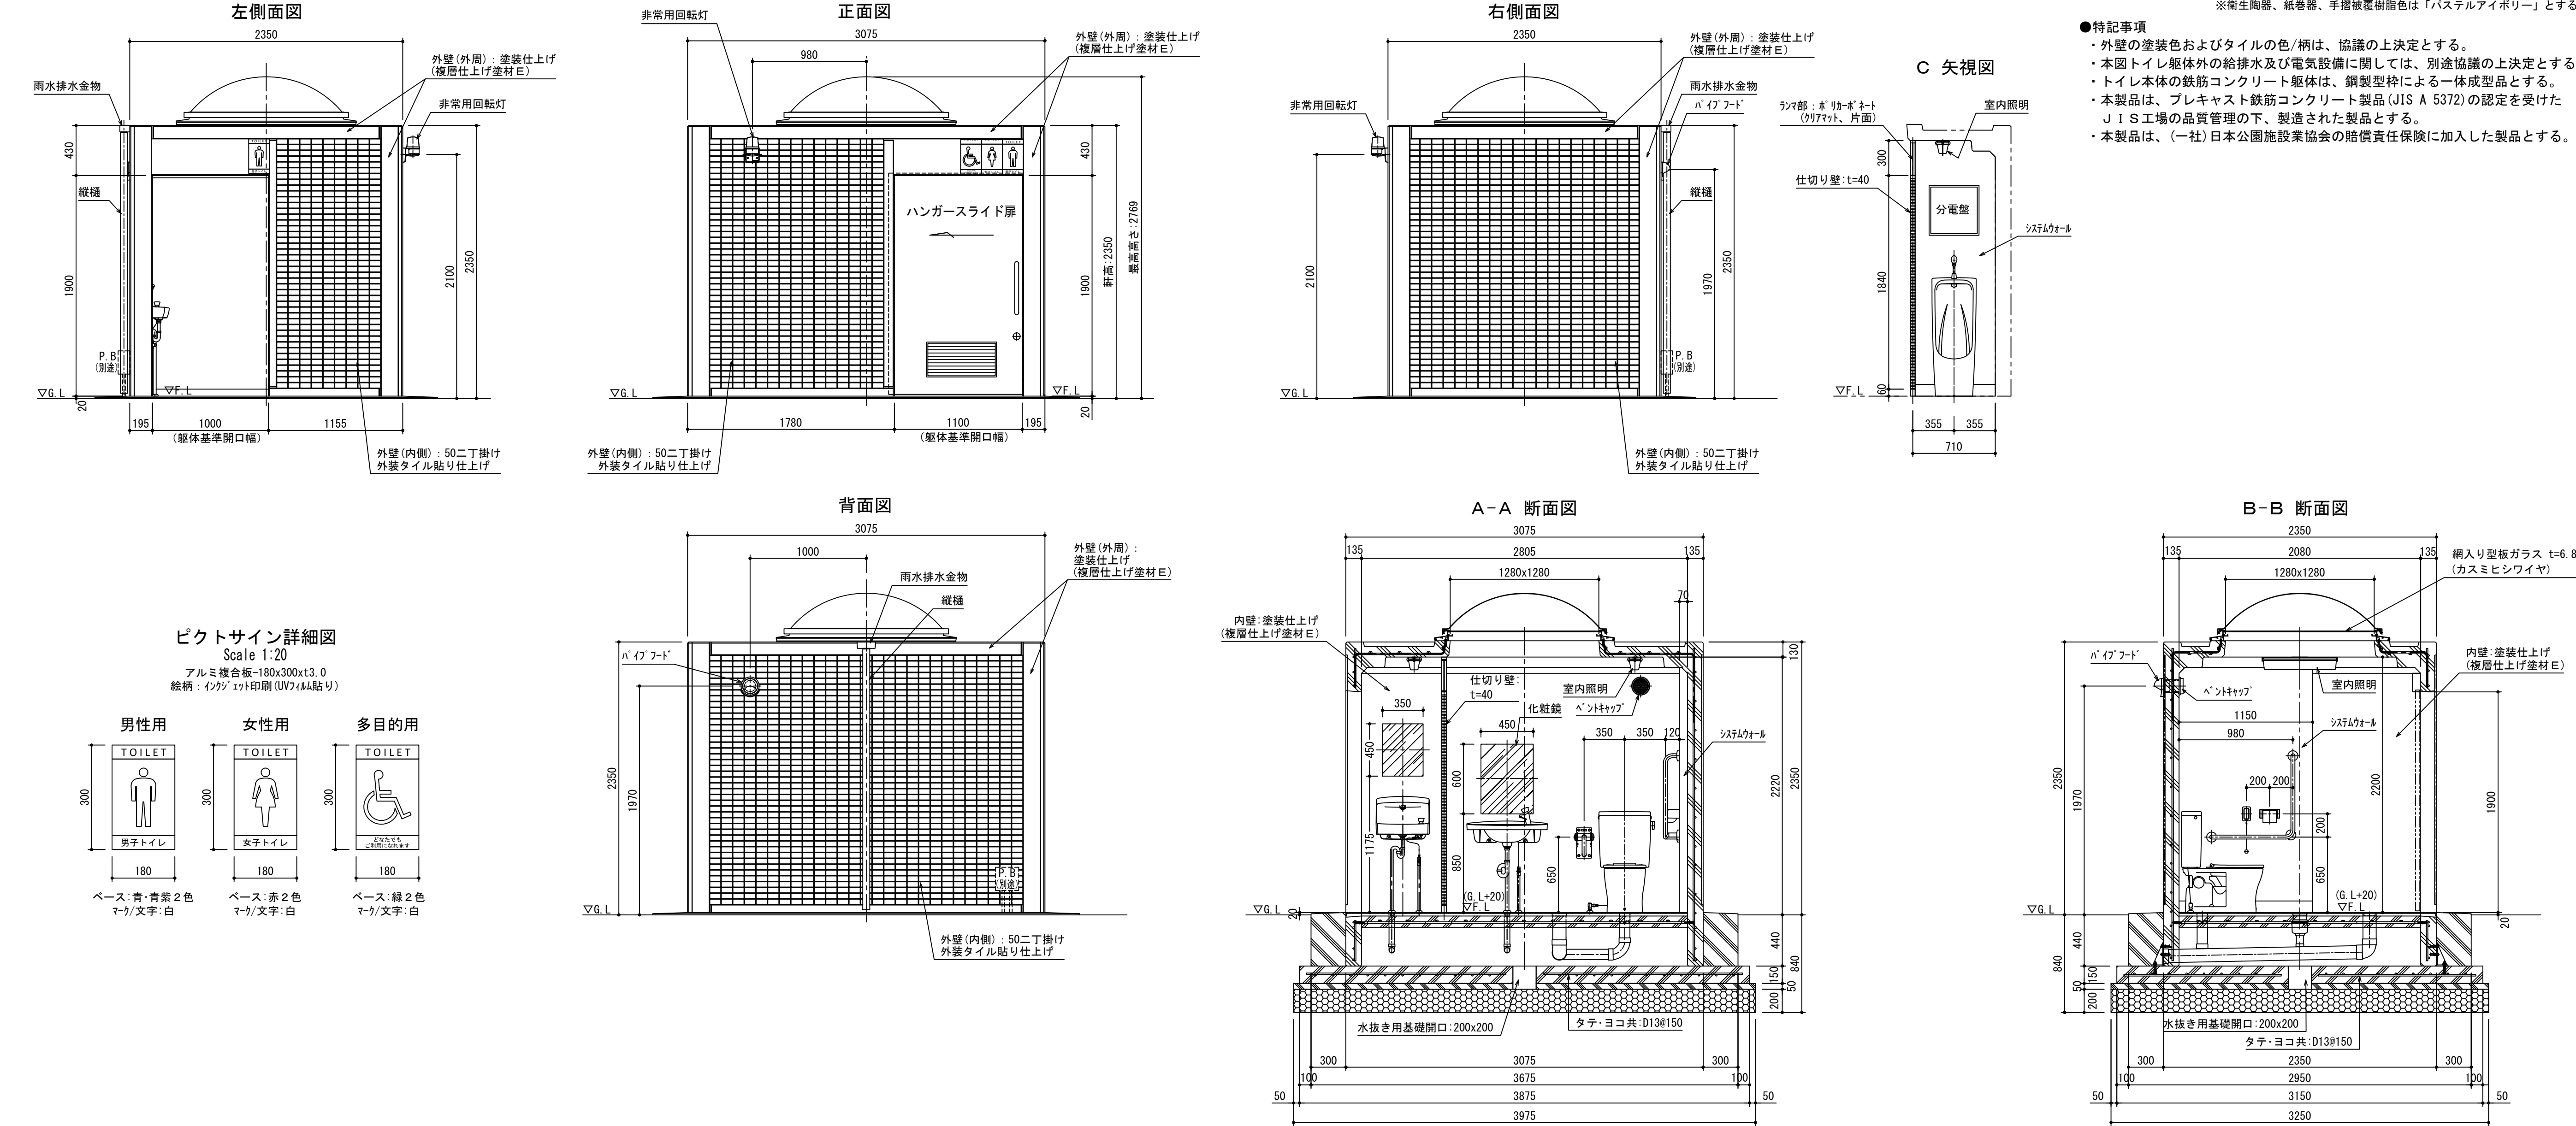


ビクトサイン詳細図
Scale 1:20
アルミ複合板-180x300x13.0
絵柄：インクジェット印刷 (UV7yLM貼り)


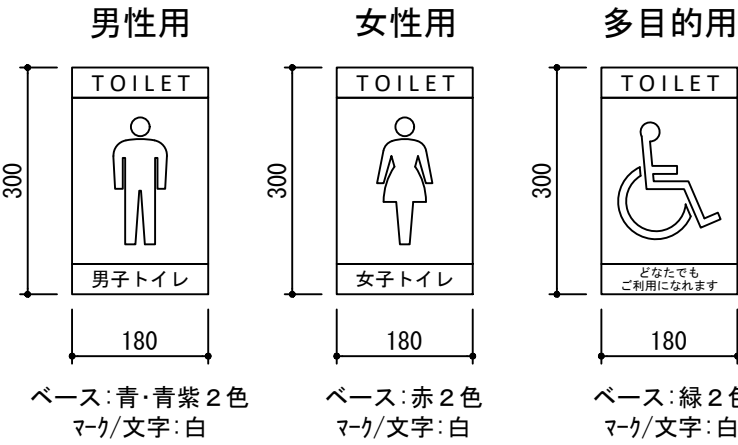


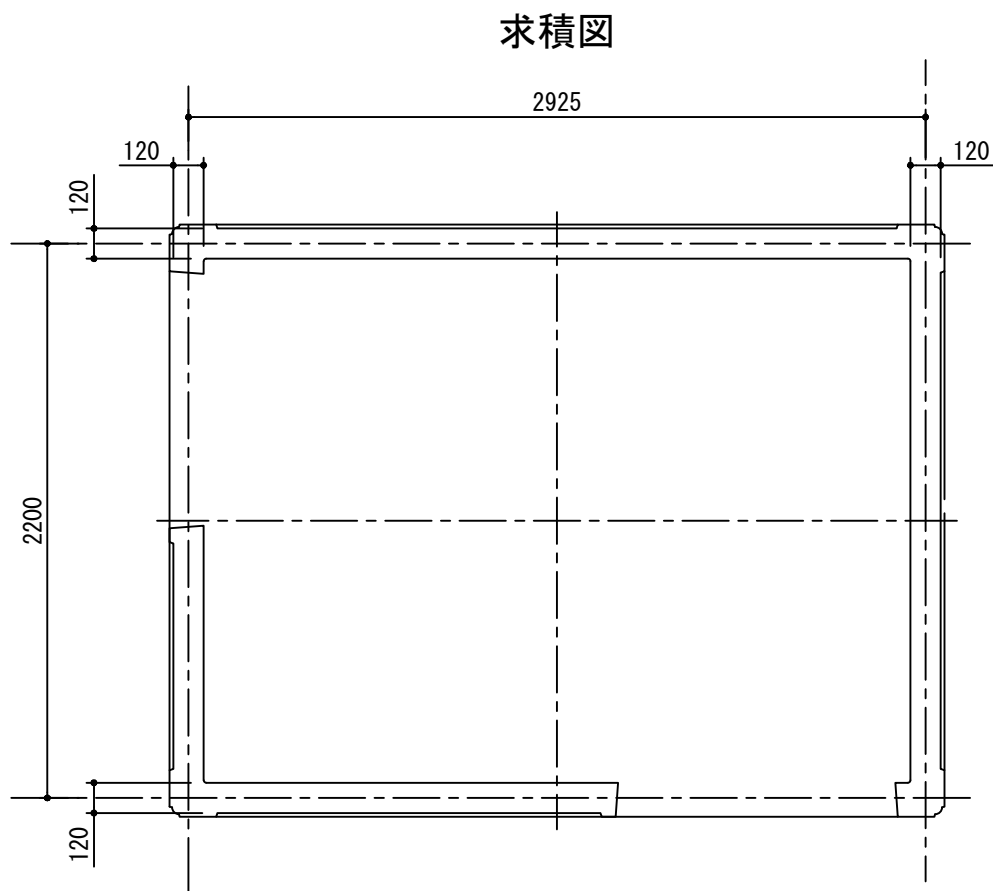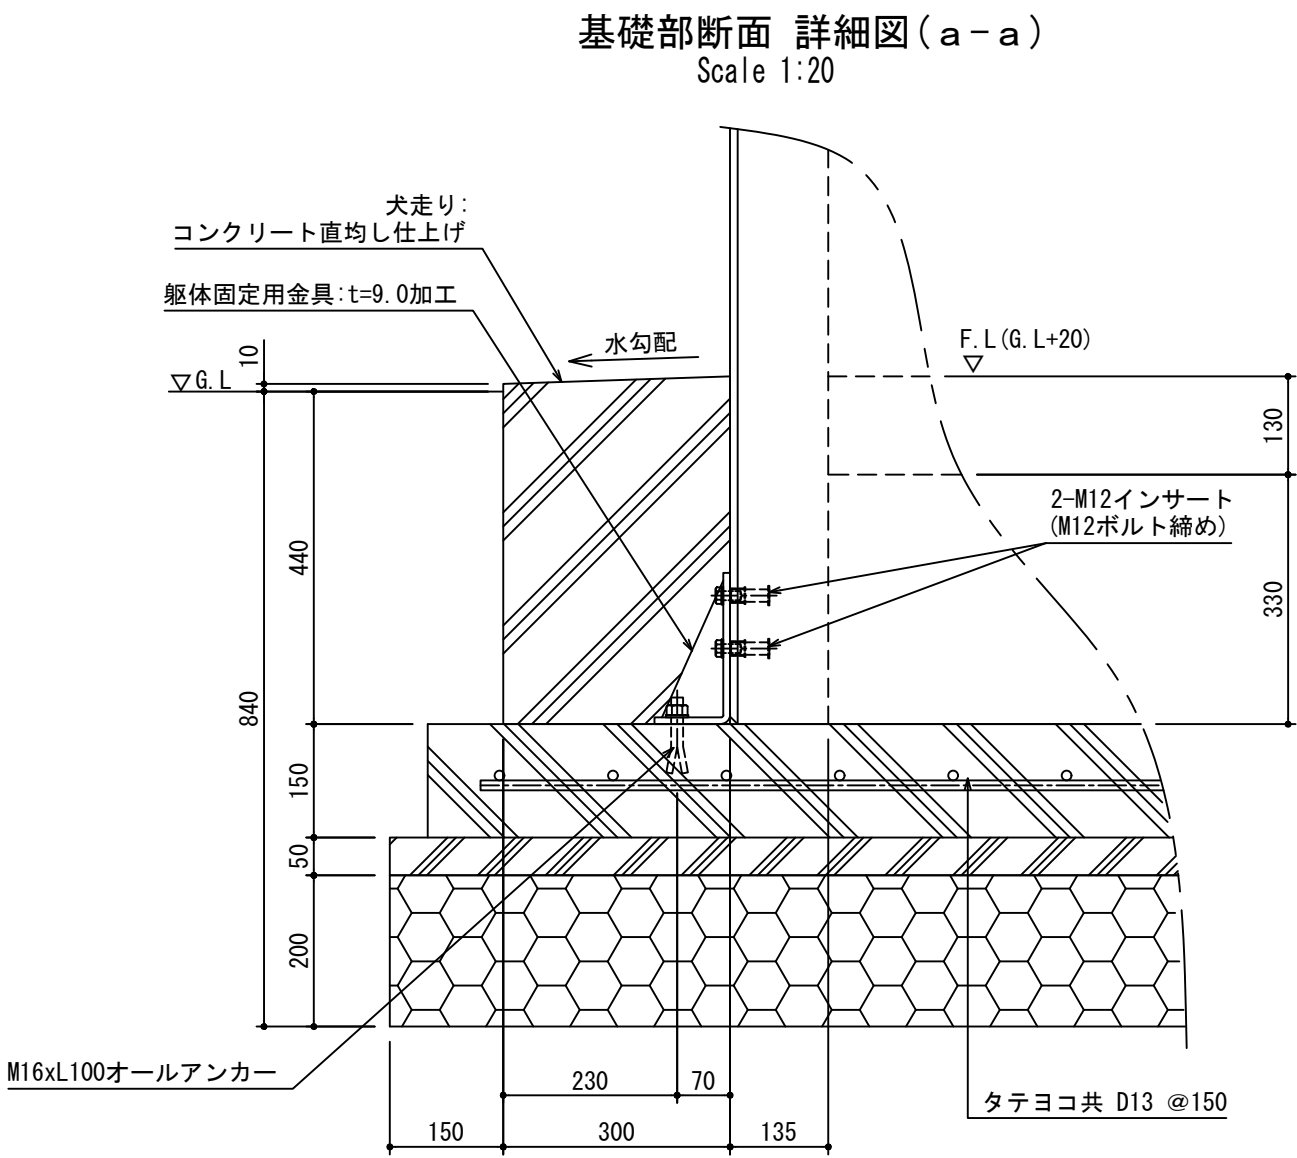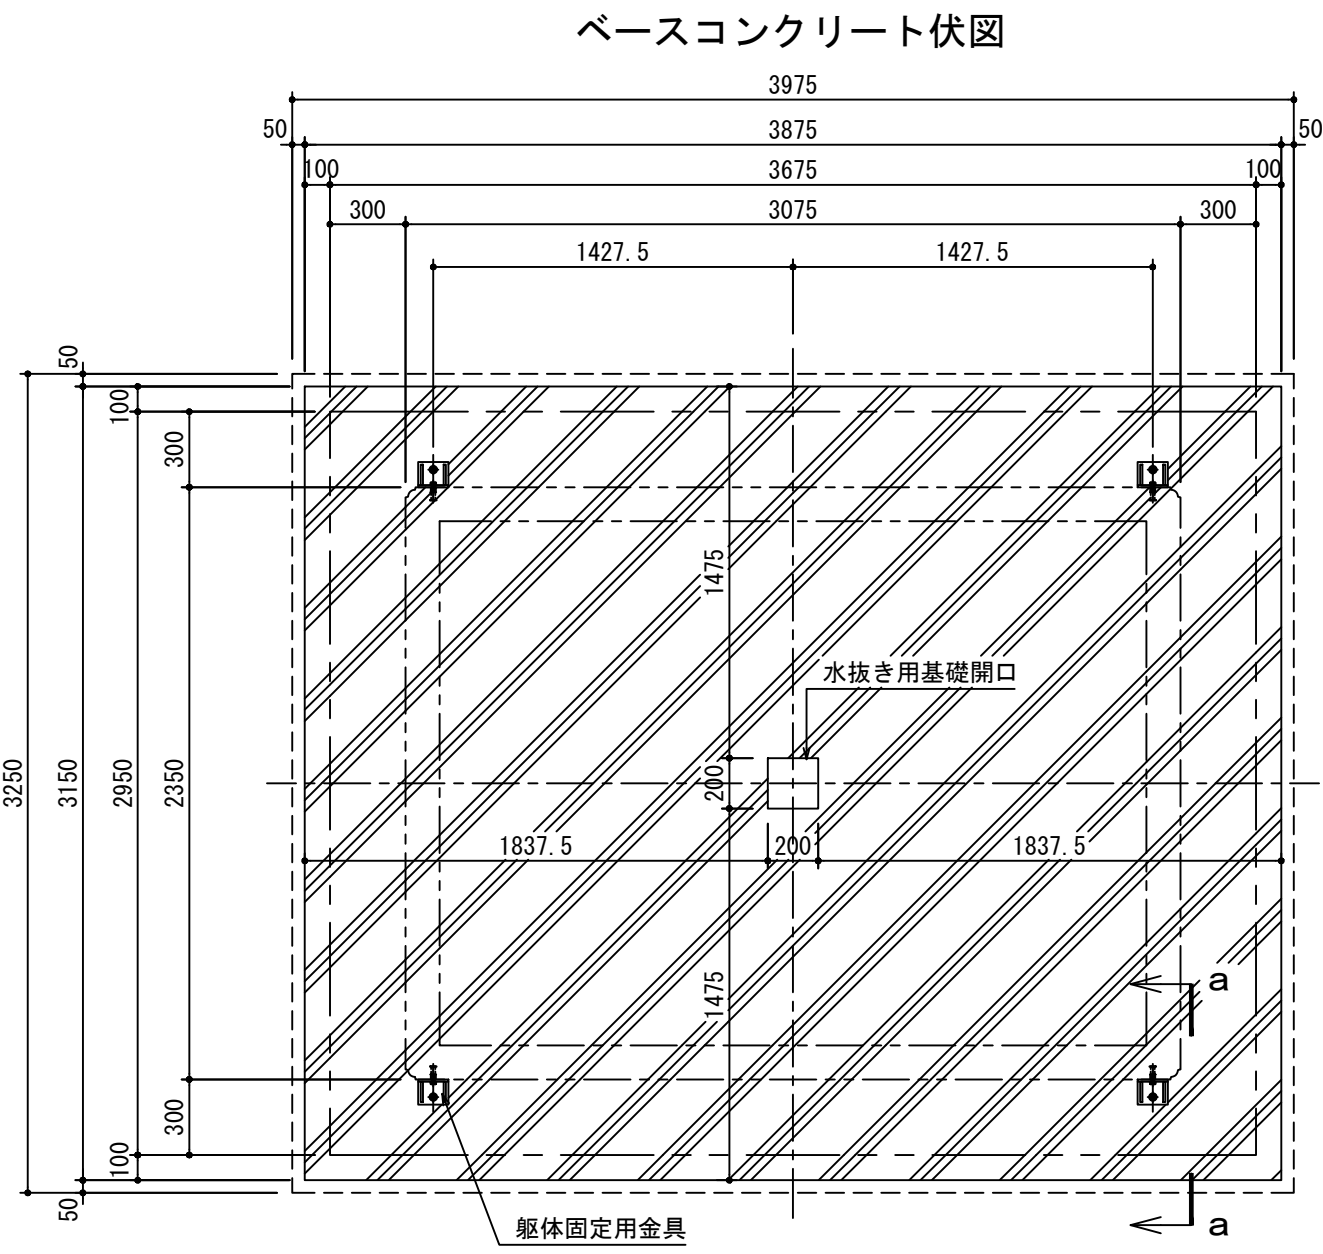



2. 925m x 2. 2m≒6. 43㎡

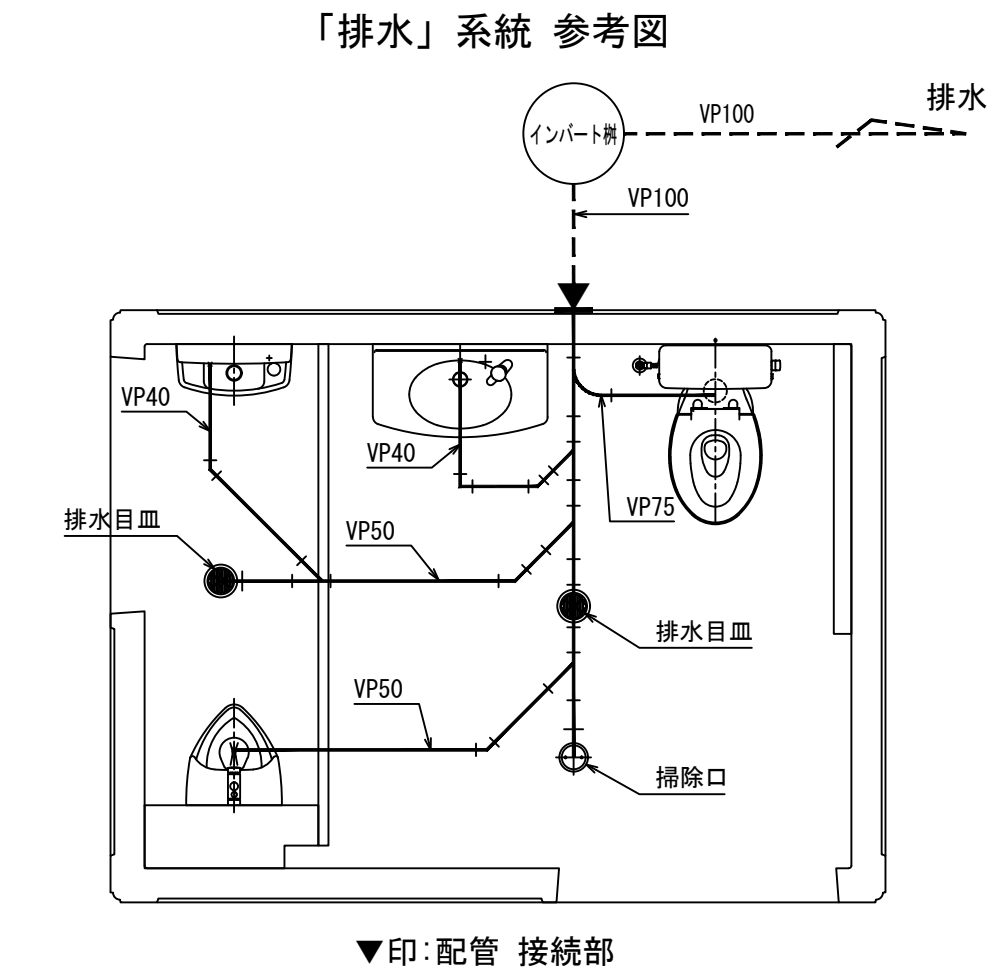

排水管接続口詳細図

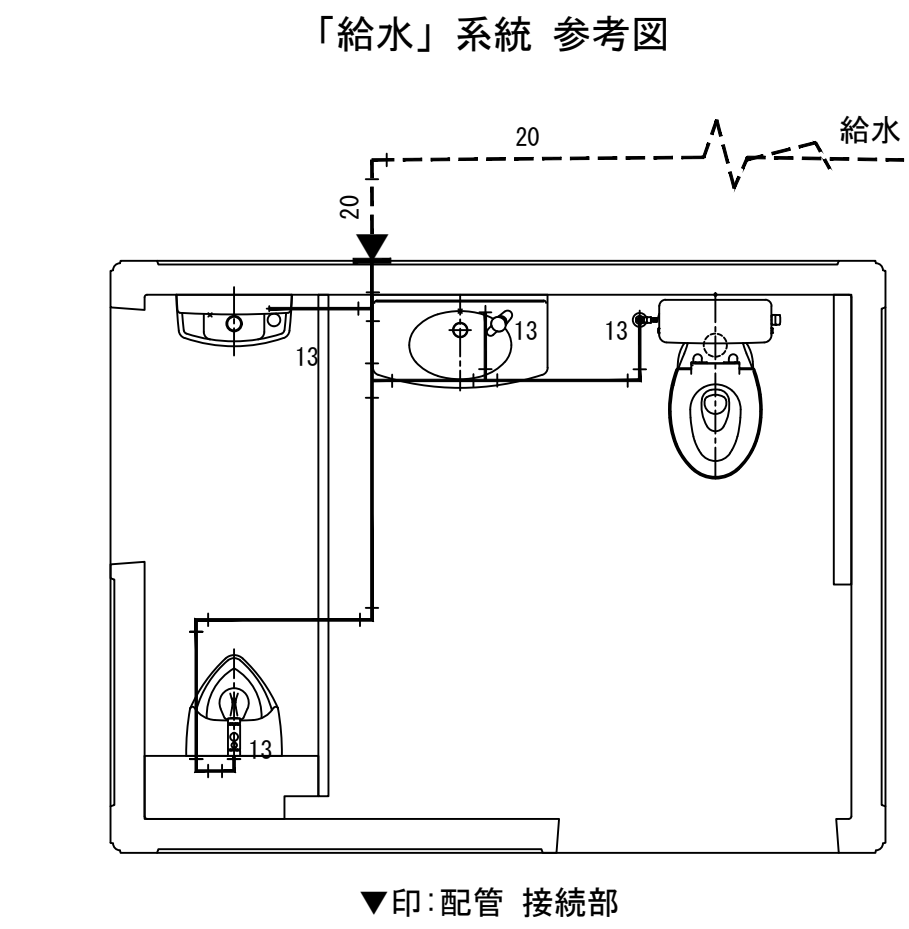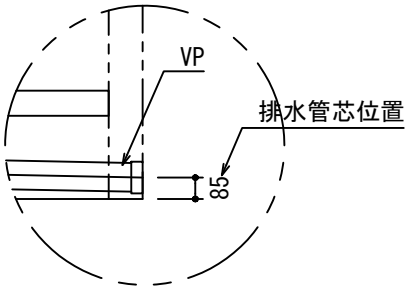

給水管接続口詳細図

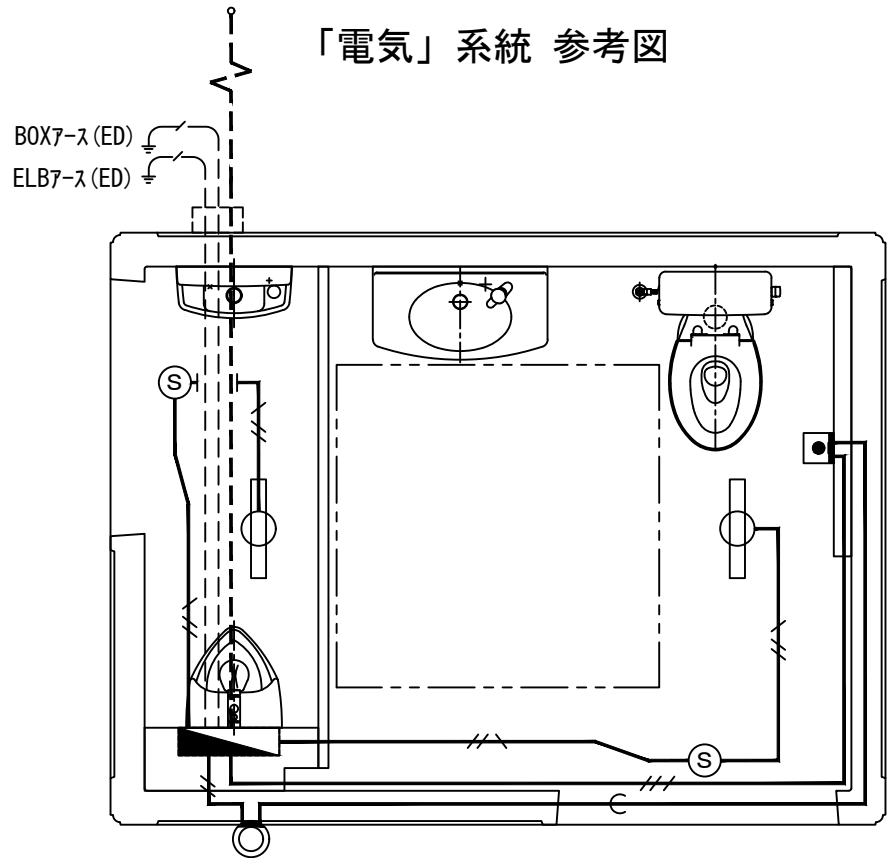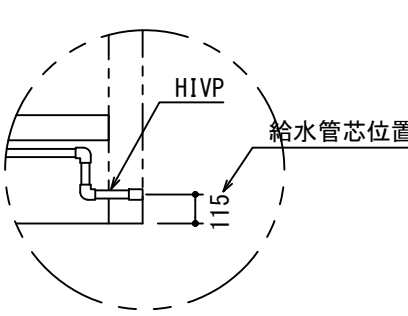

記 号	名 称	備 考
	電灯分電盤	回転灯制御回路付
	室内照明	LED照明：FL20W相当 *昼白色
	人感知センサー	明るさセンサーON
	非常用回転灯	LRSL-100 (R) *AC100V (ｼｬﾅｲﾀﾞｰ) 同等品
	プルスイッチ付押釦	WS6677 (ﾊﾞﾅﾅﾆｯｸ) 同等品
	1V1. 6x2 (PF16)	
	1V1. 6x3 (PF16)	
	1V1. 6x2 E1. 6 (PF16)	
	予備用空配管	