




平面図
S=1:100

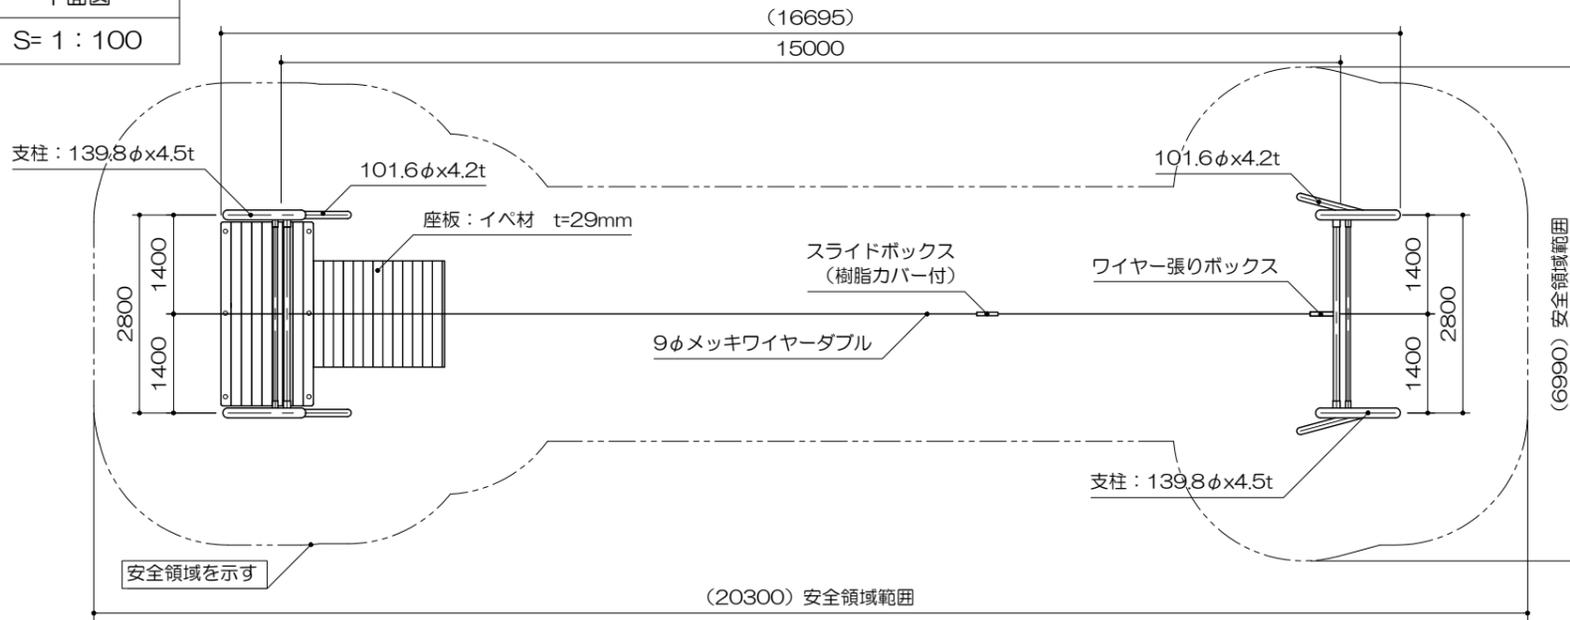

基礎平面図
S=1:100

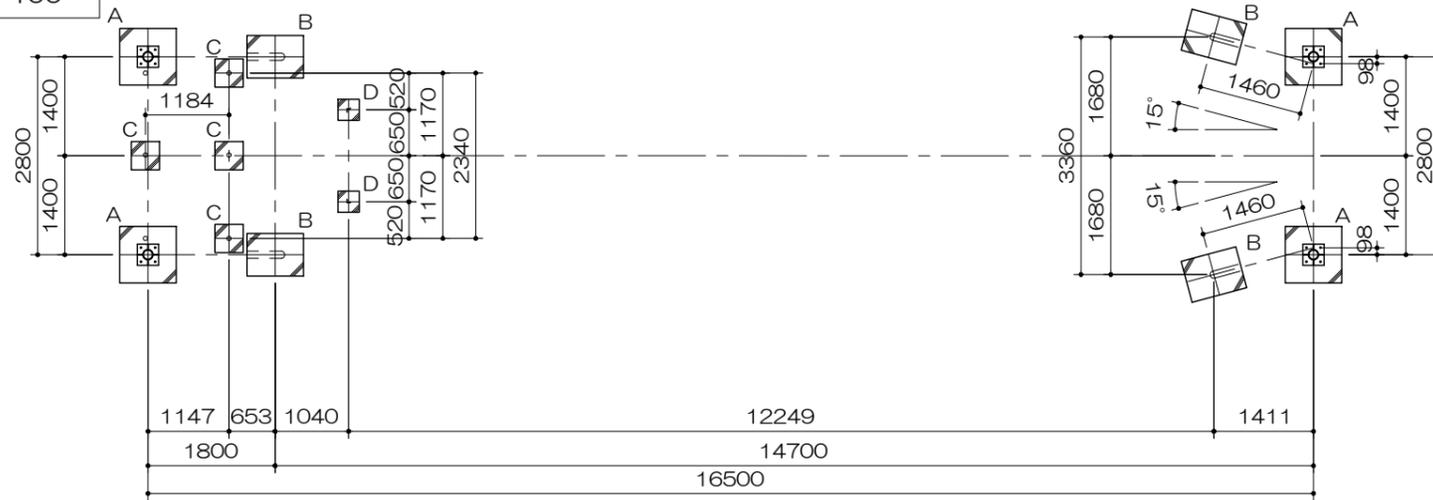

立面図
S=1:100

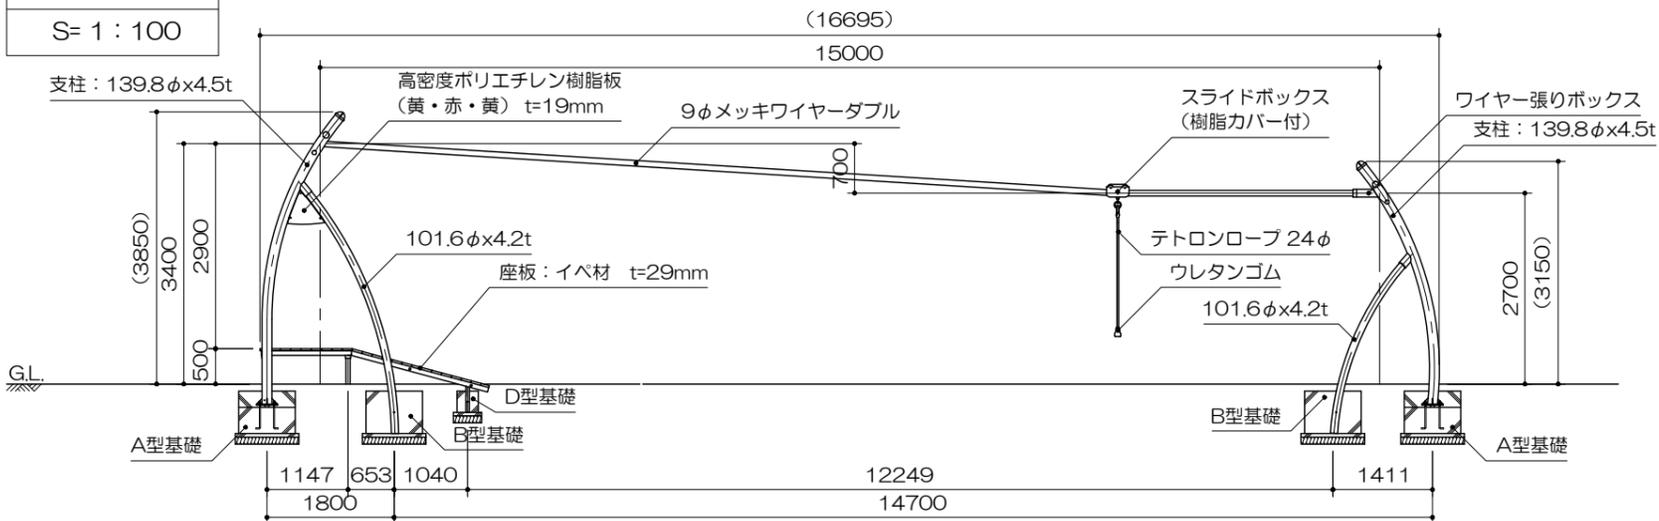

PG31-AS002


ロープウェイ
S=図示 (FUD)

特記事項(1)

塗装 下地: ジンクロメートメッキ
下塗: 特殊エポキシ樹脂系プライマー 1回塗
仕上: [合成樹脂高温焼付塗装] 2回塗
[合成樹脂常温乾燥塗装]

ボルト・ナットは全てジンクロメートメッキとする。(アンカーボルトは除く)
木部は全て、イペ材(無処理)とし、洗水性T-WPステイン塗装仕上とする。
製品は、ISO9001・ISO14001両規格認証取得企業で製造された製品とする。
製品は、SP表示認定企業で製造された製品とする。
製品は、(一社)日本公園施設業協会・団体賠償責任保険に加入した製品とする。
製品は、(一社)日本公園施設業協会が策定した「遊具の安全に関する規準(JPFA-SP-S:2014)」に適合した製品とする。
製品の対象年齢は、6~12歳とする。

アンカープラン
S=1:20

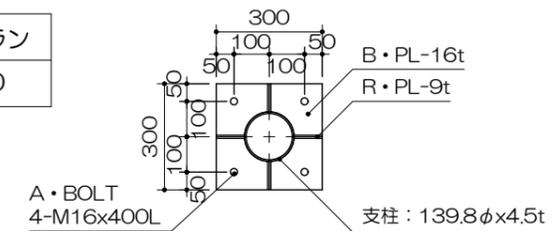

基礎リスト
S=1:40

