


平面図
S= 1 : 60

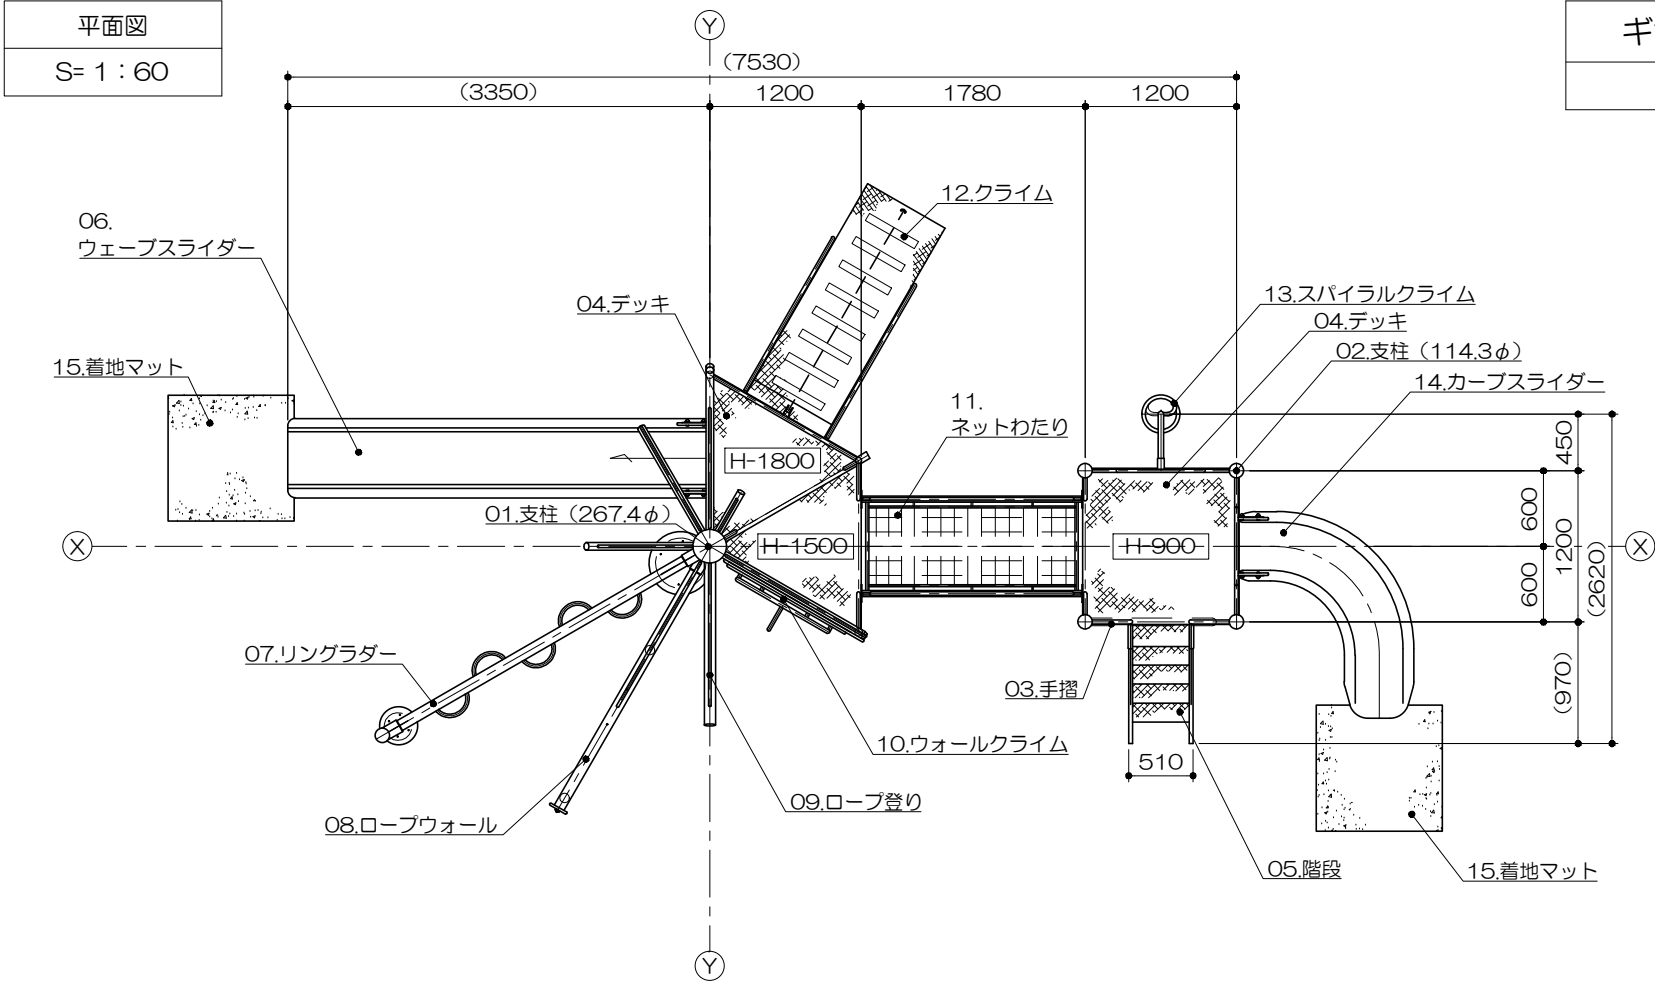


PG31-SC320+マット付

ギザギザ葉っぱNew
S=図示 (DFM)


特記事項 (3)
塗装 下地：ジンクロメートメッキ (スーパースチール部を除く)
下塗：特殊エポキシ樹脂系プライマー 1回塗
仕上：[合成樹脂高温焼付塗装] 2回塗
[合成樹脂常温乾燥塗装]
ボルト・ナットは全てジンクロメートメッキとする。(ただし、アンカーボルトは除く)
スーパースチールは高耐食メッキ材とする。
階段踏板は、溶融亜鉛メッキ仕上(無塗装)とする。
本部(滑り止め)は、米ヒバ材(無処理)とし、水性T-WPステイン塗装仕上とする。
樹脂製スライダー部分については、素材及び製作方法の特性上、
形状寸法が若干異なる場合があります。
製品は、ISO9001・ISO14001両規格認証取得企業で製造された製品とする。
製品は、SP表示認定企業で製造された製品とする。
製品は、(一社)日本公園施設業協会・団体賠償責任保険に加入した製品とする。
製品は、(一社)日本公園施設業協会が策定した
「遊具の安全に関する規準(JPFA-SP-S:2014)」に適合した製品とする。
製品の対象年齢は、6~12歳とする。

アイテムリスト			
No	アイテム名	主要部材	数量
01	支柱 (267.4φ)	267.4φx5.8t	- 基
02	支柱 (114.3φ)	114.3φx3.5t	- 基
03	手摺	手 摺: 27.2φx1.9t 手摺子: RB-13φ	- 基
04	デッキ	C・PL-3.2t	- 基
05	階段	手 摺: 27.2φx1.9t ささら: PL-3.2t曲げ加工品 (スーパースチール) 踏 板: C・PL-3.2t曲げ加工品 (溶融亜鉛メッキ仕上・無塗装)	1 基
06	ウェーブスライダー	低密度ポリエチレン樹脂回転成型品 (G) 黄	1 基
07	リングラダー	89.1φx4.2t / 27.2φx2.8t	1 基
08	ロープウォール	コンパウンドロープ 16φ (緑)	1 基
09	ロープ登り	コンパウンドロープ 16φ (黄)	1 基
10	ウォールクライム	高密度ポリエチレン樹脂板 (AB) t=19mm	1 基
11	ネットわたり	テトロンネット 16φ 115角目 (黄)	1 基
12	クライム	床 板: C・PL-3.2t 手 摺: 27.2φx1.9t 滑り止め: 米ヒバ材半丸太 90φ	1 基
13	スパイラルクライム	42.7φx3.5t / 27.2φx2.8t	1 基
14	カーブスライダー	低密度ポリエチレン樹脂回転成型品 (S) 黄	1 基
15	着地マット	弾性ゴム製 t=45mm (M004・GR)	2 枚

立面図
S= 1 : 60

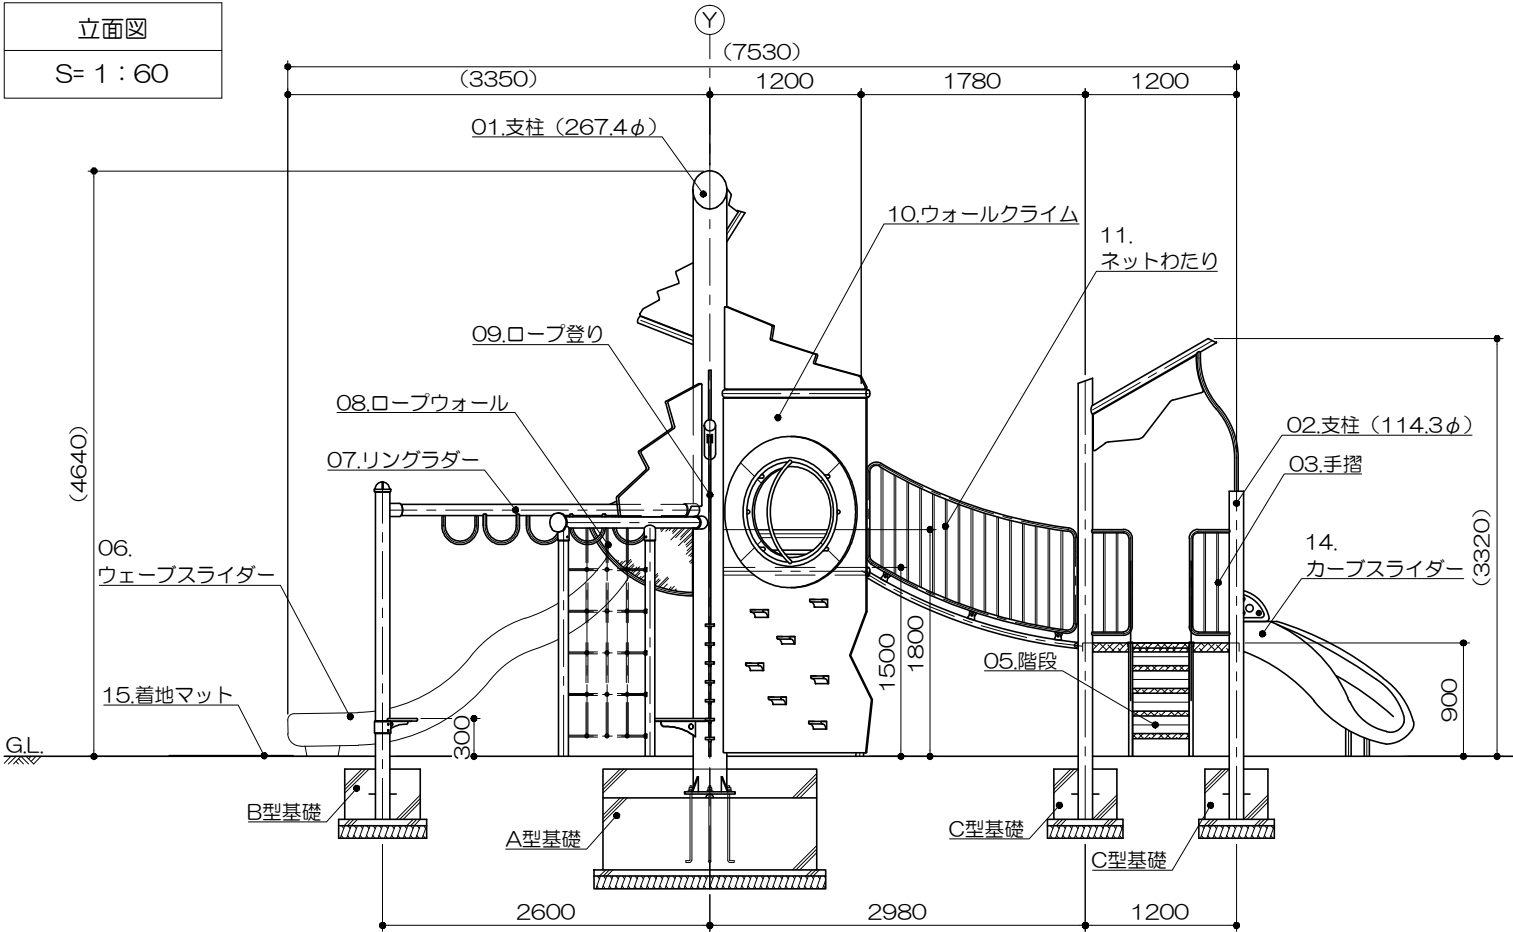


側面図
S= 1 : 60

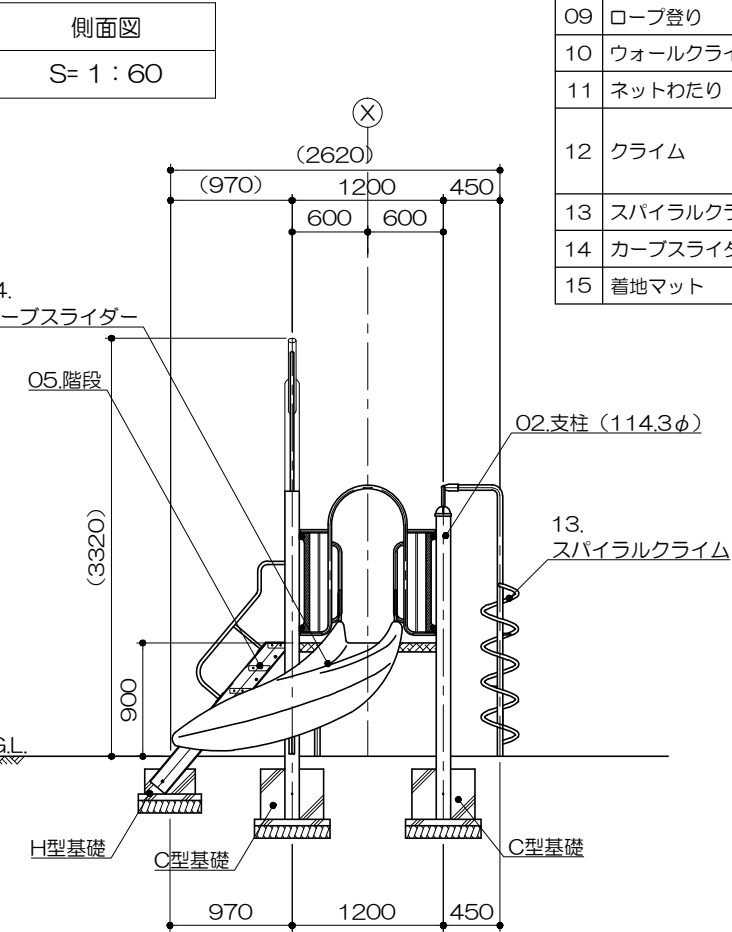


基礎平面図
S= 1 : 60


※印のF・J型基礎については、据付時現物に合わせて決定するものと寸法は参考値とする。

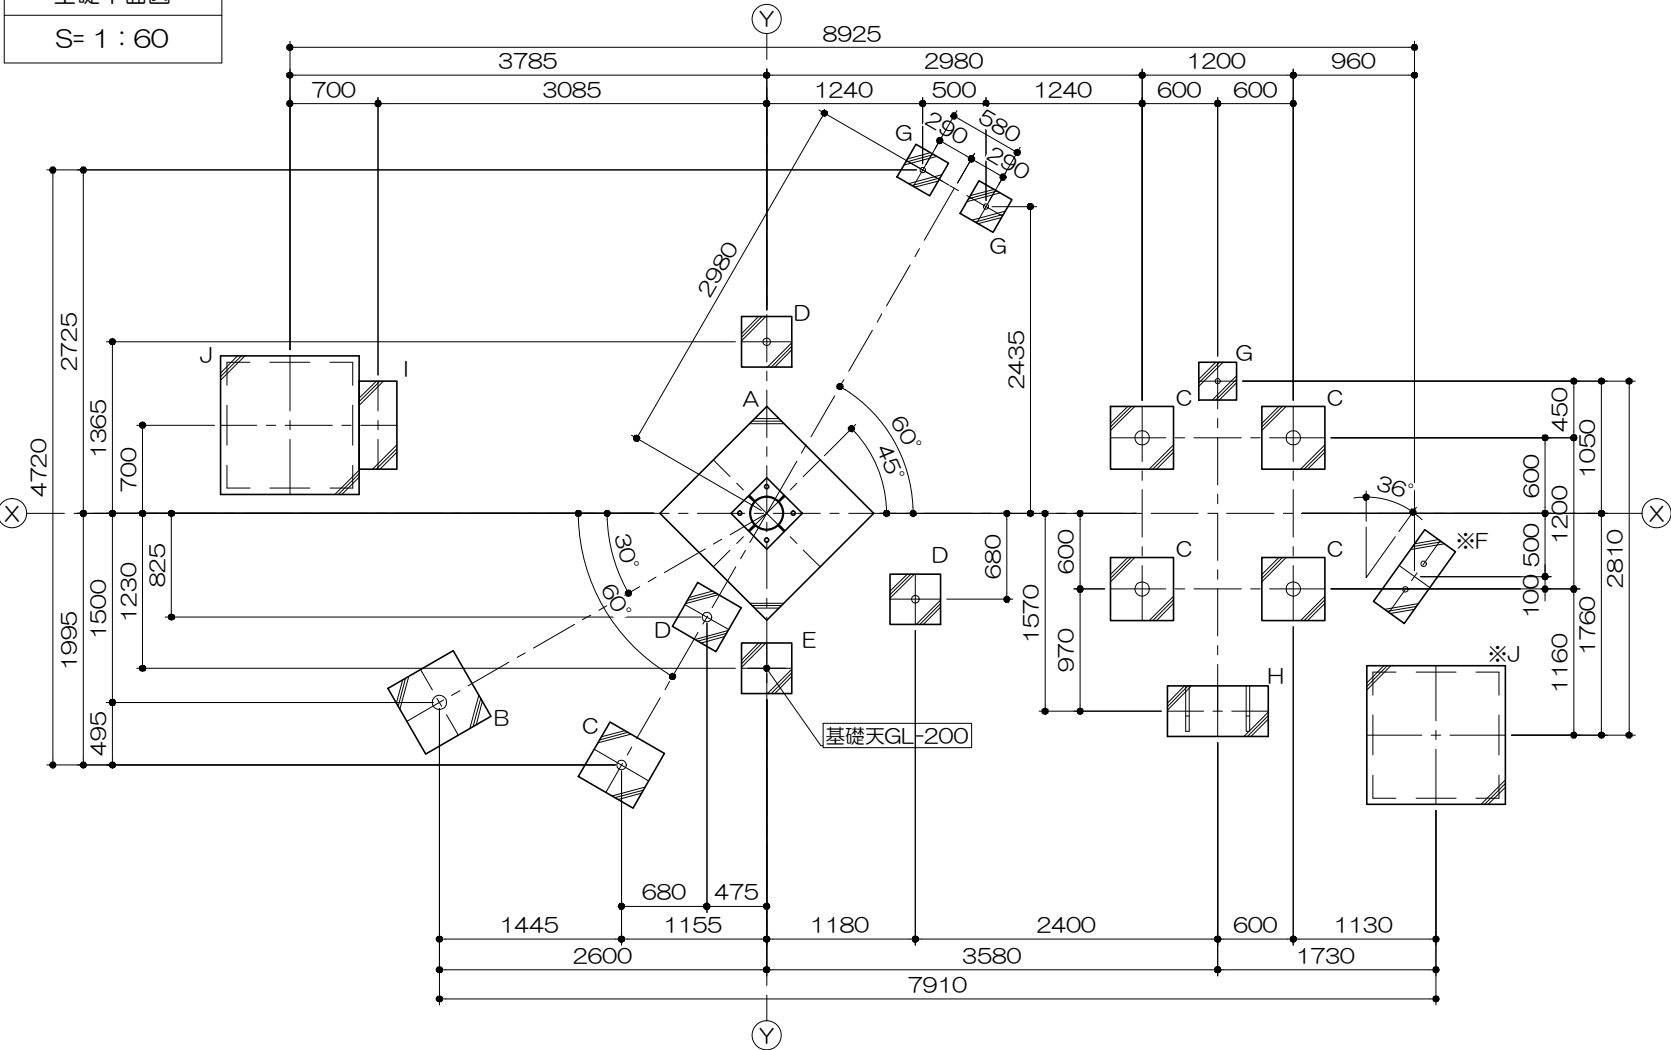

基礎リスト
S= 1 : 40

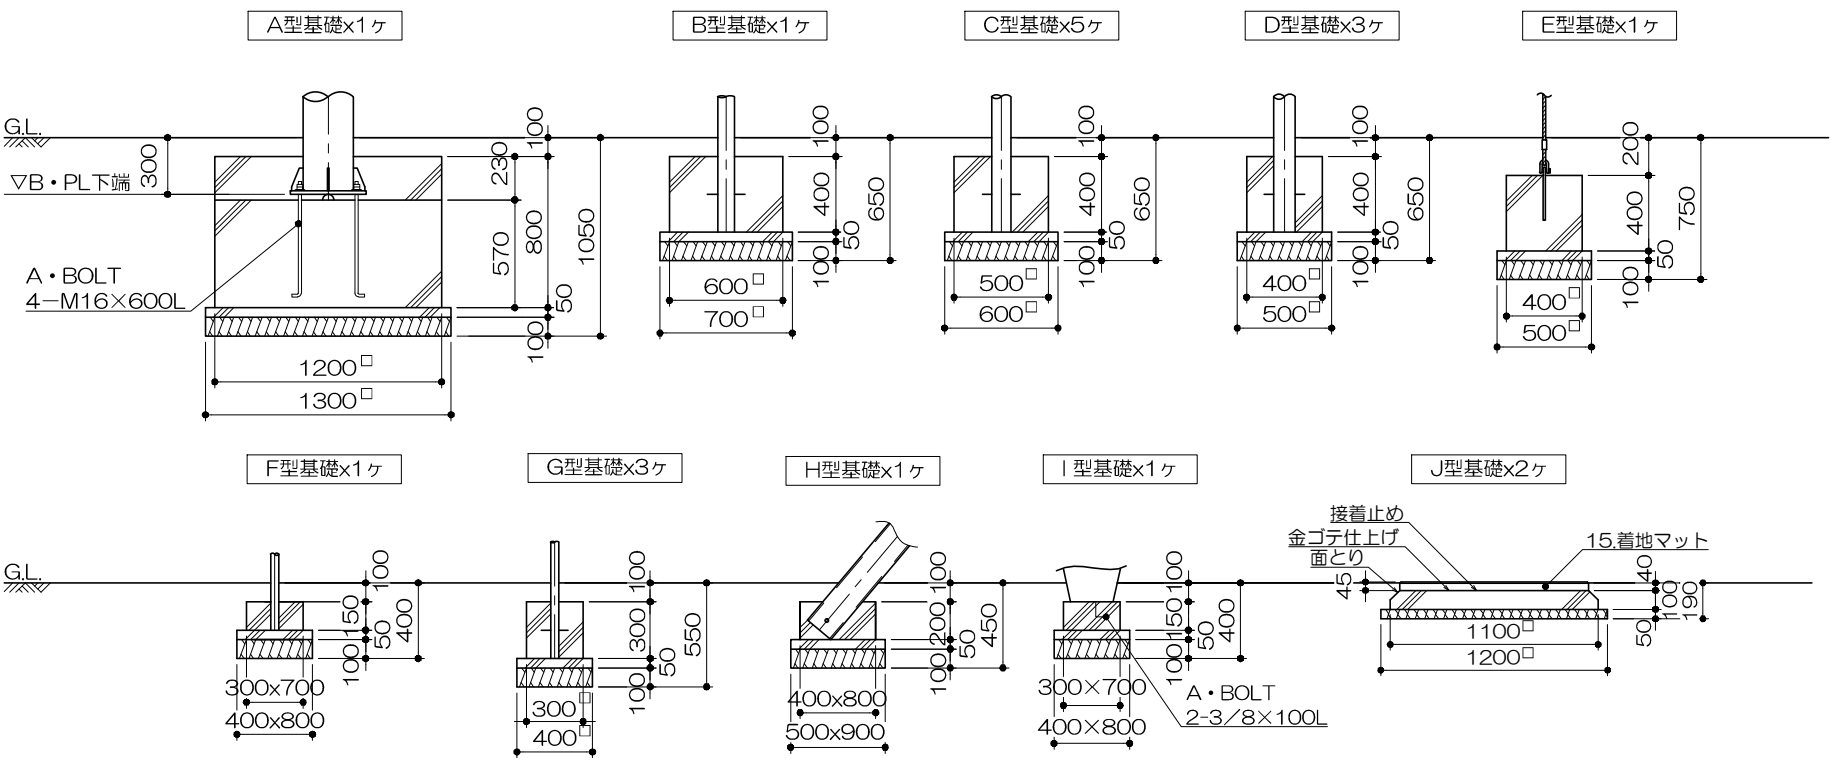

安全領域範囲
S= 1 : 100

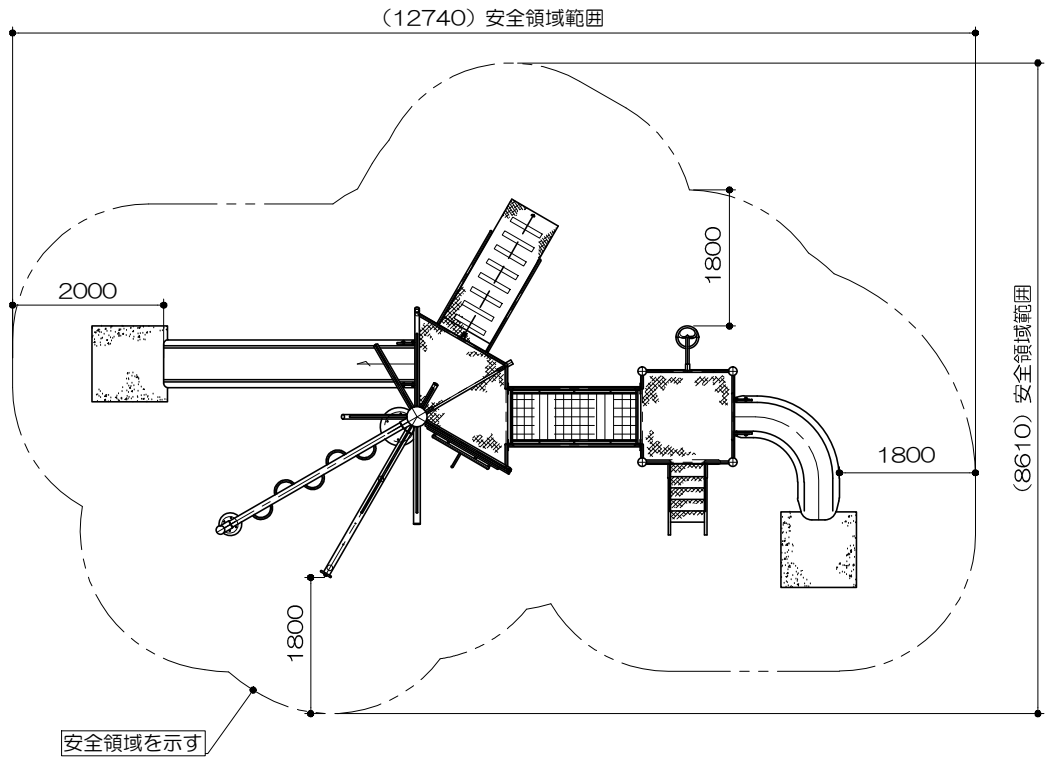

アンカープラン
S= 1 : 20

