



平面図
S= 1 : 60

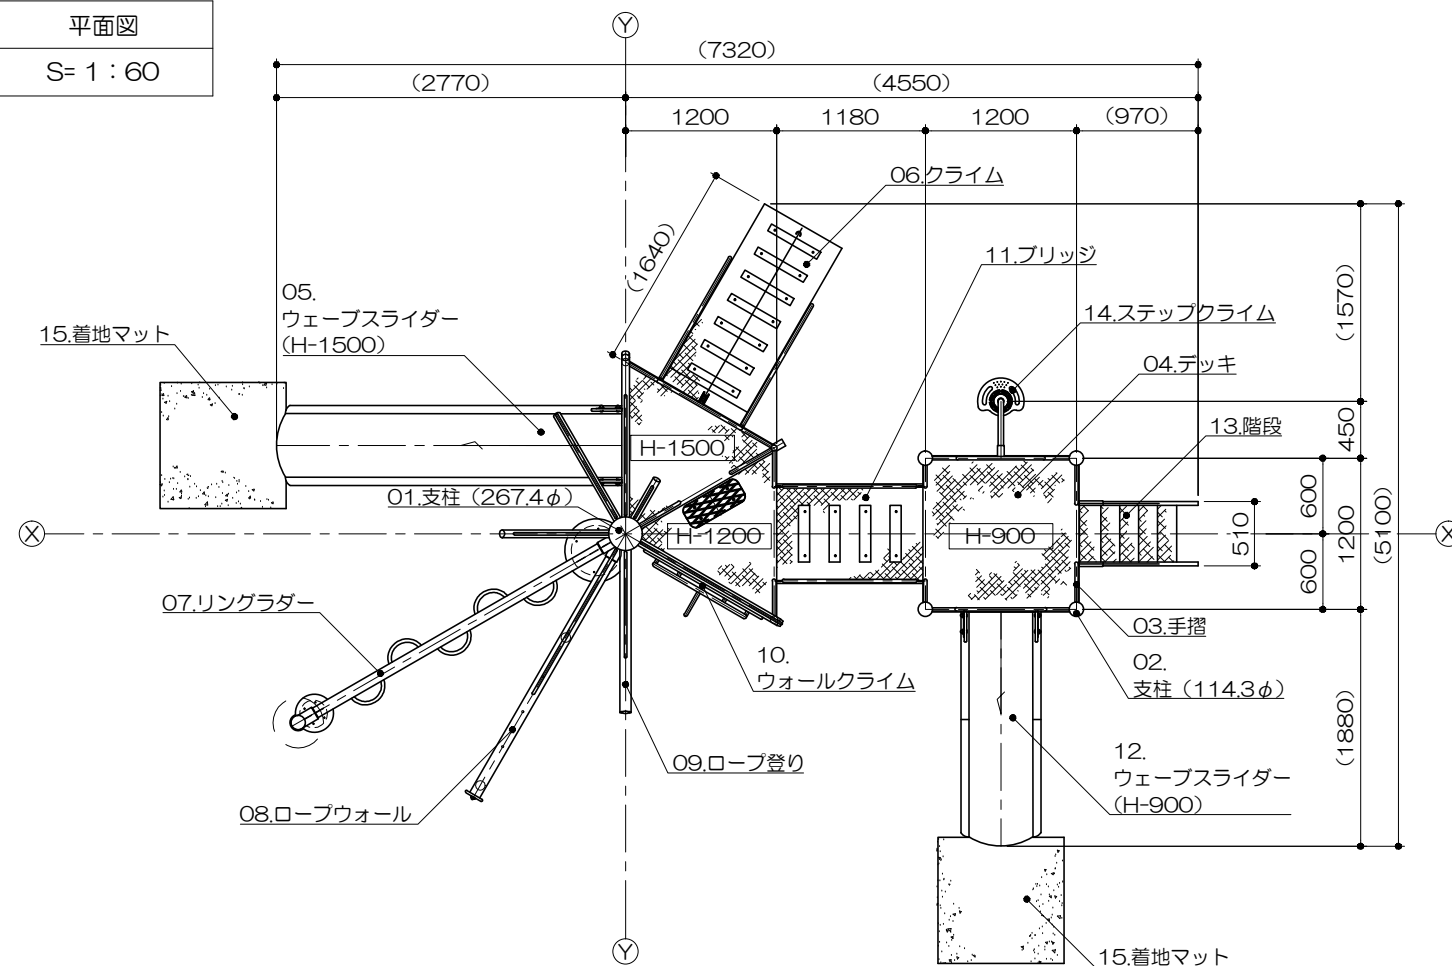

立面图
S= 1 : 60

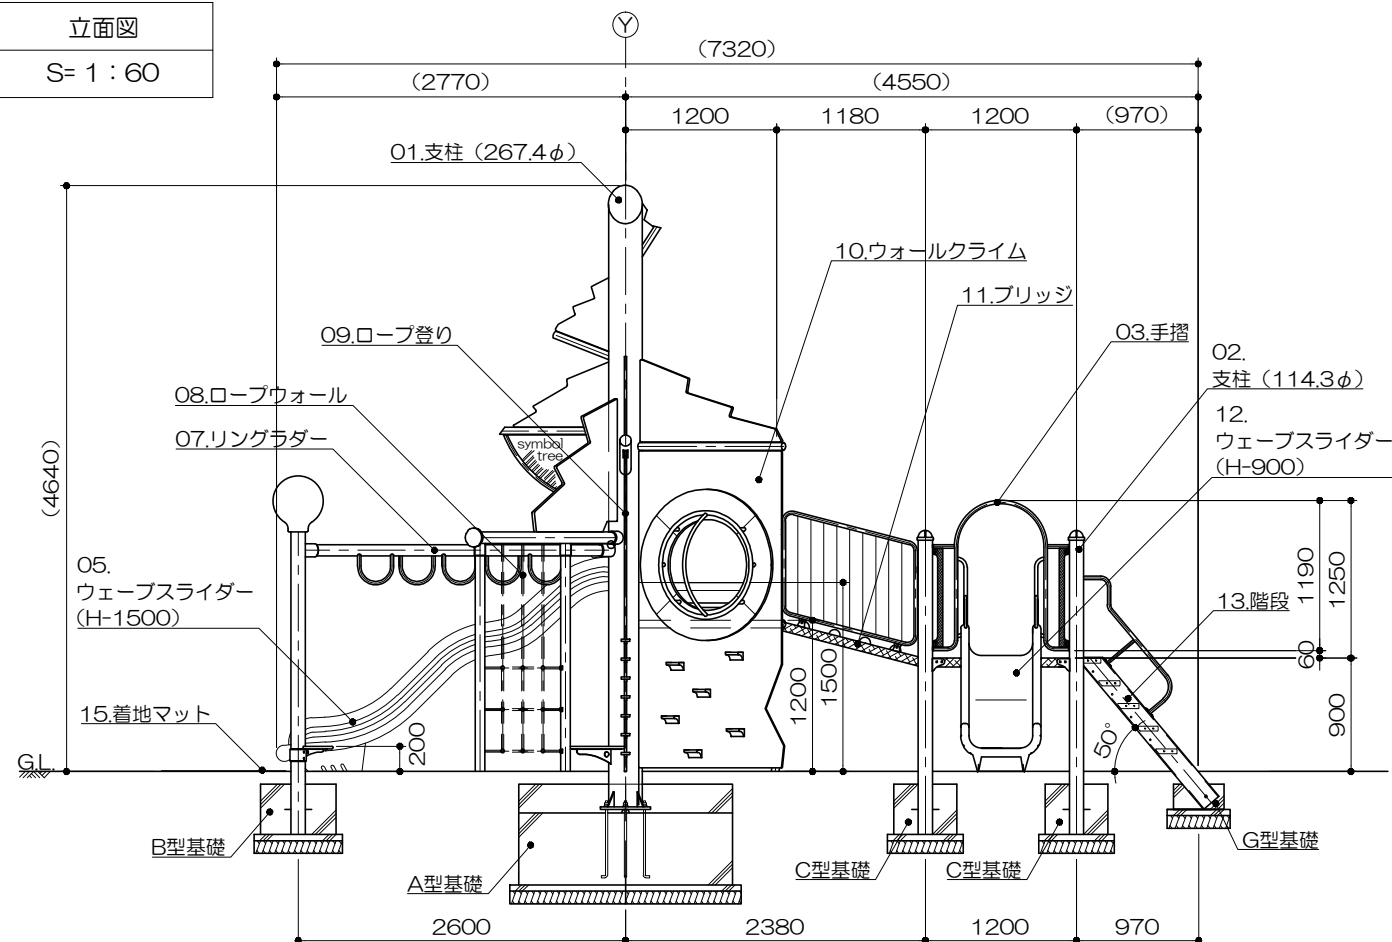

PG31-SC323+マット付

ギザギザ葉っぱパーソン

S=図示 (UFM)

特記事項 (2)

塗装 下地：ジंकロメートメッキ（スーパースチール部を除く）

下塗：特殊エポキシ樹脂系プライマー 1回塗

「合成樹脂高温焼付塗装」

仕上: [合成樹脂常温乾燥塗装] 2回塗

ボルト・ナットは全てジंकロメートメッキとする。

スーパースチールは高耐食メッキ材とする。

階段踏板は、溶融亜鉛メッキ仕上（無塗装）とする。

滑り止めは、米ヒバ材（無処理）とし、

澆水性T-WPステイン塗装仕上とする。

樹脂製スライダー部分については、素材及び製作方法の特性上、

形状寸法が若干異なる場合があります。

製品は、ISO9001・ISO14001両規格認証取得企業で

製造された製品とする。

製品は、SP表示認定企業で製造された製品とする。

製品は、（一社）日本公園施設業協会・団体賠償責任保険に

加入した製品とする。

製品は、（一社）日本公園施設業協会が策定した


「遊具の安全に関する規準（JPFA-SP-S：2014）」に

適合した製品とする。

製品の対象年齢は、3～6歳とする。


アイテムリスト				
No	アイテム名	主要部材	数量	
01	支柱 (267.4φ)	267.4φx5.8t	／	基
02	支柱 (114.3φ)	114.3φx3.5t	／	基
03	手摺	手 摺：27.2φx1.9t 手摺子：RB-13φ	／	基
04	デッキ	C・PL-3.2t	／	基
05	ウェブスライダー (H-1500)	低密度ポリエチレン樹脂回転成型品 (Po) 黄	1	基
06	クライム	床 板：C・PL-3.2t 手 摺：27.2φx1.9t 滑り止め：米ヒバ材半丸太 90φ	1	基
07	リングラダー	89.1φx4.2t / 27.2φx2.8t	1	基
08	ロープウォール	コンパウンドロープ 16φ (黄)	1	基
09	ロープ登り	コンパウンドロープ 16φ (黄)	1	基
10	ウォールクライム	高密度ポリエチレン樹脂板 (AB) t=19mm	1	基
11	ブリッジ	床 板：C・PL-3.2t 手 摺：27.2φx1.9t 滑り止め：米ヒバ材半丸太 90φ	1	基
12	ウェブスライダー (H-900)	低密度ポリエチレン樹脂回転成型品 (Po) 赤	1	基
13	階段	手 摺：27.2φx1.9t ささら：PL-3.2t曲げ加工品 (スーパースチール) 踏 板：C・PL-3.2t曲げ加工品 (溶融亜鉛メッキ仕上・無塗装)	1	基
14	ステップクライム	低密度ポリエチレン樹脂回転成型品 (Po) 青 / 黄	1	基
15	着地マット	弾性ゴム製 t=45mm (MO04・GR)	2	枚

側面図
S= 1 : 60

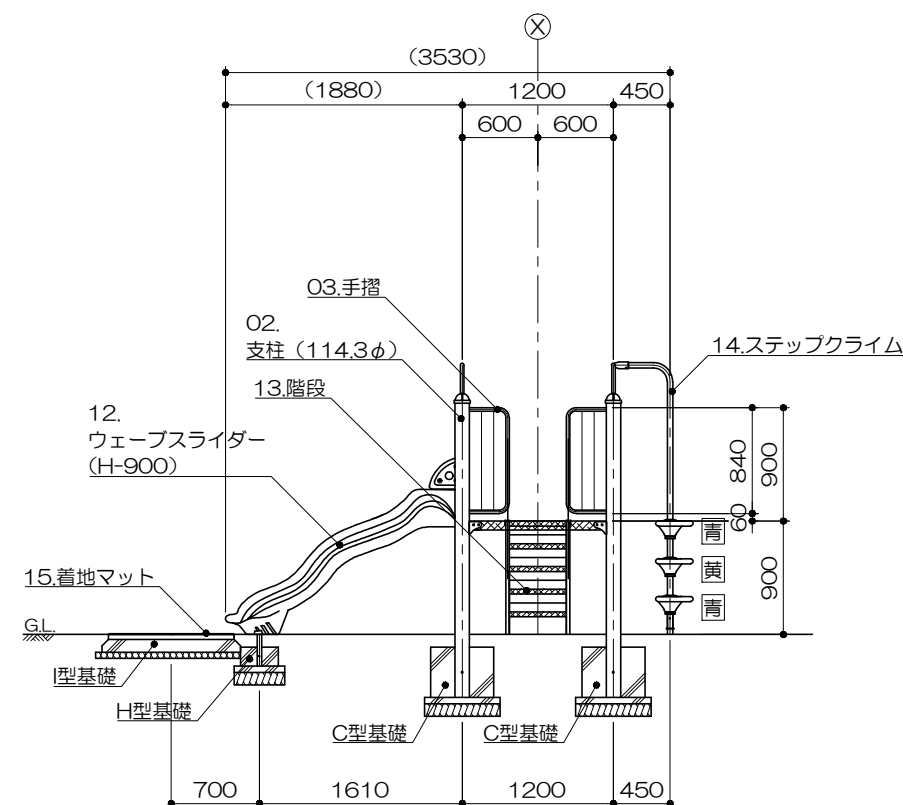


基礎平面図

S= 1 : 60

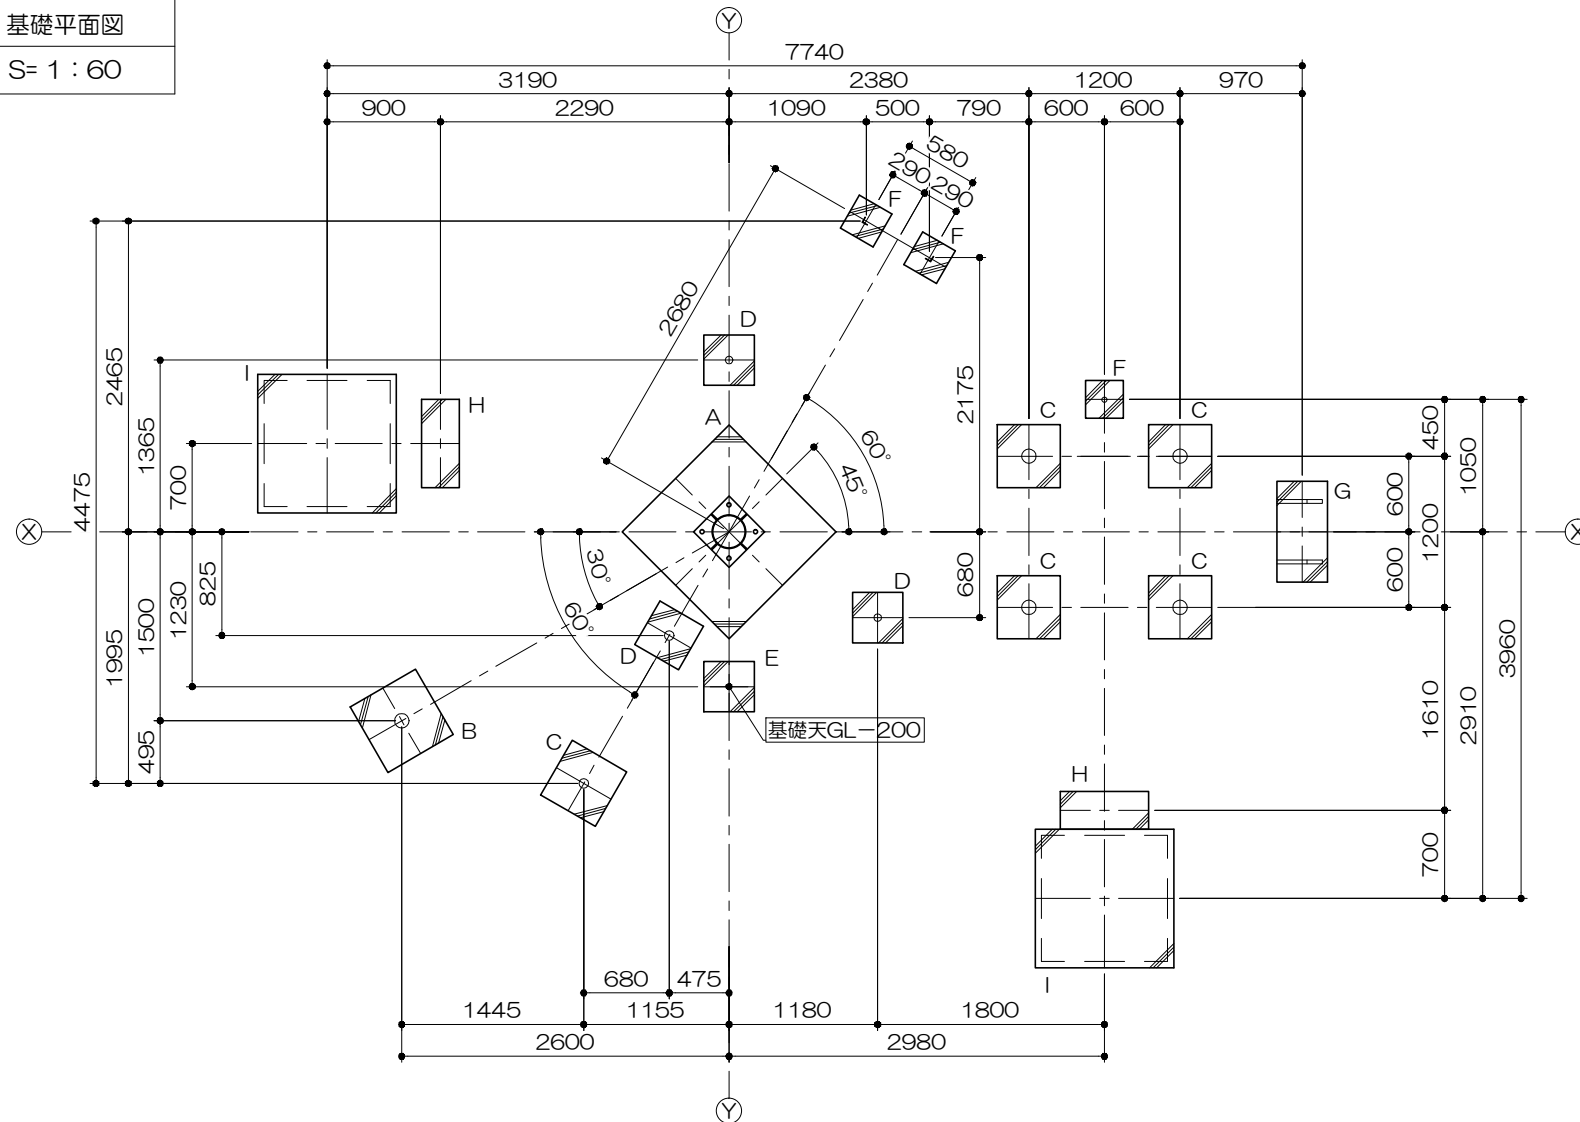

基礎リスト

S= 1 : 40

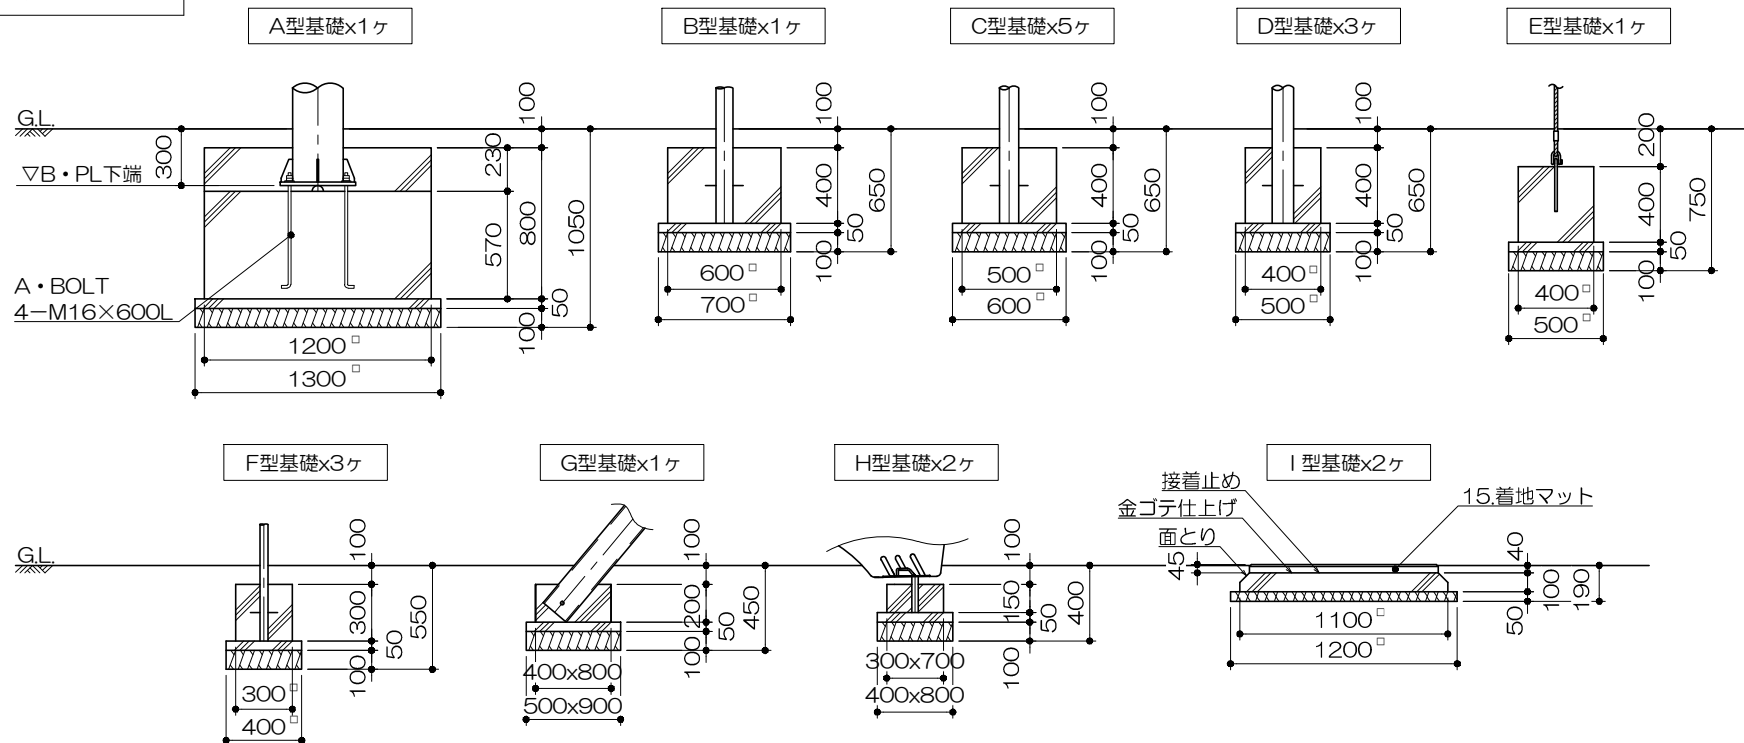

PG31-SC323+マット付

ギザギザ葉っぱパーソン

S=図示 (UFM)

特記事項 (2)

塗装 下地: ジンクロメートメッキ (スーパースチール部を除く)

下塗: 特殊エポキシ樹脂系プライマー 1回塗

仕上: [合成樹脂高温焼付塗装] 2回塗
[合成樹脂常温乾燥塗装]

ボルト・ナットは全てジンクロメートメッキとする。

スーパースチールは高耐食メッキ材とする。

階段踏板は、溶融亜鉛メッキ仕上 (無塗装) とする。

滑り止めは、米ヒバ材 (無処理) とし、珪水性T-WPステイン塗装仕上とする。

樹脂製スライダー部分については、素材及び製作方法の特性上、

形状寸法が若干異なる場合があります。

製品は、ISO9001・ISO14001両規格認証取得企業で製造された製品とする。

製品は、SP表示認定企業で製造された製品とする。

製品は、(一社) 日本公園施設業協会・団体賠償責任保険に加入した製品とする。


製品は、(一社) 日本公園施設業協会が策定した

「遊具の安全に関する規準 (JPFA-SP-S: 2014)」に適合した製品とする。

製品の対象年齢は、3~6歳とする。

安全領域範囲

S= 1 : 200

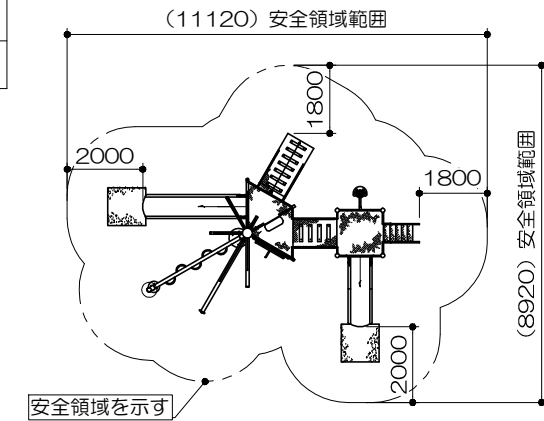

アンカープラン

S= 1 : 20

