



平面図
S= 1 : 100

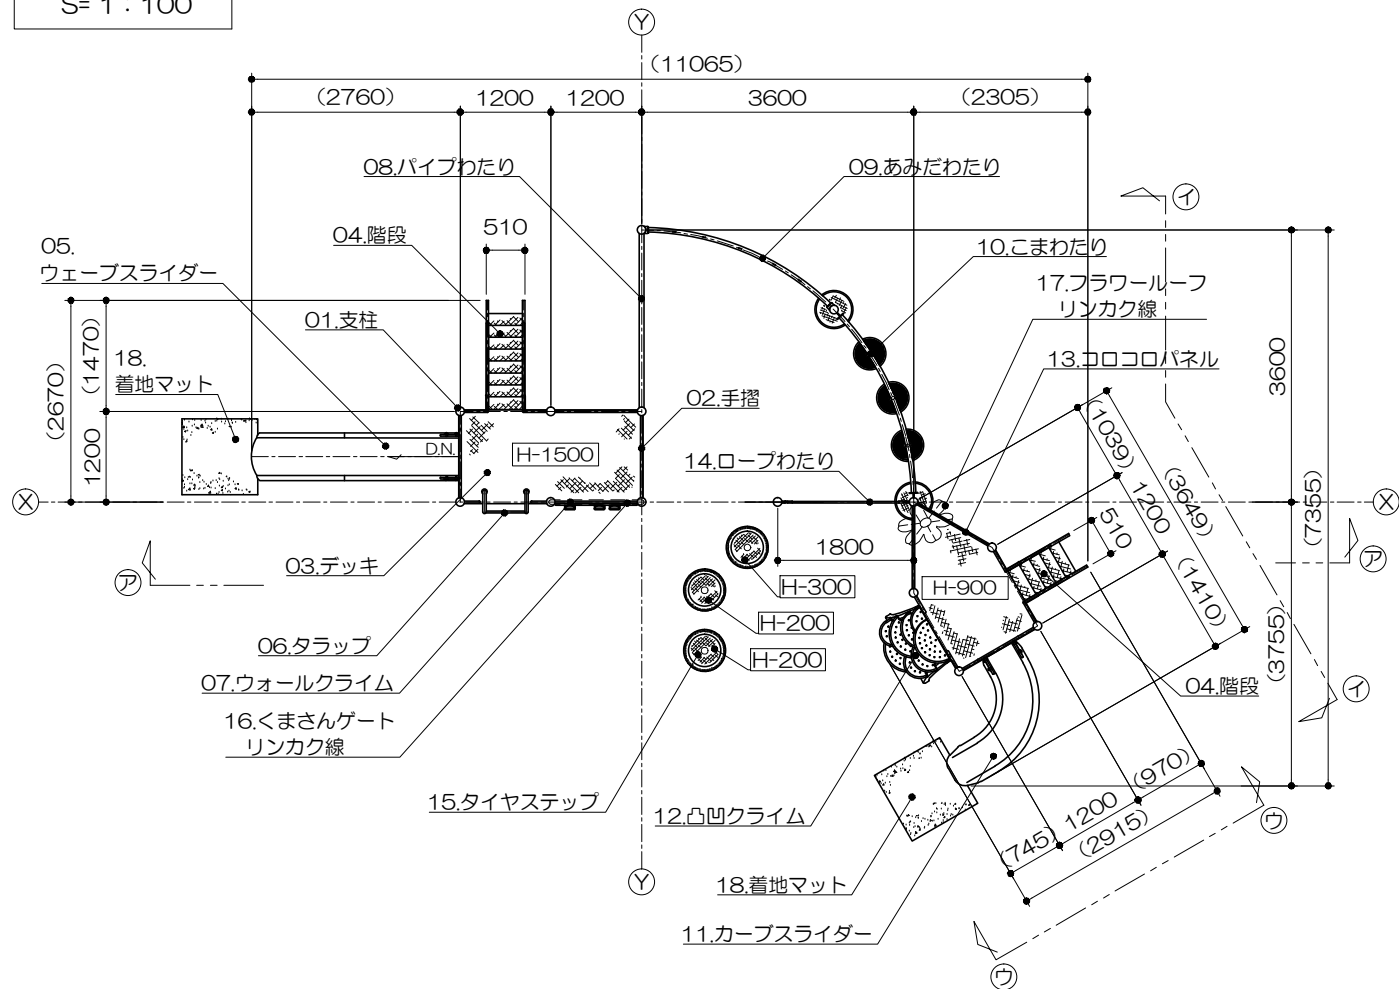


アイテムリスト			
No	アイテム名	主要部材	数量
01	支柱	114.3φx3.5t	- 基
02	手摺	手摺: 27.2φx1.9t 手摺子: RB-13φ	- 基
03	デッキ	C・PL-3.2t	- 基
04	階段	手摺: 27.2φx1.9t ささら: PL-3.2t曲げ加工品 (スーパースチール) 踏板: C・PL-3.2t曲げ加工品 (溶融亜鉛メッキ仕上・無塗装)	2 基
05	ウェーブスライダー	低密度ポリエチレン樹脂回転成型品 (Po) 黄	1 基
06	タラップ	27.2φx2.8	1 基
07	ウォールクライム	高密度ポリエチレン樹脂板 (GR) t=19mm アルミ製握りx7ヶ	1 基
08	パイプわたり	27.2φx2.8	1 基
09	あみだわたり	7.0φメッキチェーン (無塗装) 27.2φx2.8	1 基
10	こまわたり	低密度ポリエチレン樹脂回転成型品 (G) 赤/黄/青	1 基
11	カーブスライダー	低密度ポリエチレン樹脂回転成型品 (S) 黄	1 基
12	凸凹クライム	低密度ポリエチレン樹脂回転成型品 (Po) 緑	1 基
13	ココロパネル	高密度ポリエチレン樹脂板 (黄・黒・黄) t=19mm	1 基
14	ロープわたり	コンパウンドロープ 20φ (赤)	1 基
15	タイヤステップ	本体: タイヤ 支柱: 89.1φx4.2t (溶融亜鉛メッキ仕上・無塗装)	3 基
16	くまさんゲート	PL-2.3t カッティングシート貼り	1 基
17	フラワールーフ	低密度ポリエチレン樹脂回転成型品 (Po) ピンク	1 基
18	着地マット	弾性ゴム製 t=45mm (MO04・GR)	2 枚


ア-ア 矢視図
S= 1 : 100

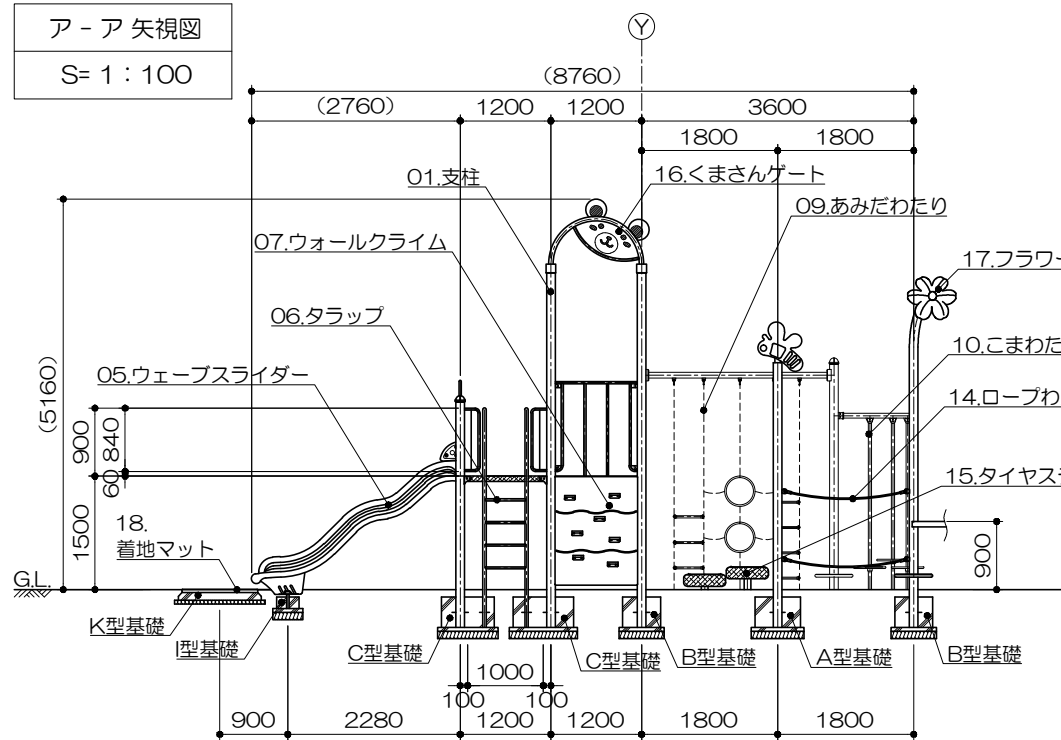

イ-イ 矢視図
S= 1 : 100

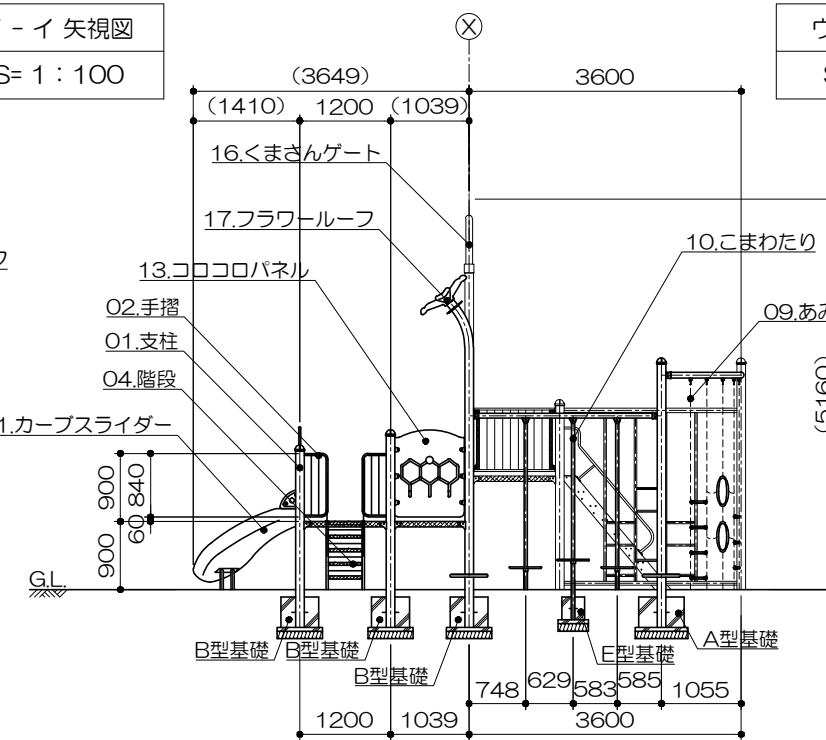

ウ-ウ 矢視図
S= 1 : 100

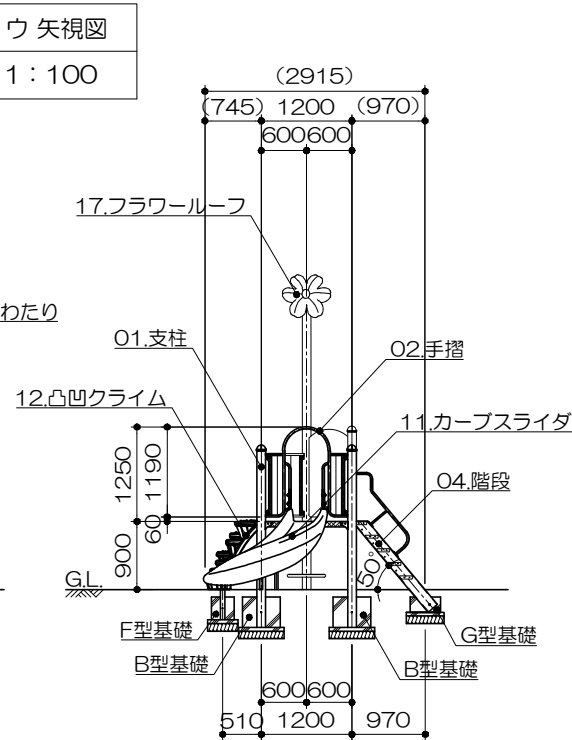

森のくるくるサーキット

S=図示 (AFMW)

特記事項 (3)

塗装 下地：ジンクロメートメッキ（スーパースチール部を除く）

下塗：特殊エポキシ樹脂系プライマー 1回塗

仕上：[合成樹脂高温焼付塗装] 2回塗

合成樹脂常温乾燥塗装

ボルト・ナットは、全てジンクロメートメッキとする。

スーパースチールは高耐食メッキ材とする。

階段の踏板は、熔融亜鉛メッキ仕上（無塗装）とする。

樹脂製スライダー部分については、素材及び製作方法の特性上、

形状寸法が若干異なる場合があります。

製品は、ISO9001・ISO14001両規格認証取得企業で製造された製品とする。

製品は、SP表示認定企業で製造された製品とする。

製品は、（一社）日本公園施設業協会・団体賠償責任保険に加入した製品とする。


製品は、（一社）日本公園施設業協会が策定した

「遊具の安全に関する規準（JPFA-SP-S：2014）」に適合した製品とする。

製品の対象年齢は、3～6歳とする。


安全領域範囲

S= 1 : 200

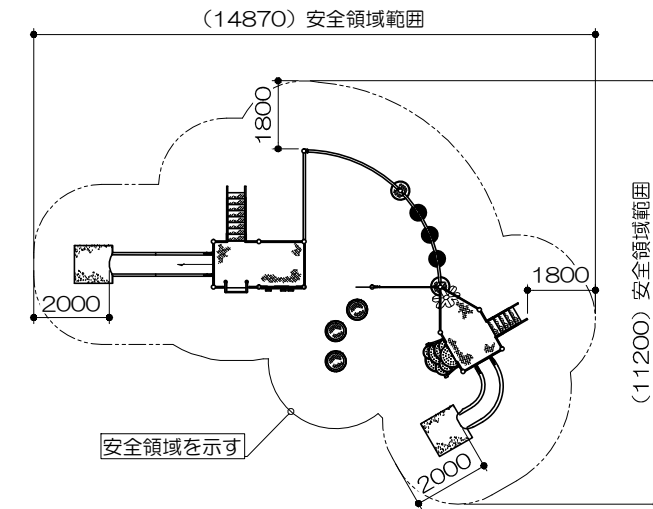

基礎平面図

S= 1 : 100

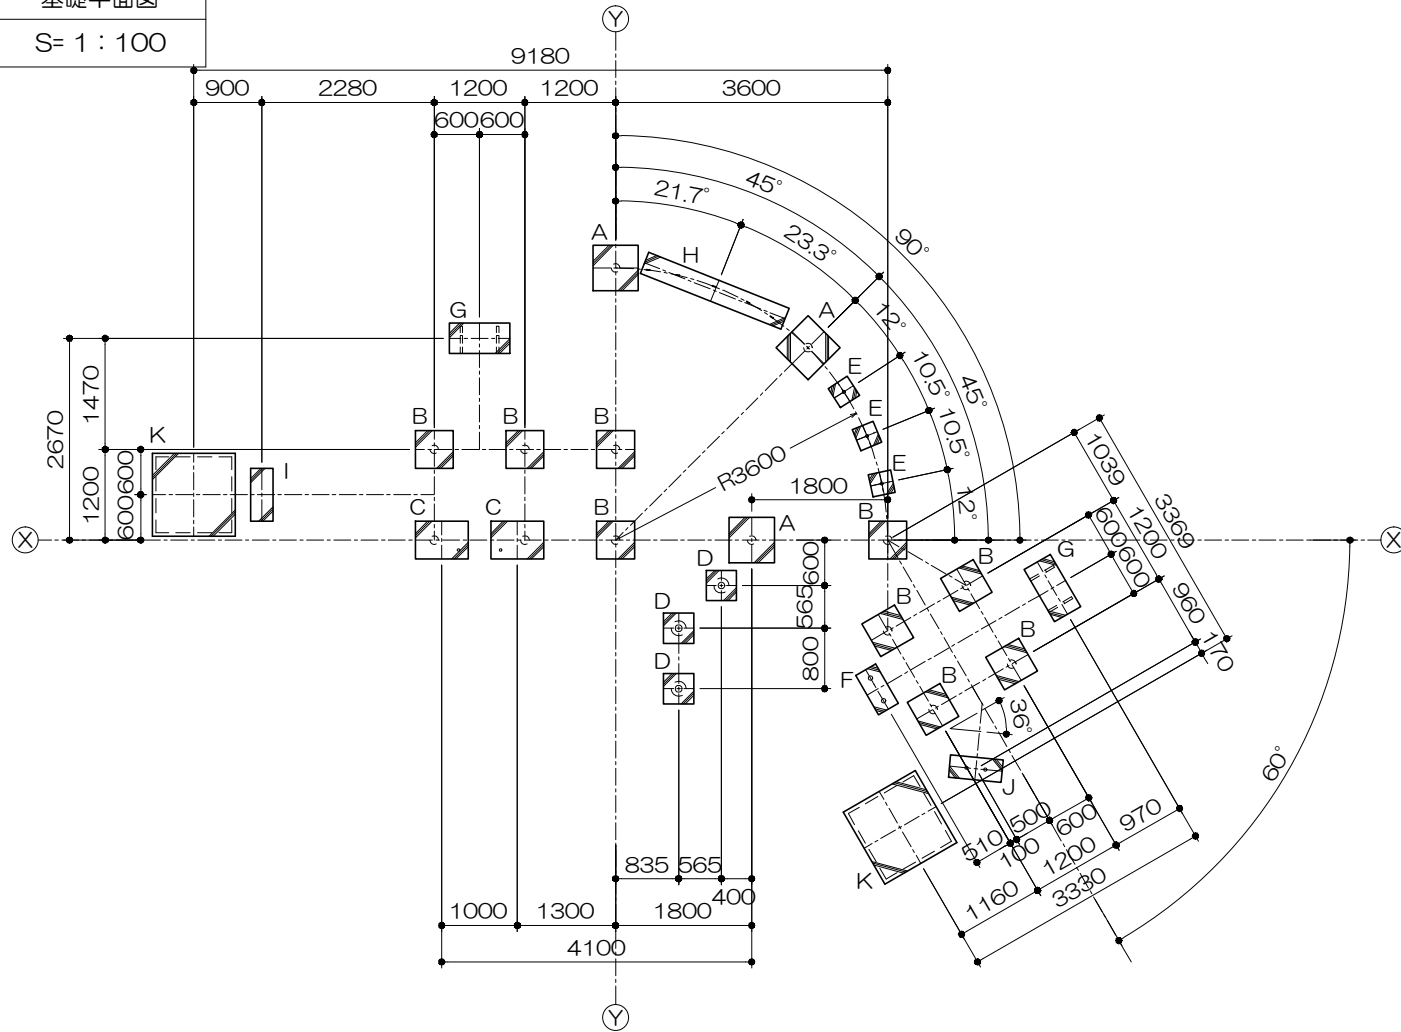

基礎リスト

S= 1 : 60

