



屋根伏図
S= 1 : 40

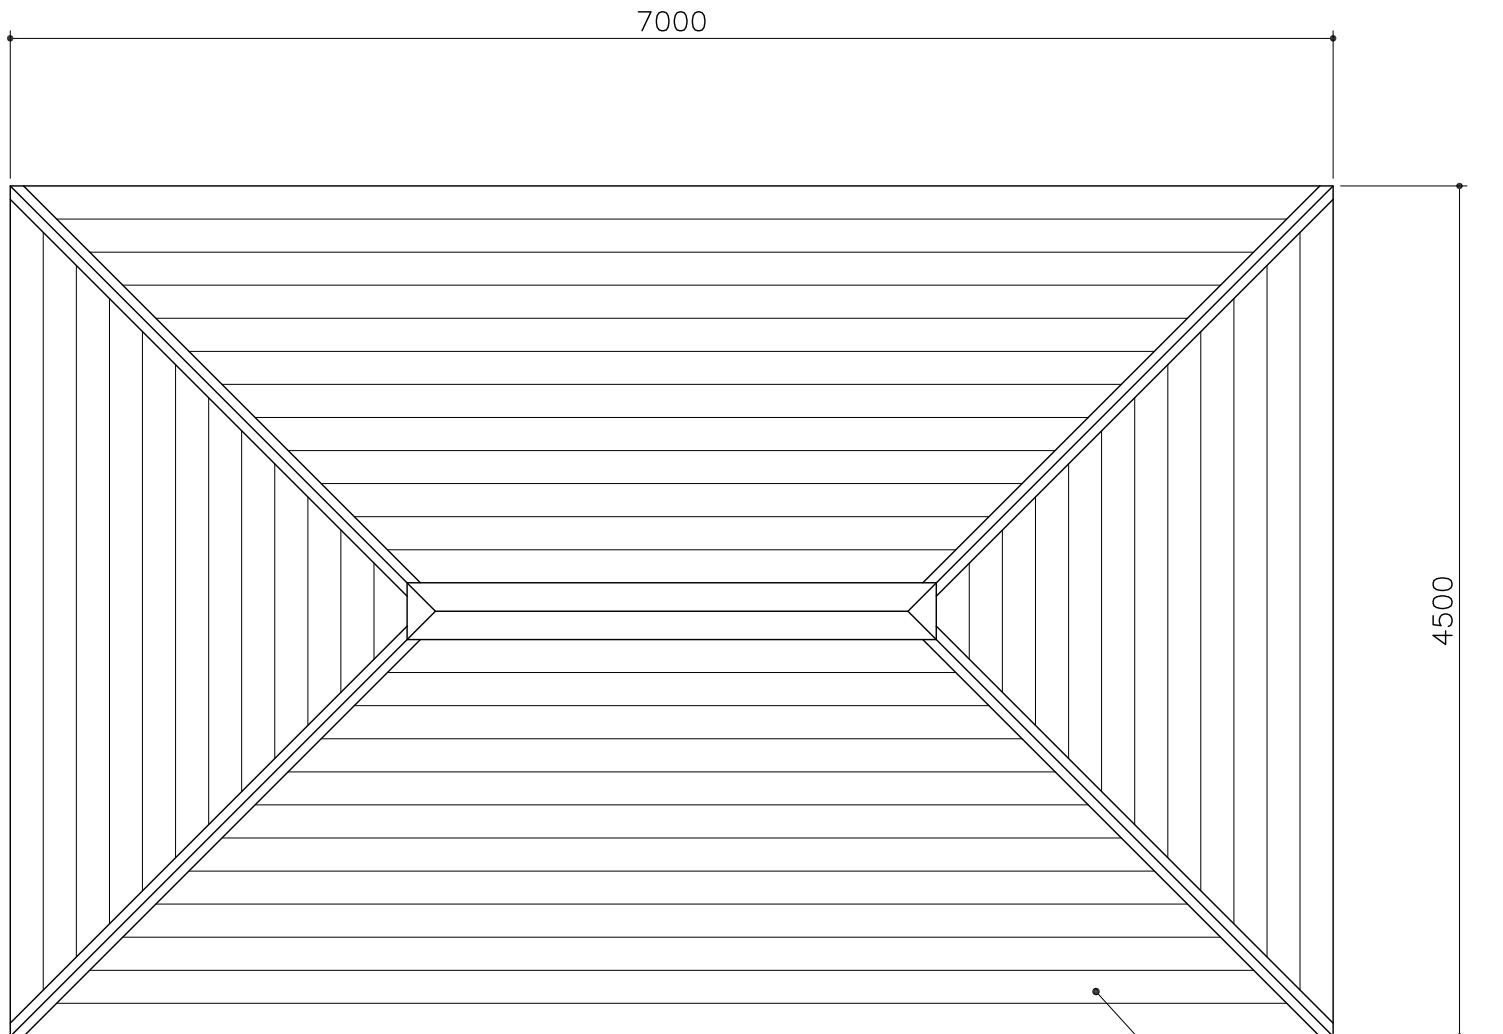

屋根：ガルバリウム鋼板葺

小屋伏図
S= 1 : 40

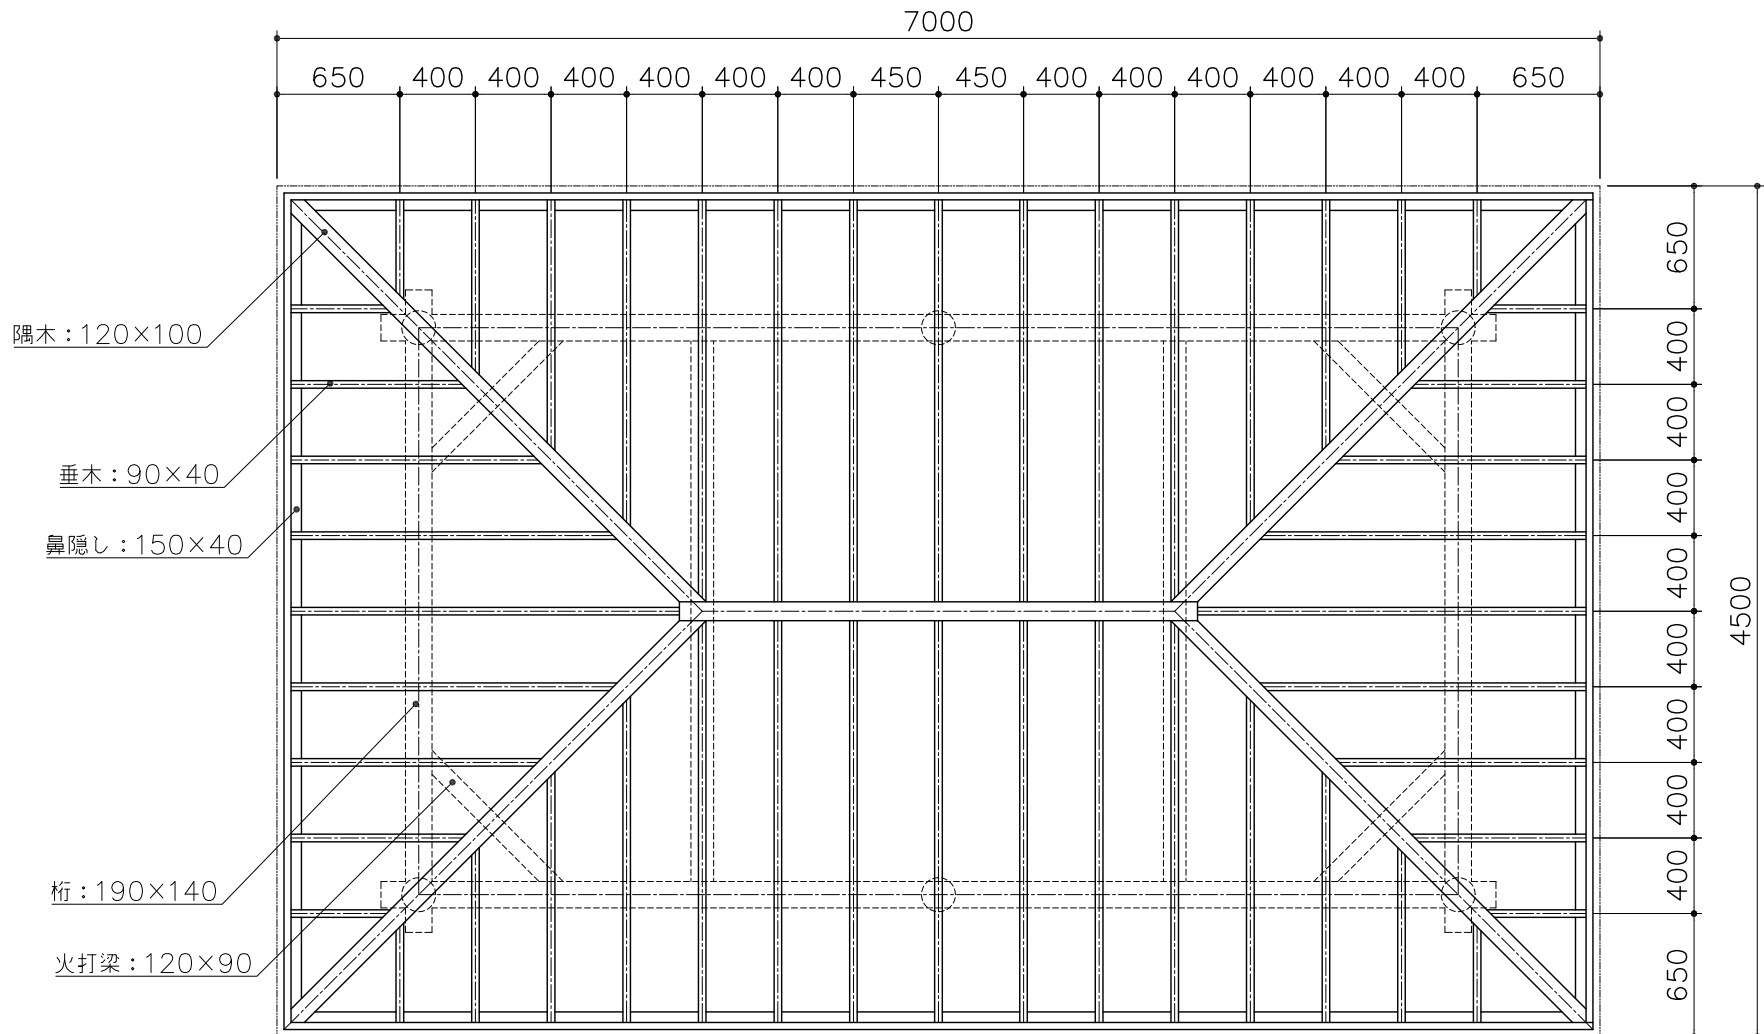

隅木：120×100


垂木：90×40

鼻隠し：150×40

桝：190×140

火打梁：120×90


立面図
S= 1 : 40

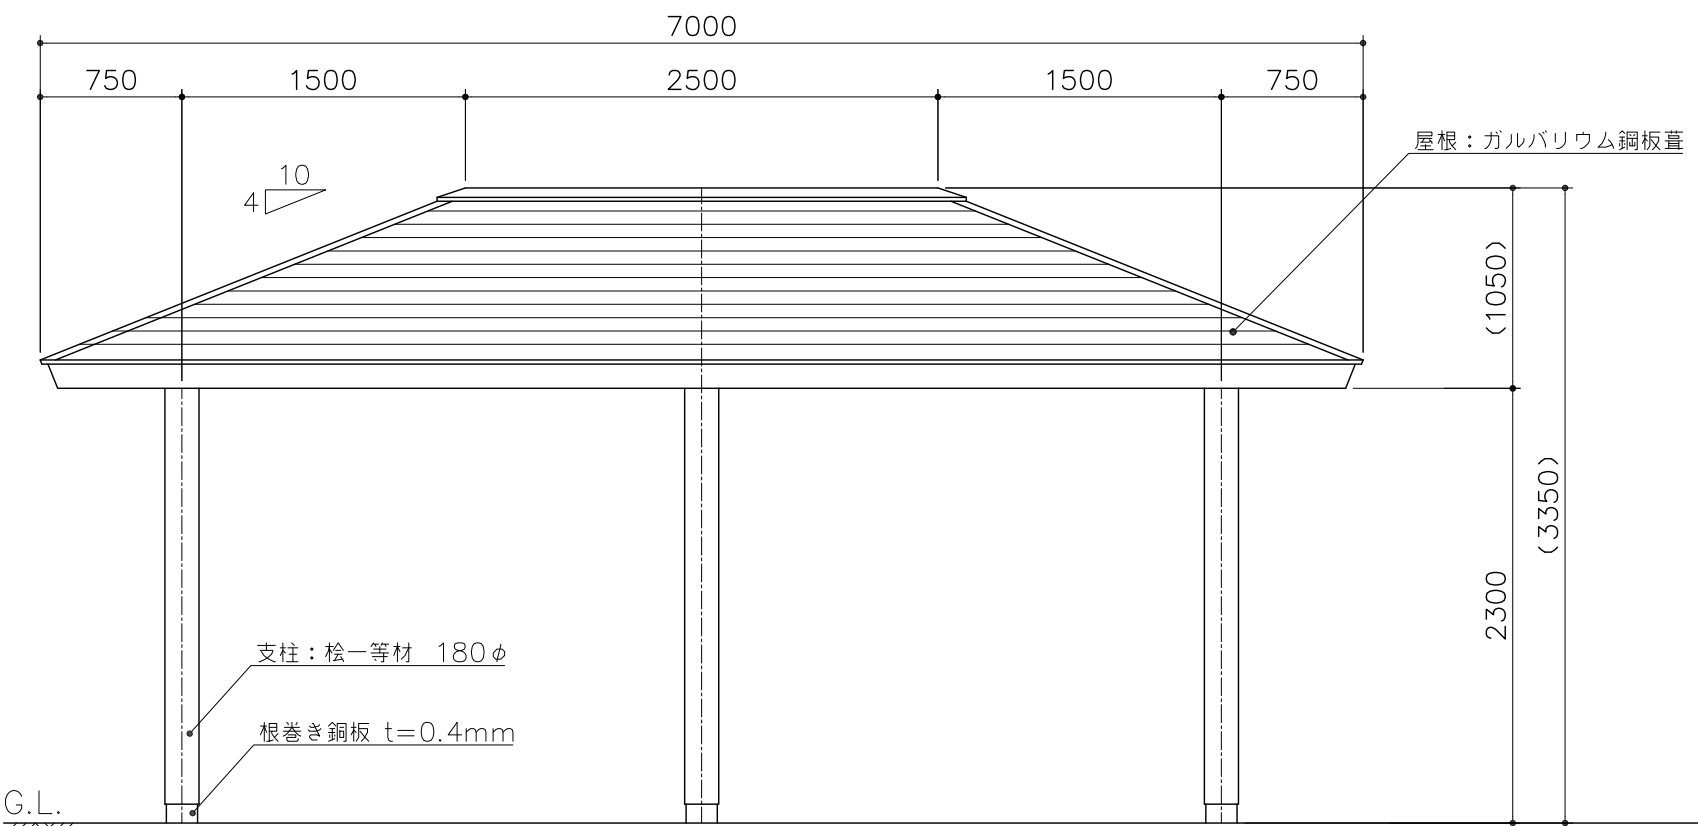

支柱：桧一等材料 180φ

根巻き鋼板 t=0.4mm

矩計図
S= 1 : 30

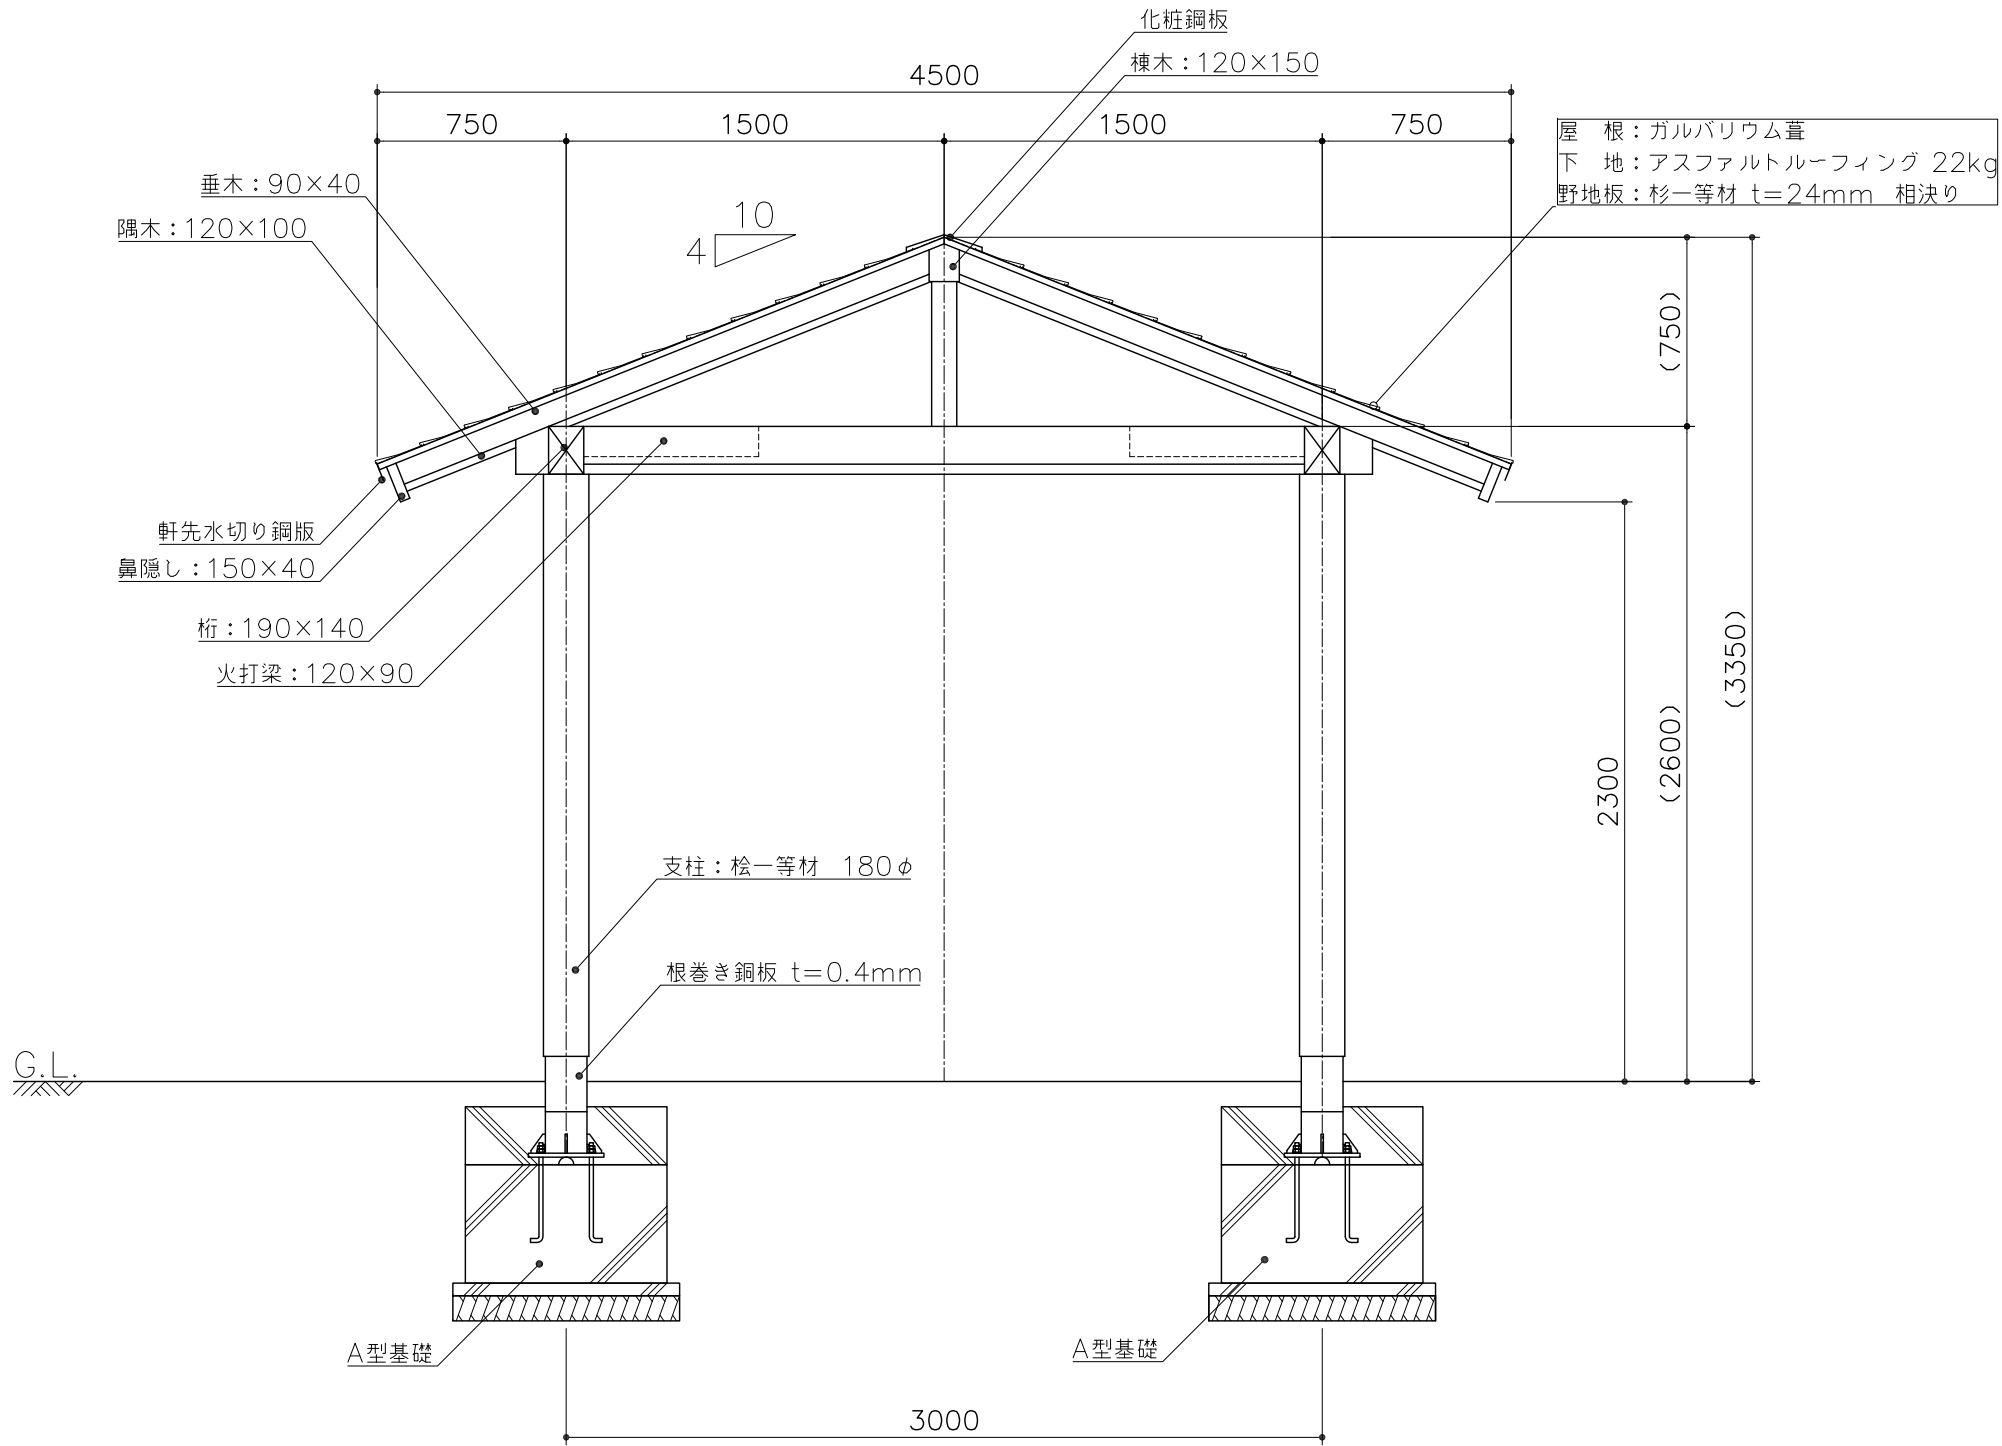

隅木：120×100

垂木：90×40

軒先水切り鋼板

鼻隠し：150×40

桝：190×140

火打梁：120×90

支柱：桧一等材料 180φ

根巻き鋼板 t=0.4mm

A型基礎

A型基礎

PG10-AM009


四阿 4.5m×7.0m

S=図示


(ee)

特記事項(1)
木部(支柱)は桧一等材料とし、防虫防腐剤加圧注入処理後、
溶水性T-WPステイン塗装仕上げとする。
その他の木部は杉一等材料とし、防虫防腐剤加圧注入処理後、
溶水性T-WPステイン塗装仕上げとする。
ホルト・ナットは全てジंकロメートメッキとする。(アンカーボルトは除く。)
製品は、ISO9001・ISO14001両規格認証取得企業で製造された製品とする。
製品は、(一社)日本公園施設業協会・団体賠償責任保険に加入した製品とする。

基礎平面図
S= 1 : 40

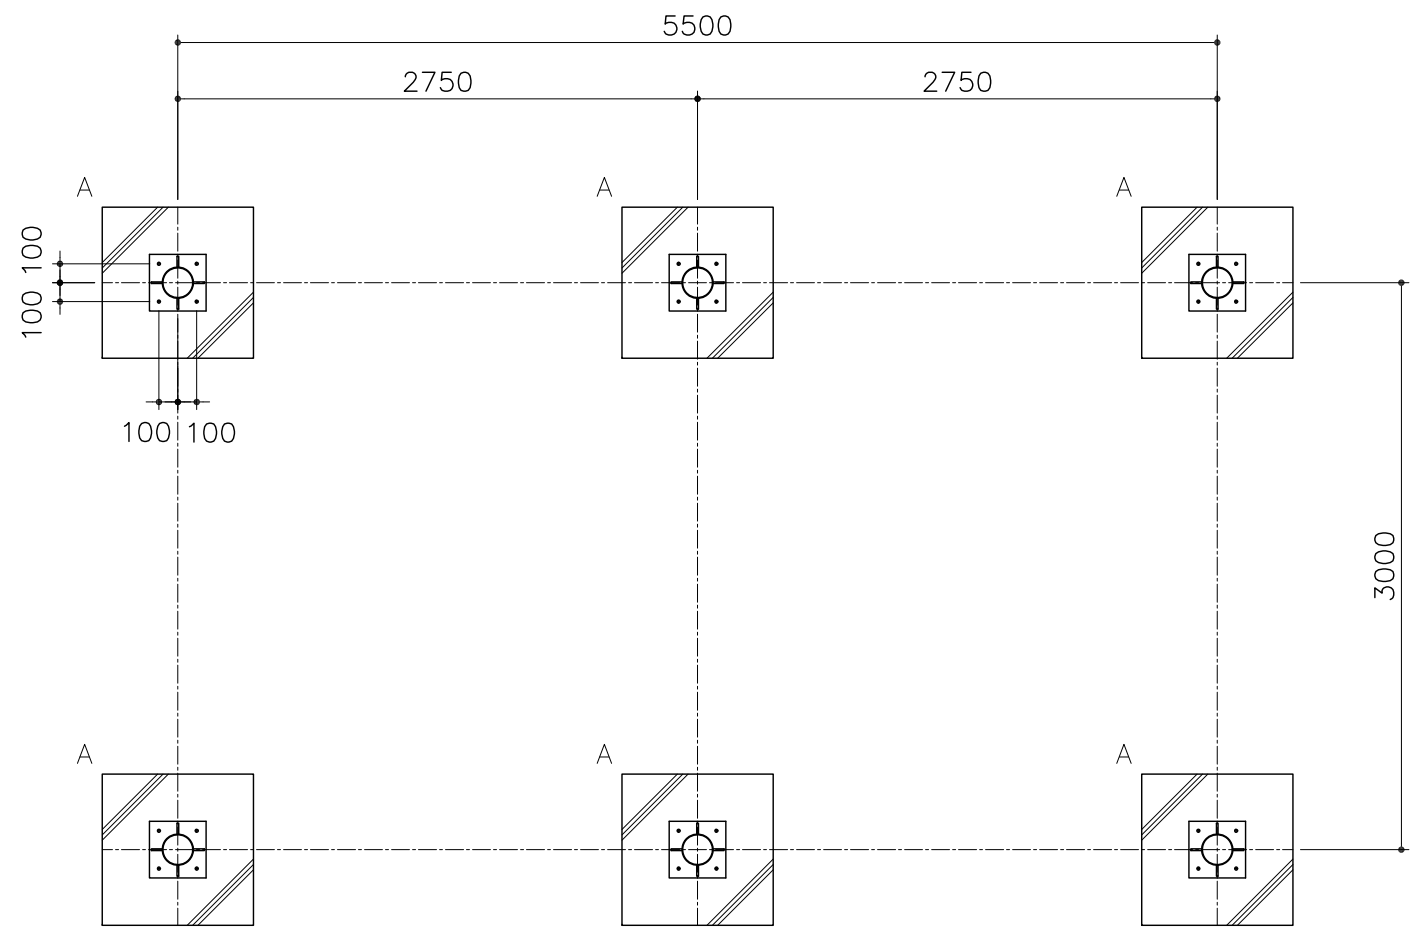

アンカープラン
S= 1 : 10

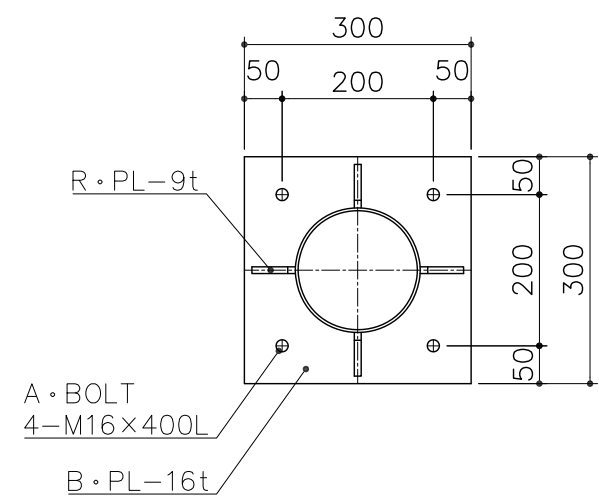

R・PL=9t

A・BOLT
4-M16×400L

B・PL=16t

基礎リスト
S= 1 : 20

A型基礎×6ヶ

