




平面図
S= 1:40

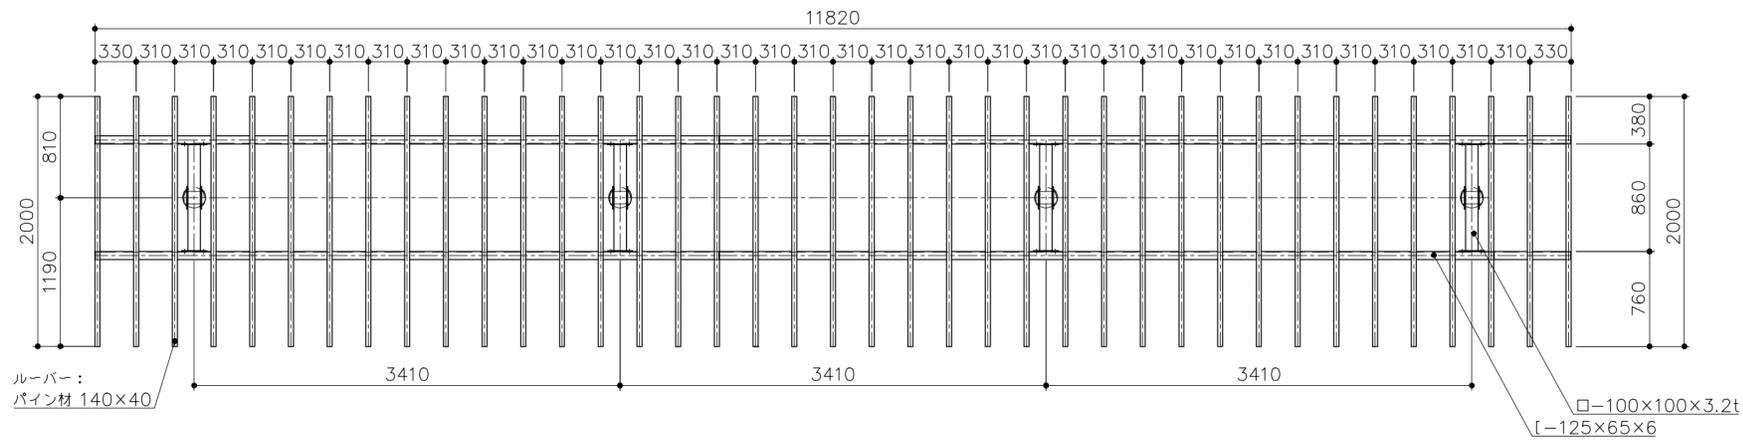

立面図
S= 1:40

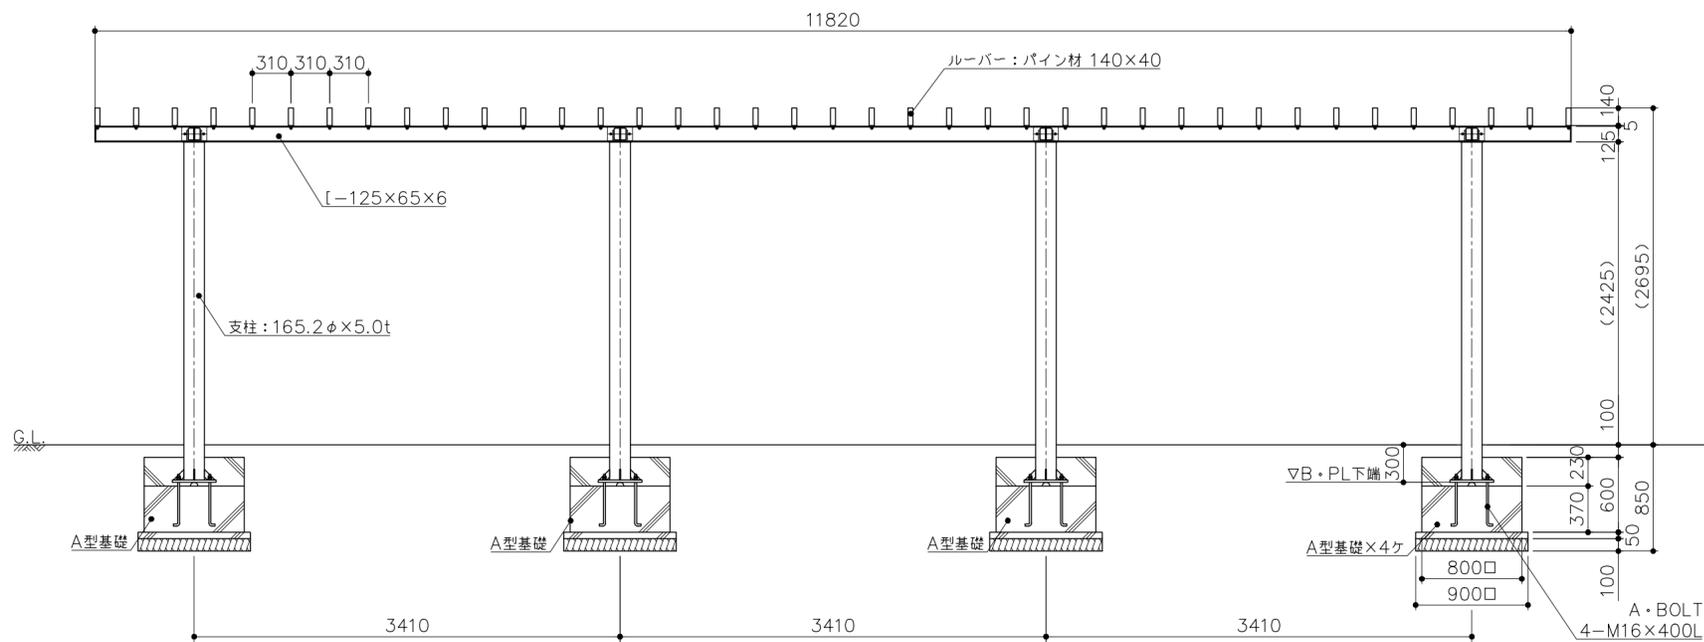

基礎平面図
S= 1:40

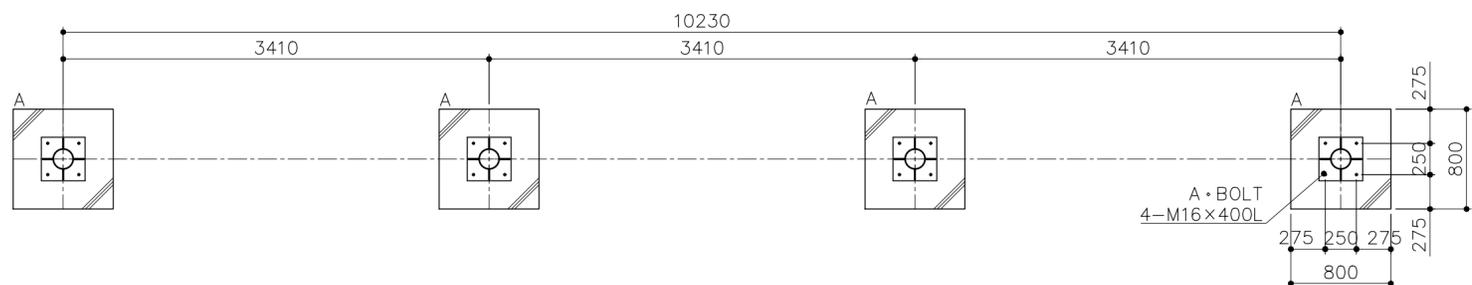


PG10-PS020
パーゴラ(スチール柱・パイン)
S=図示 (MAI)

特記事項(3)

塗装 下地: ジンクロメートメッキ
下塗: 特殊エポキシ樹脂系プライマー塗装
仕上: [合成樹脂高温焼付塗装]
合成樹脂常温乾燥塗装

ボルト・ナットは、全てステンレスとする。(アンカーボルトは除く)
ルーバーは、パイン材とし、撥水性T-WPステイン塗装仕上げとする。
製品は、ISO9001・ISO14001両規格認証取得企業で製造された製品とする。
製品は、(一社)日本公園施設業協会・団体賠償責任保険に加入した製品とする。

側面図
S= 1:40

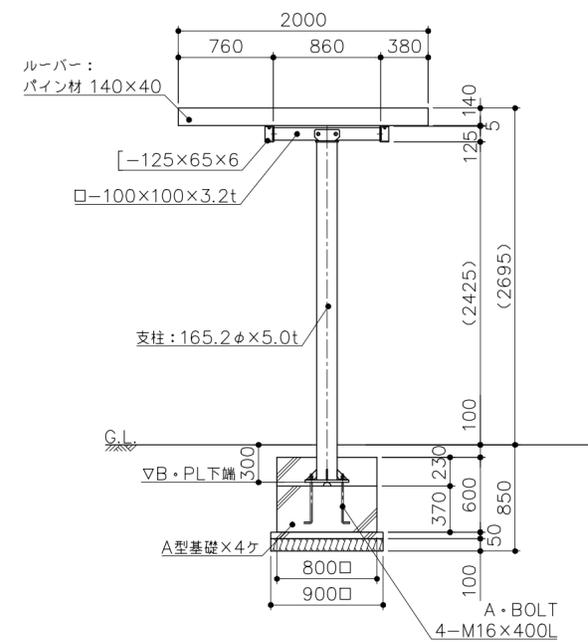

アンカープラン
S= 1:10

