




平面図
S= 1 : 40

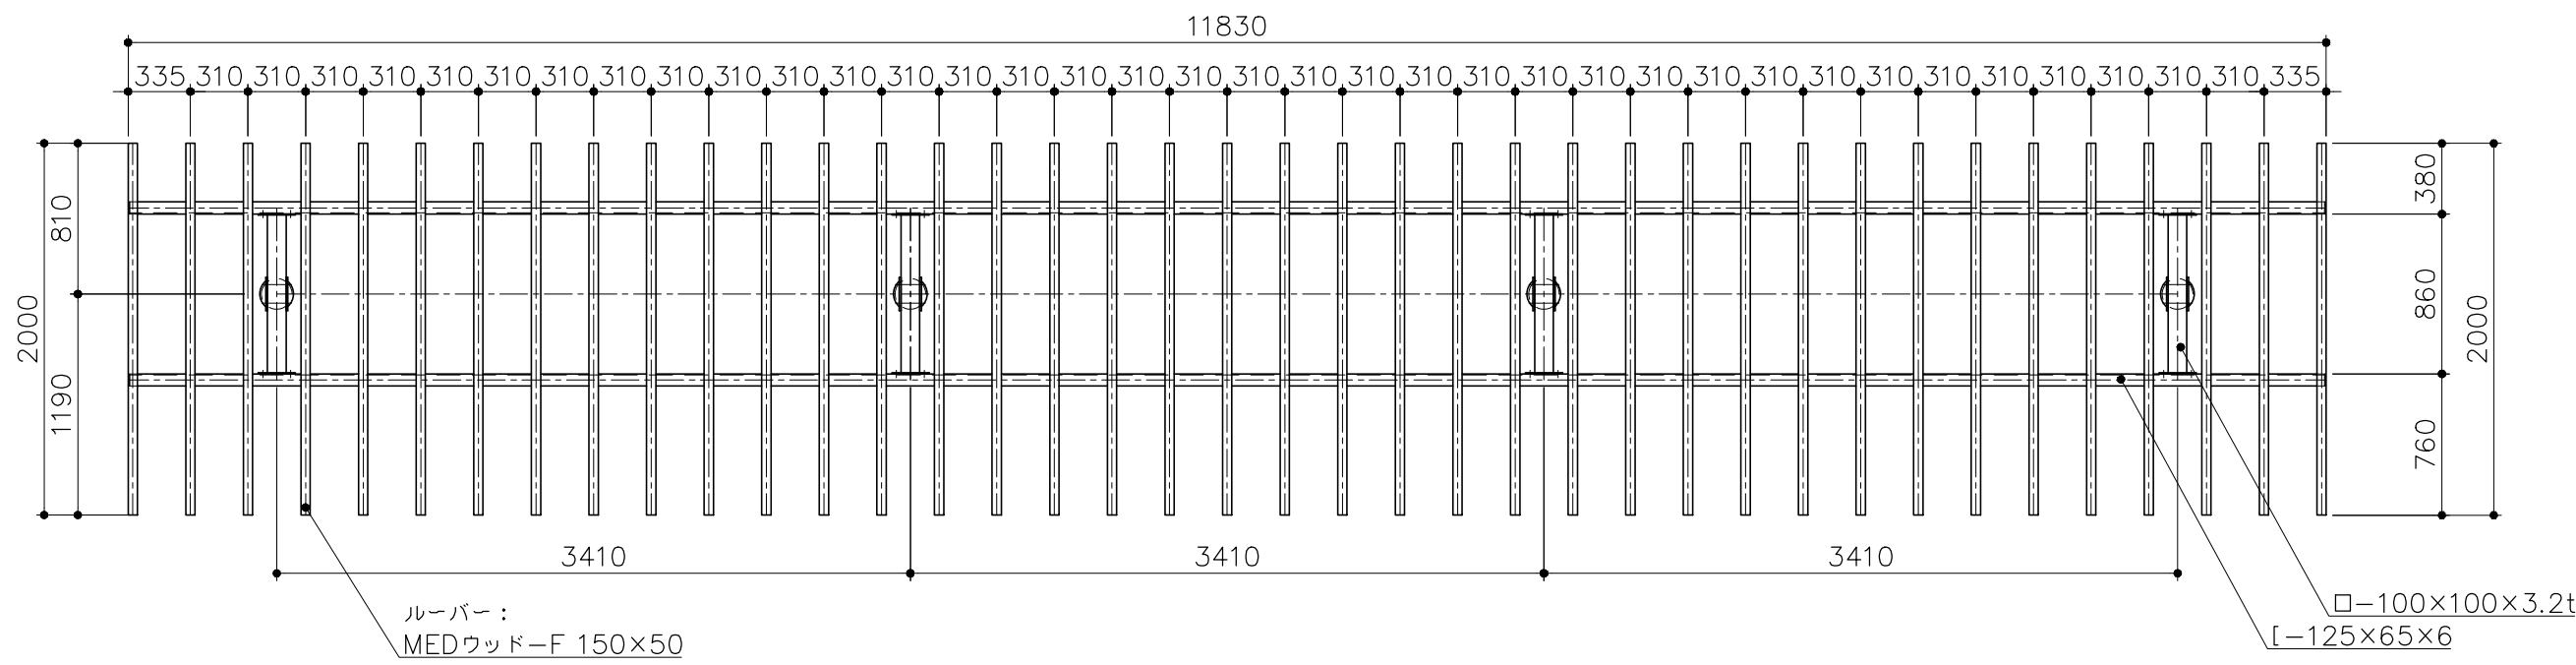

立面図
S= 1 : 40

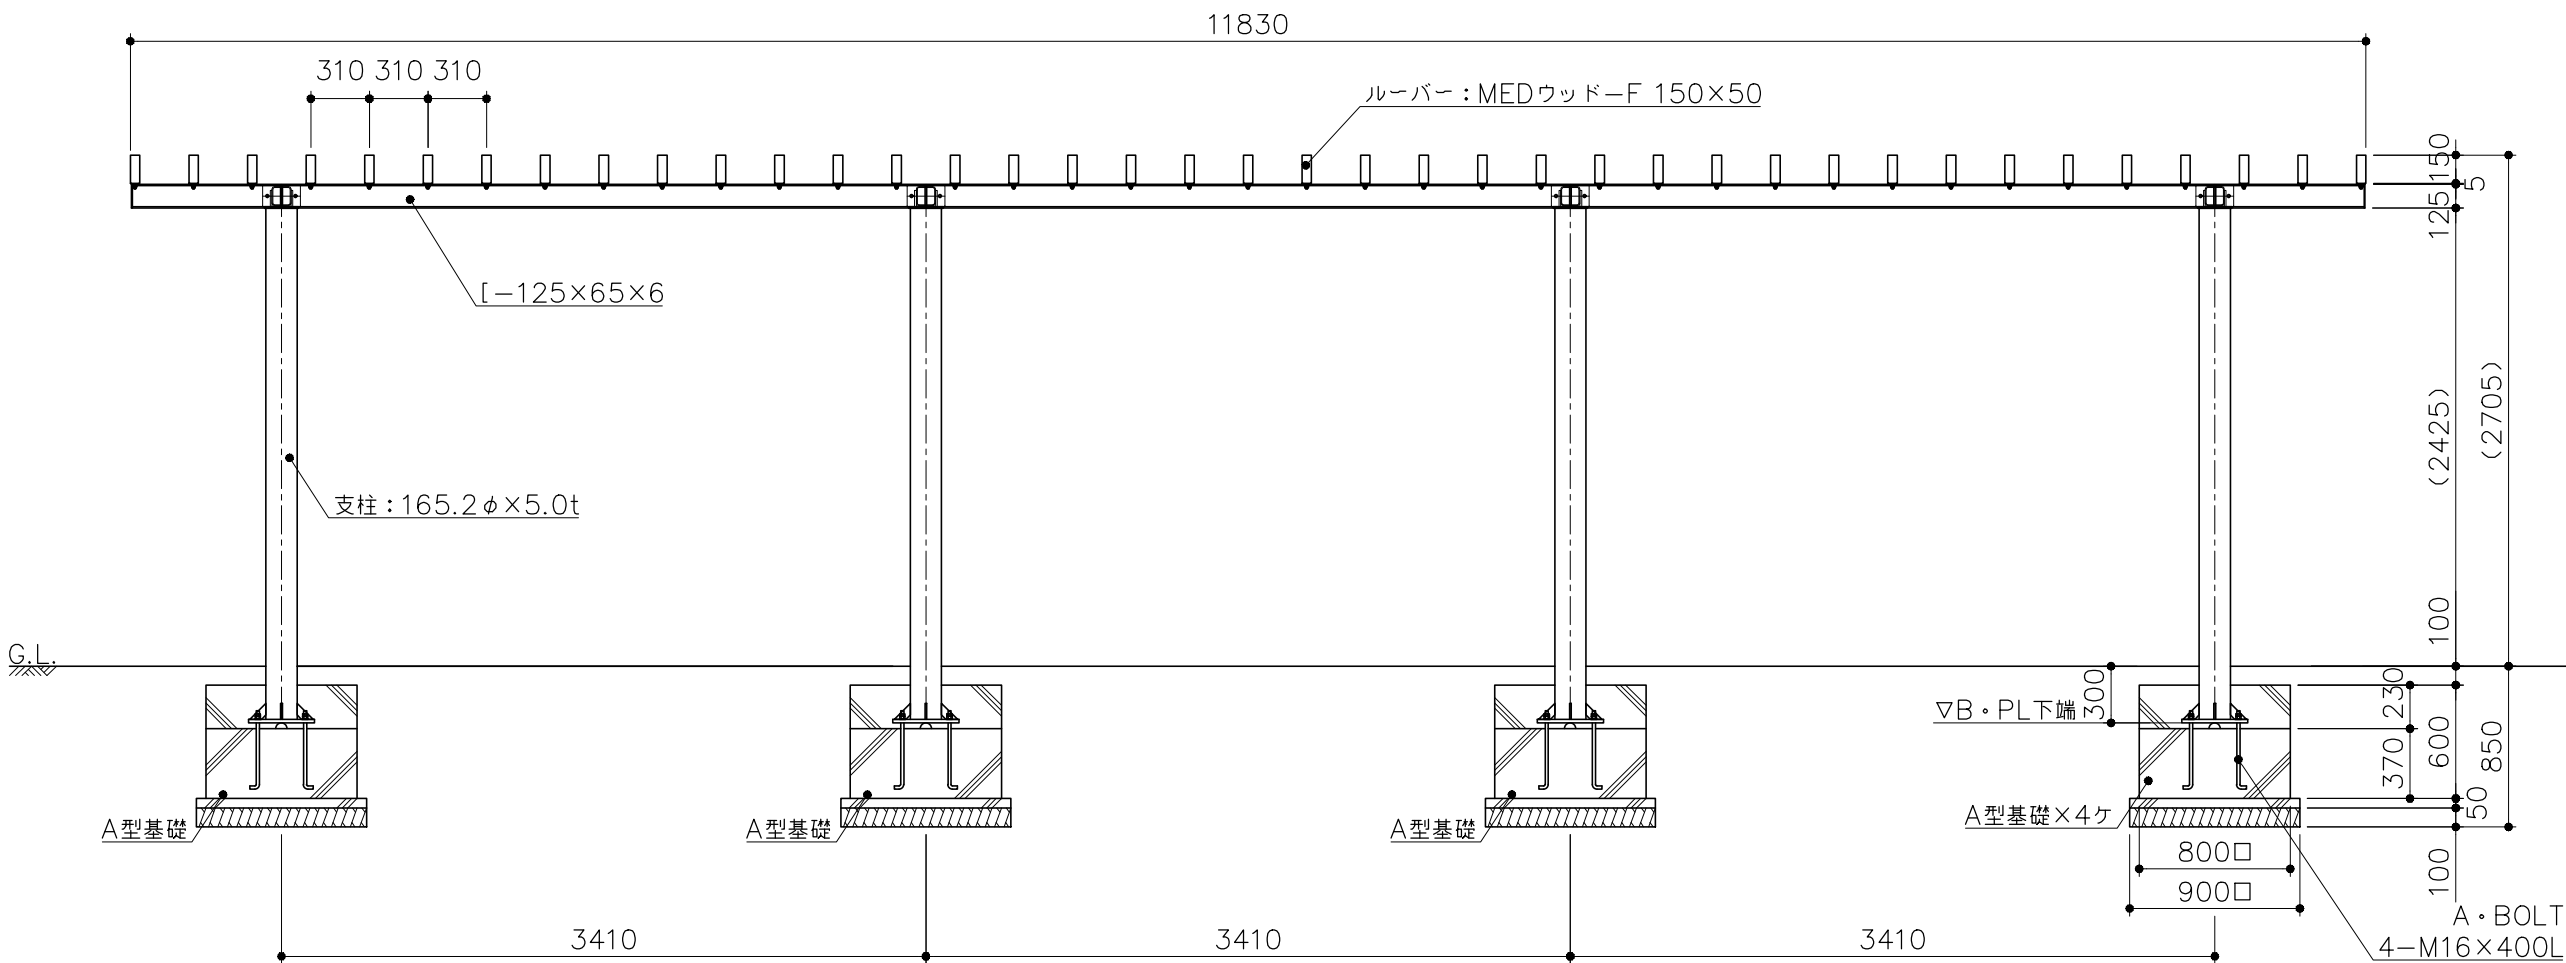


基礎平面図
S= 1 : 40

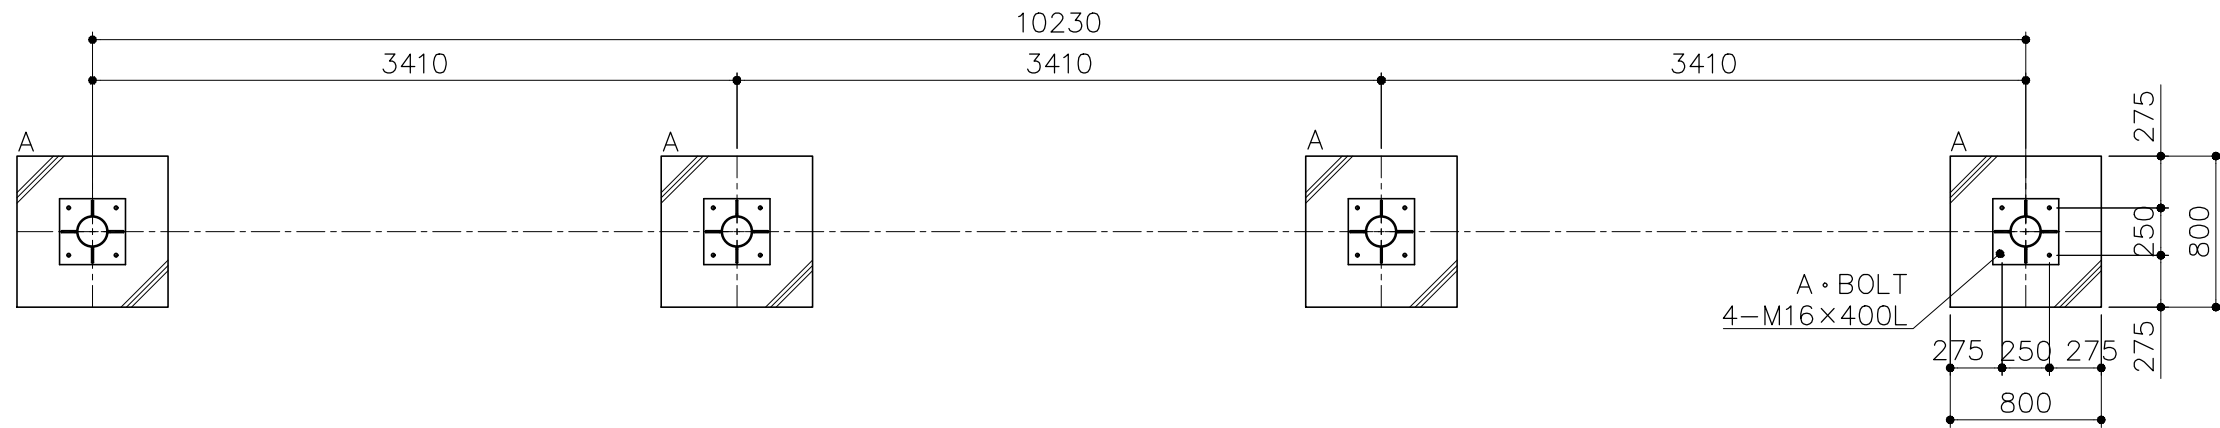

PG10-PS021
パーゴラ (スチール柱・MED)
S= 図示 (MUI)

特記事項 (4)
塗装 下地: ジンクロメートメッキ
下塗: 特殊エポキシ樹脂系プライマー塗装
仕上: [合成樹脂高温焼付塗装]
[合成樹脂常温乾燥塗装]
ボルト・ナットは、全てステンレスとする。(アンカーボルトは除く)
ルーバーは、MEDウッド-Fとする。
製品は、ISO9001・ISO14001両規格認証取得企業で製造された製品とする。
製品は、(一社)日本公園施設業協会・団体賠償責任保険に加入した製品とする。

側面図
S= 1 : 40

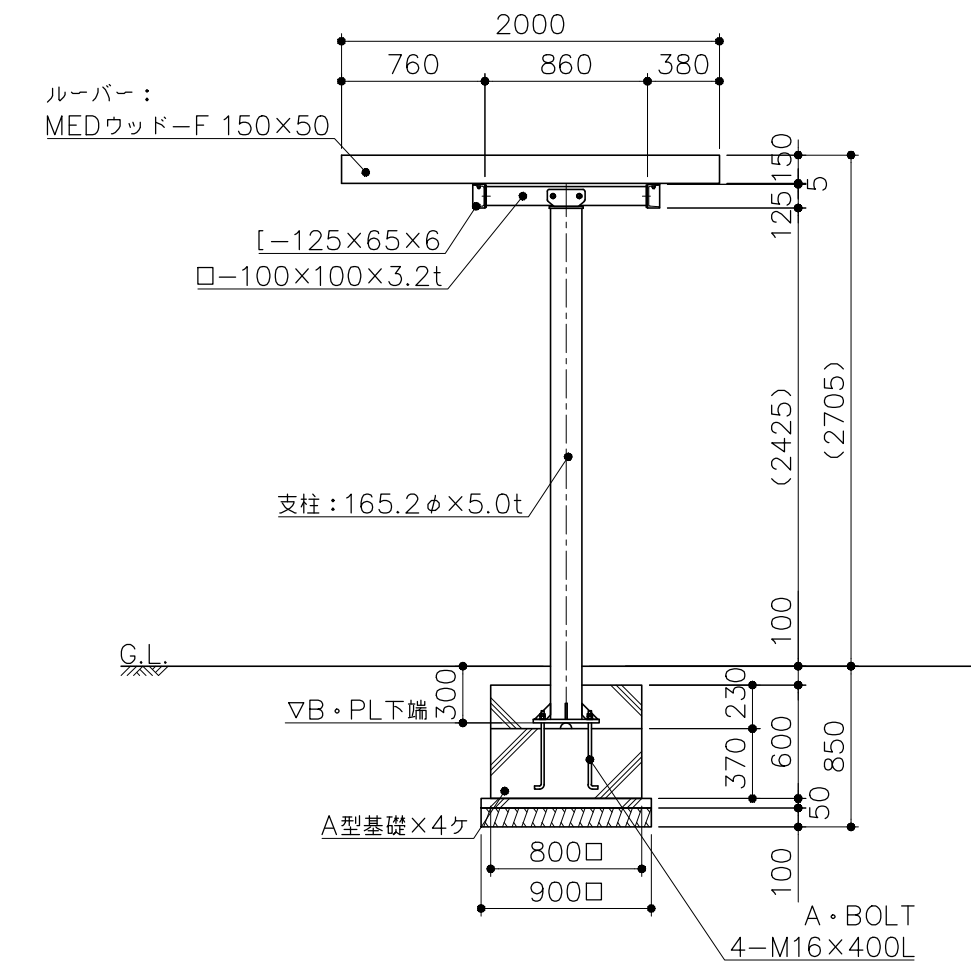

アンカープラン
S= 1 : 10

