




平面図
S= 1：30

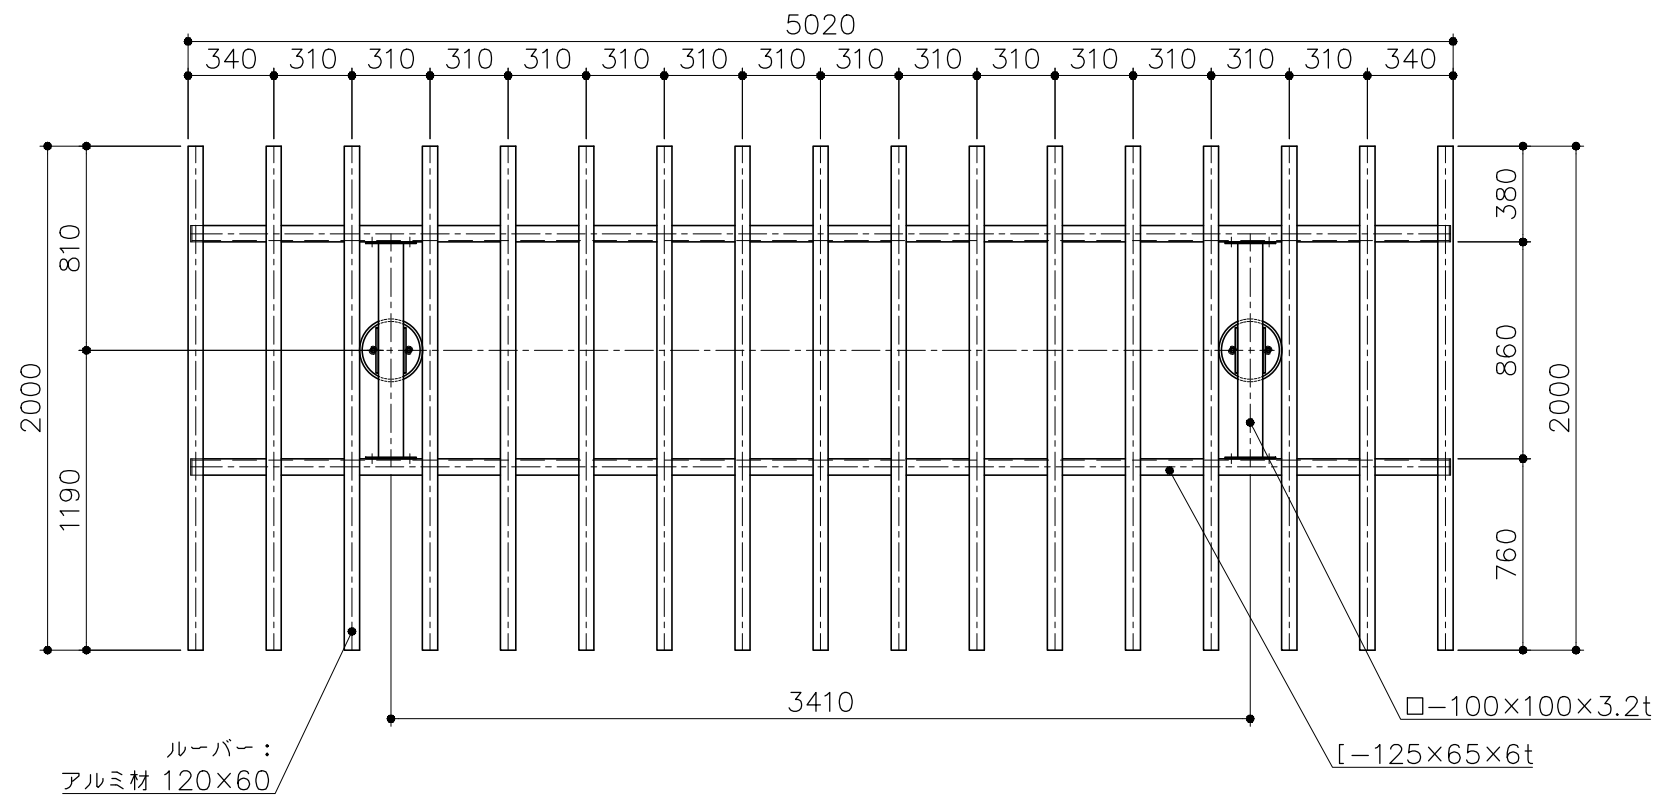


立面図
S= 1：30

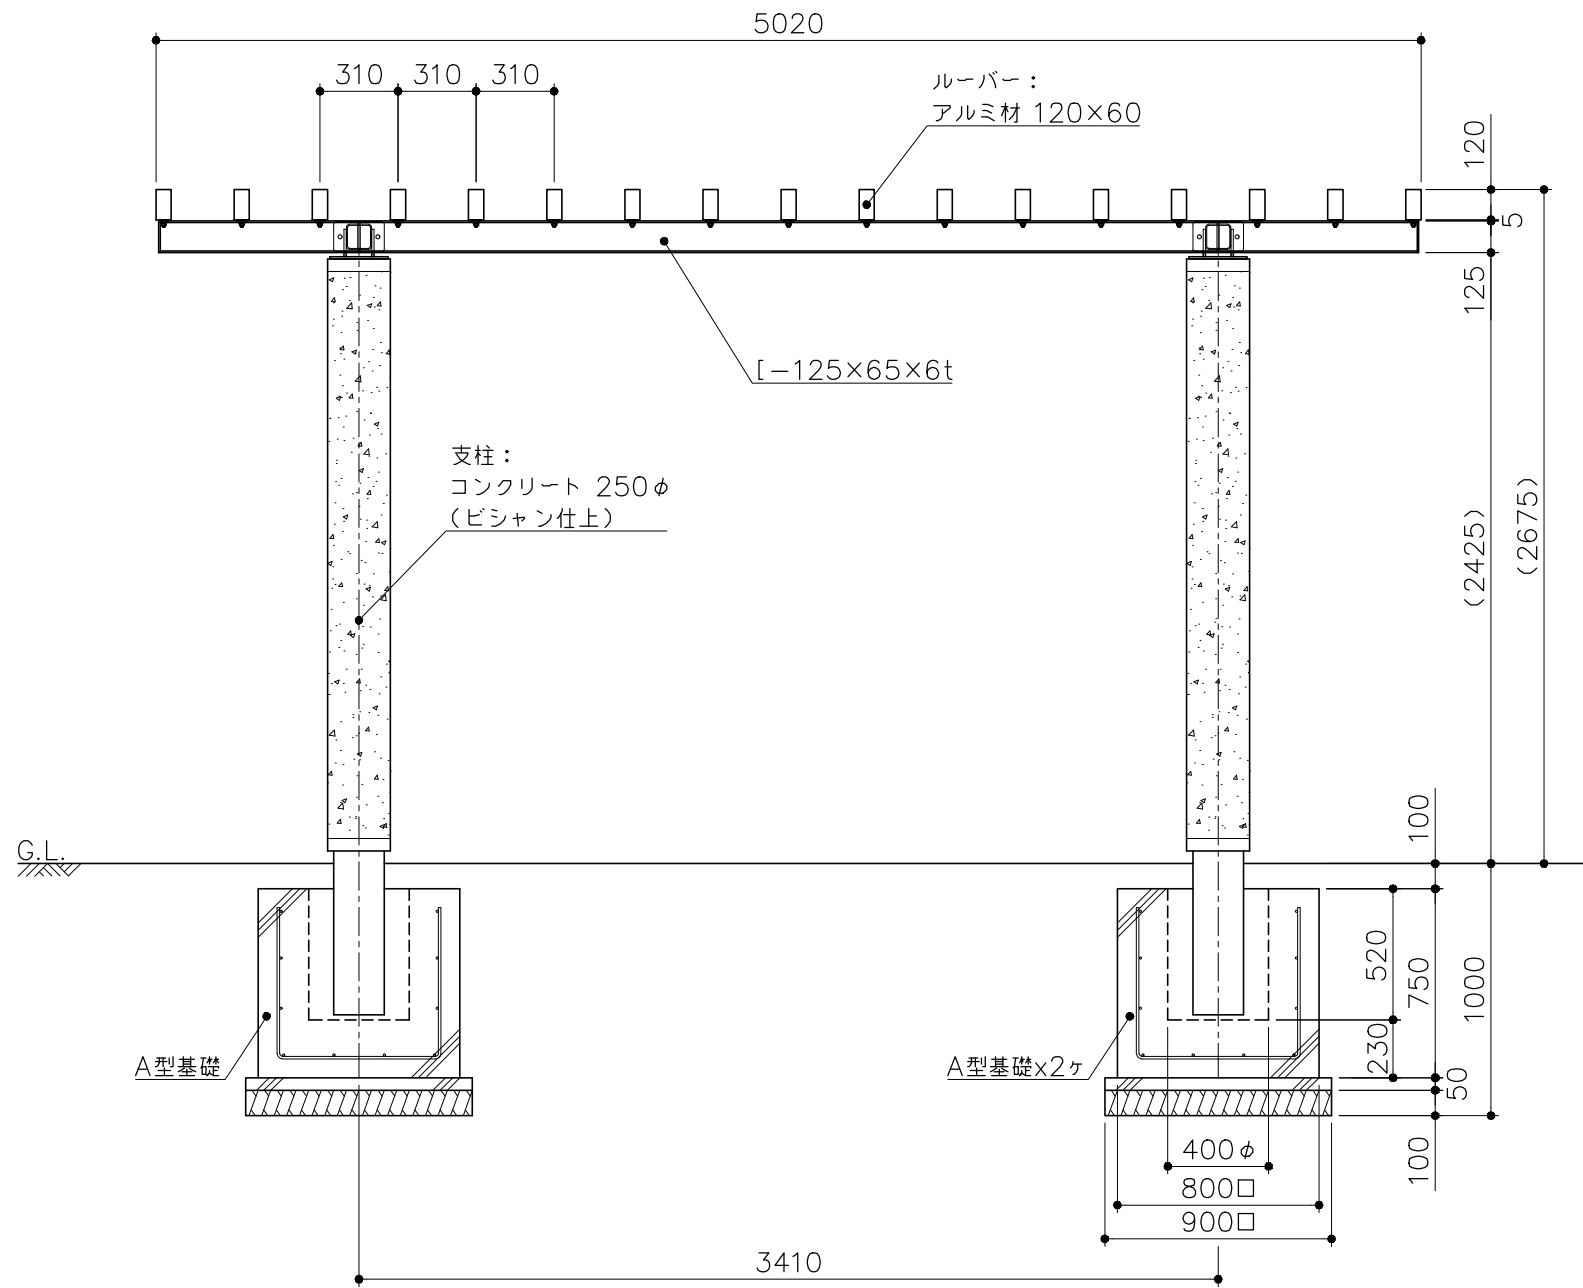

基礎平面図
S= 1：30

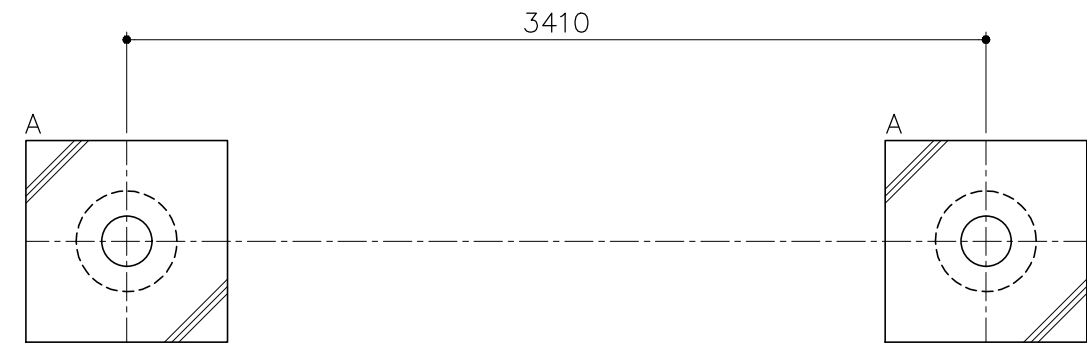

側面図
S= 1：30

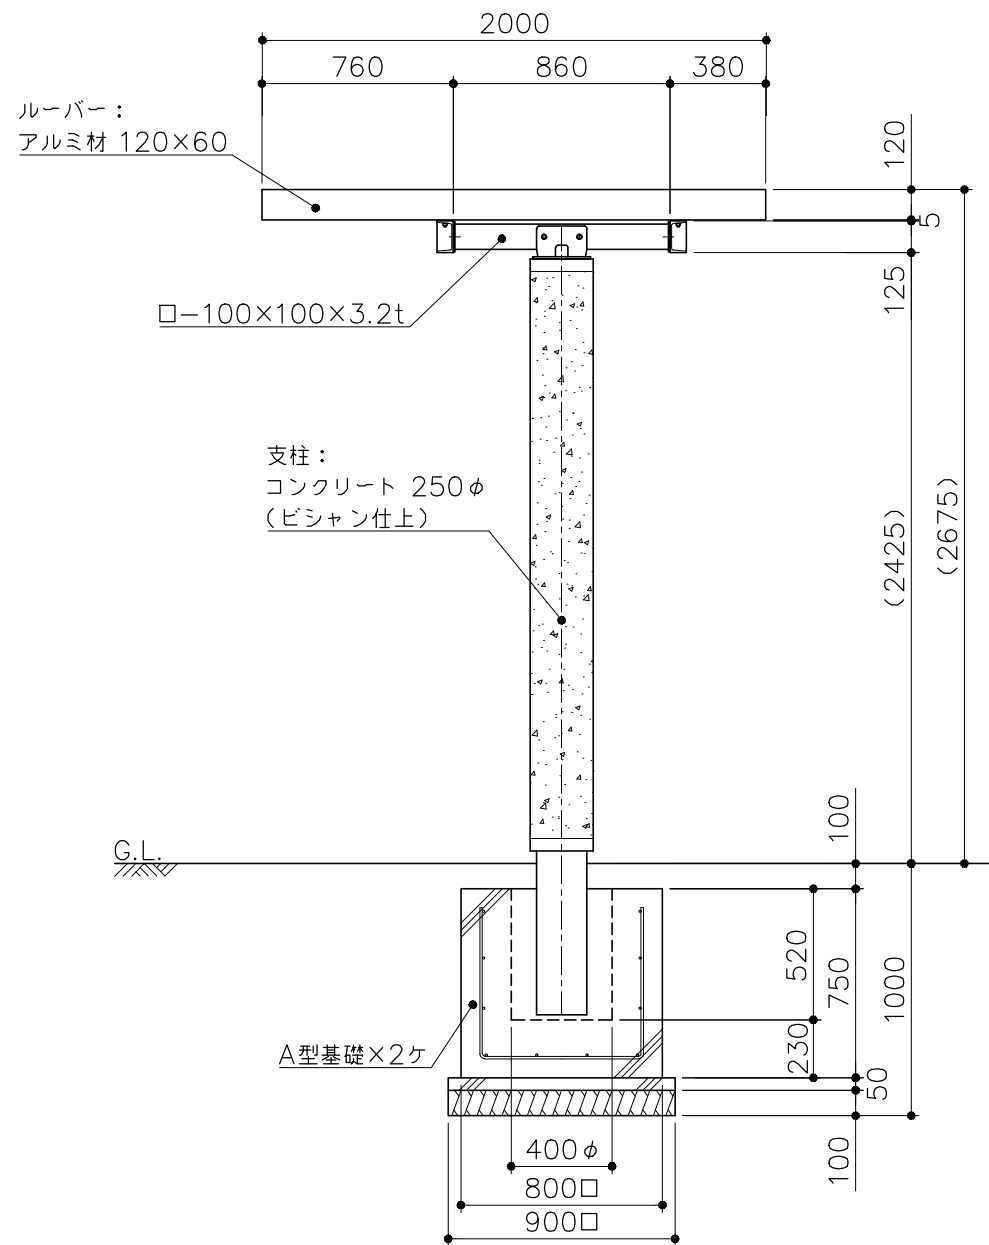

PG10-PS025

パーゴラ (PCコンクリート柱・アルミ)

S=図示

(eI)

特記事項(2)

塗装 下地：ジンクロメートメッキ
下塗：特殊エポキシ樹脂系プライマー塗装

仕上：[合成樹脂高温焼付塗装]
合成樹脂常温乾燥塗装

ボルト・ナットは、ステンレスとする。

ルーバーはアルミとする。

製品は、ISO9001・ISO14001両規格認証取得企業で製造された製品とする。

製品は、(一社)日本公園施設業協会・団体賠償責任保険に加入した製品とする。