



平面図
S= 1:40

平面図
S= 1:40

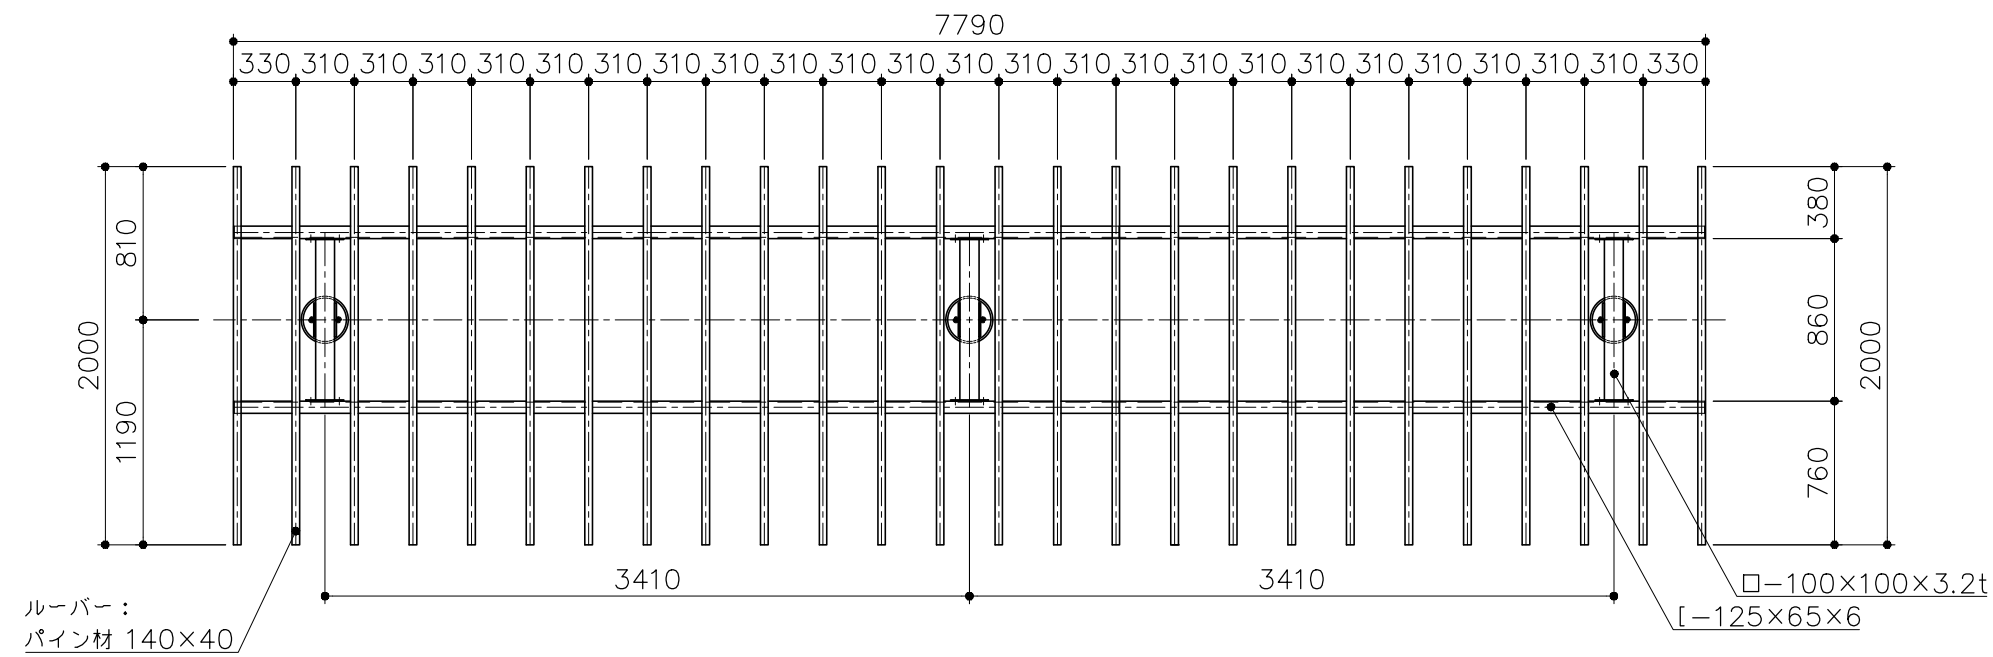


立面图
S= 1:40

立面图
S= 1:40

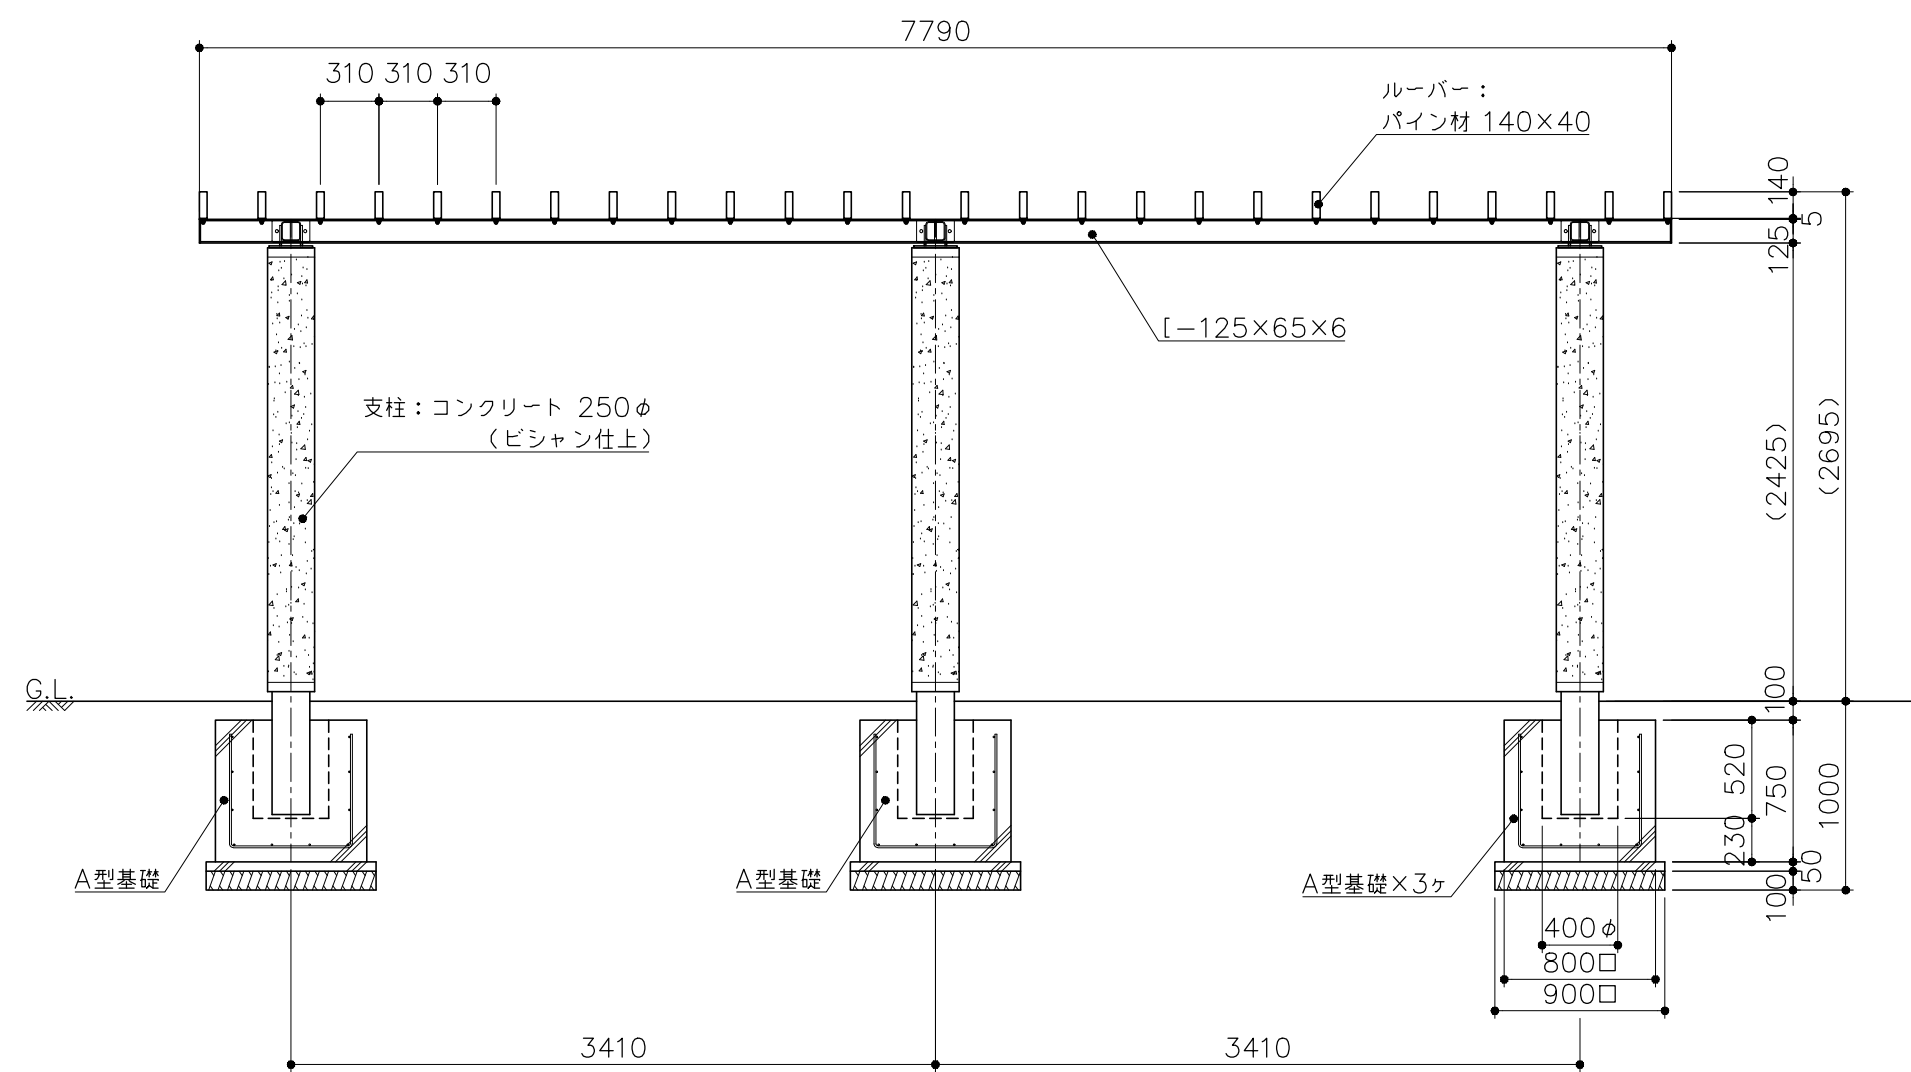

基礎平面図
S= 1:40

基礎平面図
S= 1:40

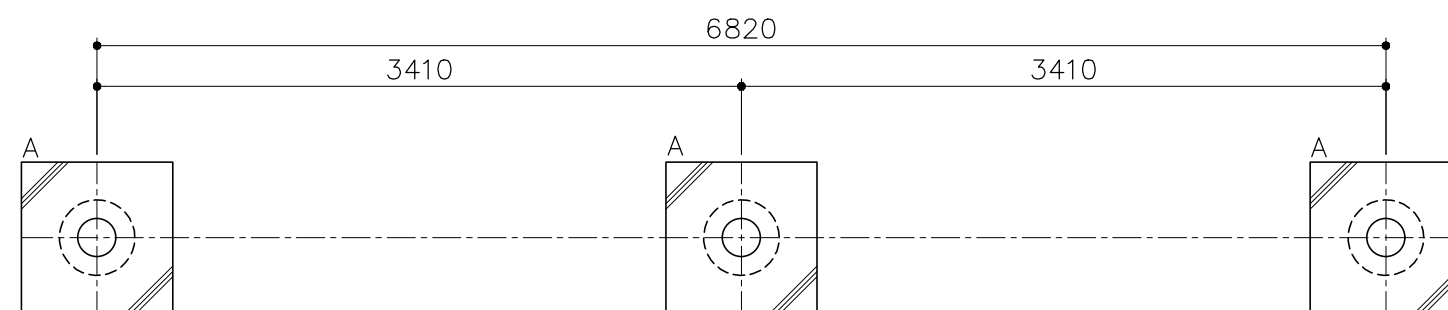

PG10-PS026

パーゴラ (PCコンクリート柱・パイン)
S=図示 (DMI)

パーゴラ (PCコンクリート柱・パイン)
S=図示 (DMI)

パーゴラ (PCコンクリート柱・パイン)
S=図示 (DMI)

特記事項(3)

特記事項(3)

特記事項(3)

特記事項(3)

特記事項(3)

特記事項(3)

特記事項(3)

特記事項(3)

側面図
S= 1 : 40

側面図
S= 1 : 40

