



平面図
S= 1 : 40

平面図
S= 1 : 40

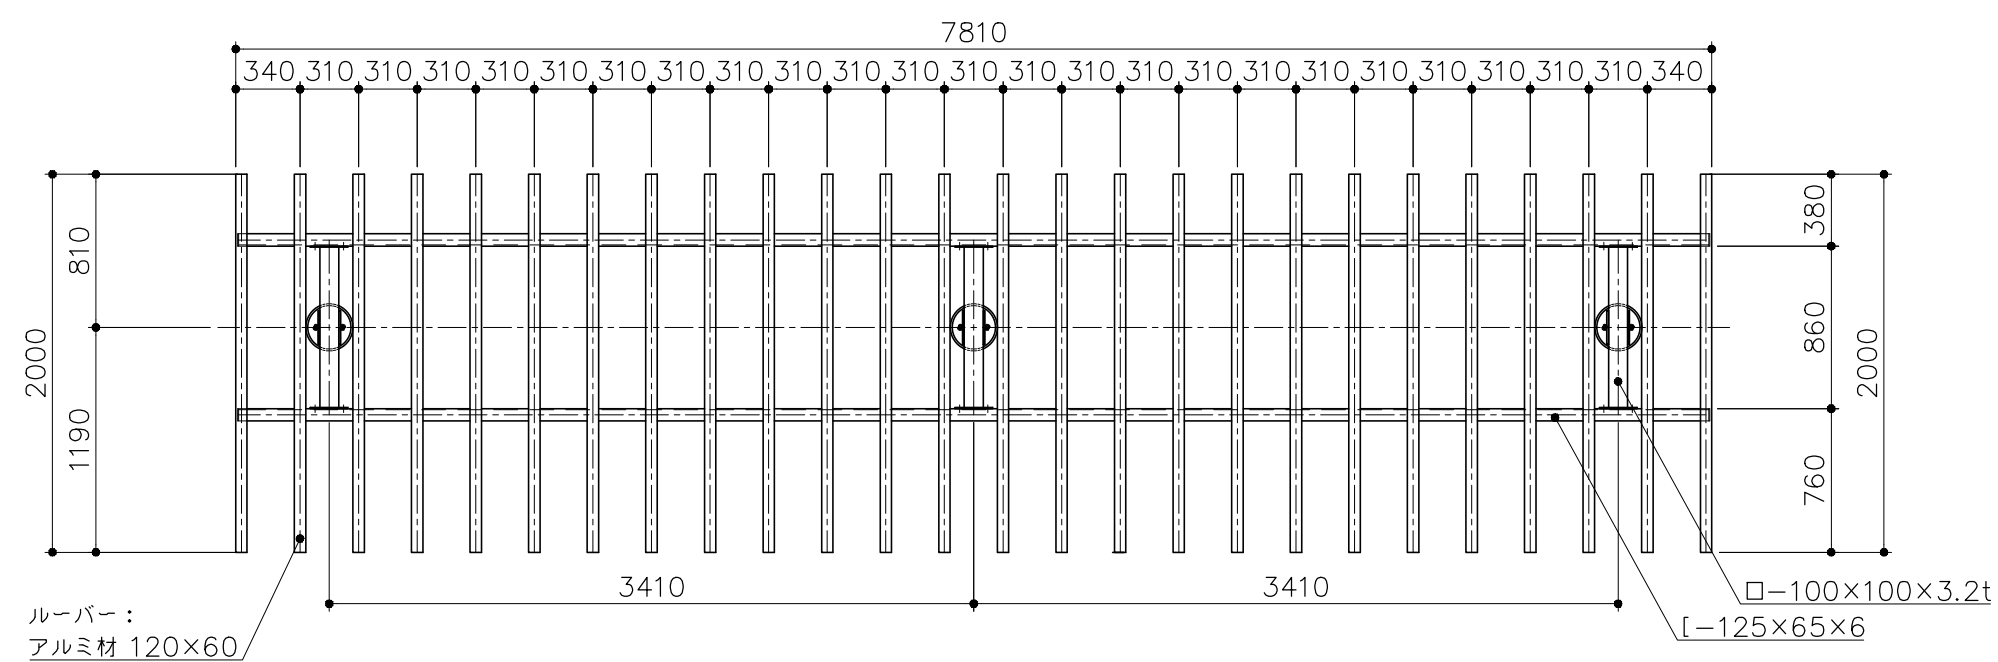


立面图
S= 1 : 40

立面图
S= 1 : 40

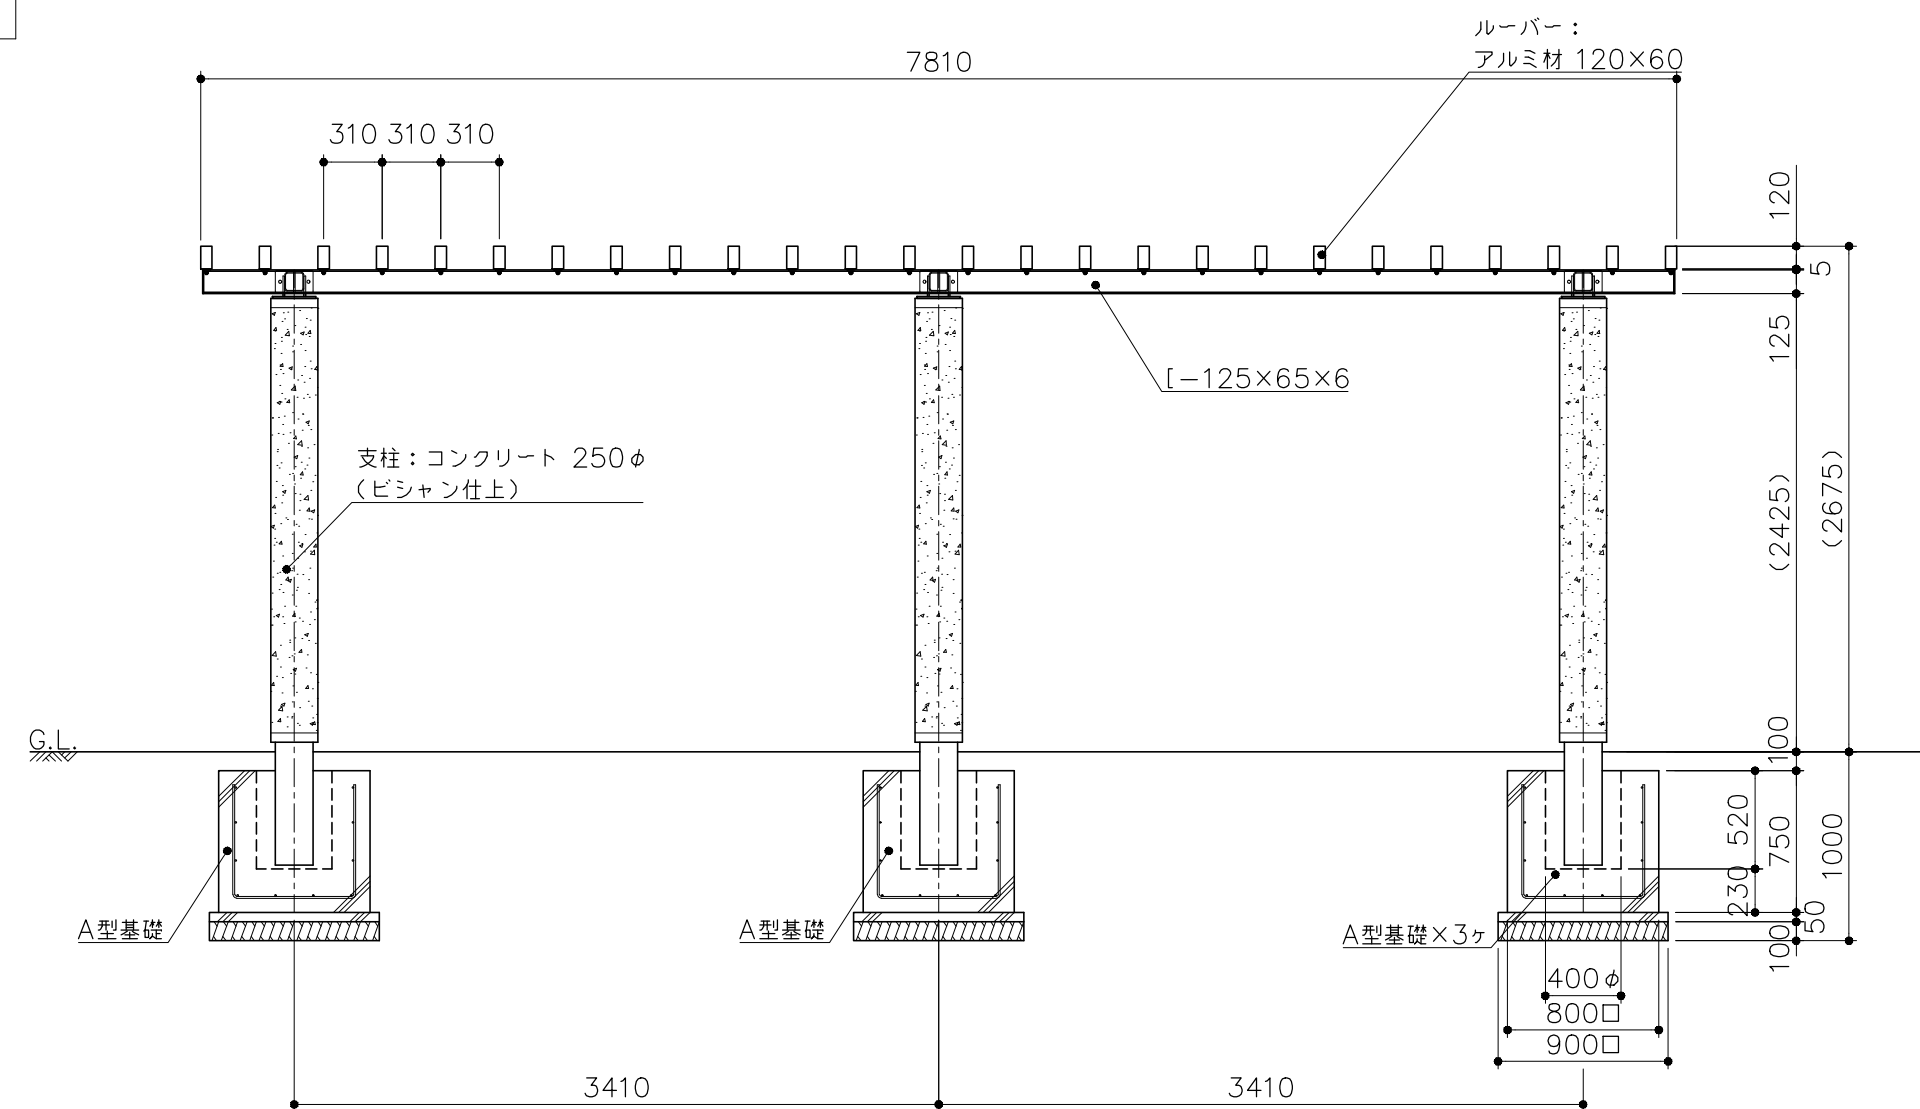

基礎平面図
S= 1 : 40

基礎平面図
S= 1 : 40

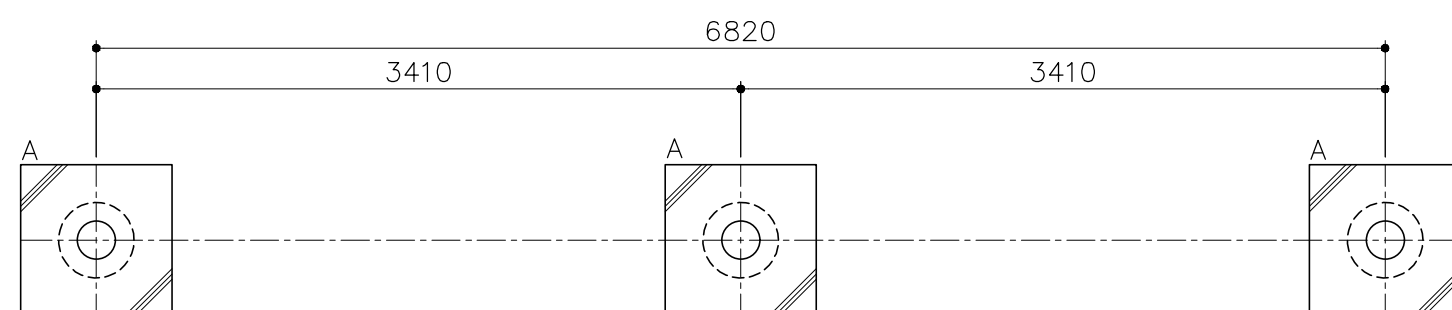

PG10-PS028

パーゴラ (PCコンクリート柱・アルミ)	
S=図示	(DMI)

パーゴラ (PCコンクリート柱・アルミ)	
S=図示	(DMI)

パーゴラ (PCコンクリート柱・アルミ)	
S=図示	(DMI)

特記事項（２）

特記事項（２）

特記事項（２）

特記事項（２）

特記事項（２）

特記事項（２）

特記事項（２）

特記事項（２）

側面図
S= 1 : 40

側面図
S= 1 : 40

