




平面図
S= 1 : 40

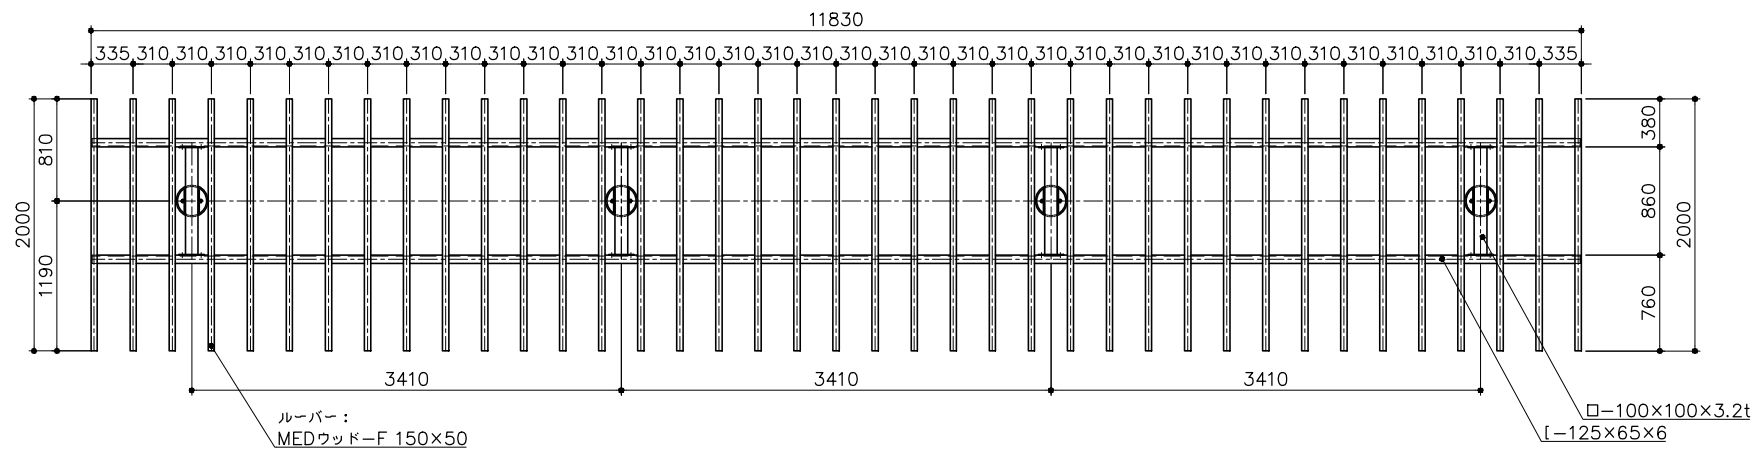

立面图
S= 1 : 40

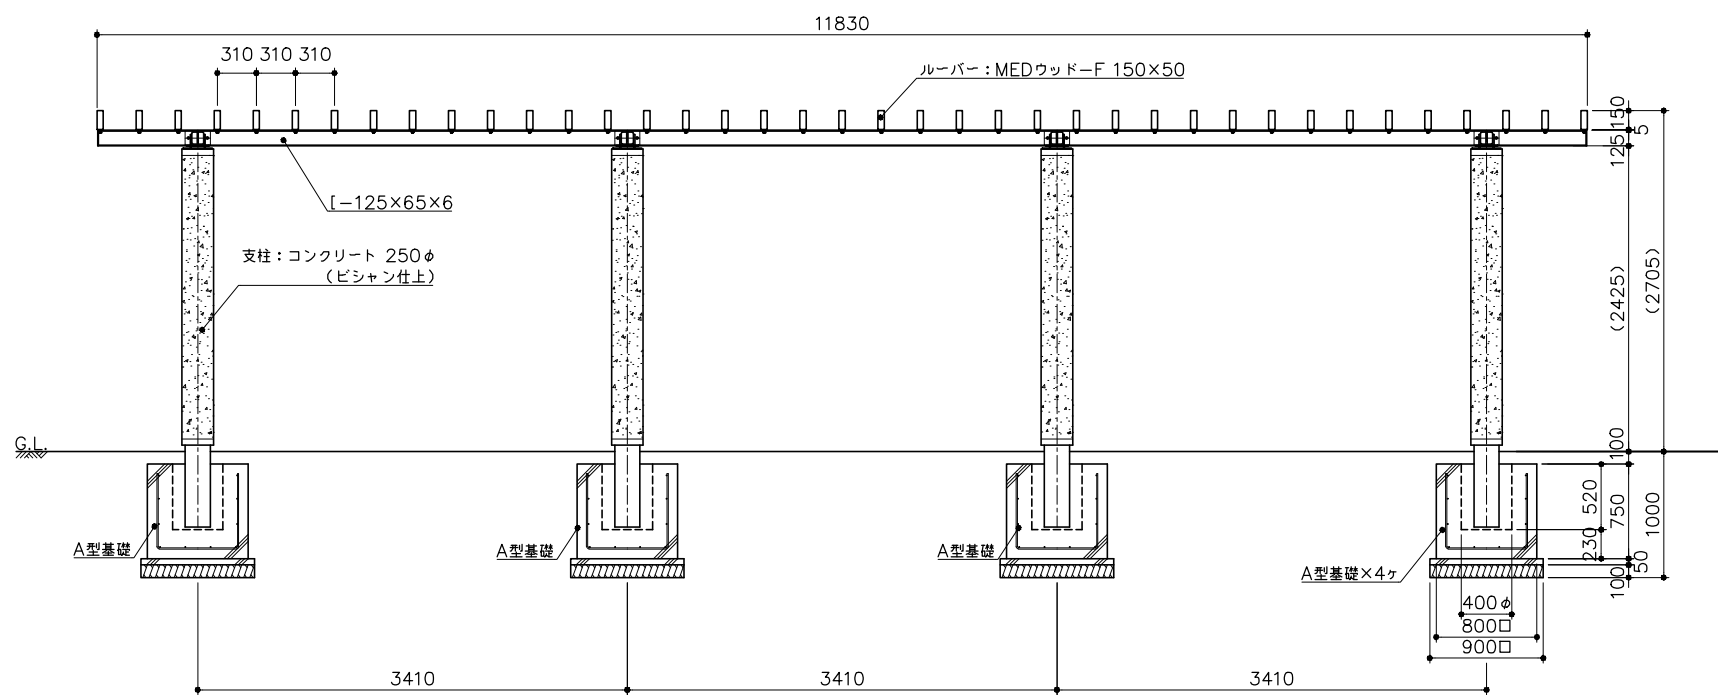

基礎平面図
S= 1 : 40

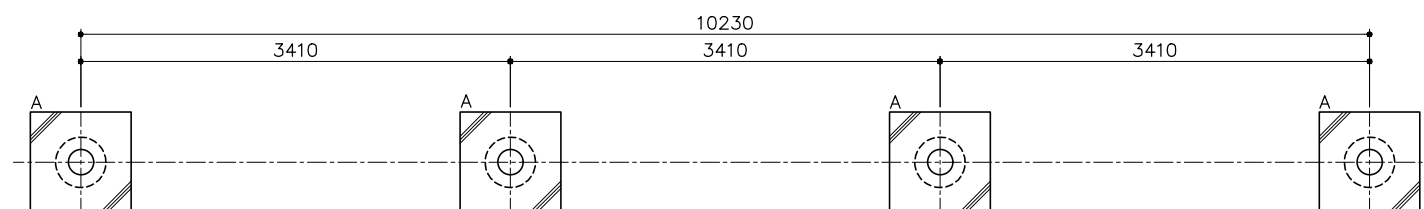

PG10-PS030

パーゴラ (PCコンクリート柱・MED)

S=図示 (DMI)

特記事項(3)

塗装 下地：ジクロロメートメッキ
下塗：特殊エポキシ樹脂系プライマー塗装
仕上：[合成樹脂高温焼付塗装]
[合成樹脂常温乾燥塗装]

ボルト・ナットは、全てステンレスとする。
 ルーバーは、MEDウッド-Fとする。
 製品は、ISO9001・ISO14001両規格認証取得企業で製造された製品とする。
 製品は、（一社）日本公園施設業協会・団体賠償責任保険に加入した製品とする。

側面図
S= 1 : 40

