




平面図
S= 1：30

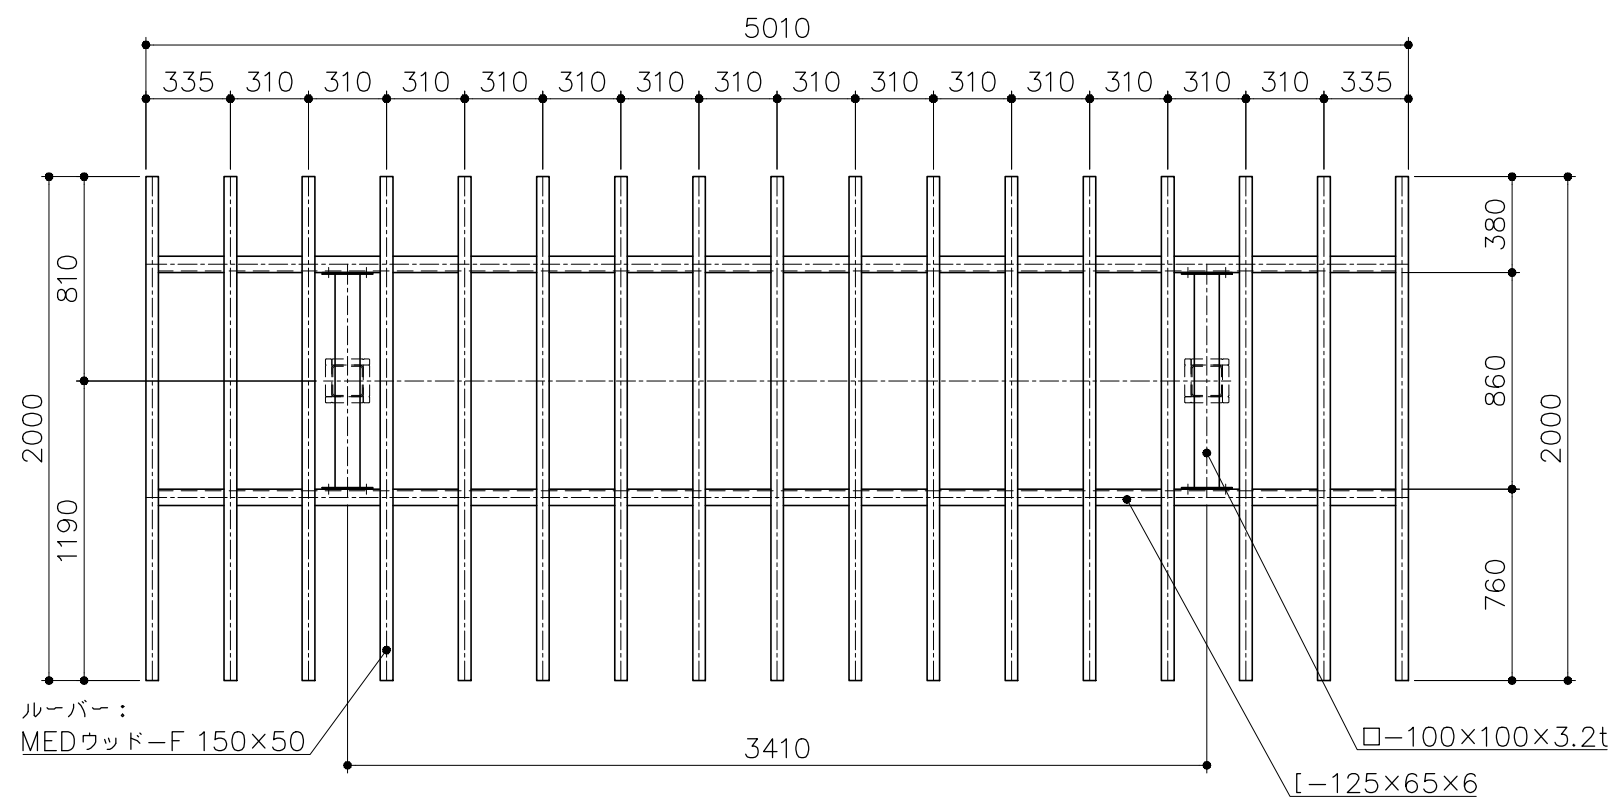


立面図
S= 1：30

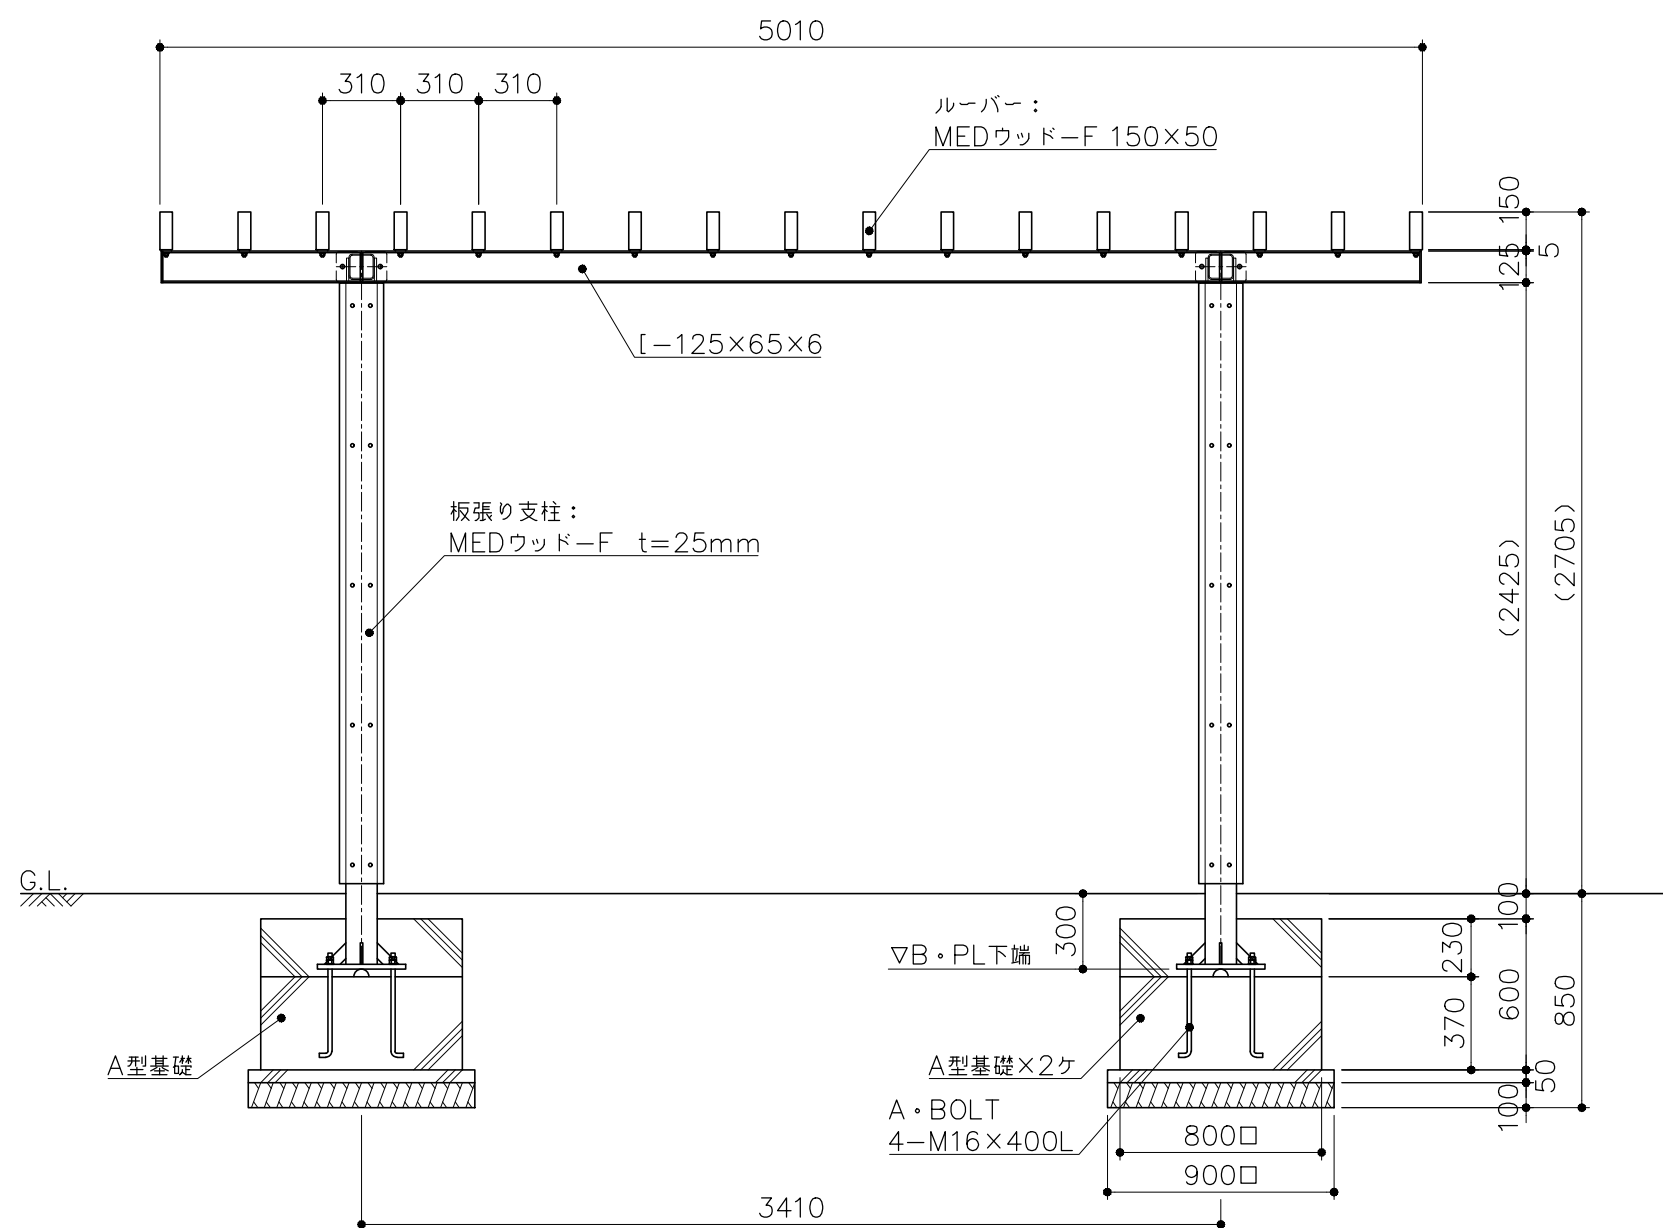


基礎平面図
S= 1：30

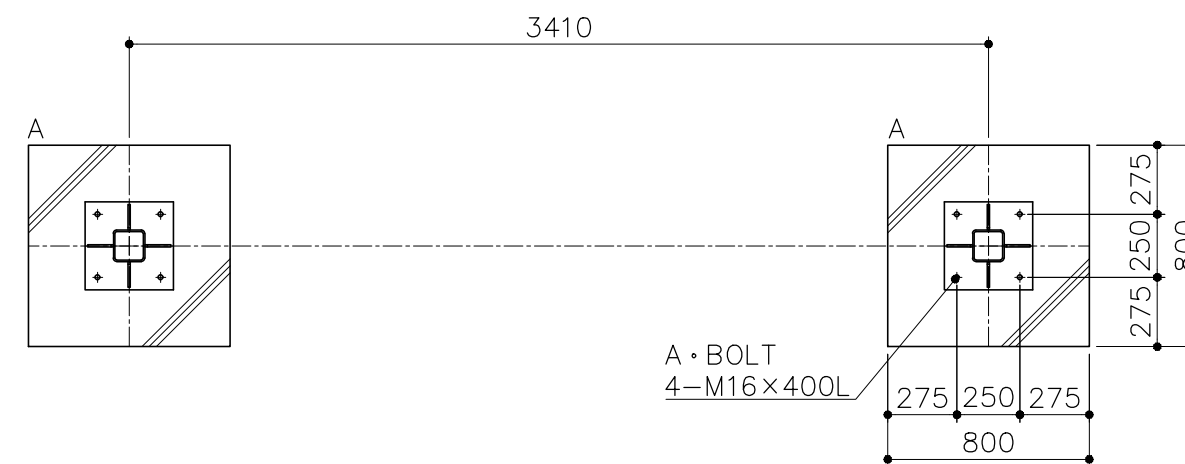

側面図
S= 1：30

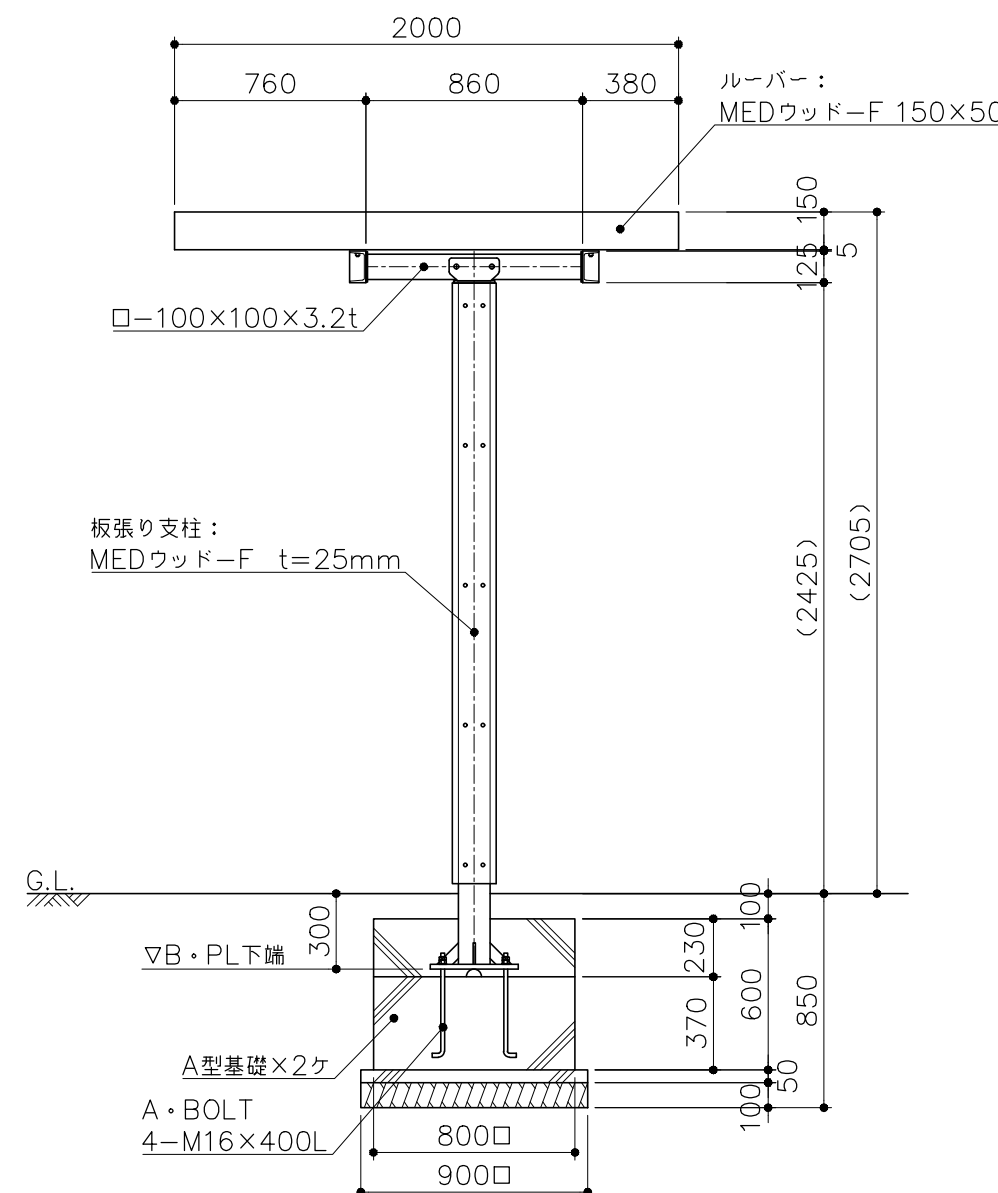

アンカープラン
S= 1：10

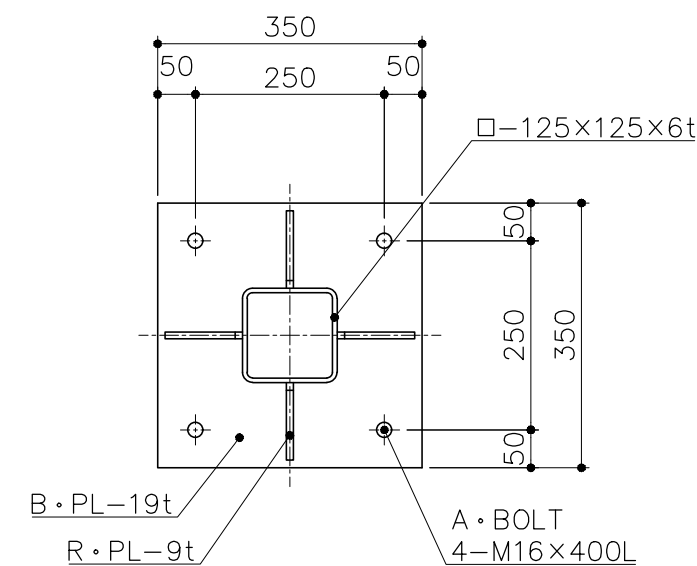

PG10-PS033

パーゴラ (リサイクルウッド柱・MED)

S=図示

(MEI)

特記事項 (9)

塗装 下地：ジンクロメートメッキ

下塗：特殊エポキシ樹脂系プライマー塗装

仕上：[合成樹脂高温焼付塗装]

ボルト・ナットは、全てステンレスとする。(アンカーボルトは除く)

ルーバーは、MEDウッド-Fとする。

支柱化粧材は、MEDウッド-Fとする。

製品は、ISO9001・ISO14001両規格認証取得企業で製造された製品とする。

製品は、(一社)日本公園施設業協会・団体賠償責任保険に加入した製品とする。