




平面図
S= 1 : 40

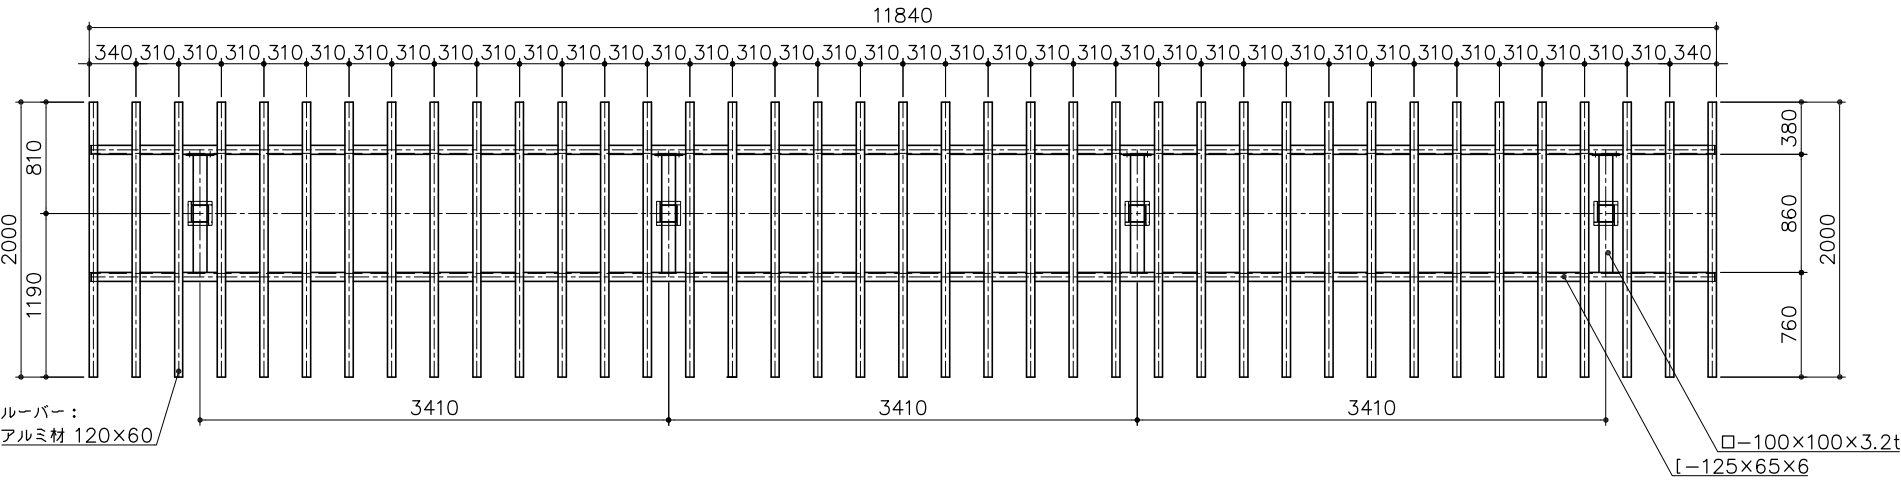


立面図
S= 1 : 40

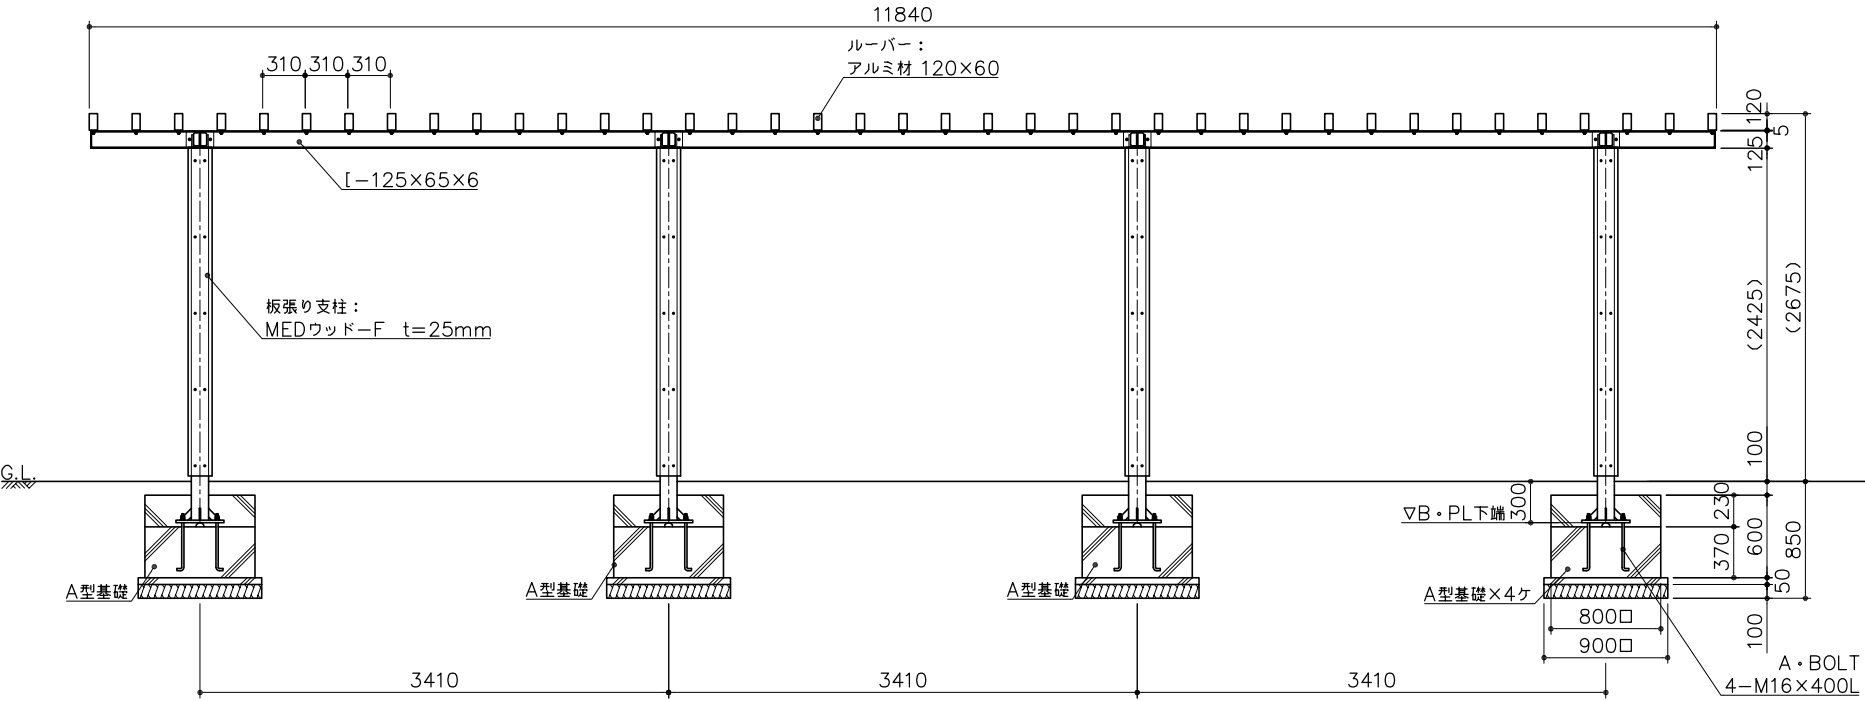

基礎平面図
S= 1 : 40

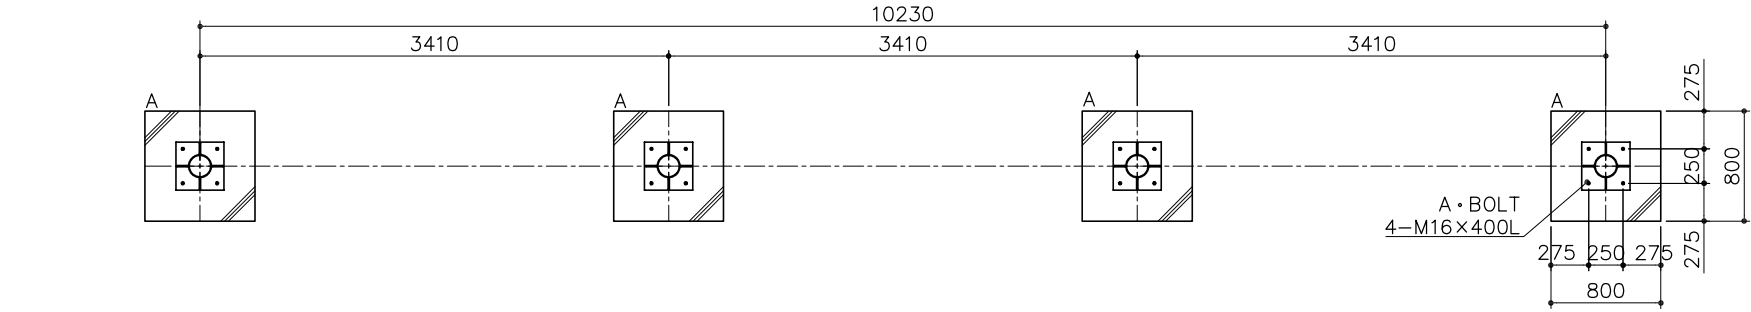

アンカープラン
S= 1 : 10

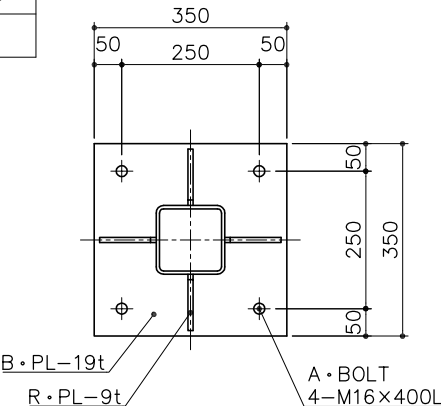

PG10-PS040
パーゴラ (リサイクルウッド柱・アルミ)
S= 図示 (I)

特記事項 (1)
塗装 下地: ジンクロメートメッキ
下塗: 特殊エポキシ樹脂系プライマー塗装
仕上: [合成樹脂高温焼付塗装]
[合成樹脂常温焼付塗装]
ボルト・ナットは、ステンレスとする。(アンカーボルトは除く)
ルーバーは、アルミとする。
支柱化粧板は、MEDウッド-Fとする。
製品は、ISO9001・ISO14001両規格認証取得企業で製造された製品とする。
製品は、(一社)日本公園施設業協会・団体賠償責任保険に加入した製品とする。

側面図
S= 1 : 40

