




平面図
S= 1 : 50

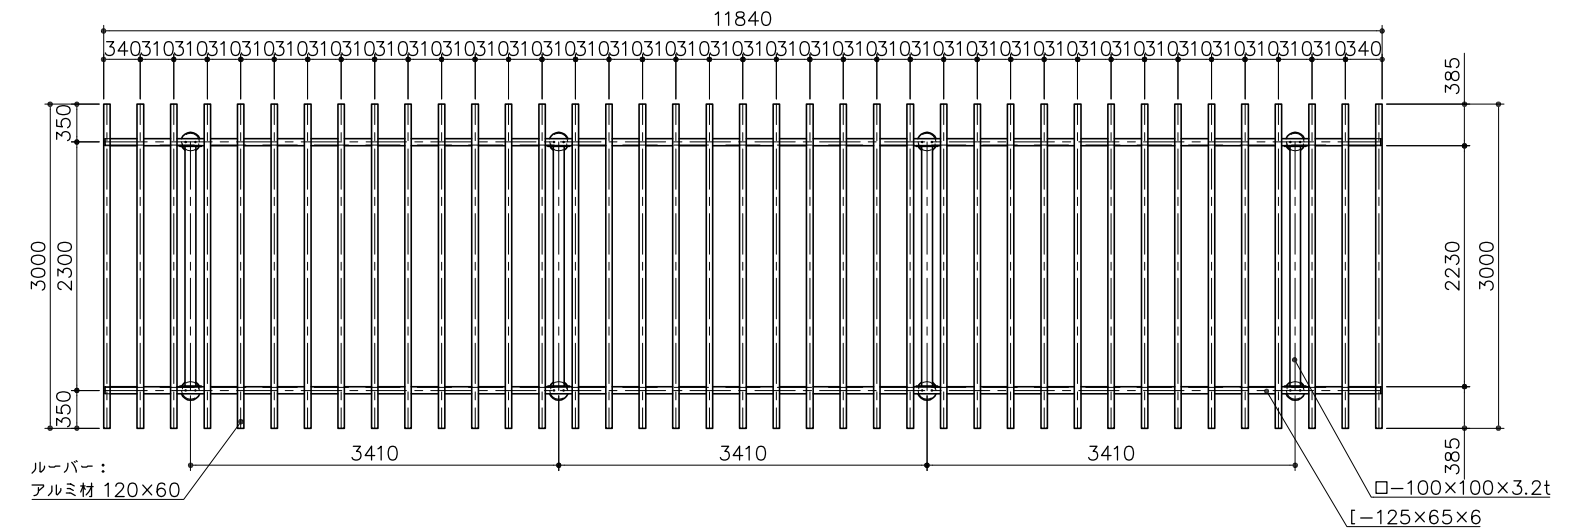

立面図
S= 1 : 50

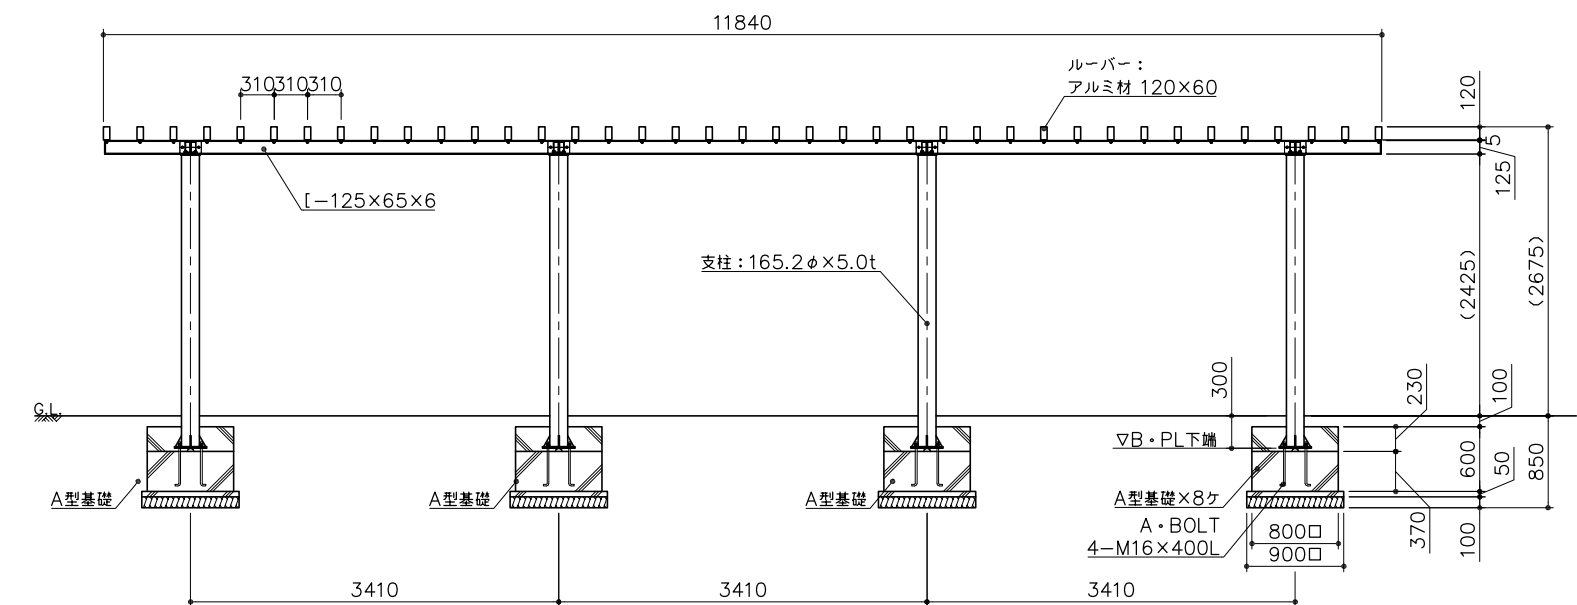


基礎平面図
S= 1 : 50

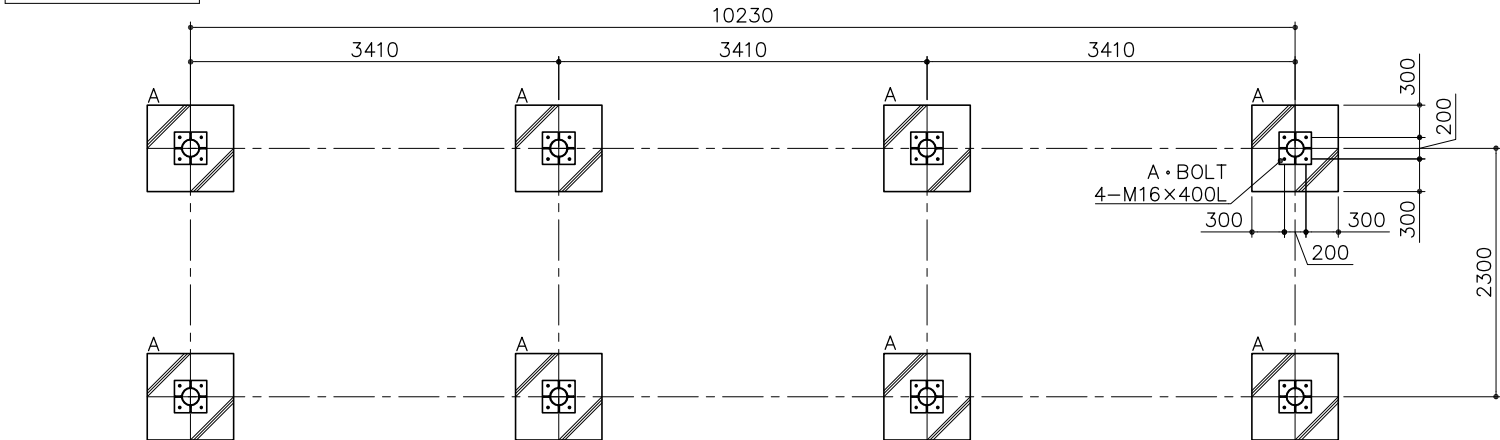

PG10-PS049
パーゴラ (スチール柱・アルミ)
S=図示 (eMI)

特記事項 (1)
塗装 下地 : ジンクロメートメッキ
下塗 : 特殊エポキシ樹脂系プライマー塗装
仕上 : [合成樹脂高温焼付塗装]
[合成樹脂常温焼付塗装]
ボルト・ナットは、ステンレスとする。(アンカーボルトは除く)
ルーバーはアルミとする。
製品は、ISO9001・ISO14001両規格認証取得企業で製造された製品とする。
製品は、(一社)日本公園施設業協会・団体賠償責任保険に加入した製品とする。

側面図
S= 1 : 50

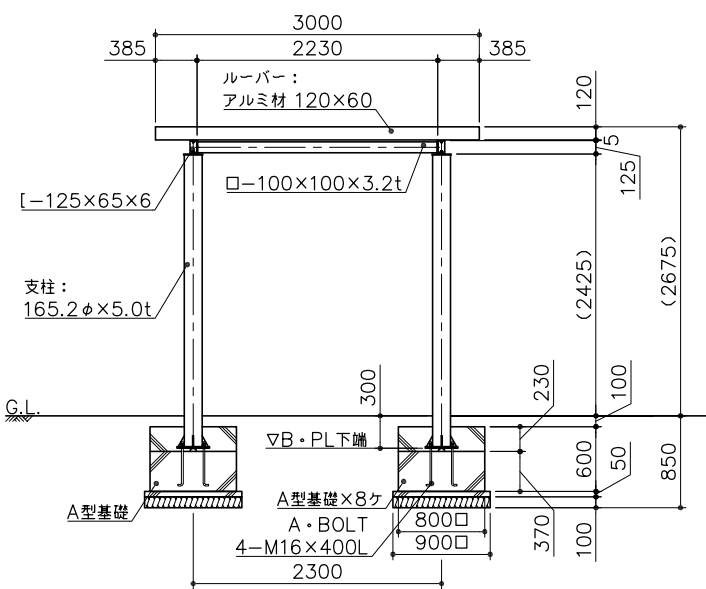

アンカープラン
S= 1 : 10

