




平面図
S= 1 : 30

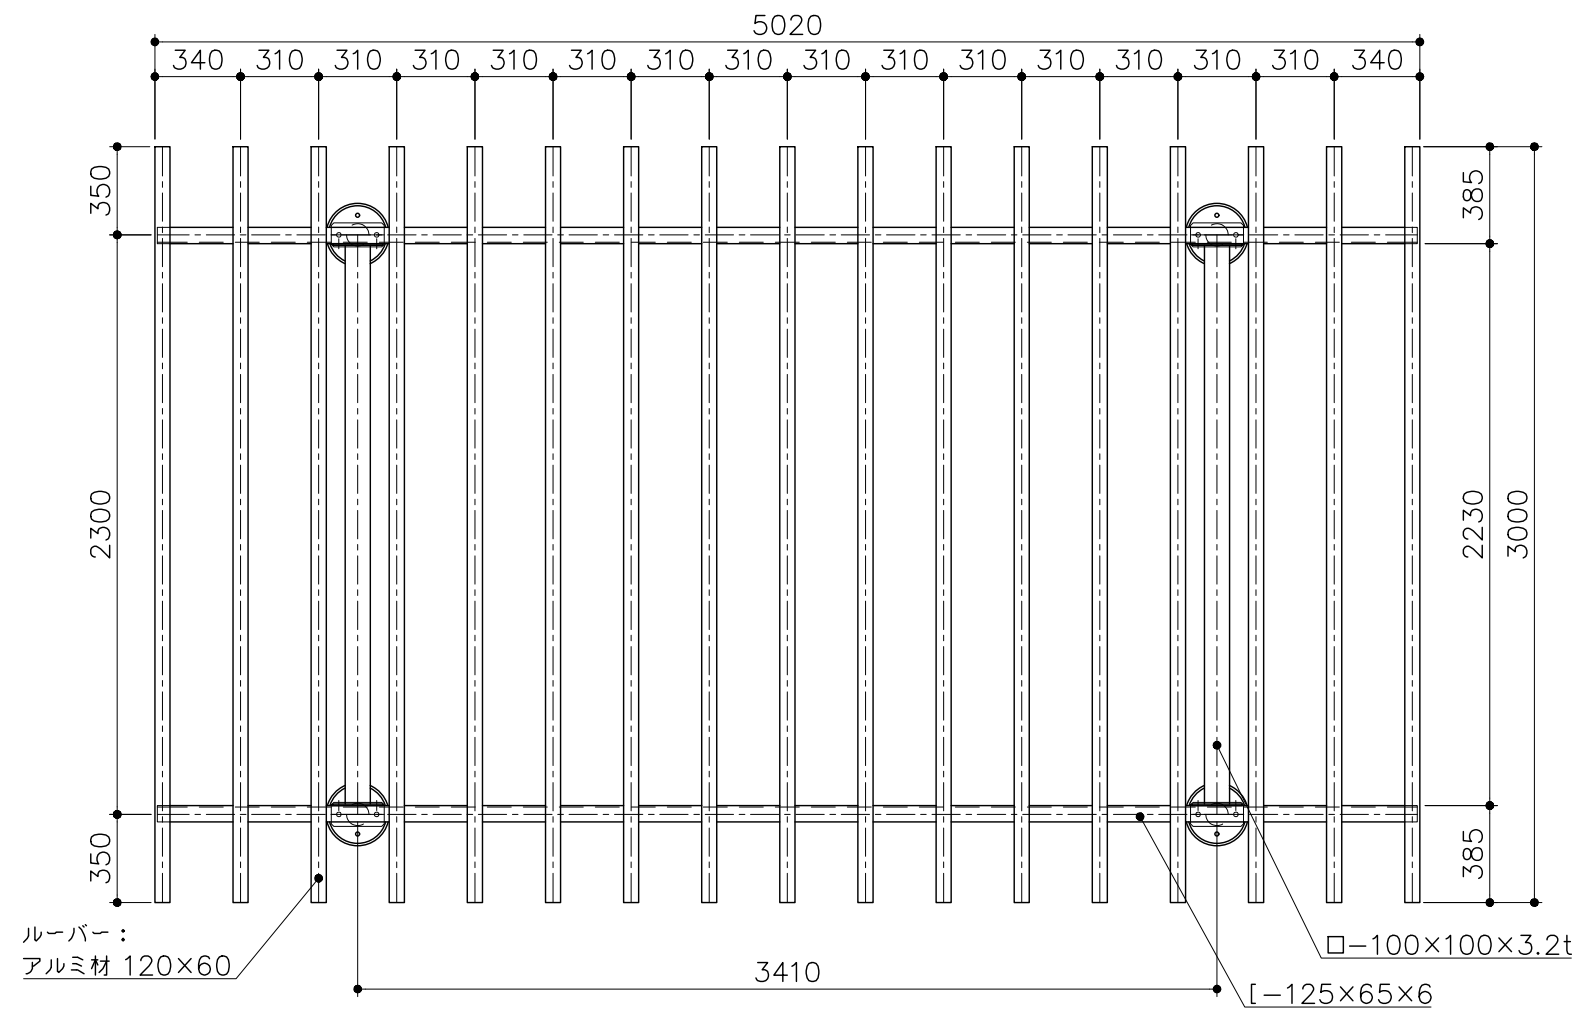


立面図
S= 1 : 30

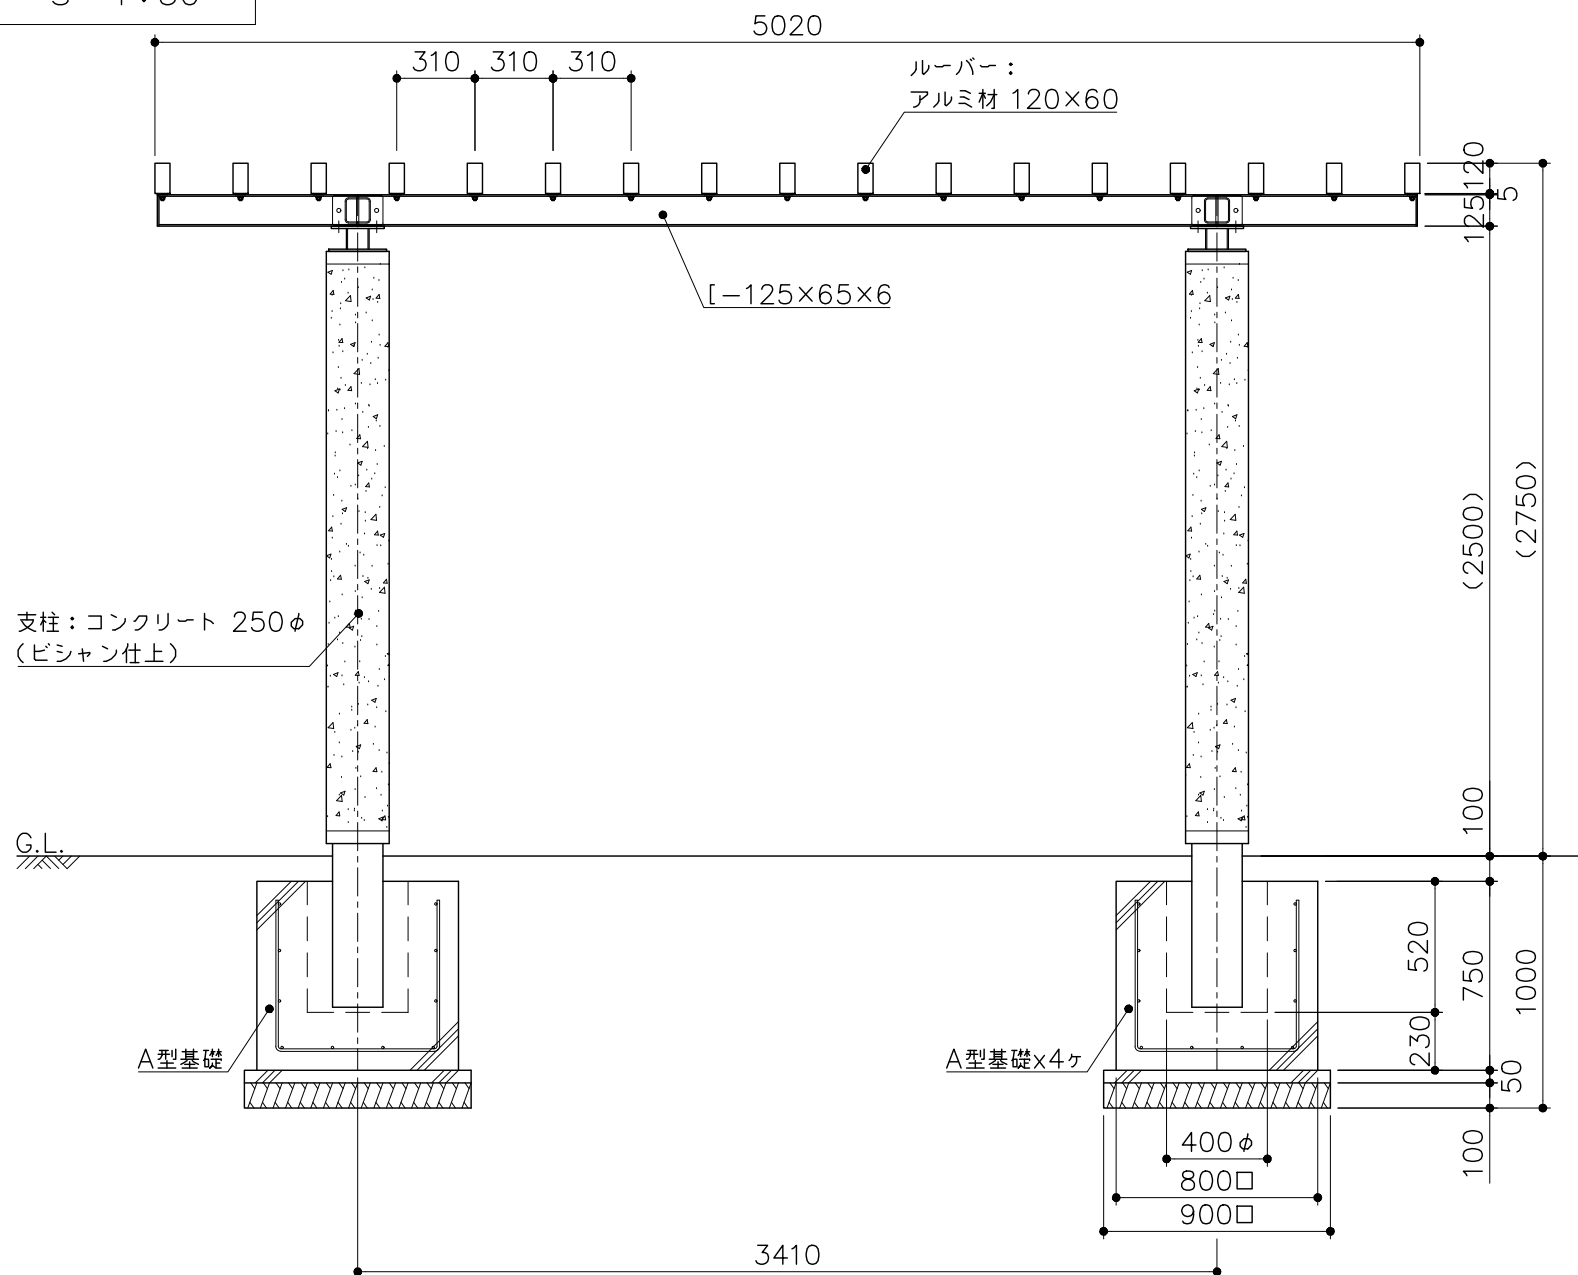

基礎平面図
S= 1 : 30

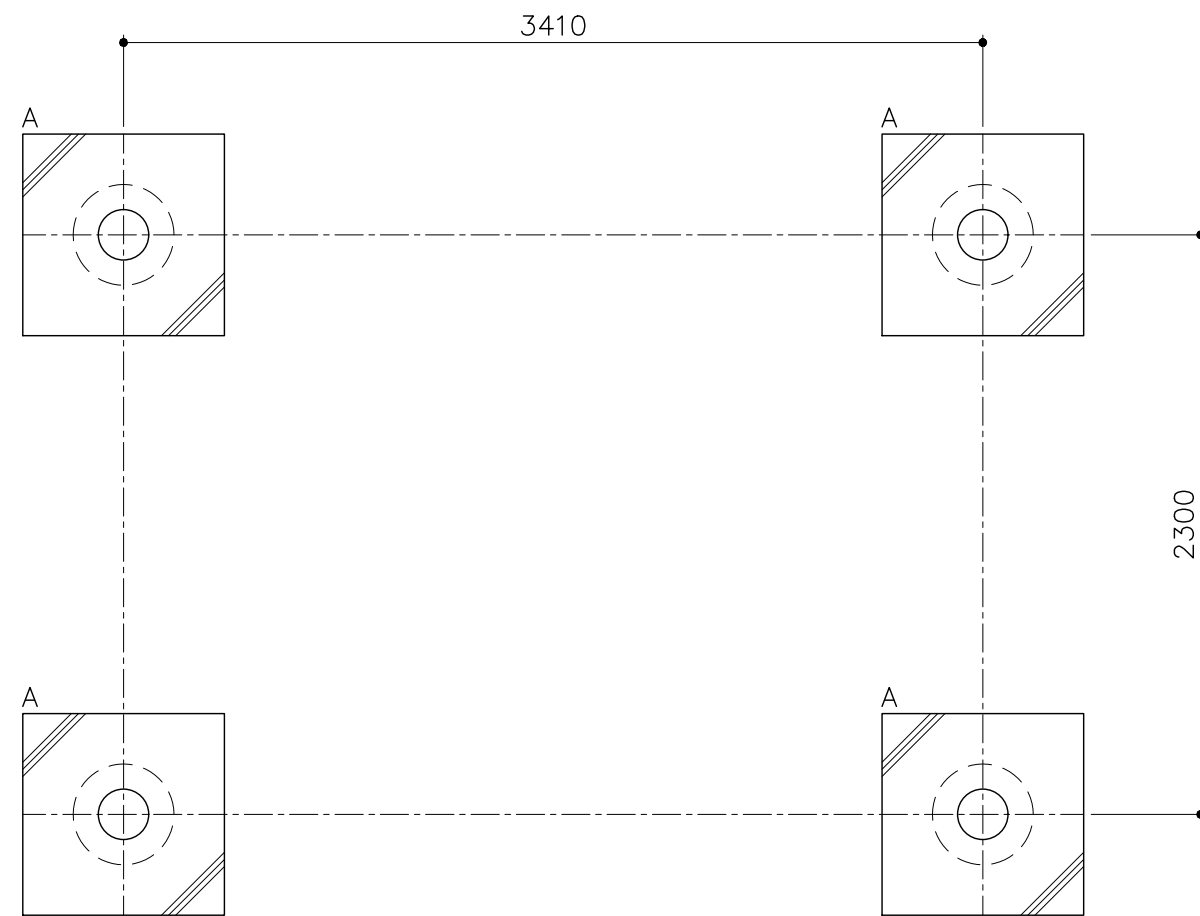

側面図
S= 1 : 30

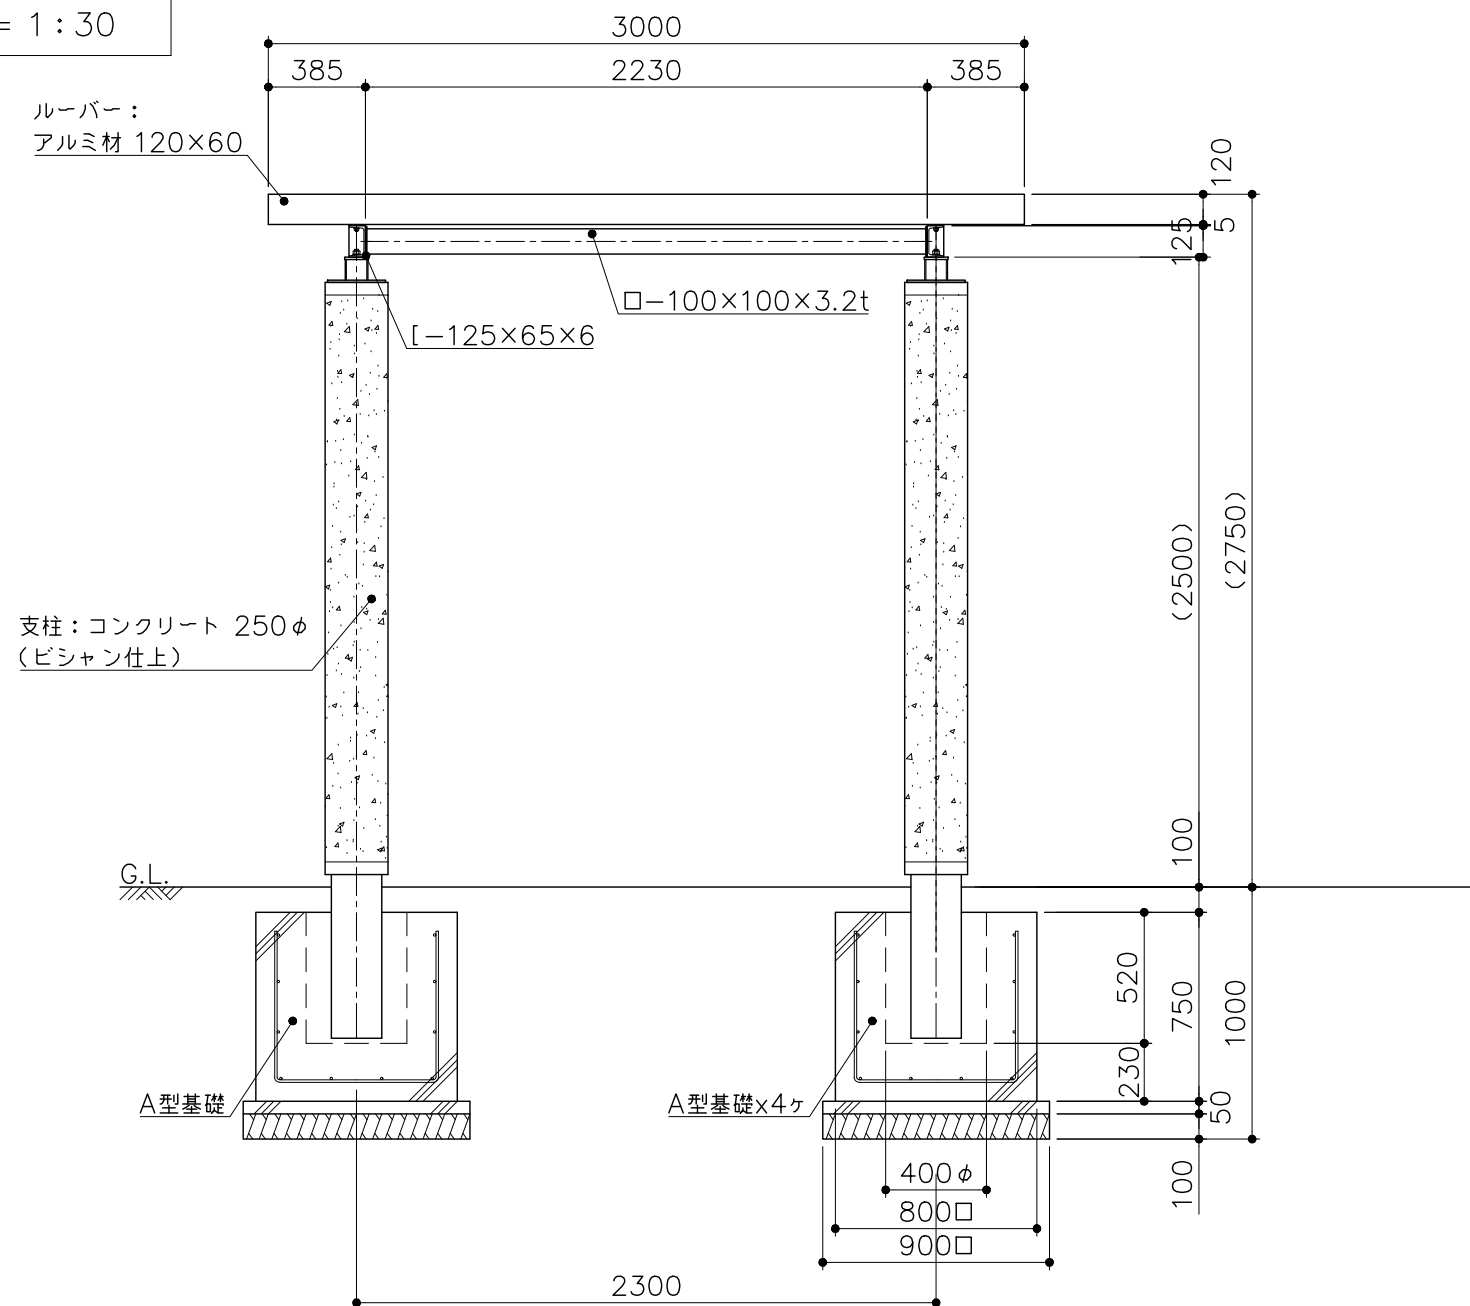

PG10-PS052	
パーゴラ (PCコンクリート柱・アルミ)	
S=図示	(D)

特記事項 (O)
塗装 下地：ジンクロメートメッキ
下塗：特殊エポキシ樹脂系プライマー塗装
仕上：[合成樹脂高温焼付塗装]
[合成樹脂常温乾燥塗装]
ボルト・ナットは、全てステンレスとする。
ルーバーはアルミとする。
製品は、ISO9001・ISO14001両規格認証取得企業で製造された製品とする。
製品は、(一社)日本公園施設業協会・団体賠償責任保険に加入した製品とする。