


PG10-PS054

パーゴラ (PCコンクリート柱・MED)	
S=図示	(UZE)


特記事項(2)
塗装 下地：ジンクロメートメッキ
下塗：特殊エポキシ樹脂系プライマー塗装
仕上：[合成樹脂高温焼付塗装]
合成樹脂常温乾燥塗装

ボルト・ナットは、全てステンレスとする。
ルーバーは、MEDウッドFとする。
製品は、ISO9001・ISO14001両規格認証取得企業で製造された製品とする。
製品は、（一社）日本公園施設業協会・団体賠償責任保険に加入した製品とする。


平面図
S= 1：40

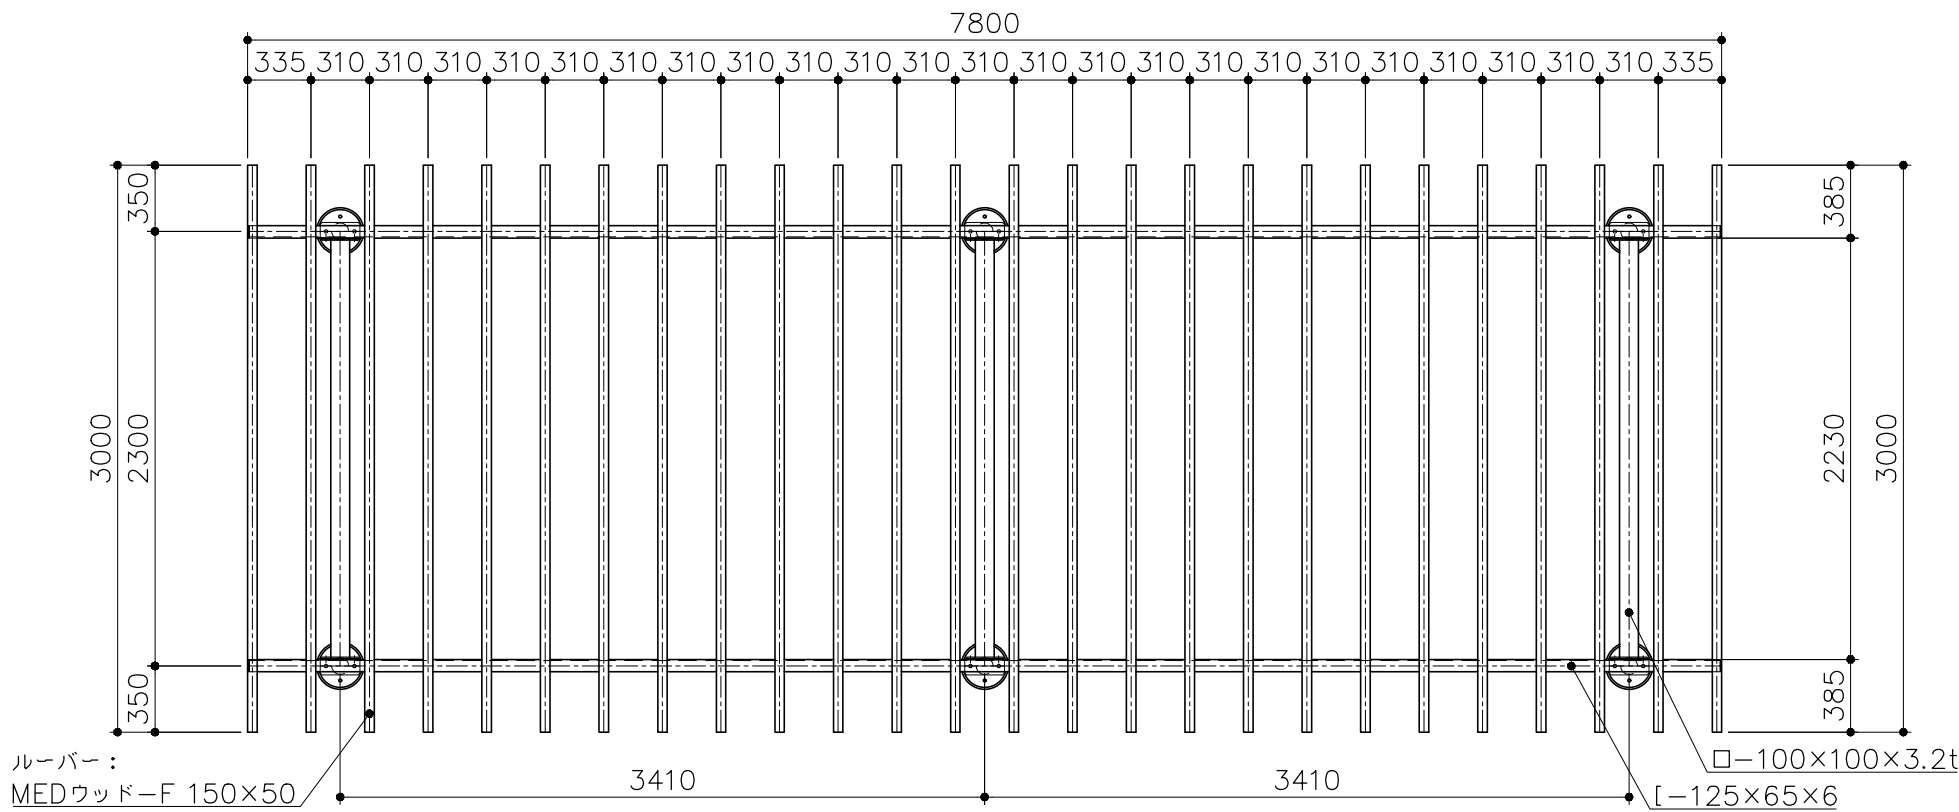

立面図
S= 1：40

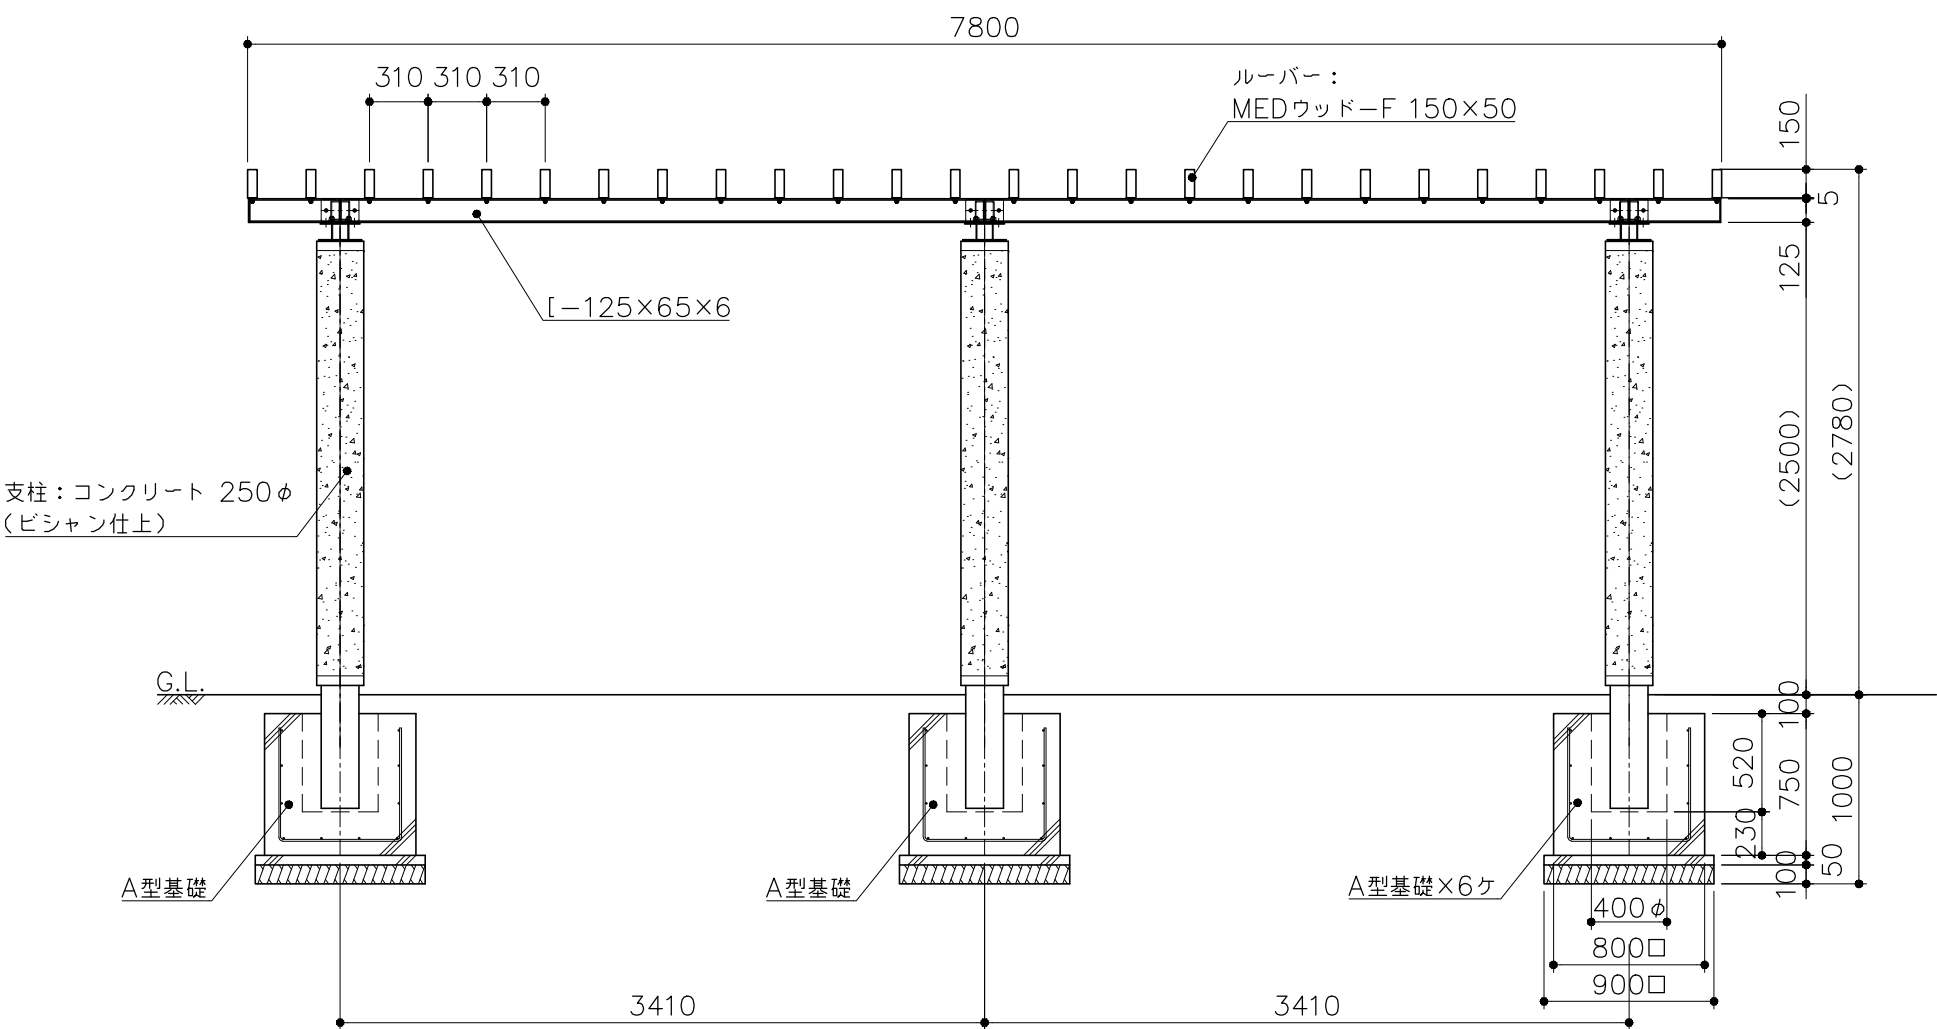

基礎平面図
S= 1：40

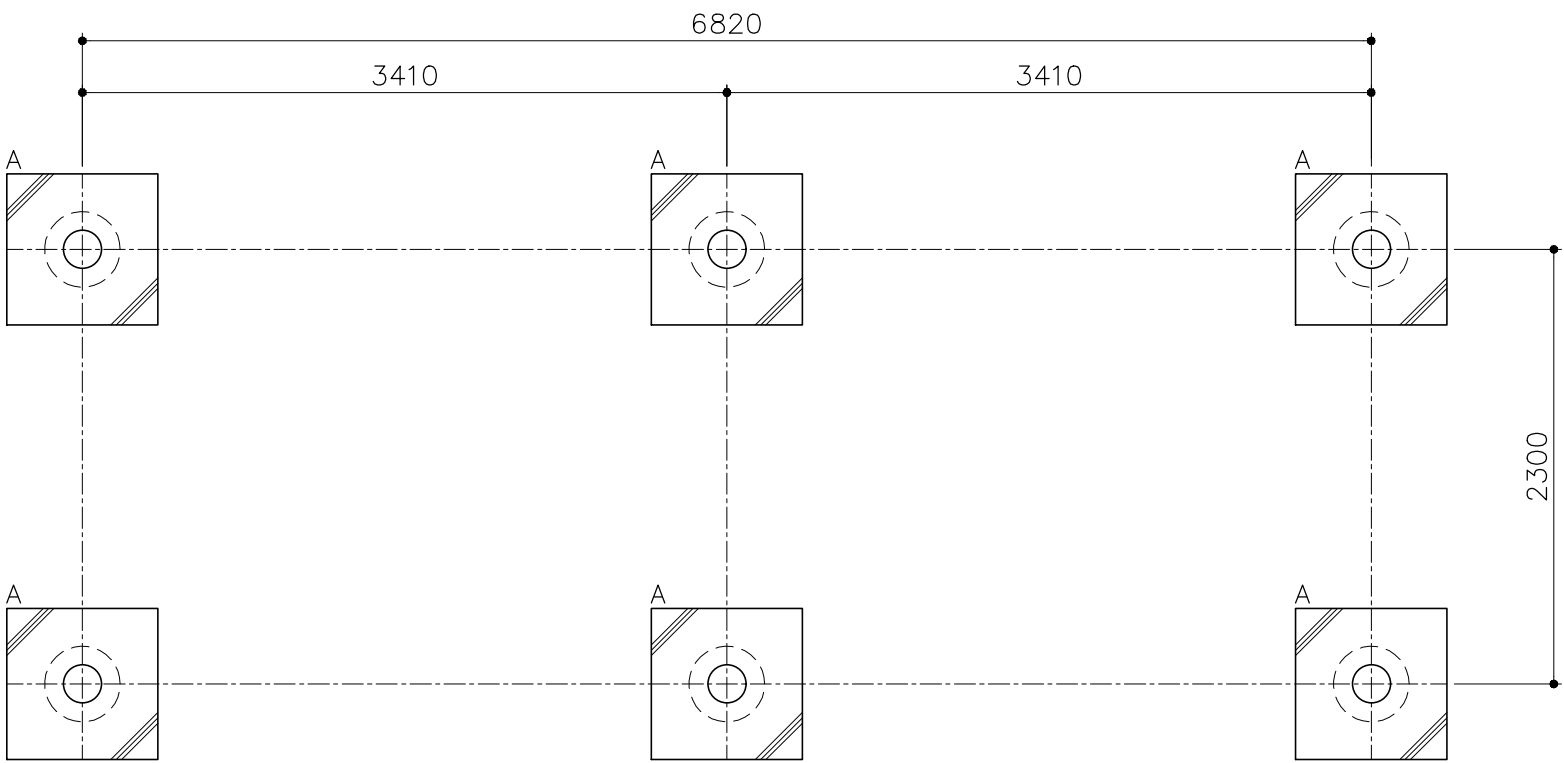

側面図
S= 1：40

