




平面図
S= 1 : 50

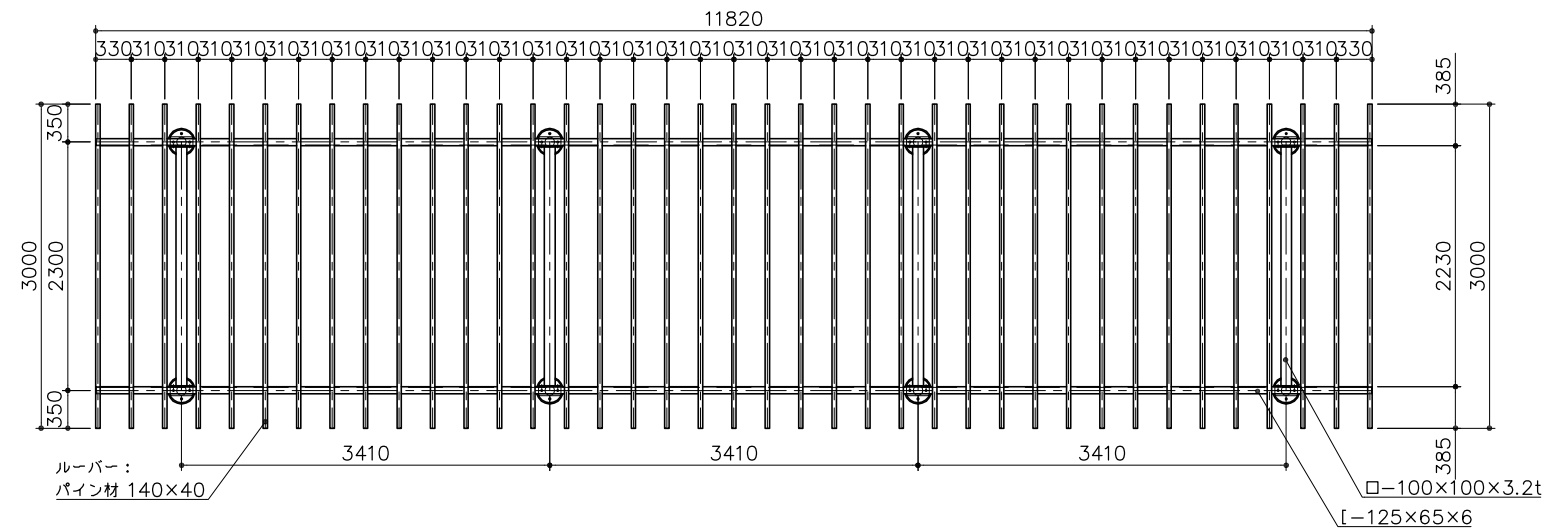

立面図
S= 1 : 50

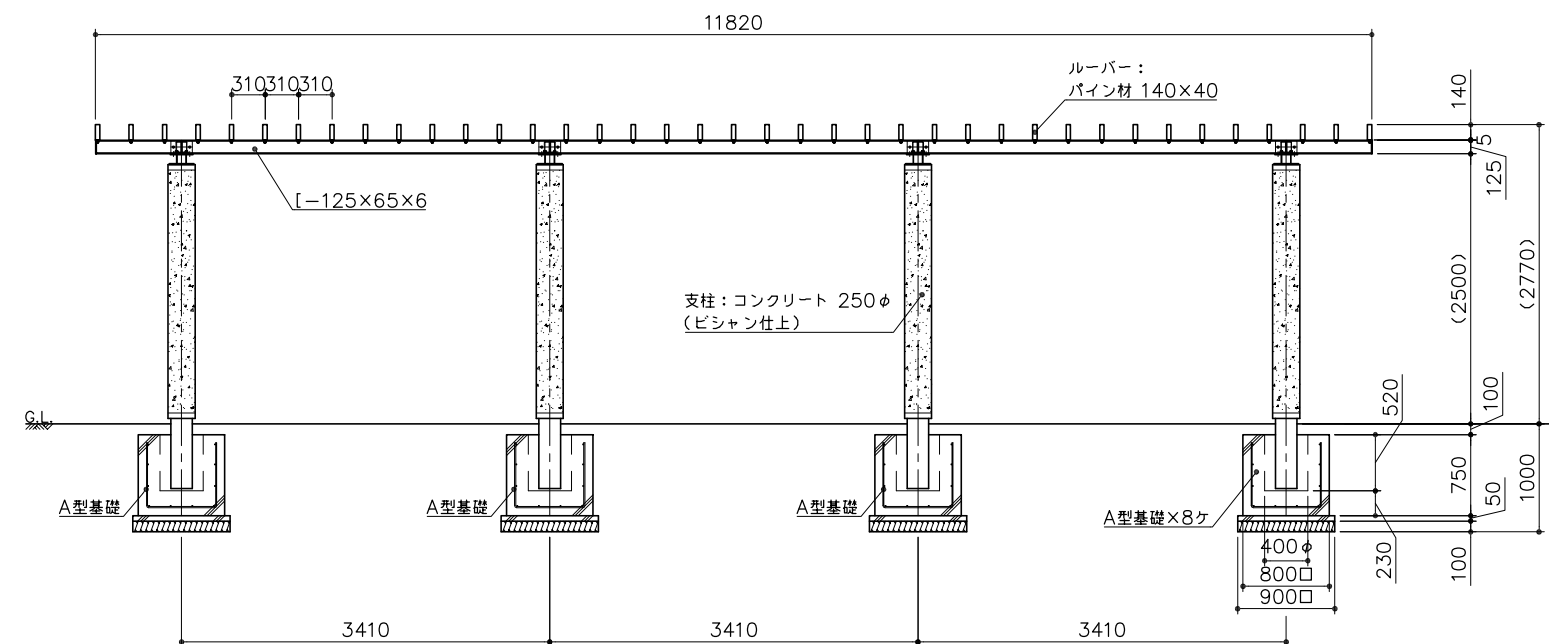

基礎平面図
S= 1 : 50

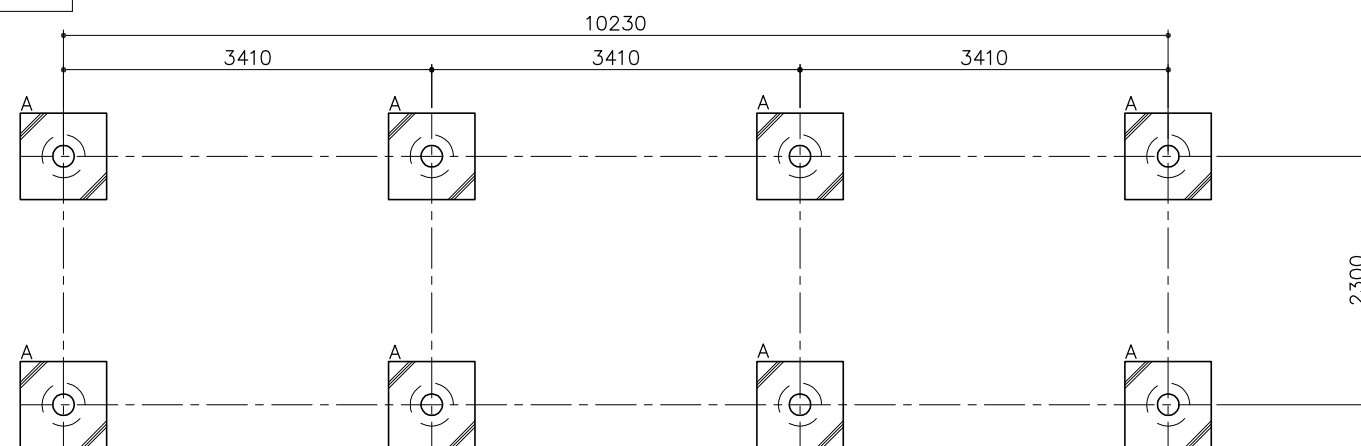

PG10-PS056

パーゴラ (PCコンクリート柱・パイン)	
S=図示	(EZD)

特記事項(2)

塗装 下地：ジクロロメートメッキ
下塗：特殊エポキシ樹脂系プライマー塗装
仕上：〔合成樹脂高温焼付塗装〕
〔合成樹脂常温焼付塗装〕

ボルト・ナットは、ステンレスとする。
ルーバーはパイン材とし、撥水性T-WPステイン塗装仕上げとする。
製品は、ISO9001・ISO14001両規格認証取得企業で製造された製品とする。
製品は、（一社）日本公園施設業協会。団体賠償責任保険に加入した製品とする。

側面図
S= 1 : 50

