

PG10-PS058

パーゴラ (PCコンクリート柱・アルミ)

S=図示 (AD)


特記事項(1)

塗装 下地: ジンクロメートメッキ  
 下塗: 特殊エポキシ樹脂系プライマー塗装  
 仕上: [合成樹脂高温焼付塗装]


ボルト・ナットは、ステンレスとする。  
 ルーバーはアルミとする。

製品は、ISO9001・ISO14001両規格認証取得企業で製造された製品とする。  
 製品は、(一社)日本公園施設業協会・団体賠償責任保険に加入した製品とする。


平面図  
 S= 1:50

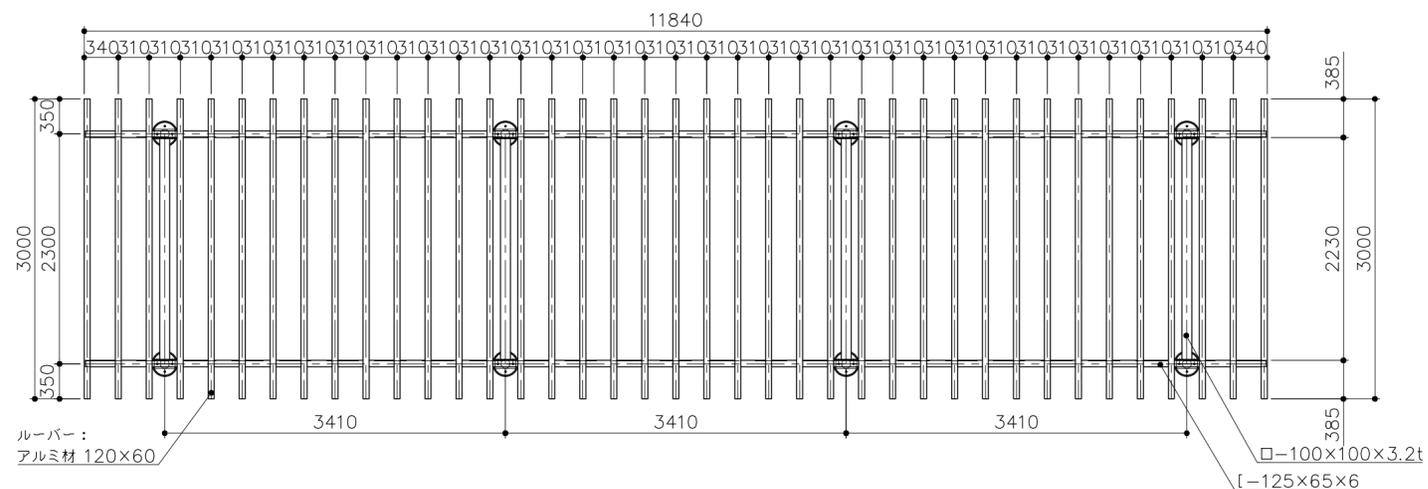

立面図  
 S= 1:50

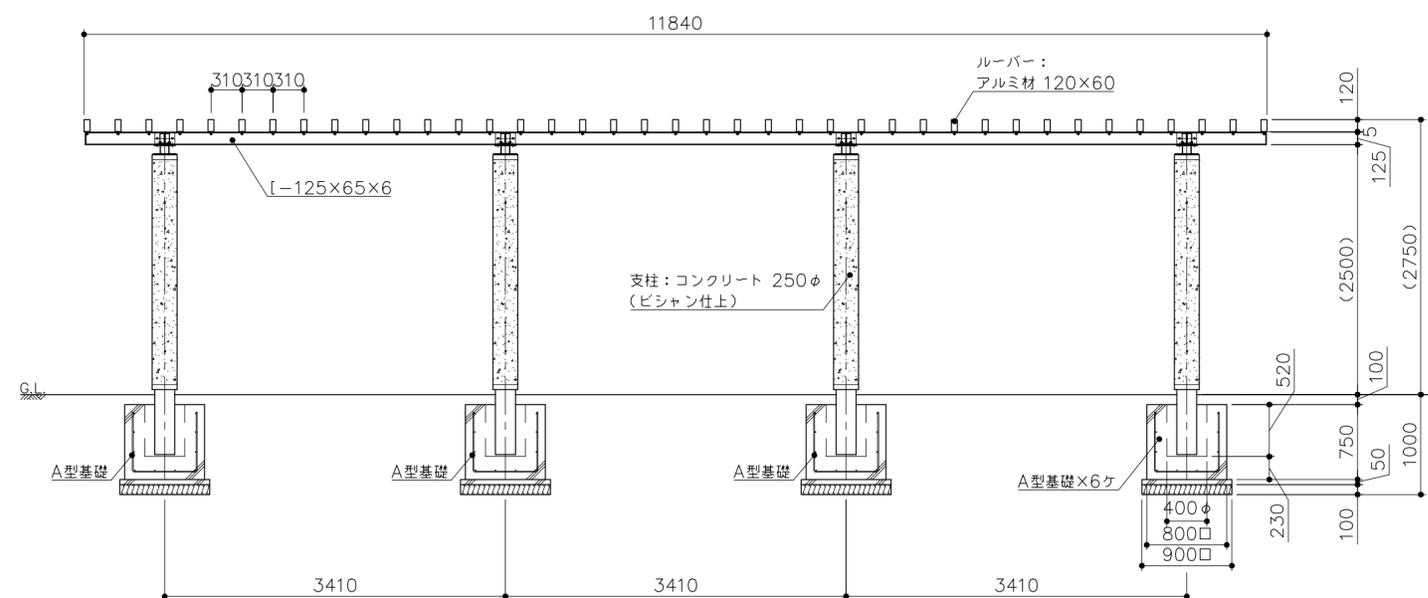

基礎平面図  
 S= 1:50

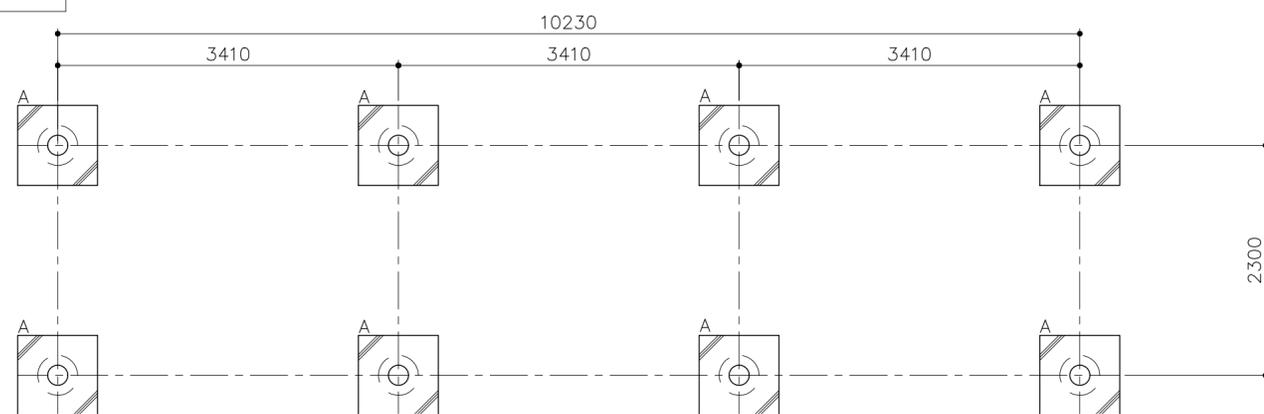

側面図  
 S= 1:50

