



平面図
S= 1 : 60

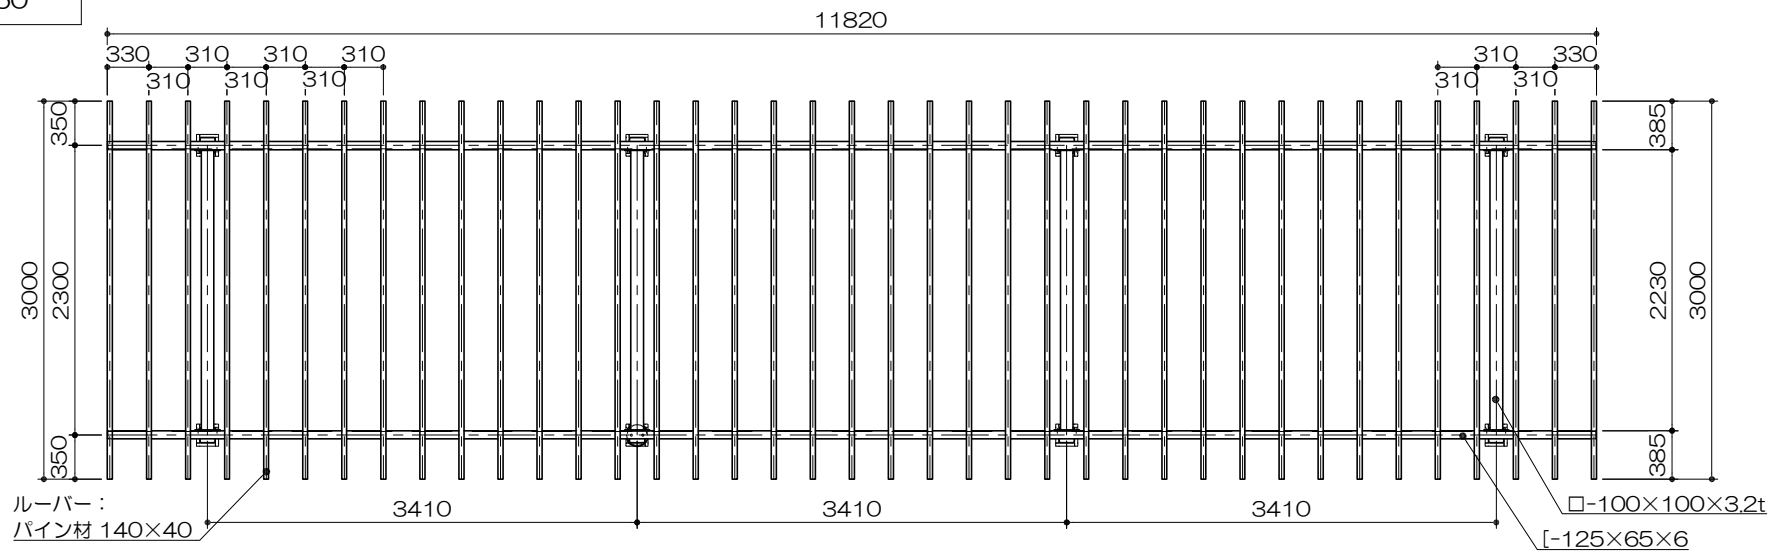


PG10-PS065
パーゴラ (リサイクルウッド柱・パイン)
S=図示 (EZK)

特記事項 (2)
塗装 下地: ジंकロメートメッキ
下塗: 特殊エポキシ樹脂系プライマー塗装
仕上: 合成樹脂高温焼付塗装
合成樹脂常温乾燥塗装
ボルト・ナットは全てステンレスとする。(アンカーボルトは除く)
ルーバーは、パイン材とし、撥水性T-WPステイン塗装仕上げとする。
支柱化粧板は、MEDウッド-Fとする。
製品は、ISO9001・ISO14001両規格認証取得企業で製造された製品とする。
製品は、(一社)日本公園施設業協会・団体賠償責任保険に加入した製品とする。


立面図
S= 1 : 60

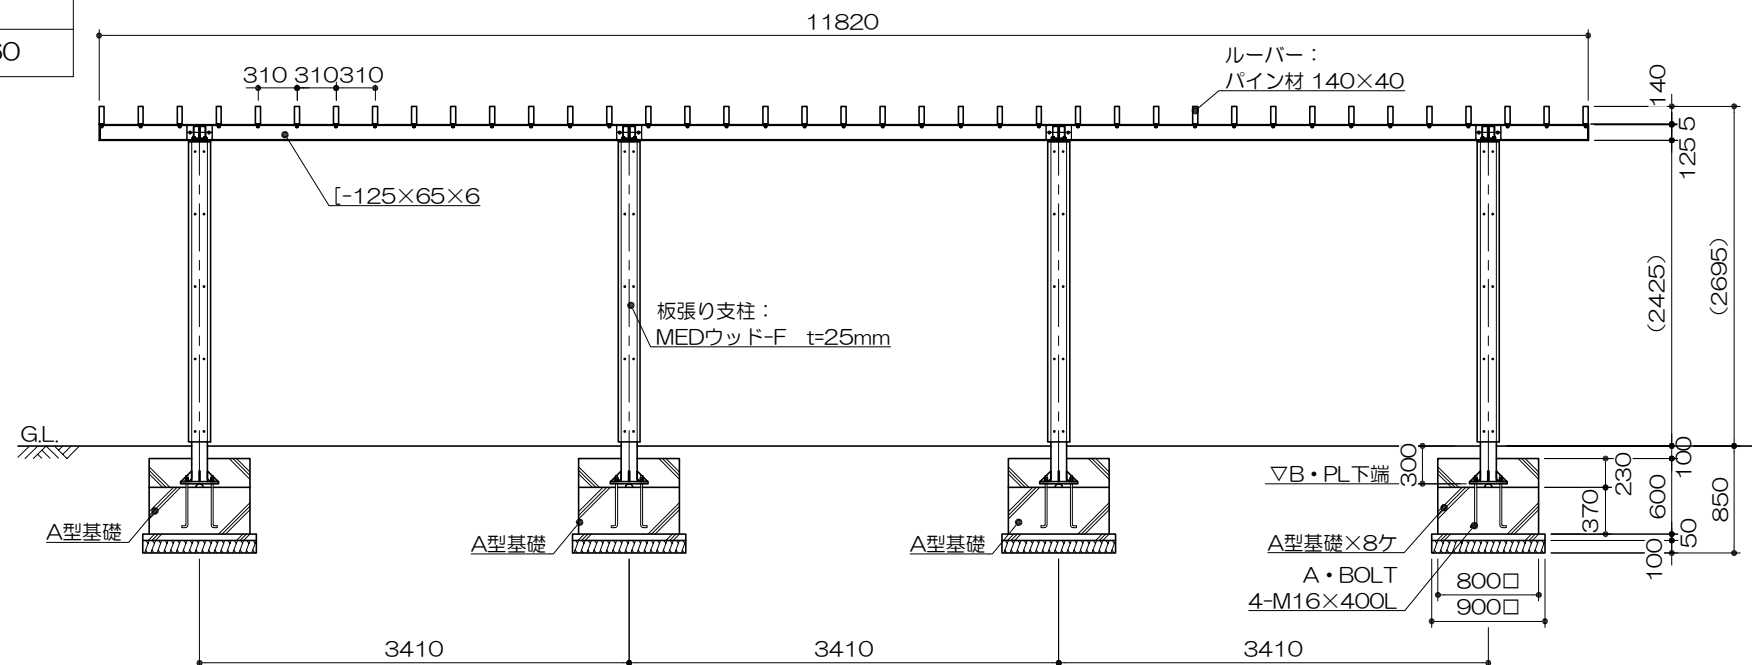

側面図
S= 1 : 60

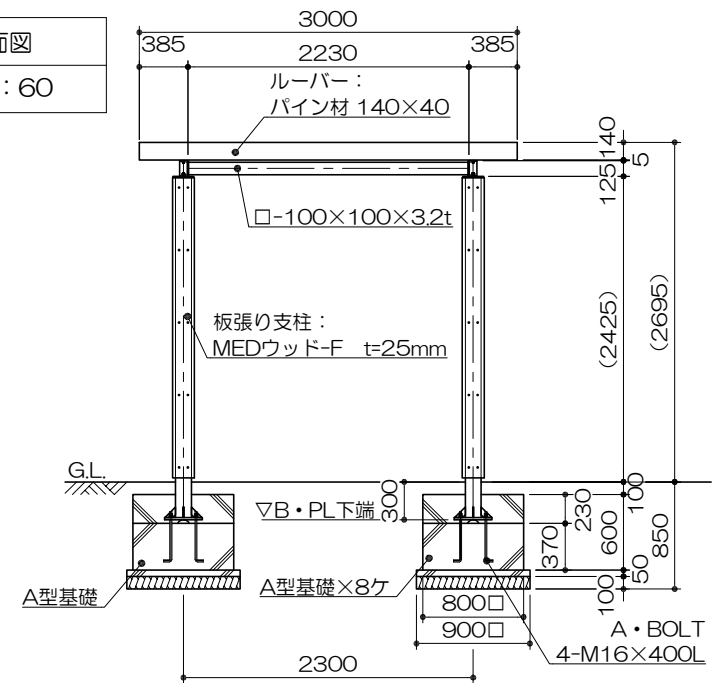

立面図
S= 1 : 60

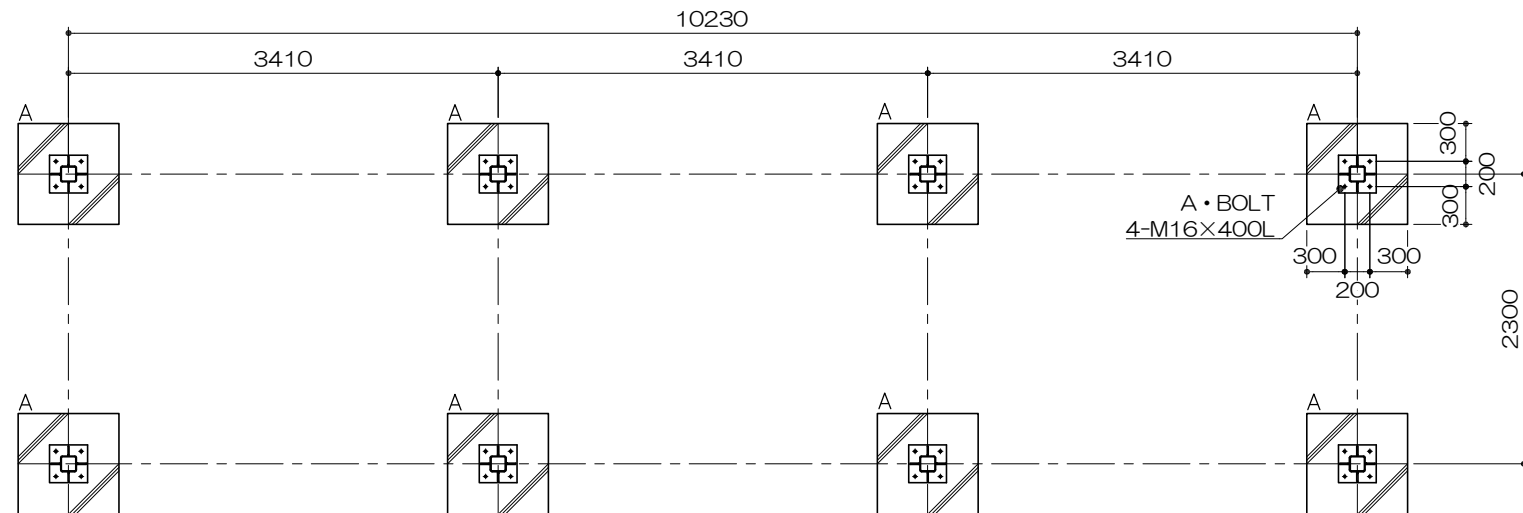

アンカープラン
S= 1 : 20

