




平面図
S= 1 : 60

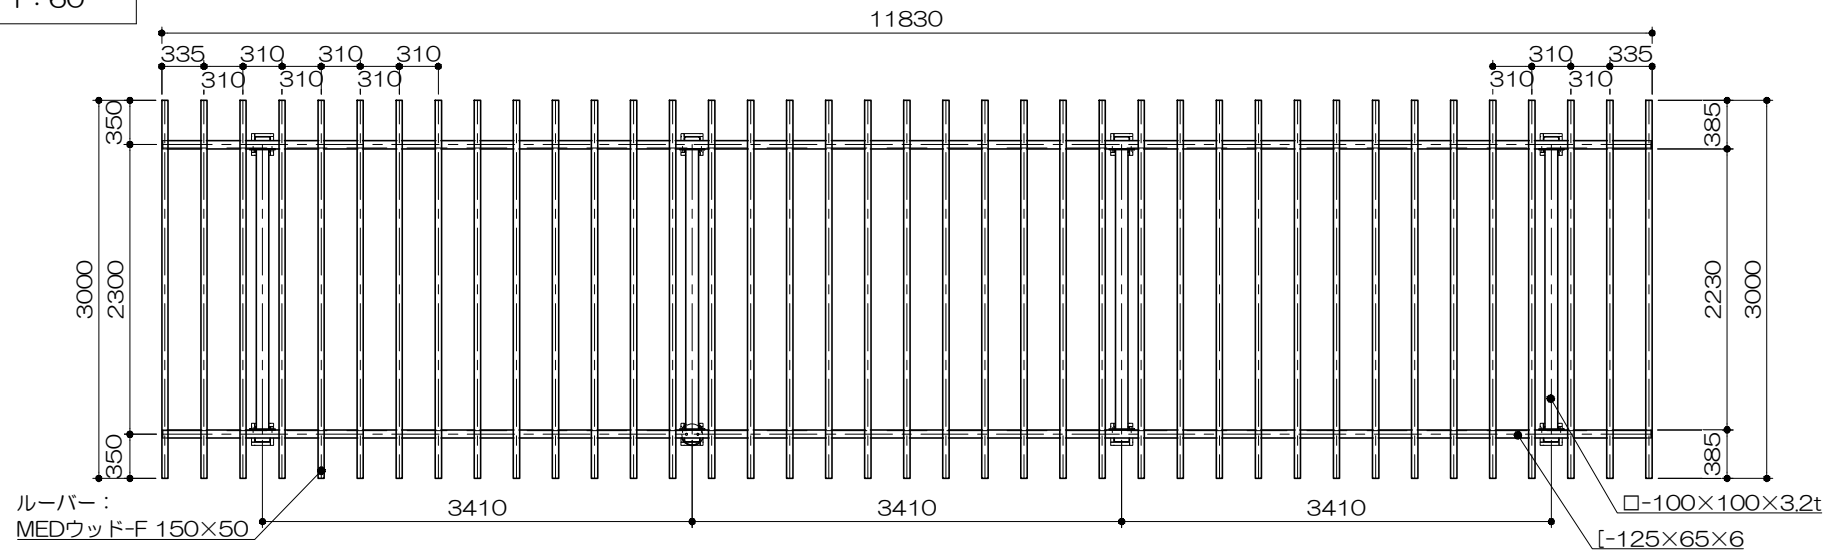

立面图
S= 1 : 60

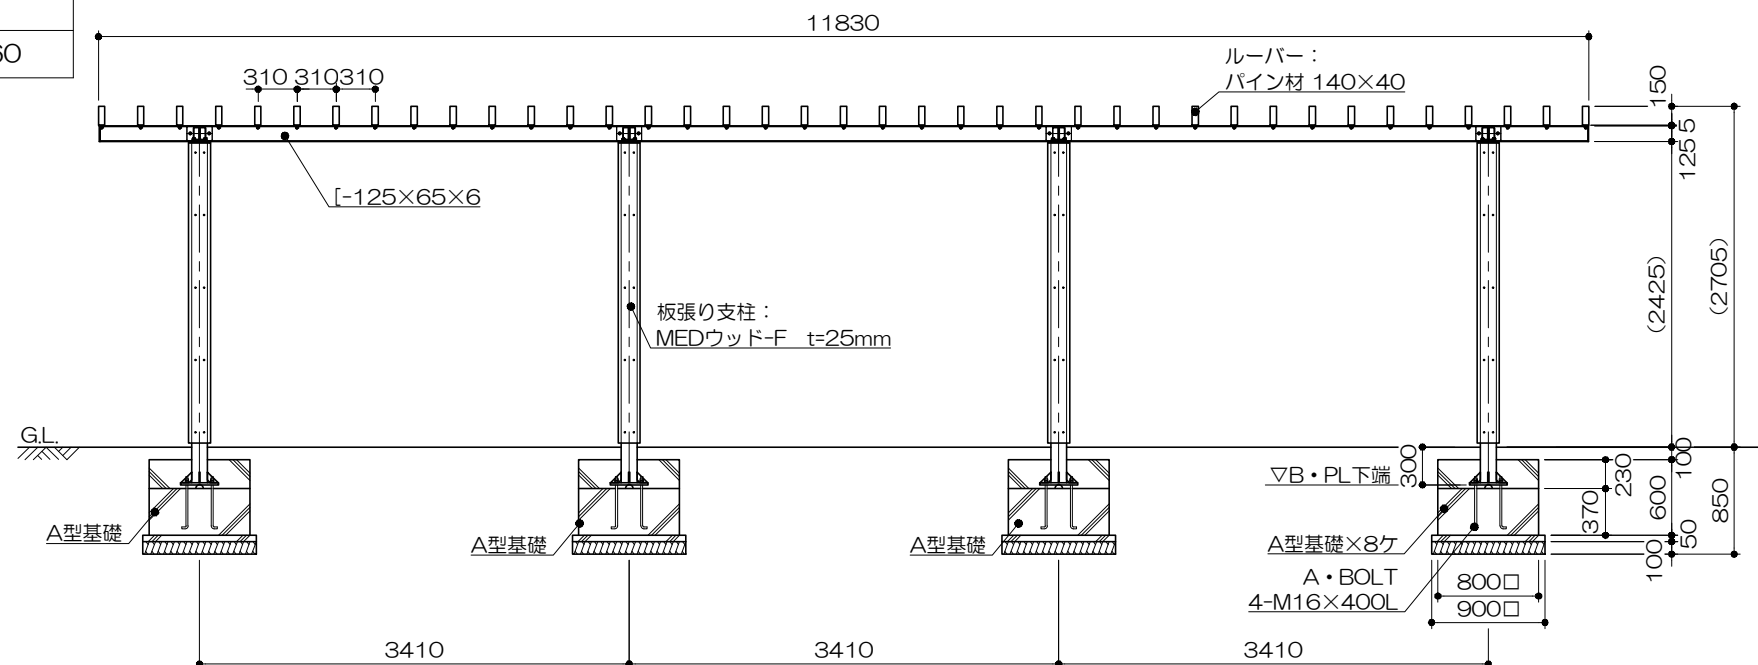

立面图
S= 1 : 60

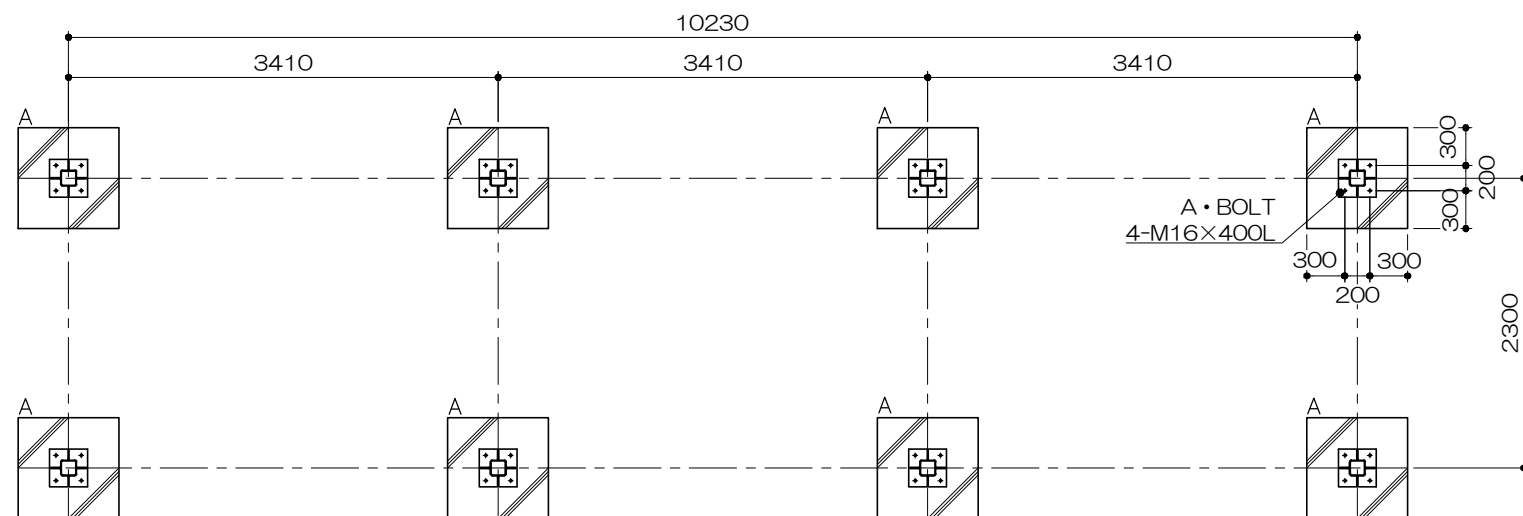

PG10-PS066

パーゴラ（リサイクルウッド柱・MED）	
S=図示	(B)


特記事項 (O)

塗装 下地：ジクロロメートメッキ
下塗：特殊エポキシ樹脂系プライマー塗装
仕上：[合成樹脂高温焼付塗装
合成樹脂常温乾燥塗装]

ボルト・ナットは全てステンレスとする。（アンカーボルトは除く）
ルーバーは、パイン材とし、撥水性T-WPステイン塗装仕上げとする。
支柱化粧板は、MEDウッド-Fとする。

製品は、ISO9001・ISO14001両規格認証取得企業で製造された製品とする。
製品は、（一社）日本公園施設業協会・団体賠償責任保険に加入した製品とする。

側面図
S= 1 : 60

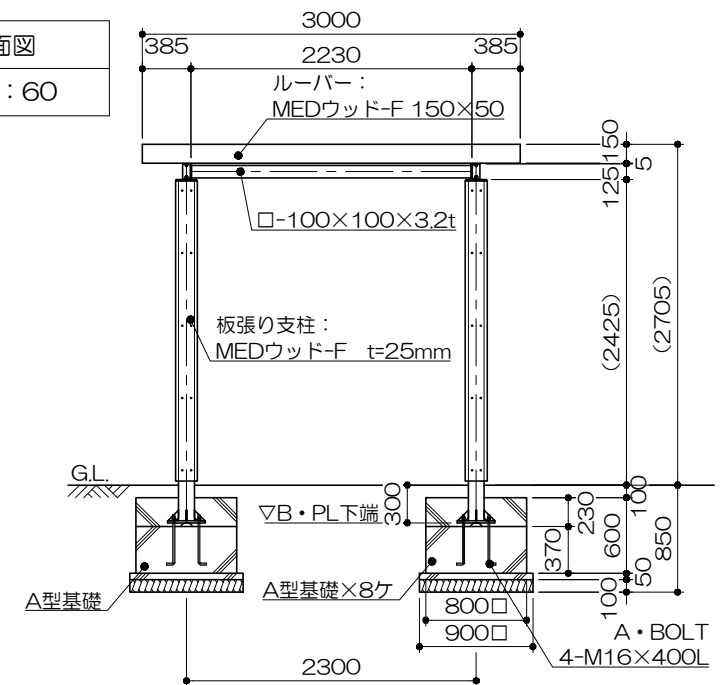

アンカープラン
S= 1 : 20

