


PG10-PS068

パーゴラ（スチール柱・パイン）	
S=図示	（ZBK）


特記事項（3）
塗装 下地：ジンクロメートメッキ
下塗：特殊エポキシ樹脂系プライマー塗装
仕上：〔合成樹脂高温焼付塗装〕
〔合成樹脂常温乾燥塗装〕

ボルト・ナットは、全てステンレスとする。（アンカーボルトは除く）
ルーバーは、パイン材とし、撥水性T-WPステイン塗装仕上げとする。
製品は、ISO9001・ISO14001両規格認証取得企業で製造された製品とする。
製品は、（一社）日本公園施設業協会・団体賠償責任保険に加入した製品とする。


平面図
S= 1：40

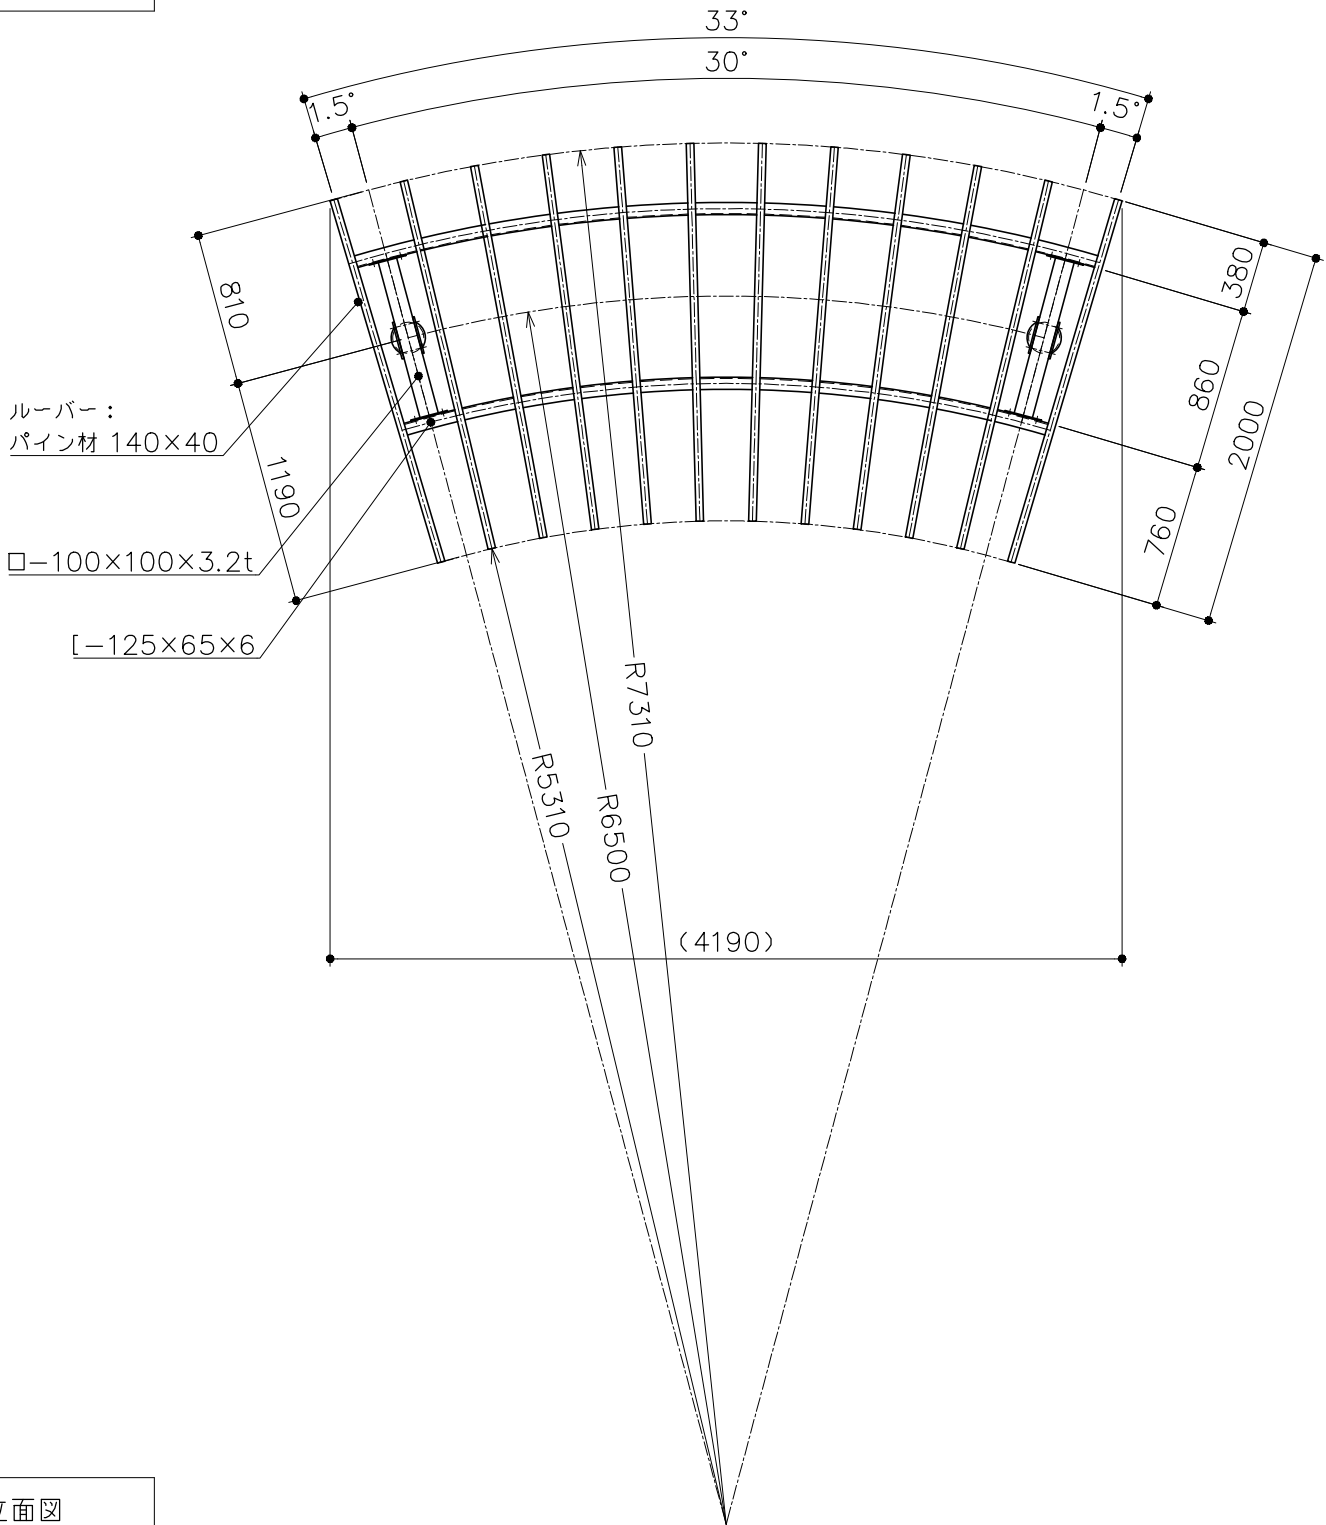


基礎平面図
S= 1：40

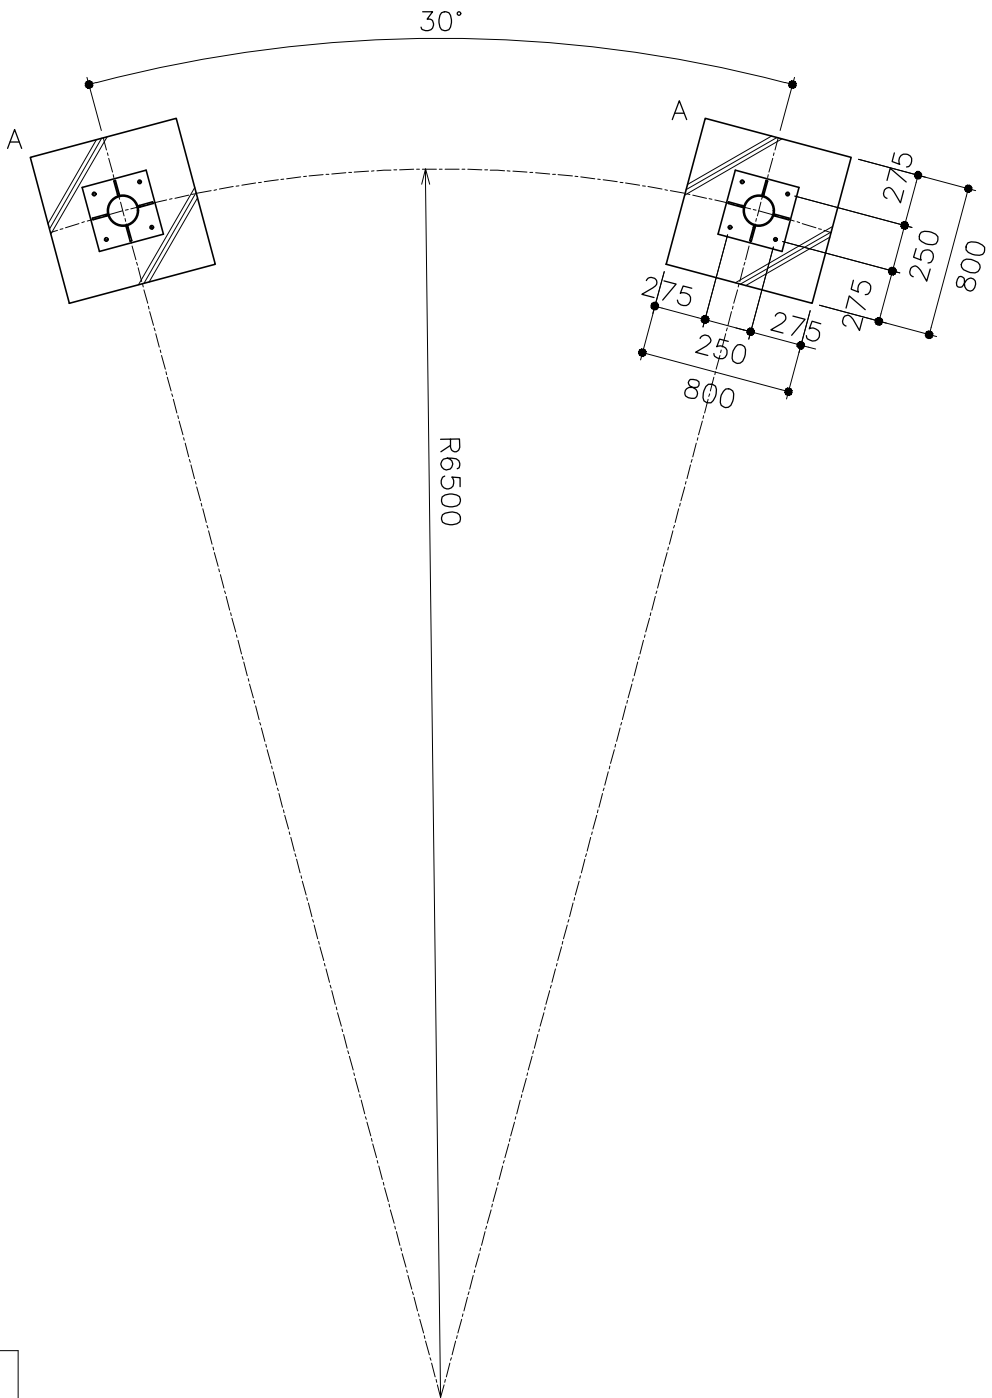

立面図
S= 1：40

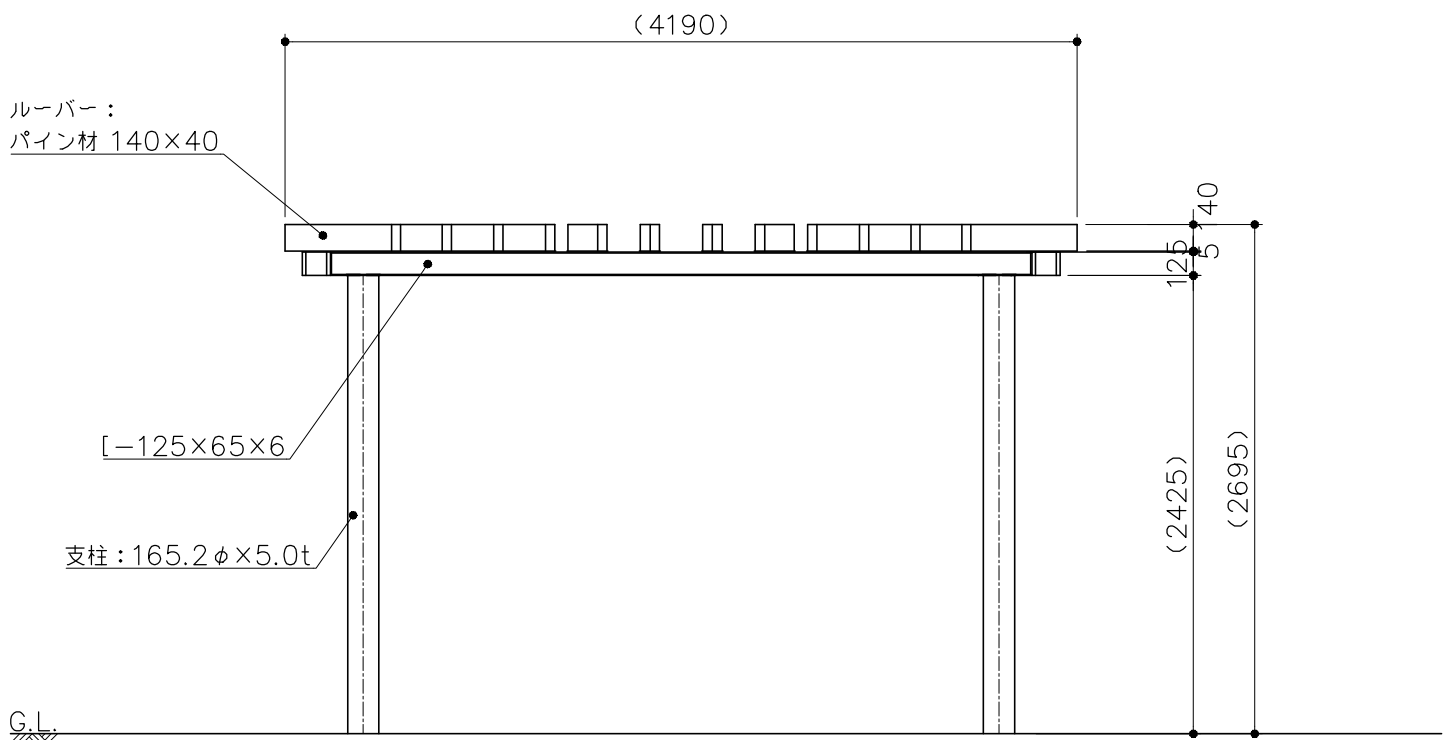

標準断面図
S= 1：40

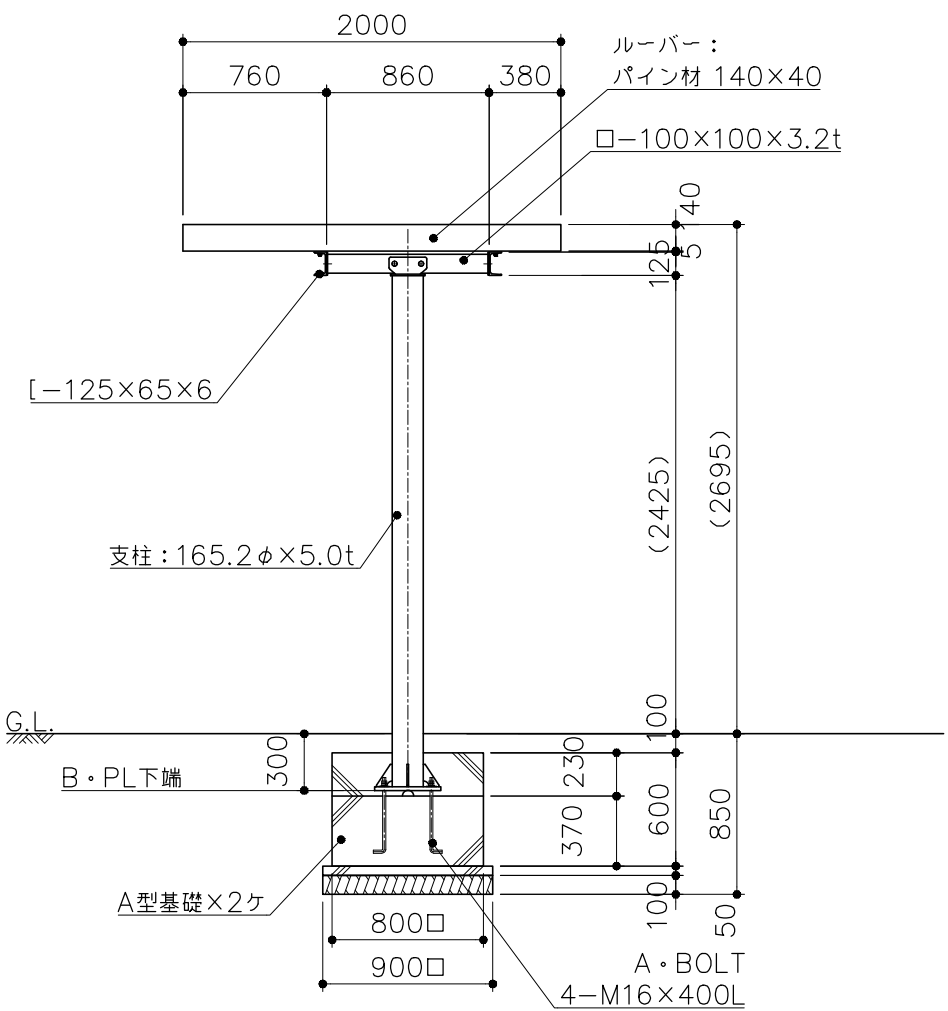

アンカープラン
S= 1：10

