



パーゴラ（スチール柱・パイン）
S=図示 (ZE)

塗装 下地：ジンクロメートメッキ
下塗：特殊エポキシ樹脂系プライマー塗装
仕上：〔合成樹脂高温焼付塗装〕
〔合成樹脂常温乾燥塗装〕


平面図
S= 1:50

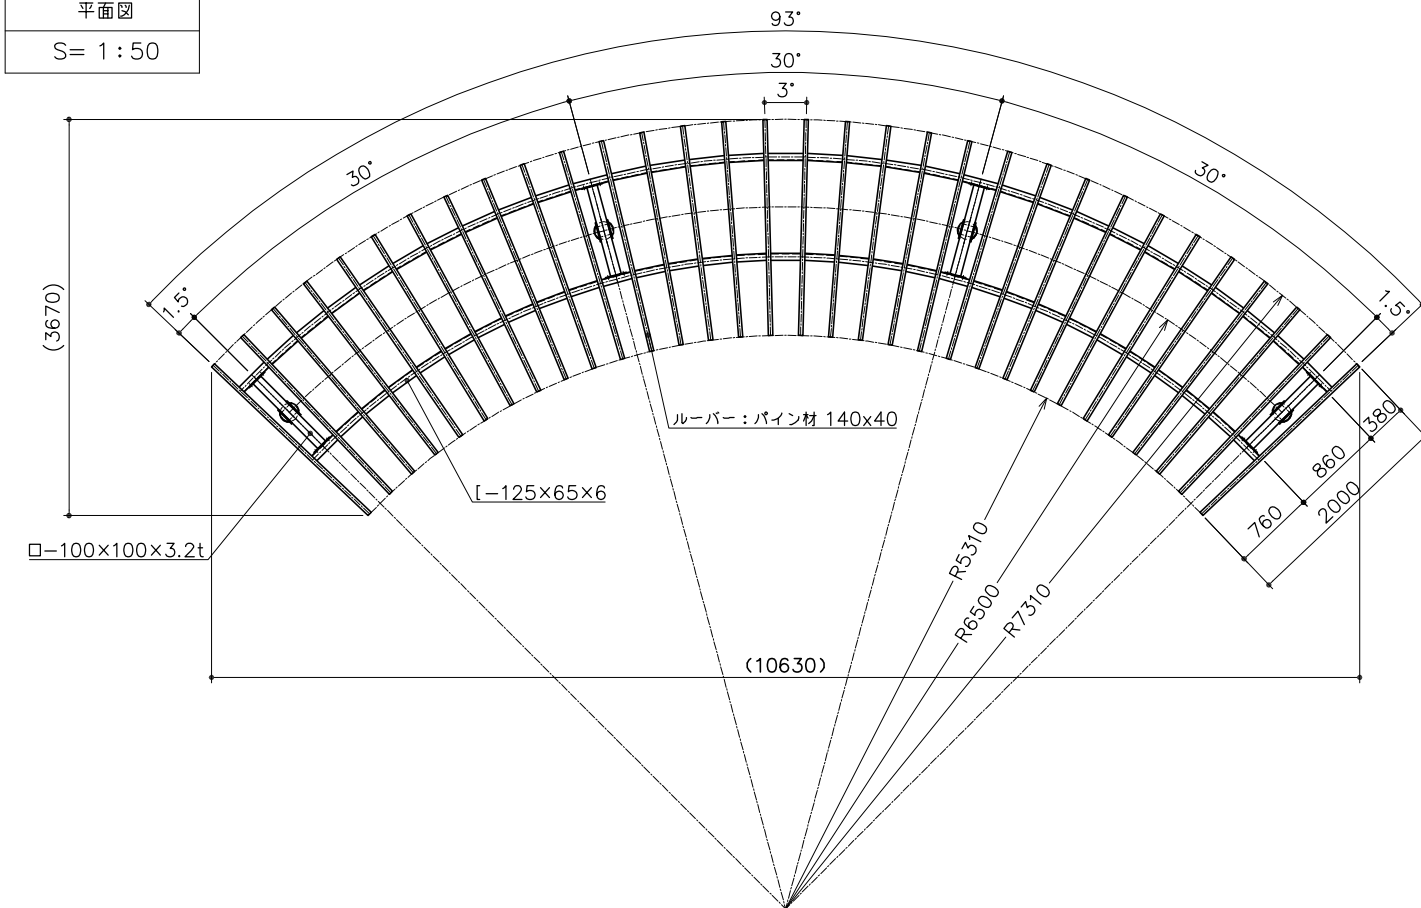

立面图
S= 1:50

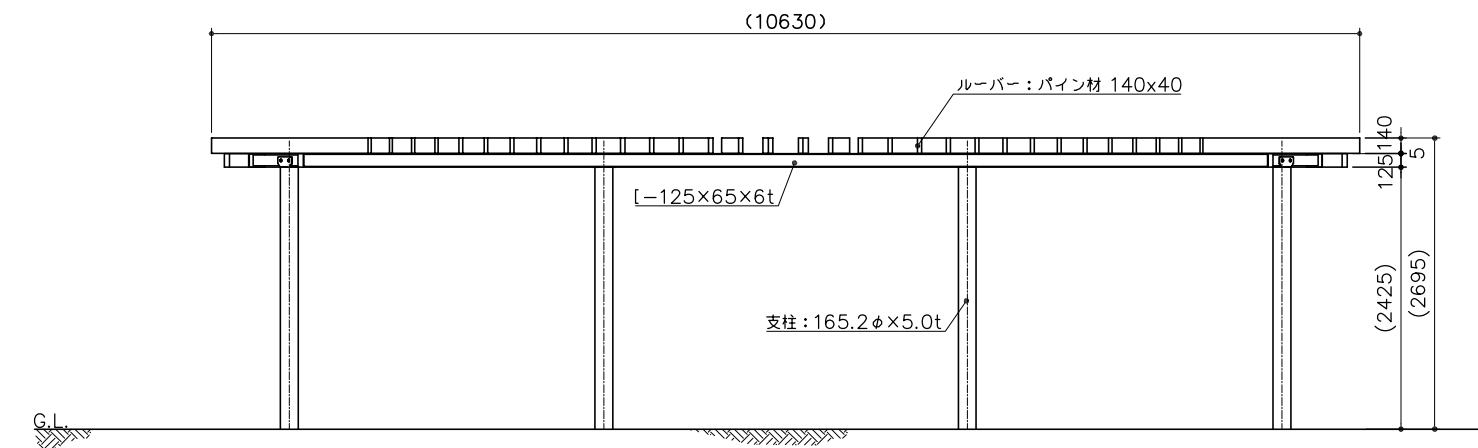

基礎平面図
S= 1 : 50

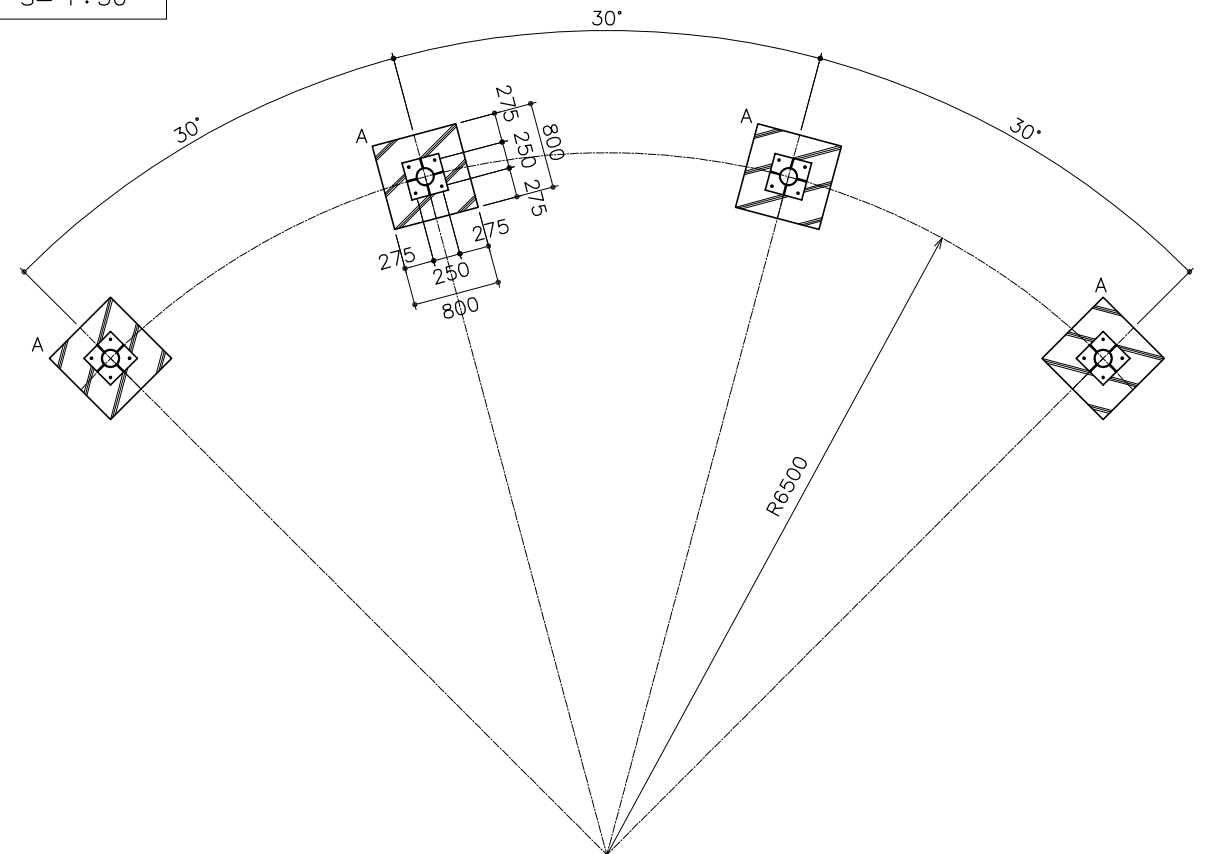

標準断面図
S= 1 : 50

アンカープラン
S = 1 : 10

