




平面図
S= 1 : 40

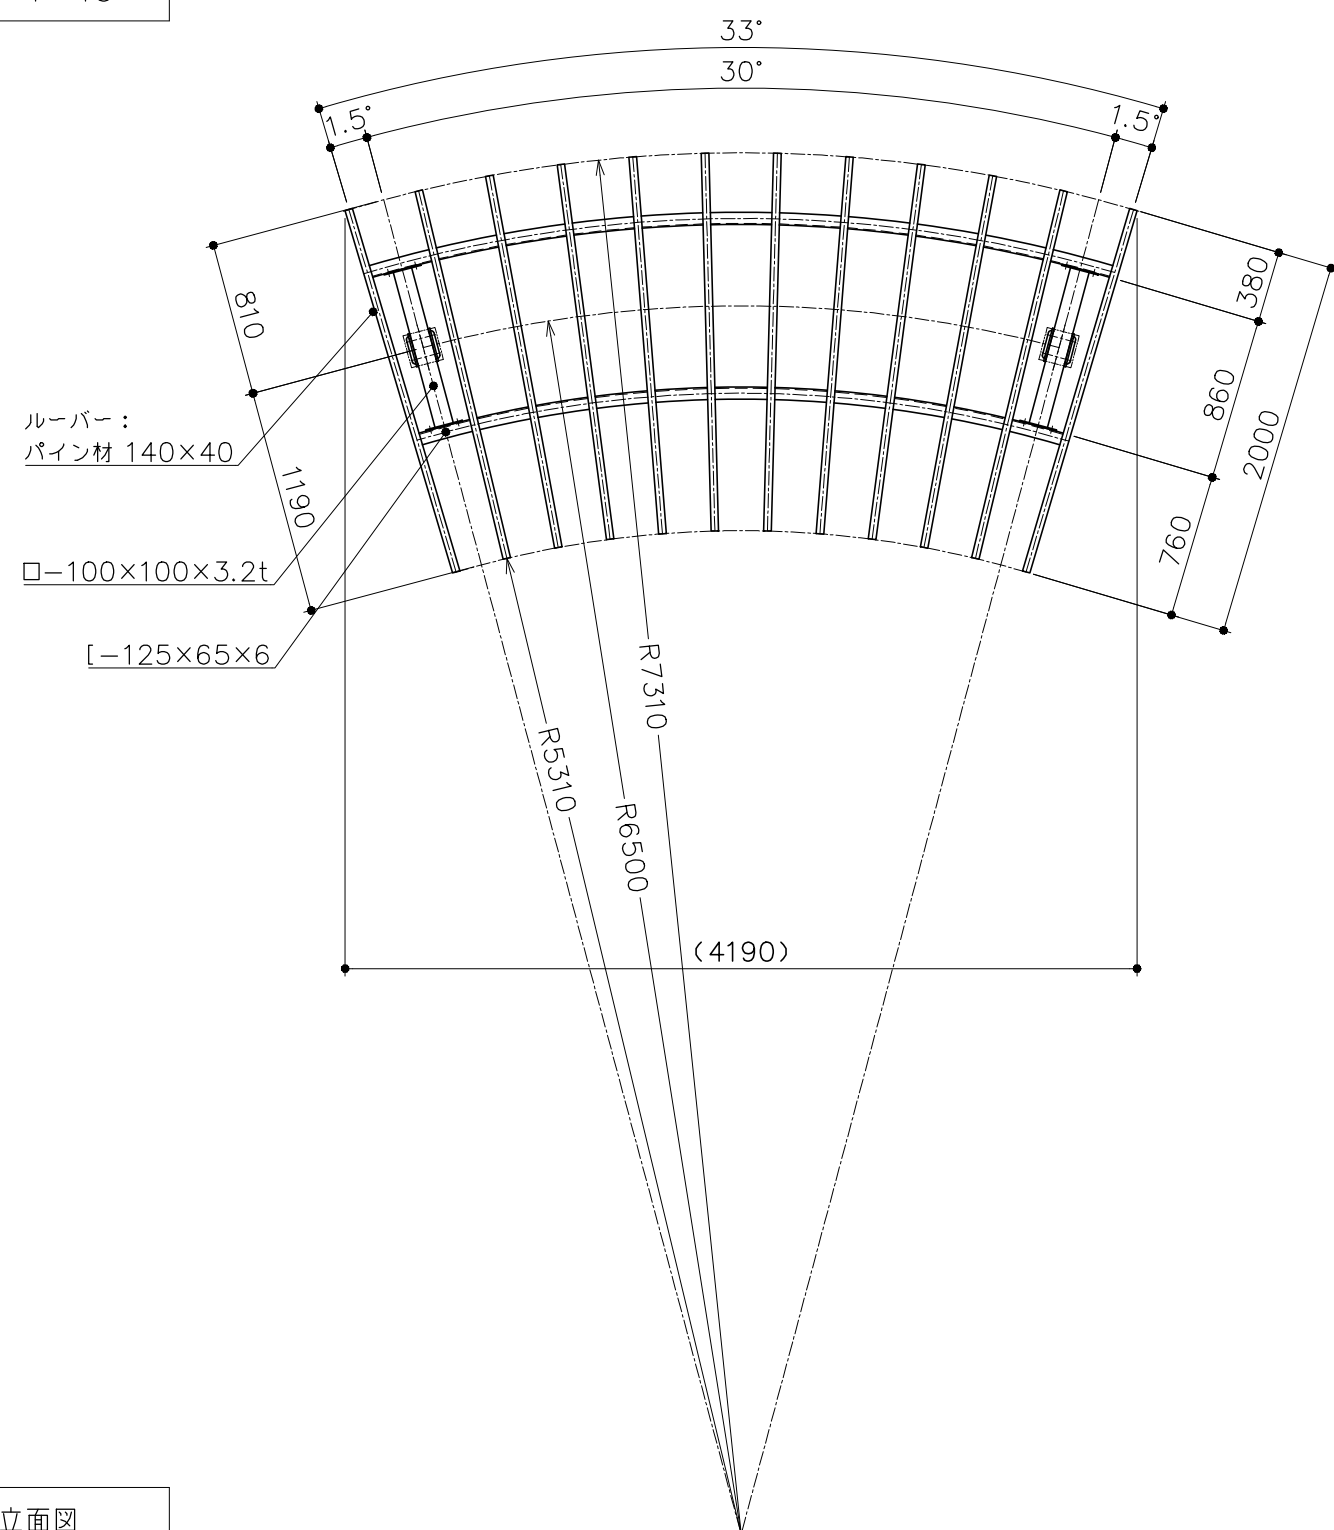


立面图
S= 1 : 40

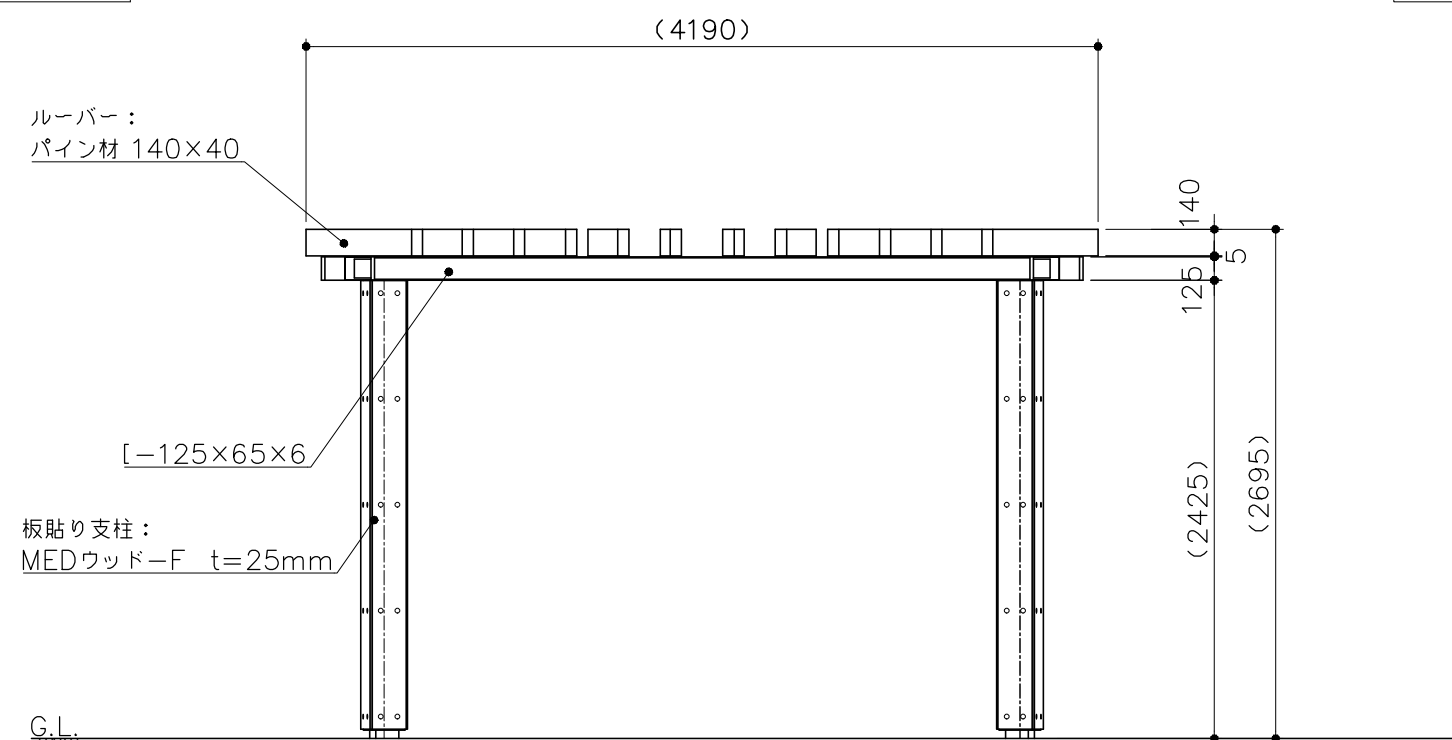

基礎平面図
S= 1:40

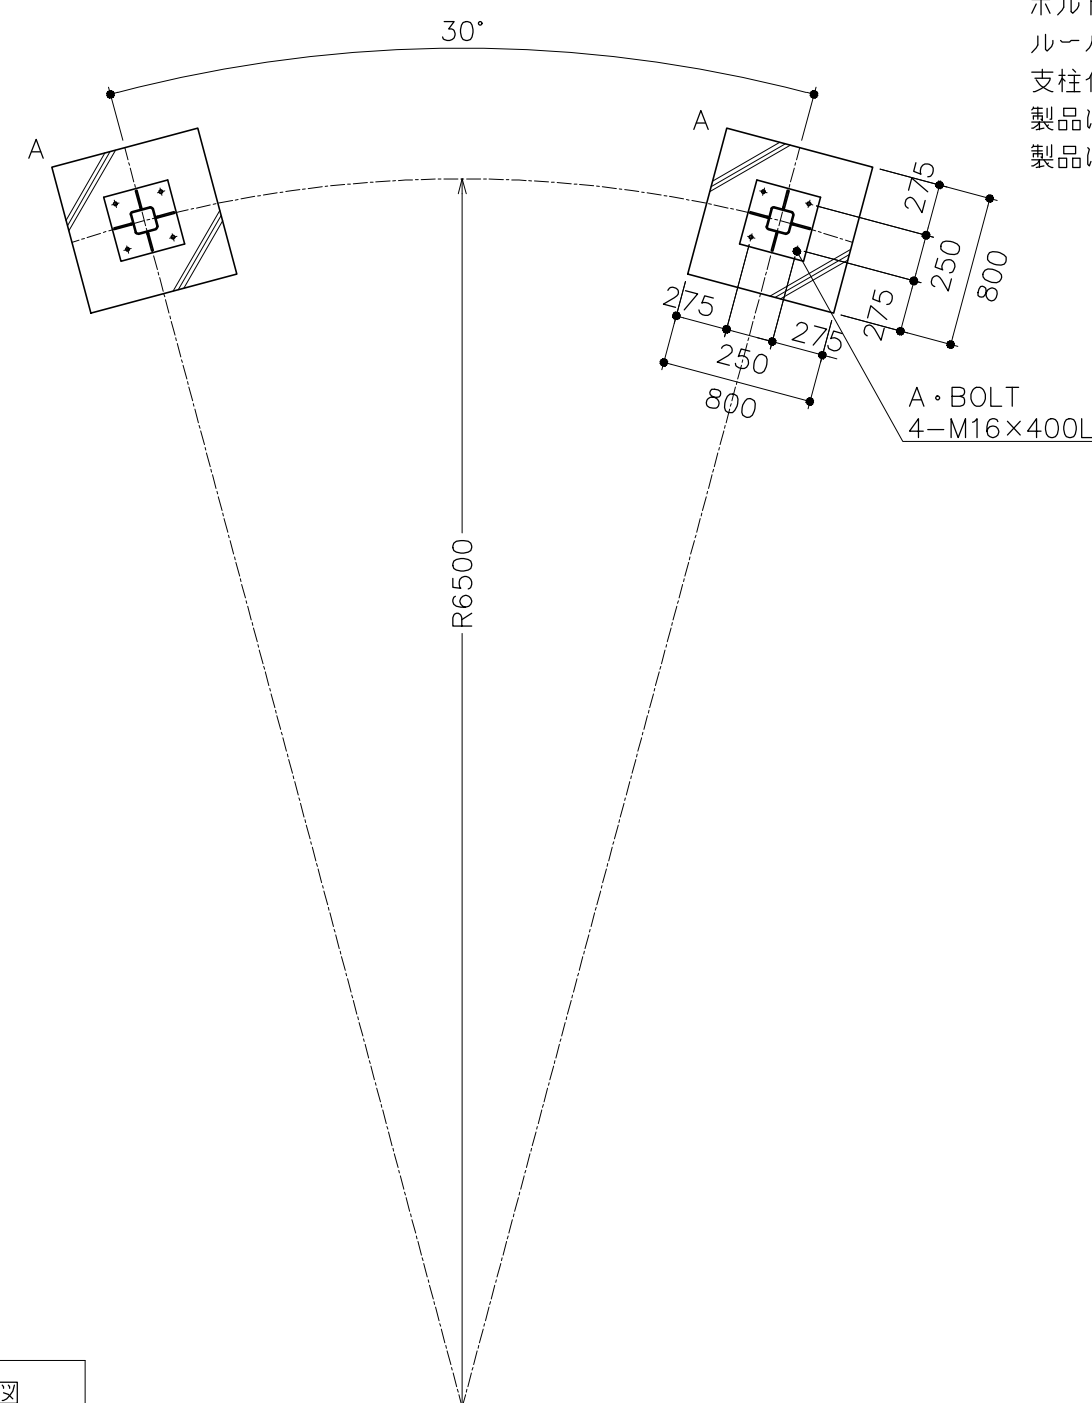

標準断面図
S= 1 : 40

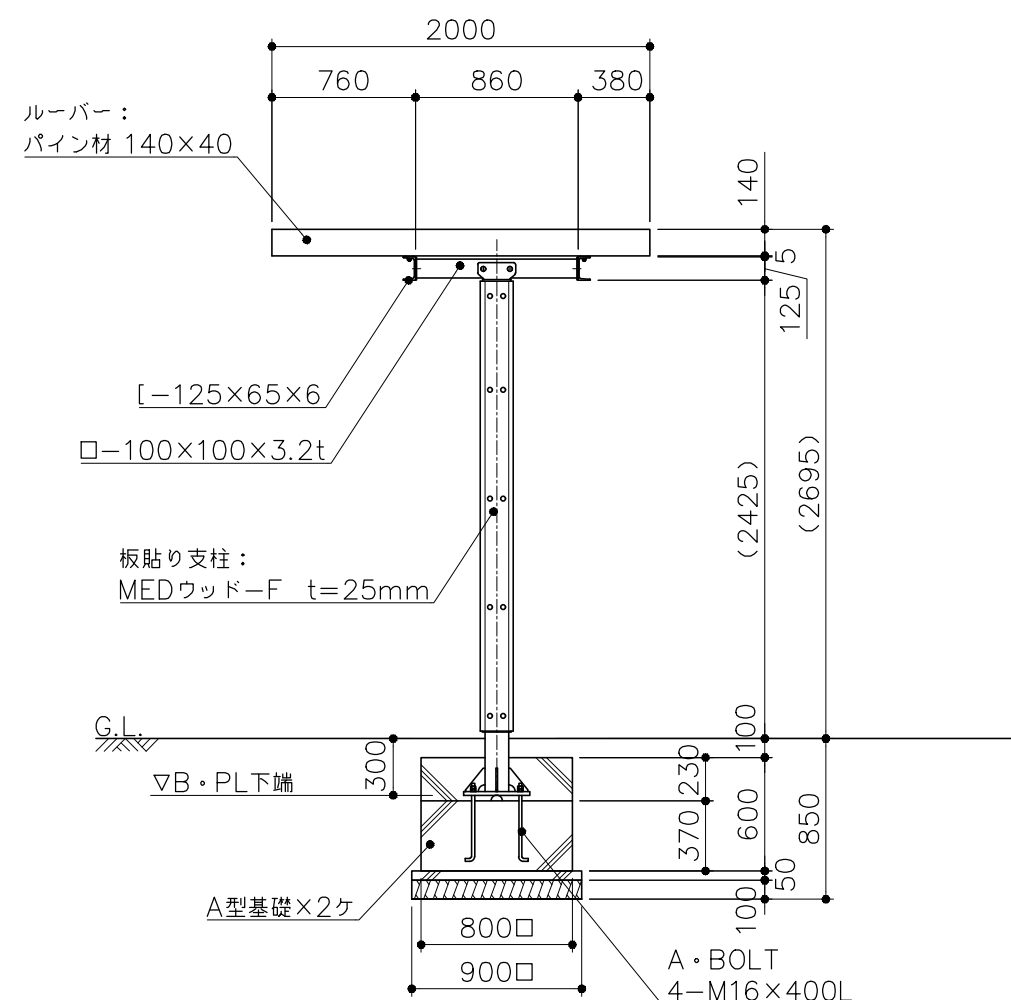

アンカープラン
S= 1:10

