

PG10-PS089

パーゴラ（リサイクルウッド柱・パイン）

S=図示

(K)

特記事項（3）

塗装 下地：ジンクロメートメッキ

下塗：特殊エポキシ樹脂系プライマー塗装

仕上：〔合成樹脂高温焼付塗装〕
〔合成樹脂常温乾燥塗装〕

ボルト・ナットは、全てステンレスとする。（アンカーボルトは除く）


ルーバーは、パイン材とし、撥水性T-WPステイン塗装仕上げとする。

支柱化粧材は、MEDウッド-Fとする。


製品は、ISO9001・ISO14001両規格認証取得企業で製造された製品とする。

製品は、（一社）日本公園施設業協会・団体賠償責任保険に加入した製品とする。


平面図
S= 1 : 40

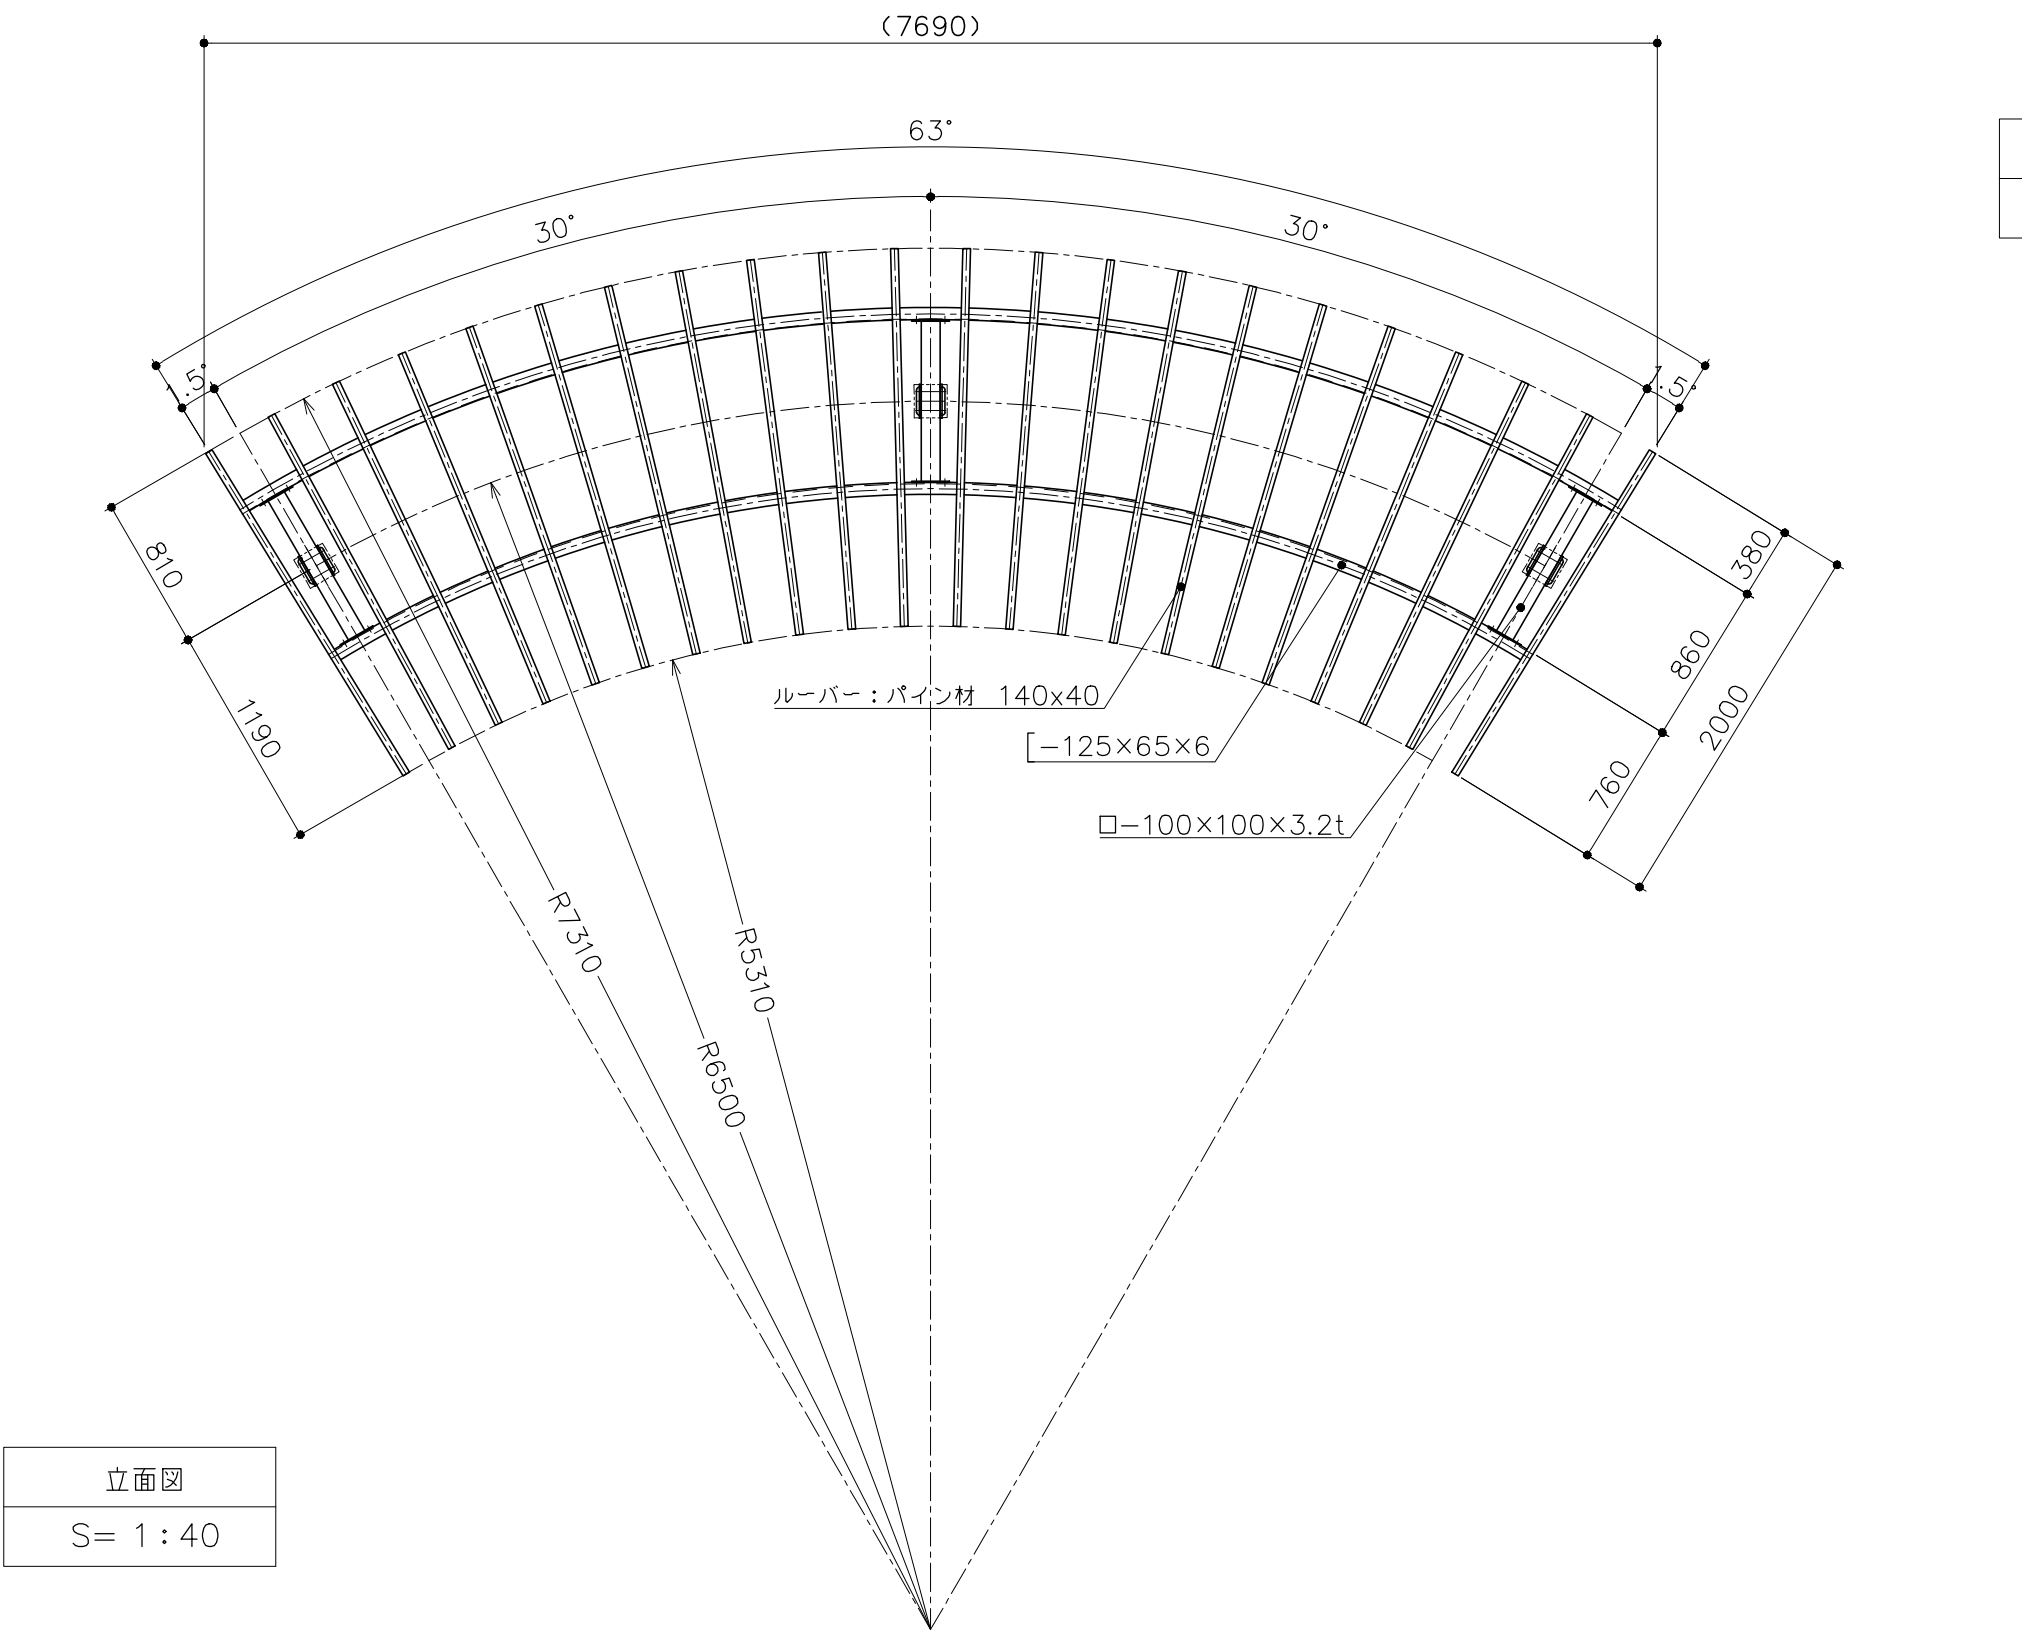


立面図
S= 1 : 40

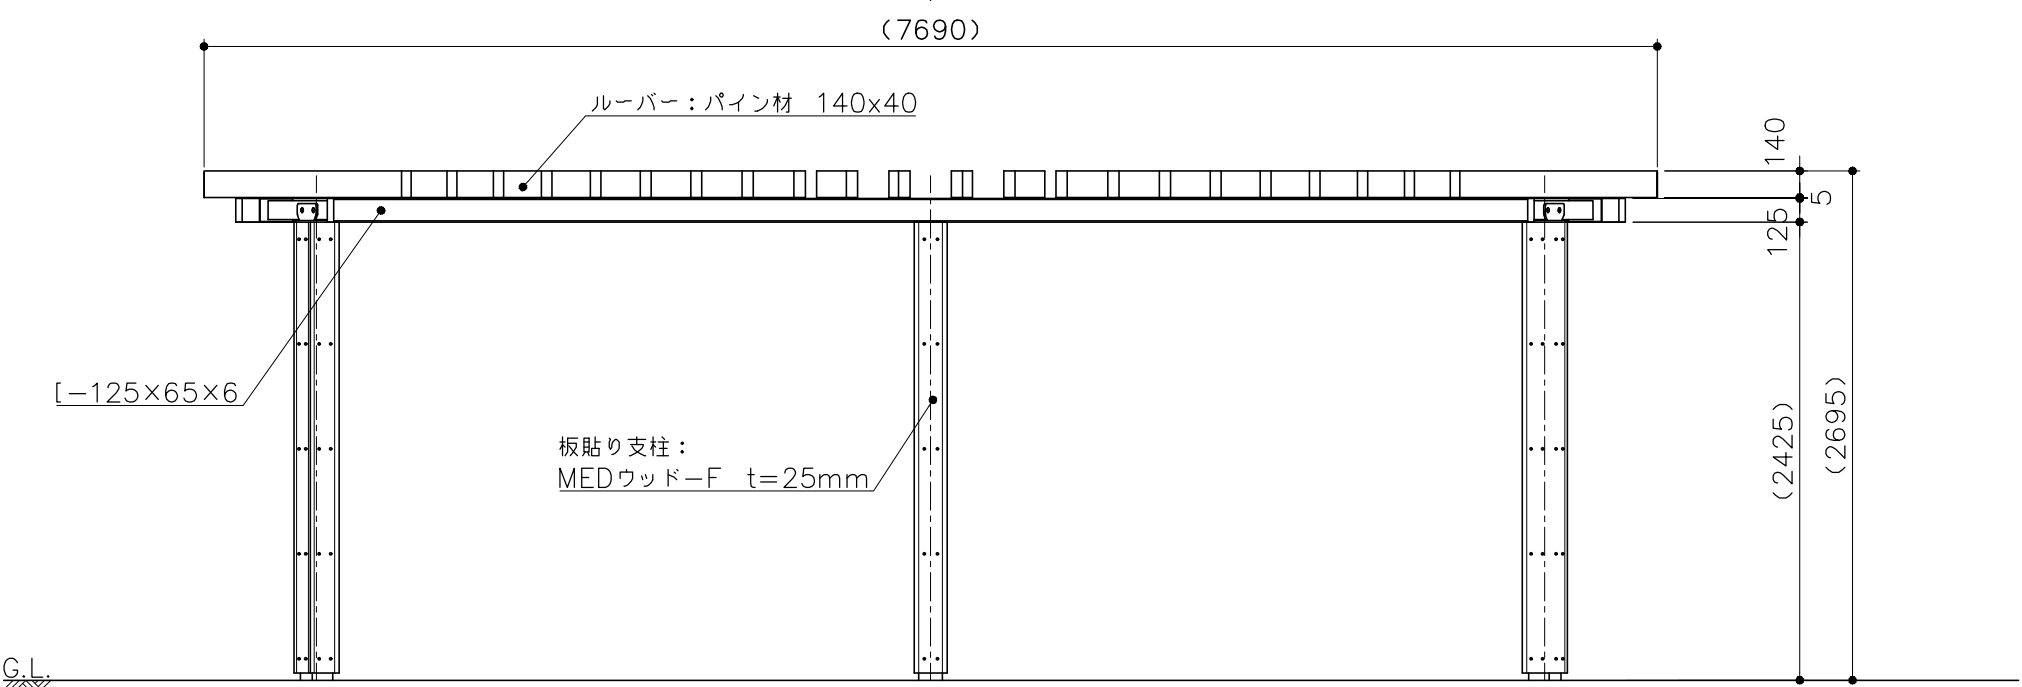

基礎平面図
S= 1 : 40

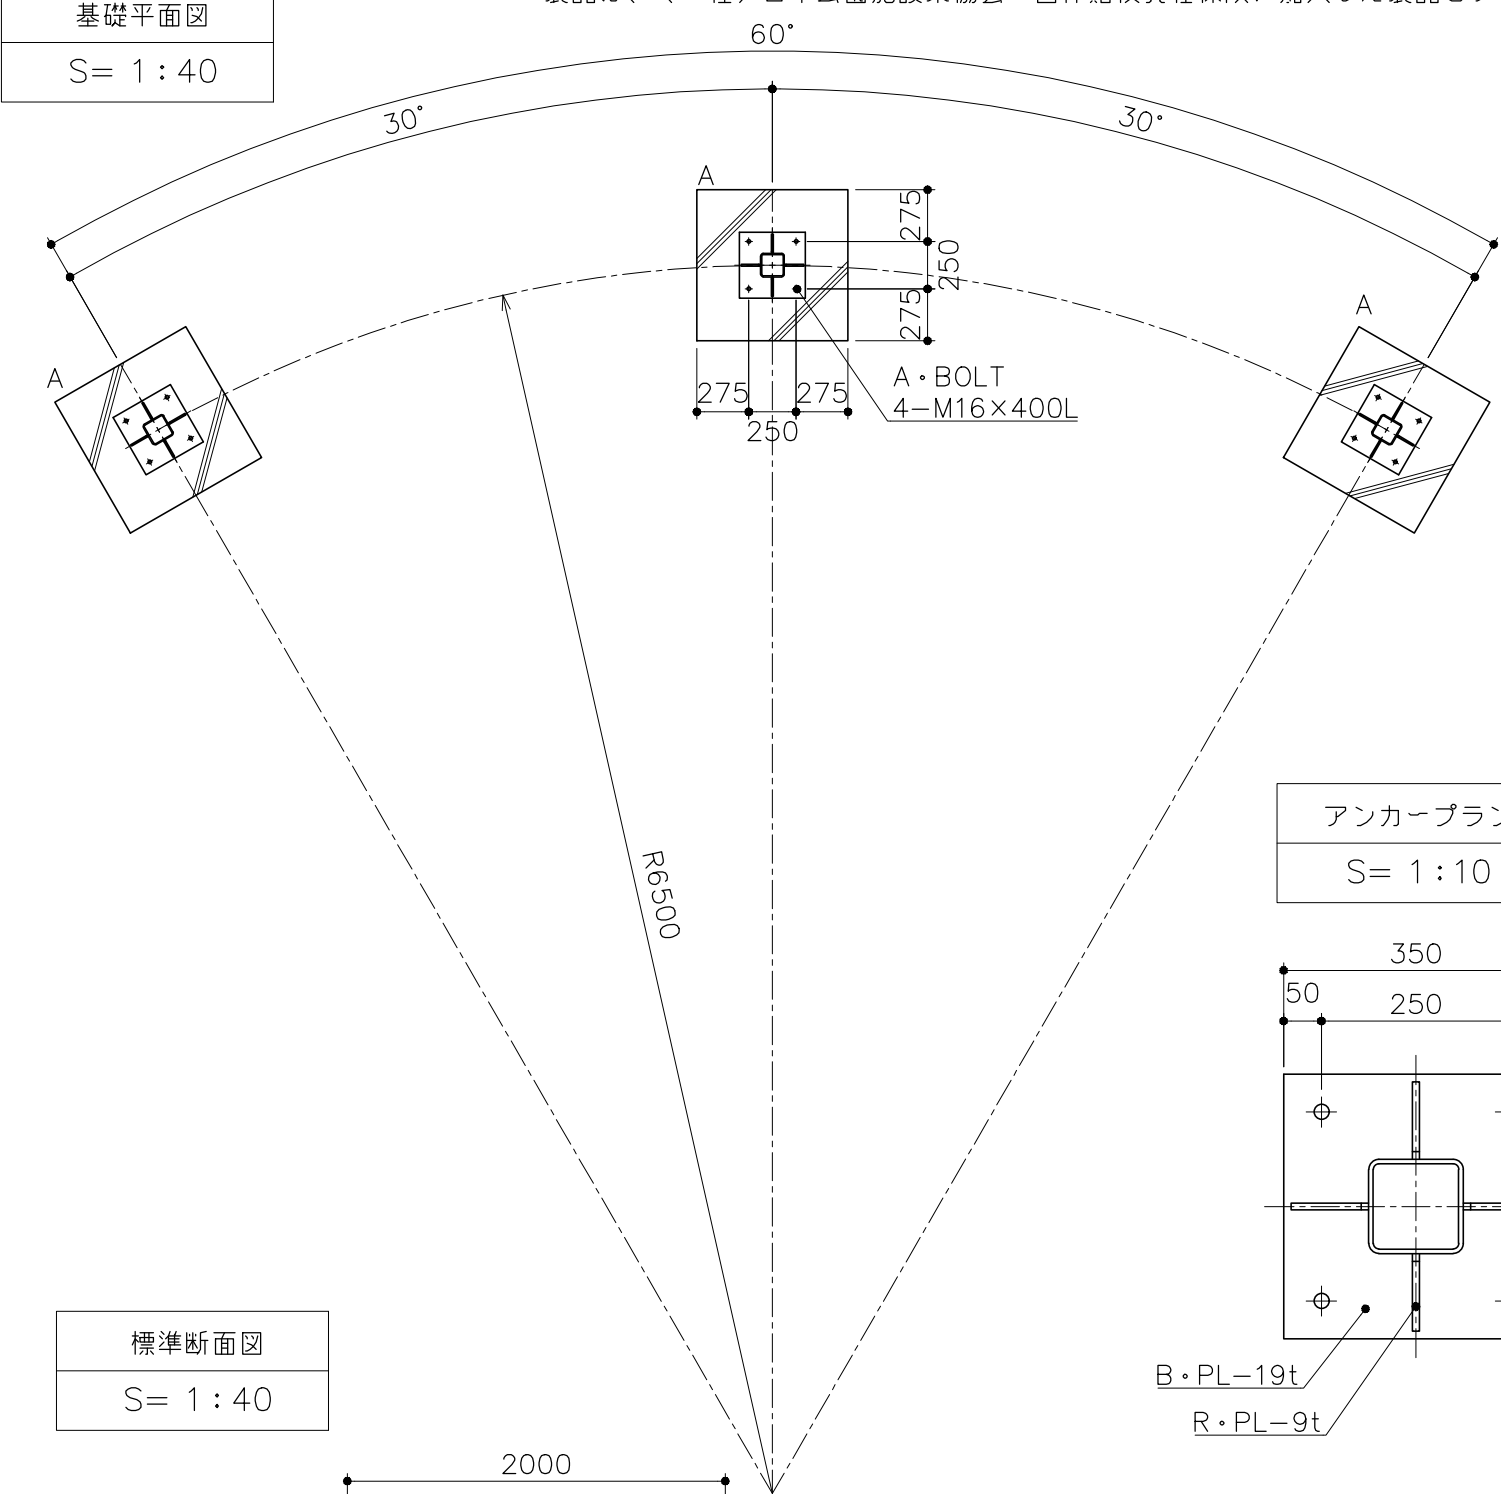

標準断面図
S= 1 : 40

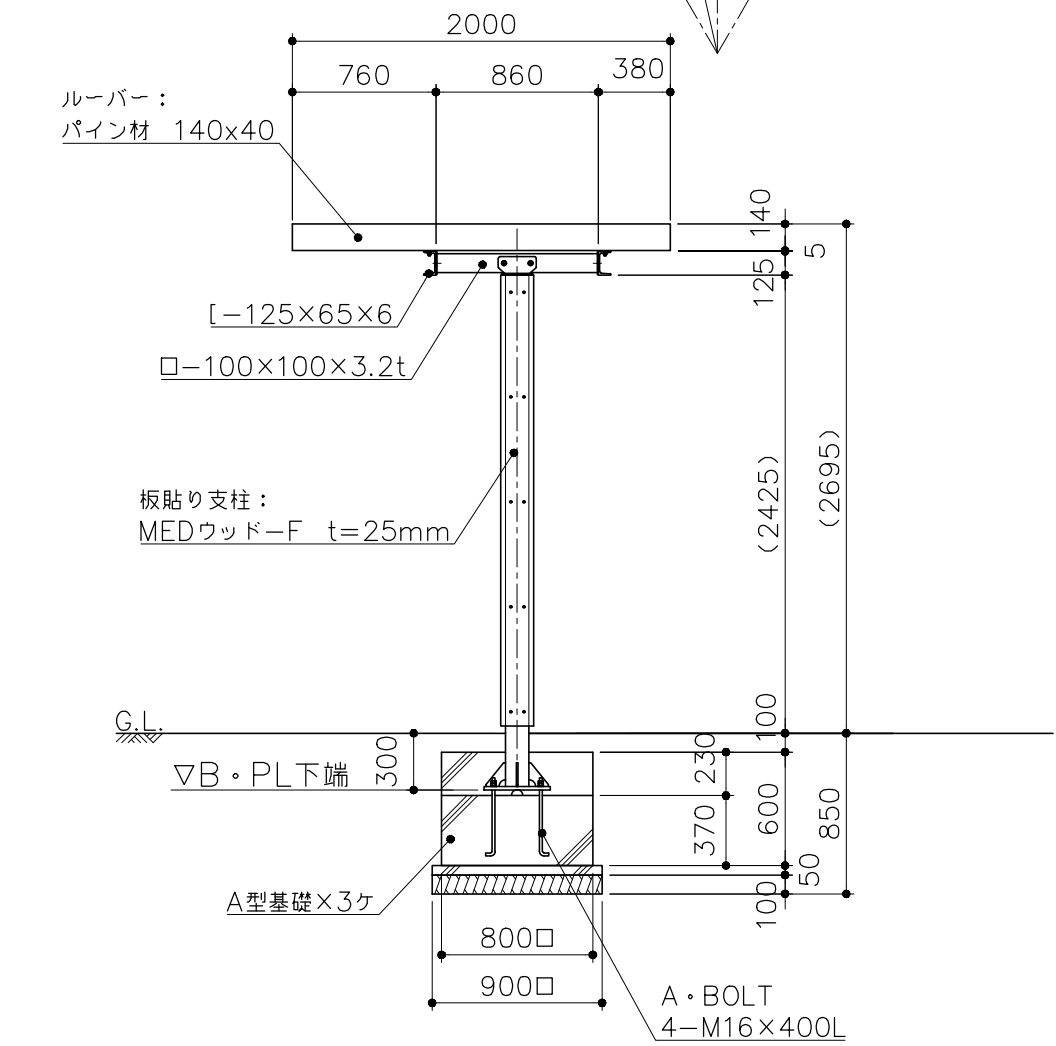

アンカープラン
S= 1 : 10

