



平面图
S= 1:40

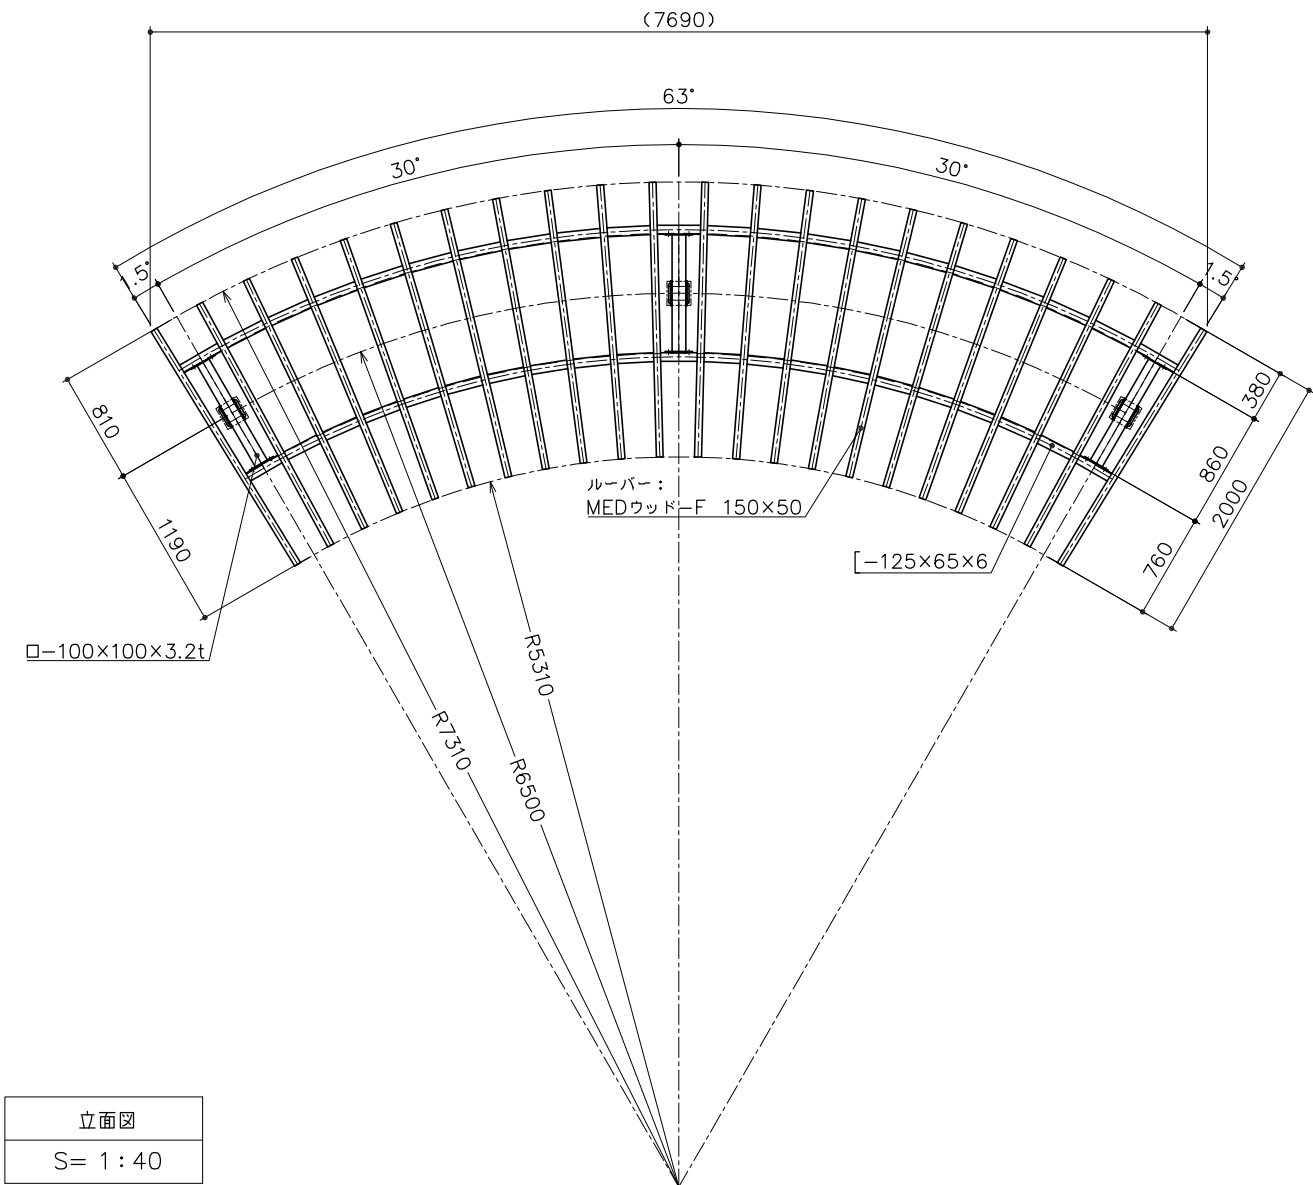

立面图
S = 1 : 40

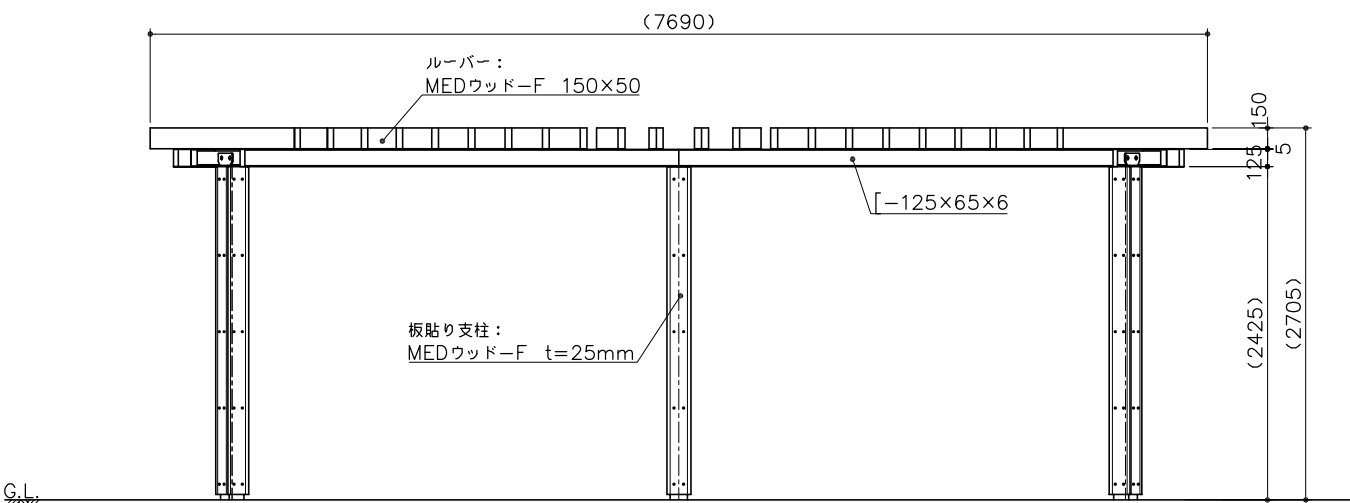

G.L.

PG10-PS090

パーゴラ（リサイクルウッド柱・MED）

$S = \text{示}$ (RE)

特記事項(1)

塗装 下地：ジंकロメートメッキ

下塗：特殊エポキシ樹脂系プライマー塗装

仕上：〔合成樹脂高温焼付塗装〕
〔合成樹脂常温乾燥塗装〕


ボルト・ナットは、全てステンレスとする。（アンカーボルトは除く）

ルーバーは、MEDウッド-Fとする。


製品は、ISO9001・ISO14001両規格認証取得企業で製造された製品とする。

製品は、（一社）日本公園施設業協会・団体賠償責任保険に加入した製品とする。


基礎平面図
S= 1 : 40

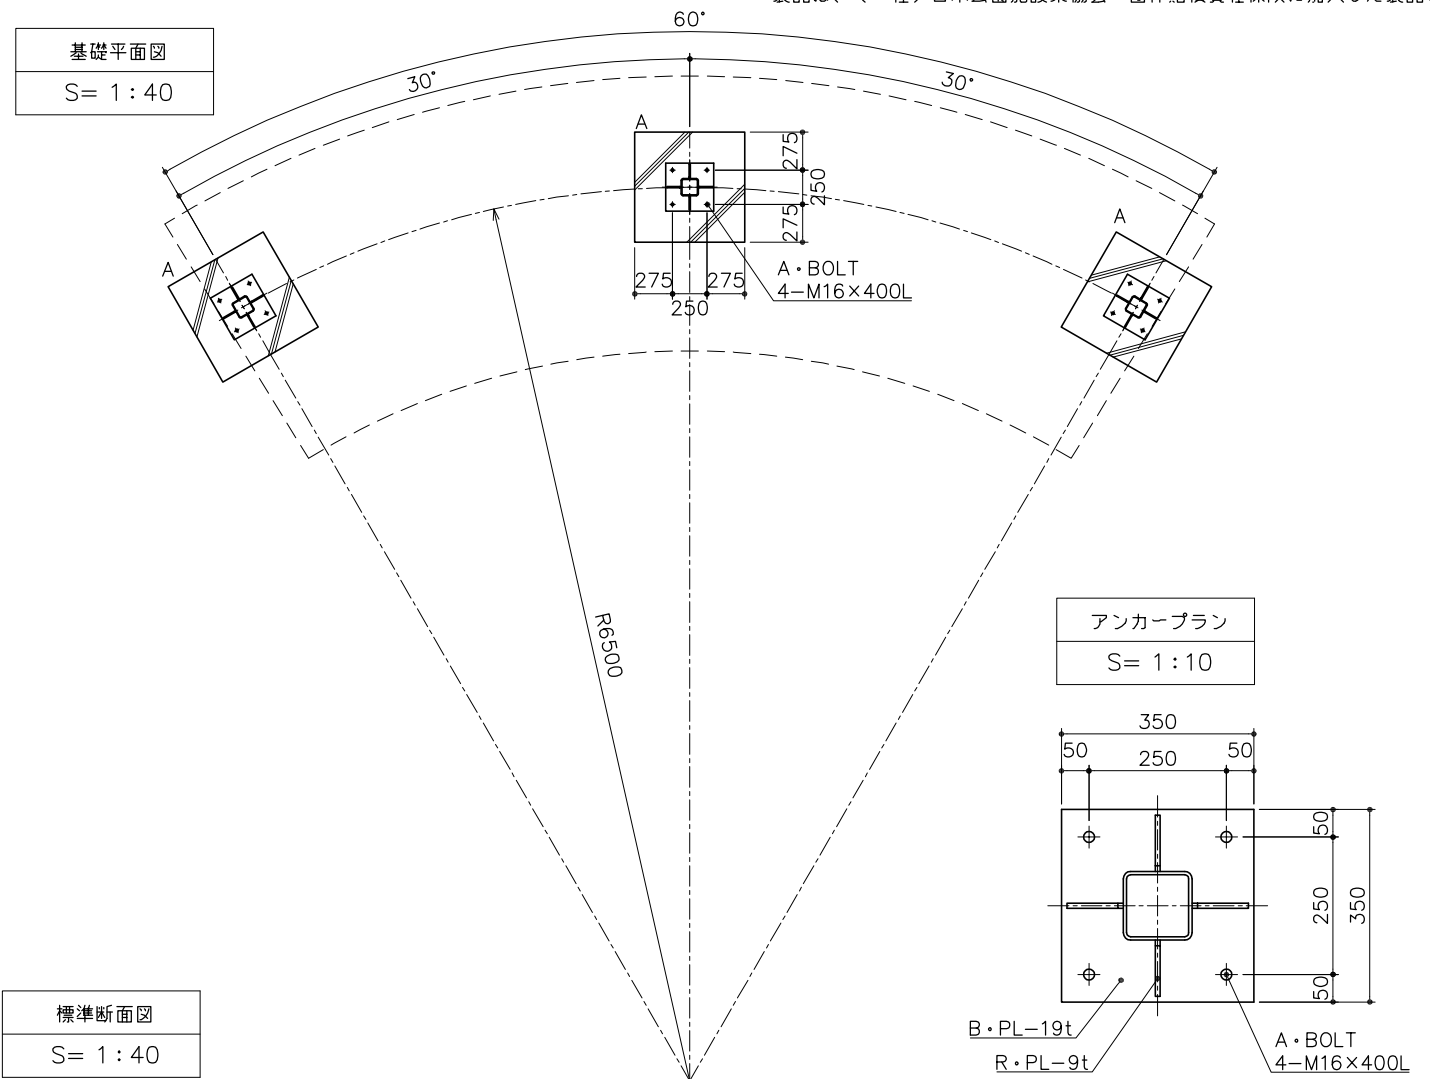

標準断面図
S= 1 : 40

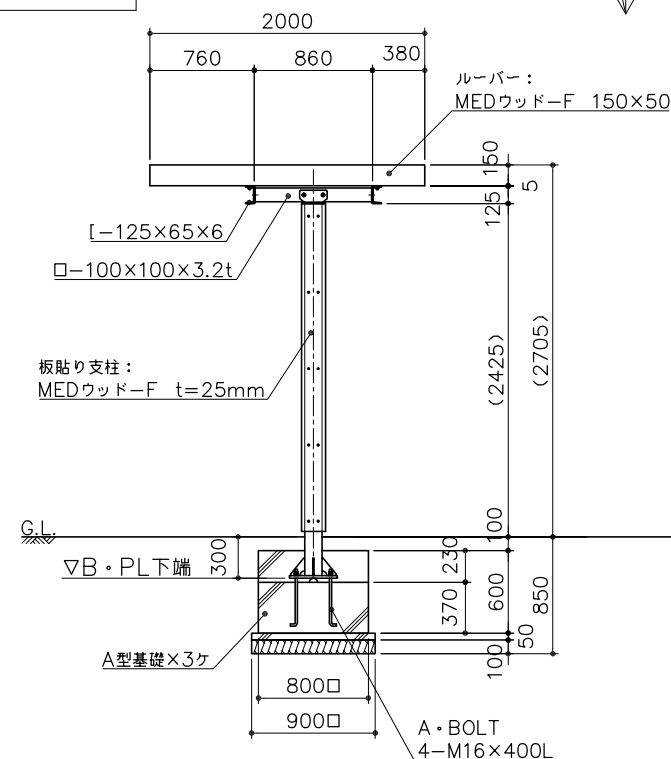

アンカープラン
S= 1:10

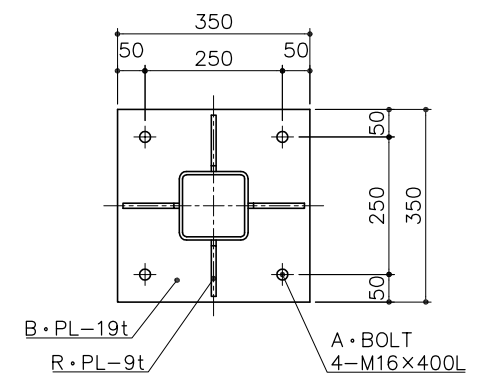

A • BOLT
4-M16×400L