


PG10-PS100


パーゴラ（スチール柱・アルミ）	
S=図示	(K)

特記事項 (O)
塗装 下地：ジンクロメートメッキ
下塗：特殊エポキシ樹脂系プライマー塗装
仕上：[合成樹脂高温焼付塗装]
[合成樹脂常温乾燥塗装]
ボルト・ナットは、全てステンレスとする。（アンカーボルトは除く）
ルーバーは、アルミとする。
製品は、ISO9001・ISO14001両規格認証取得企業で製造された製品とする。
製品は、（一社）日本公園施設業協会・団体賠償責任保険に加入した製品とする。


平面図
S= 1:50

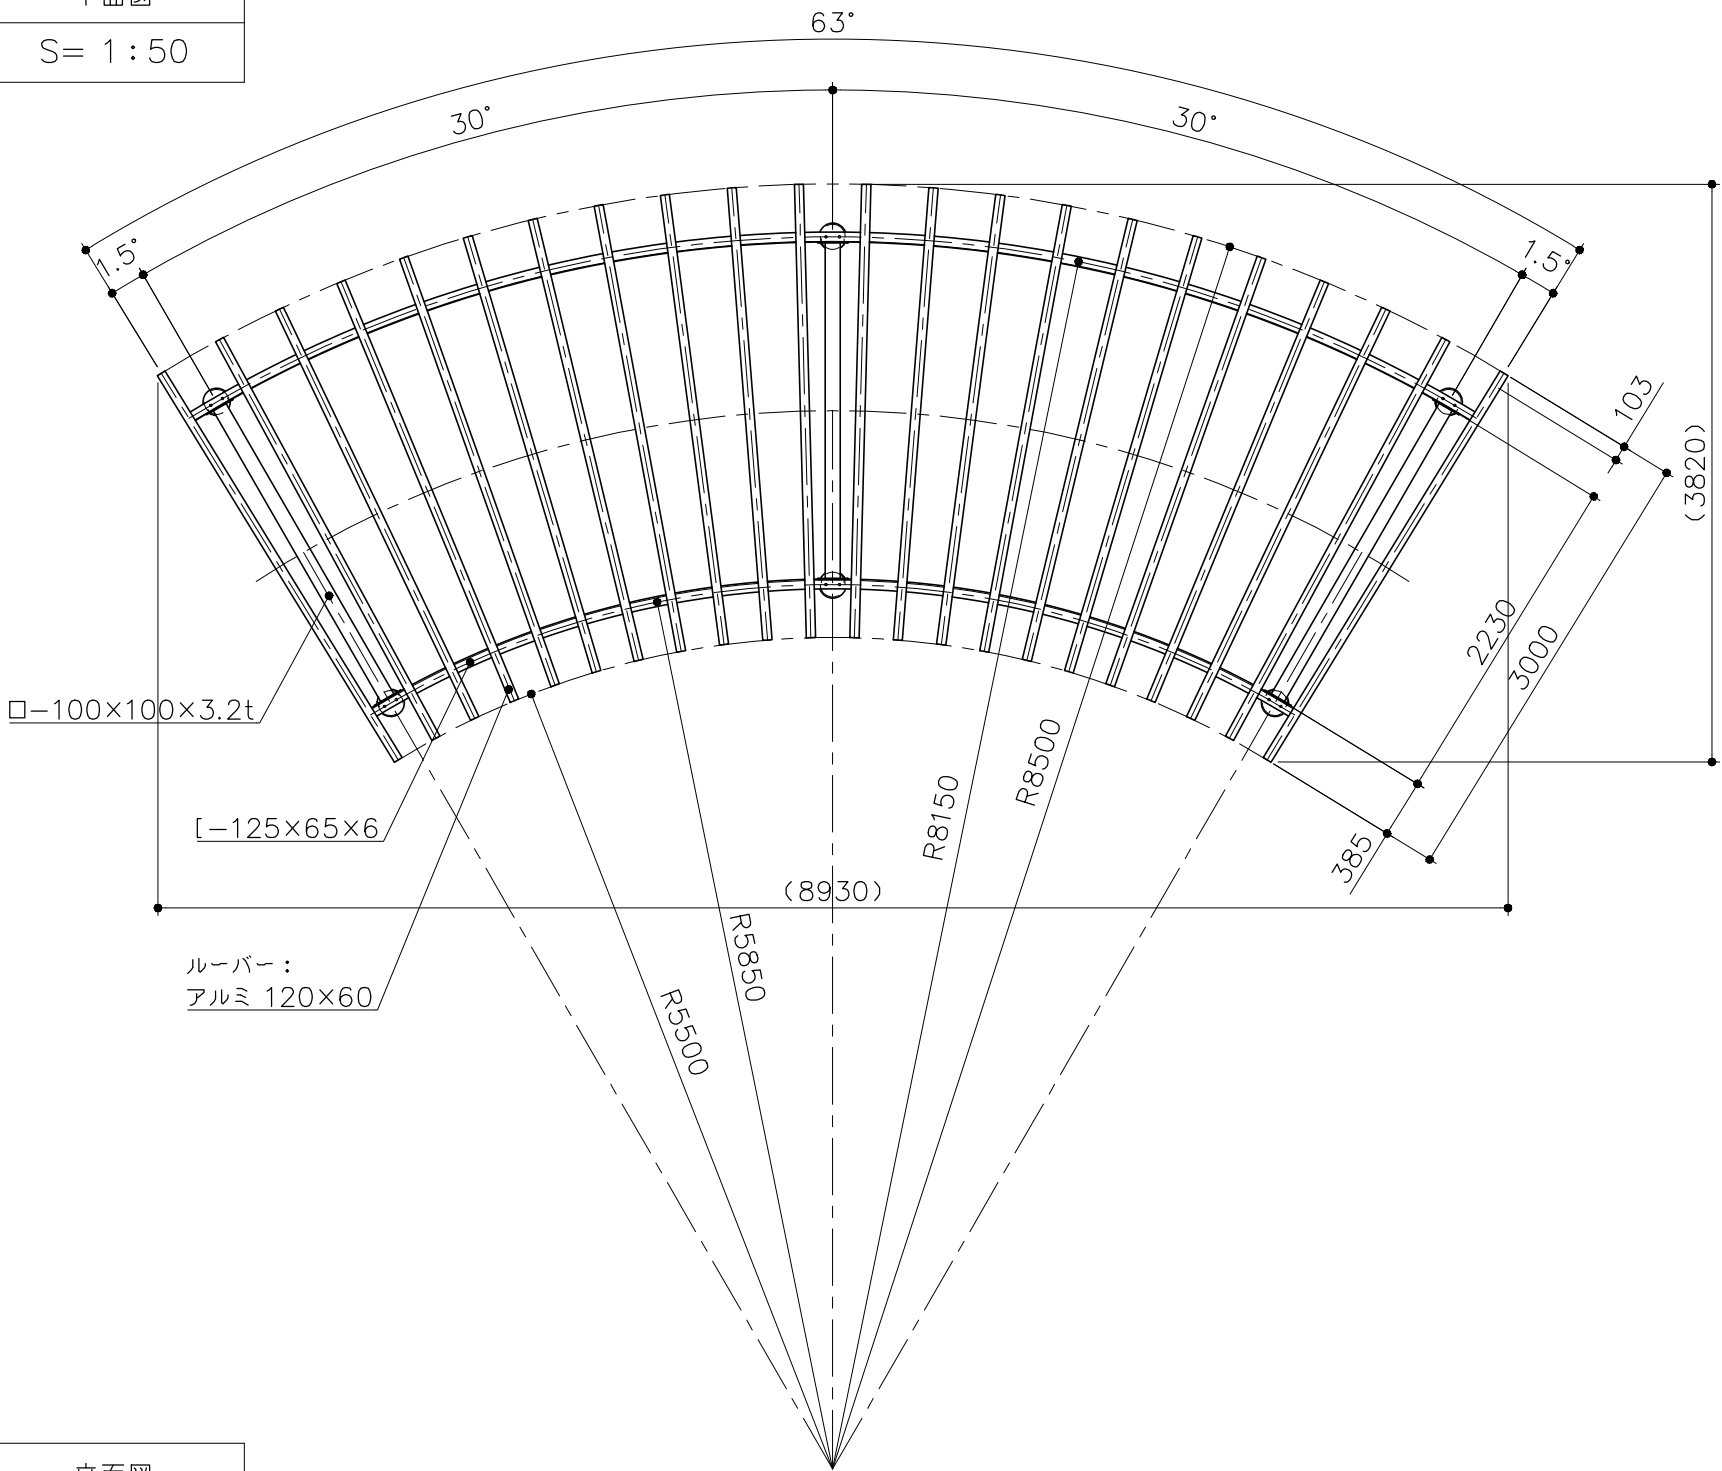


基礎平面図
S= 1:50

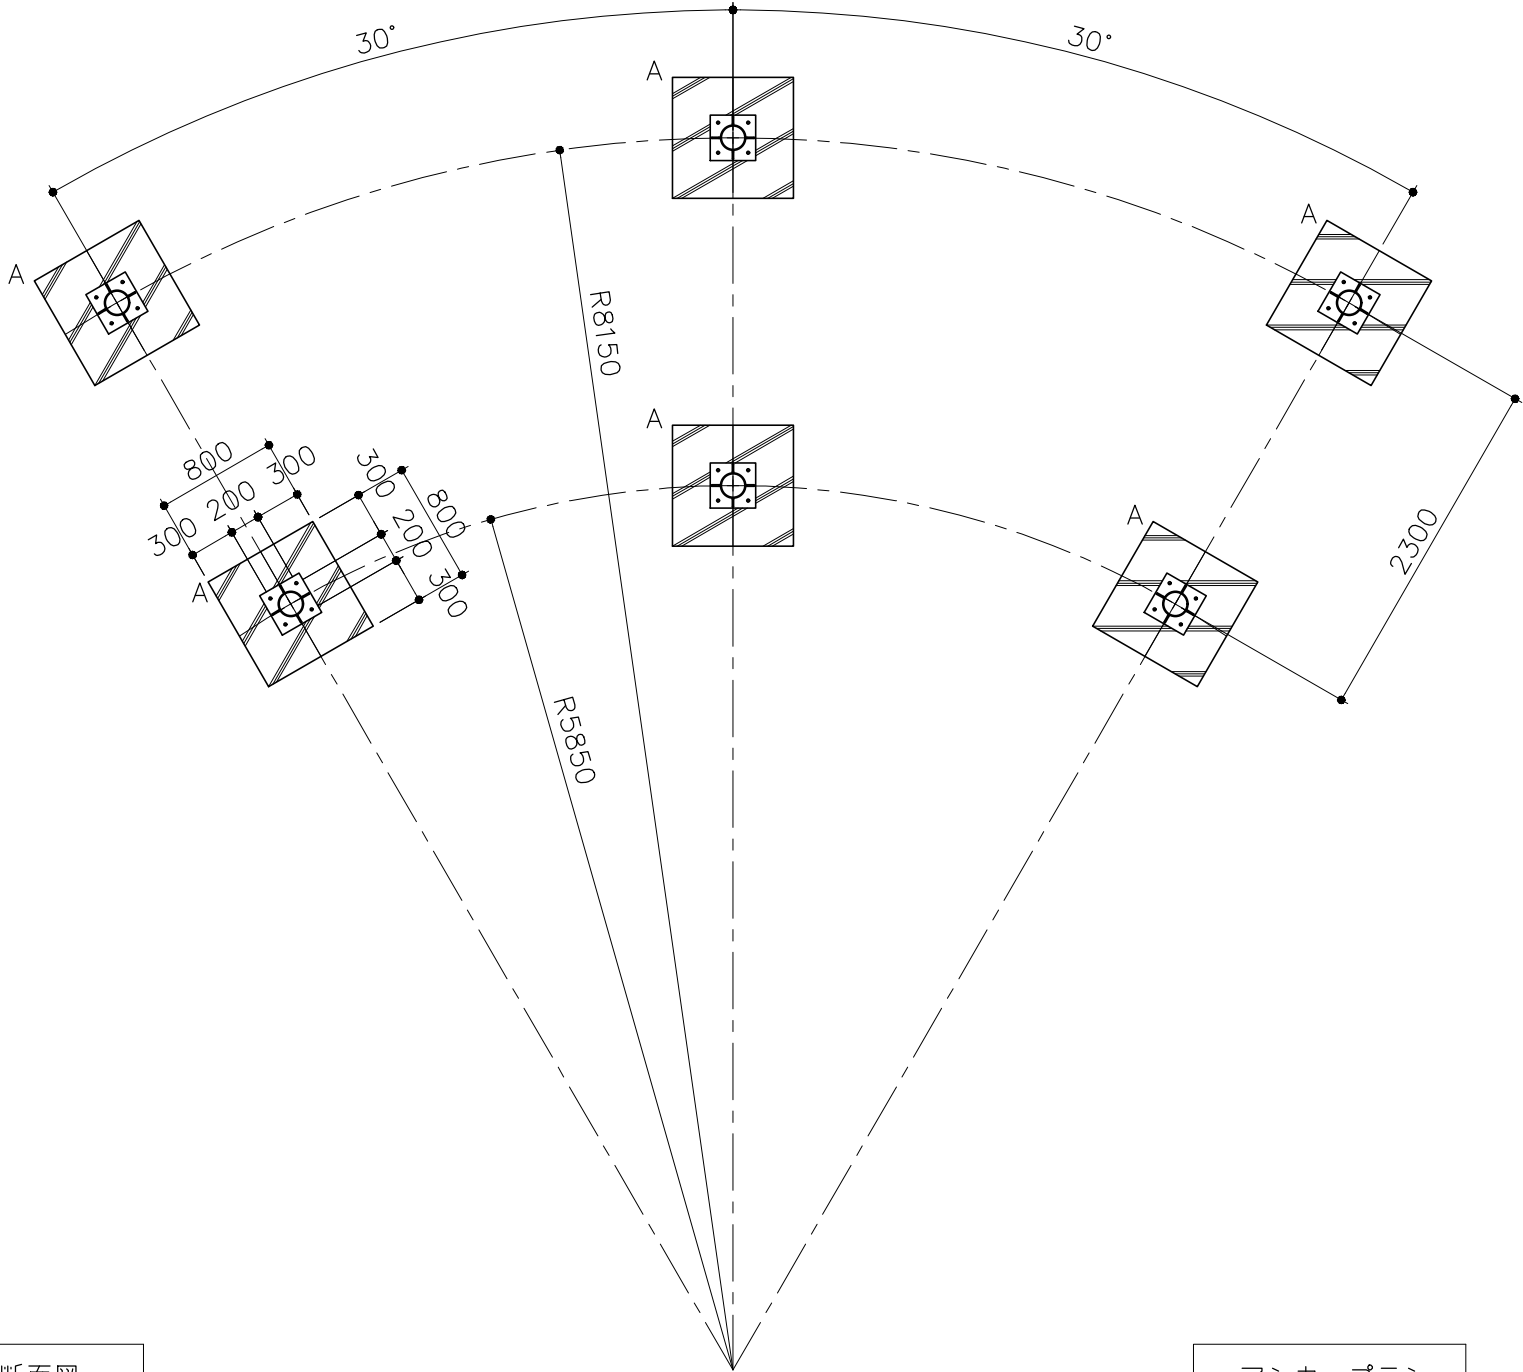

立面図
S= 1:50

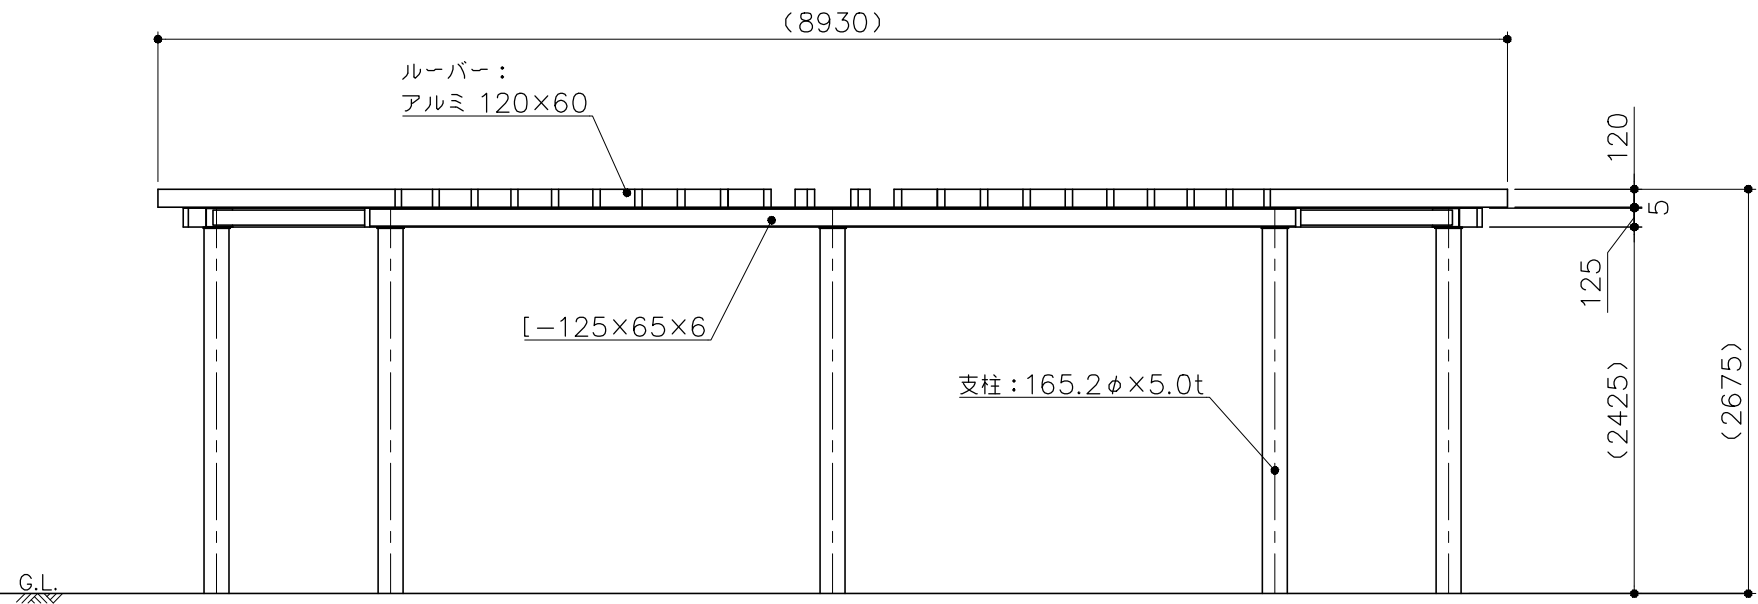

標準断面図
S= 1:50

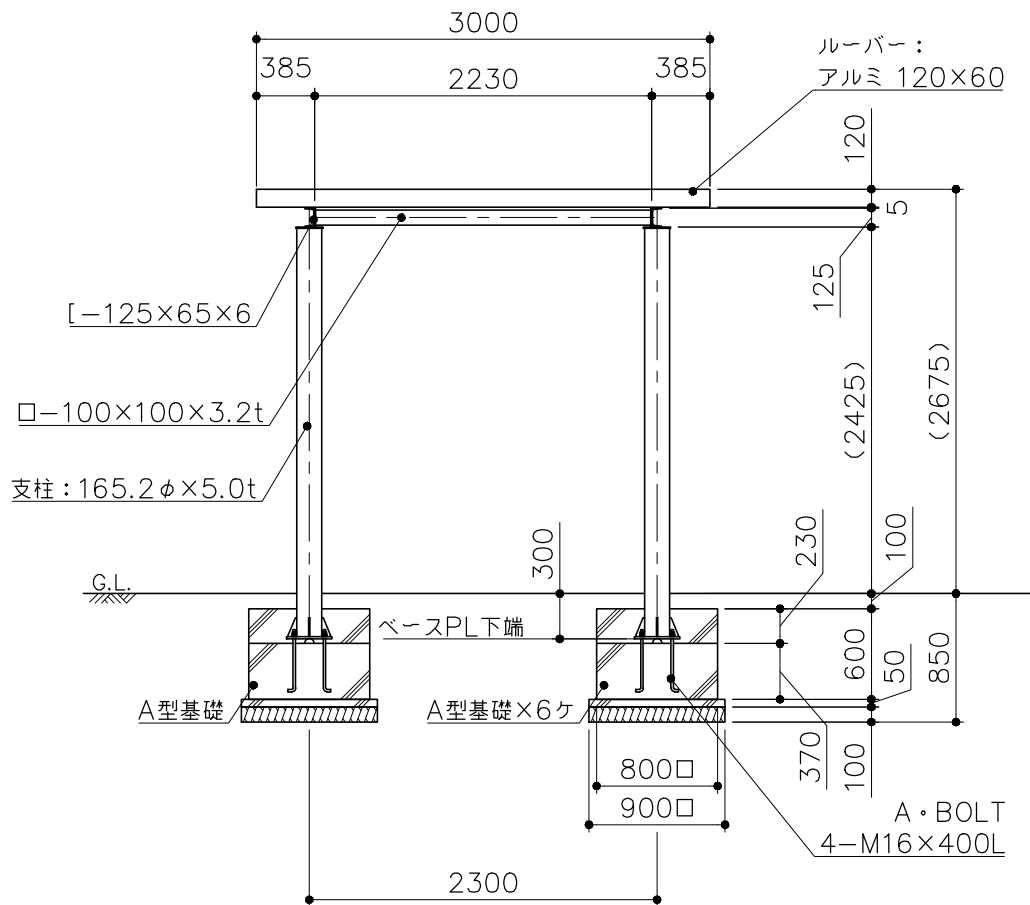

アンカープラン
S= 1:10

