




平面图
S= 1 : 40

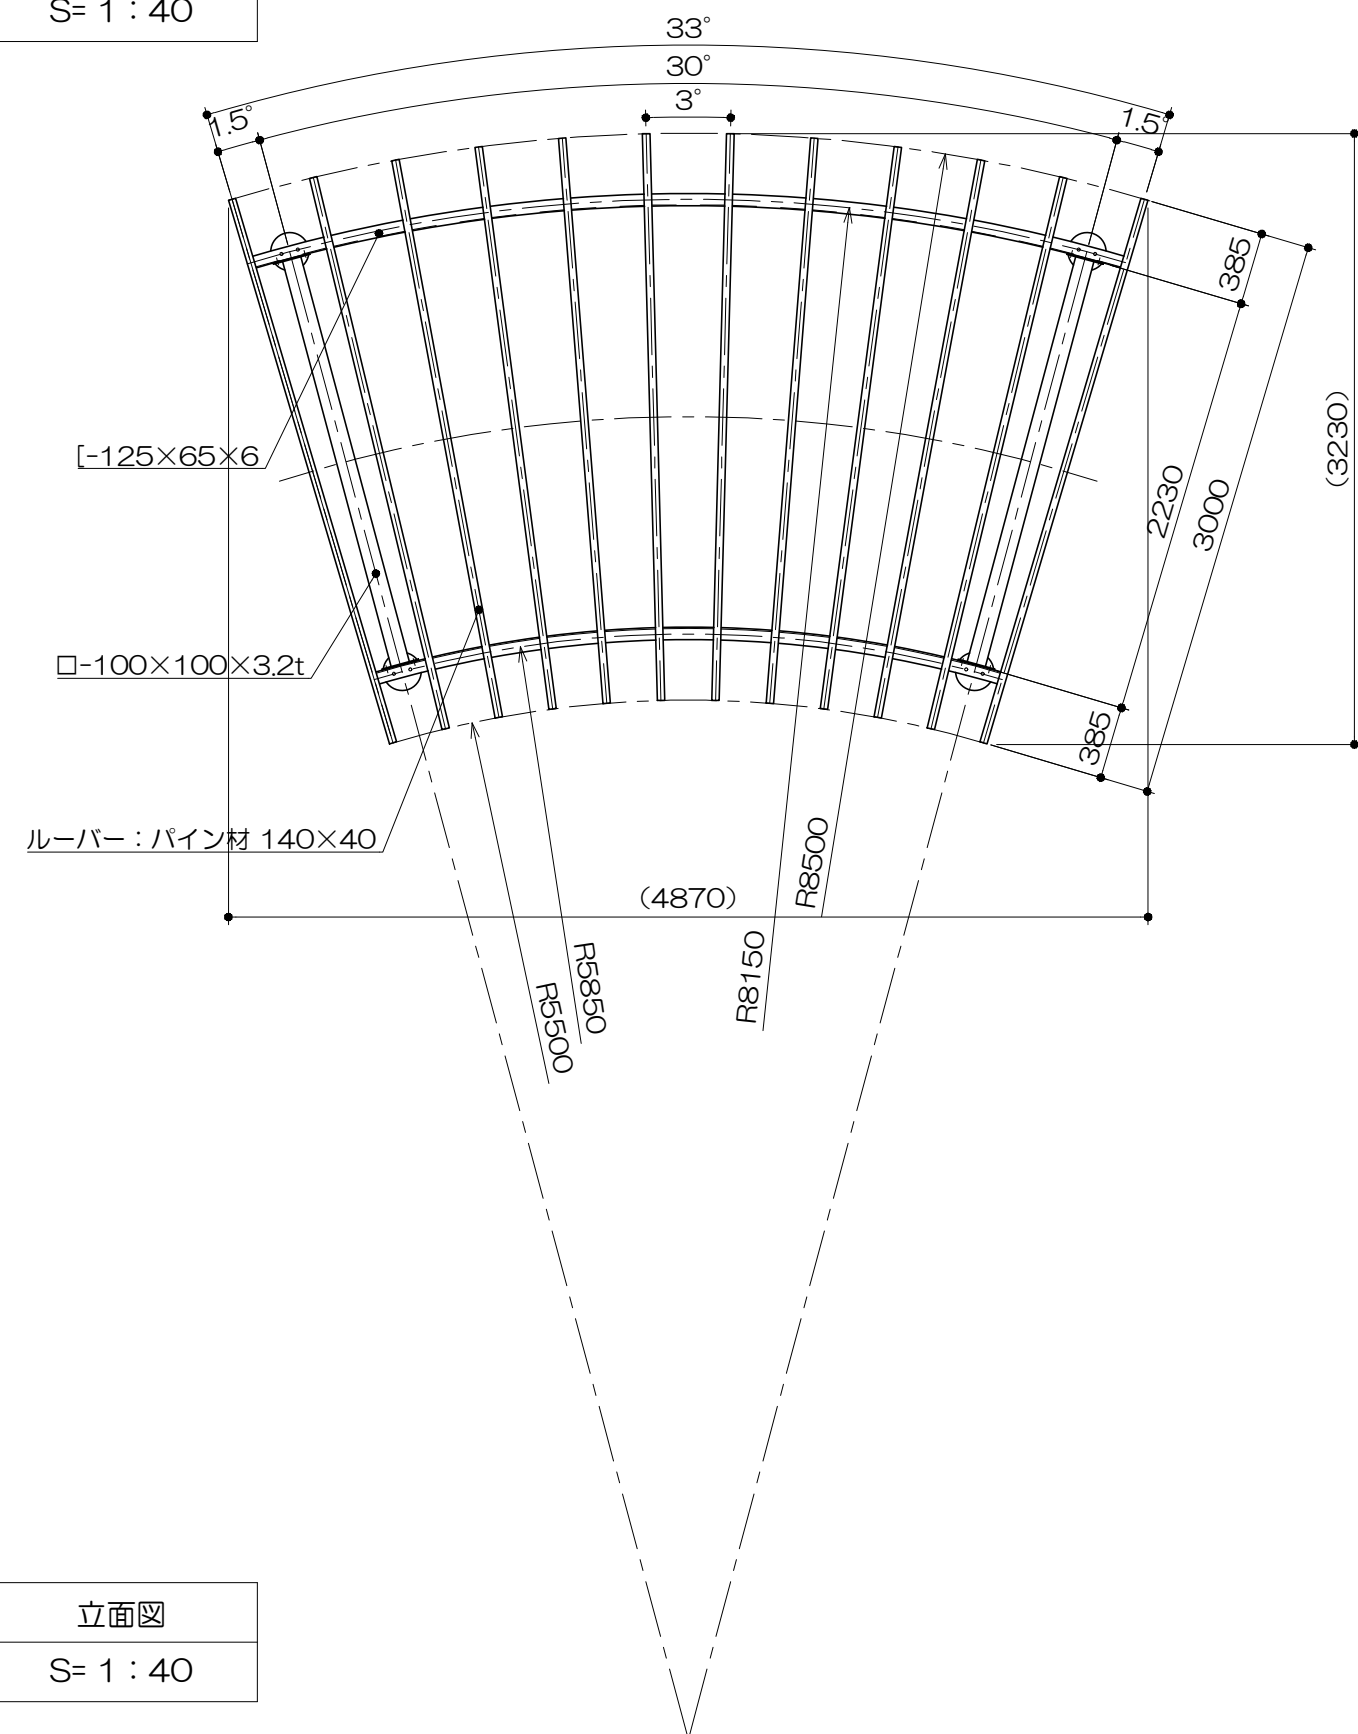


立面图
S= 1 : 40

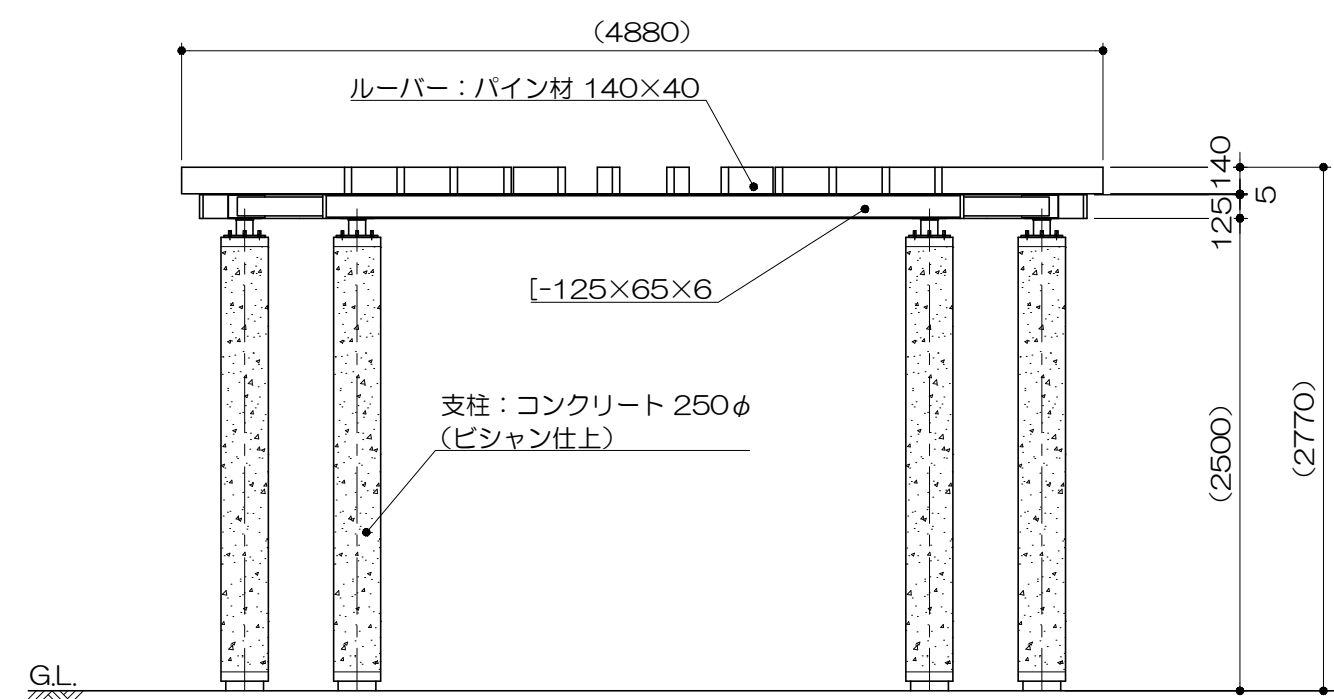

基礎平面図
S= 1 : 40

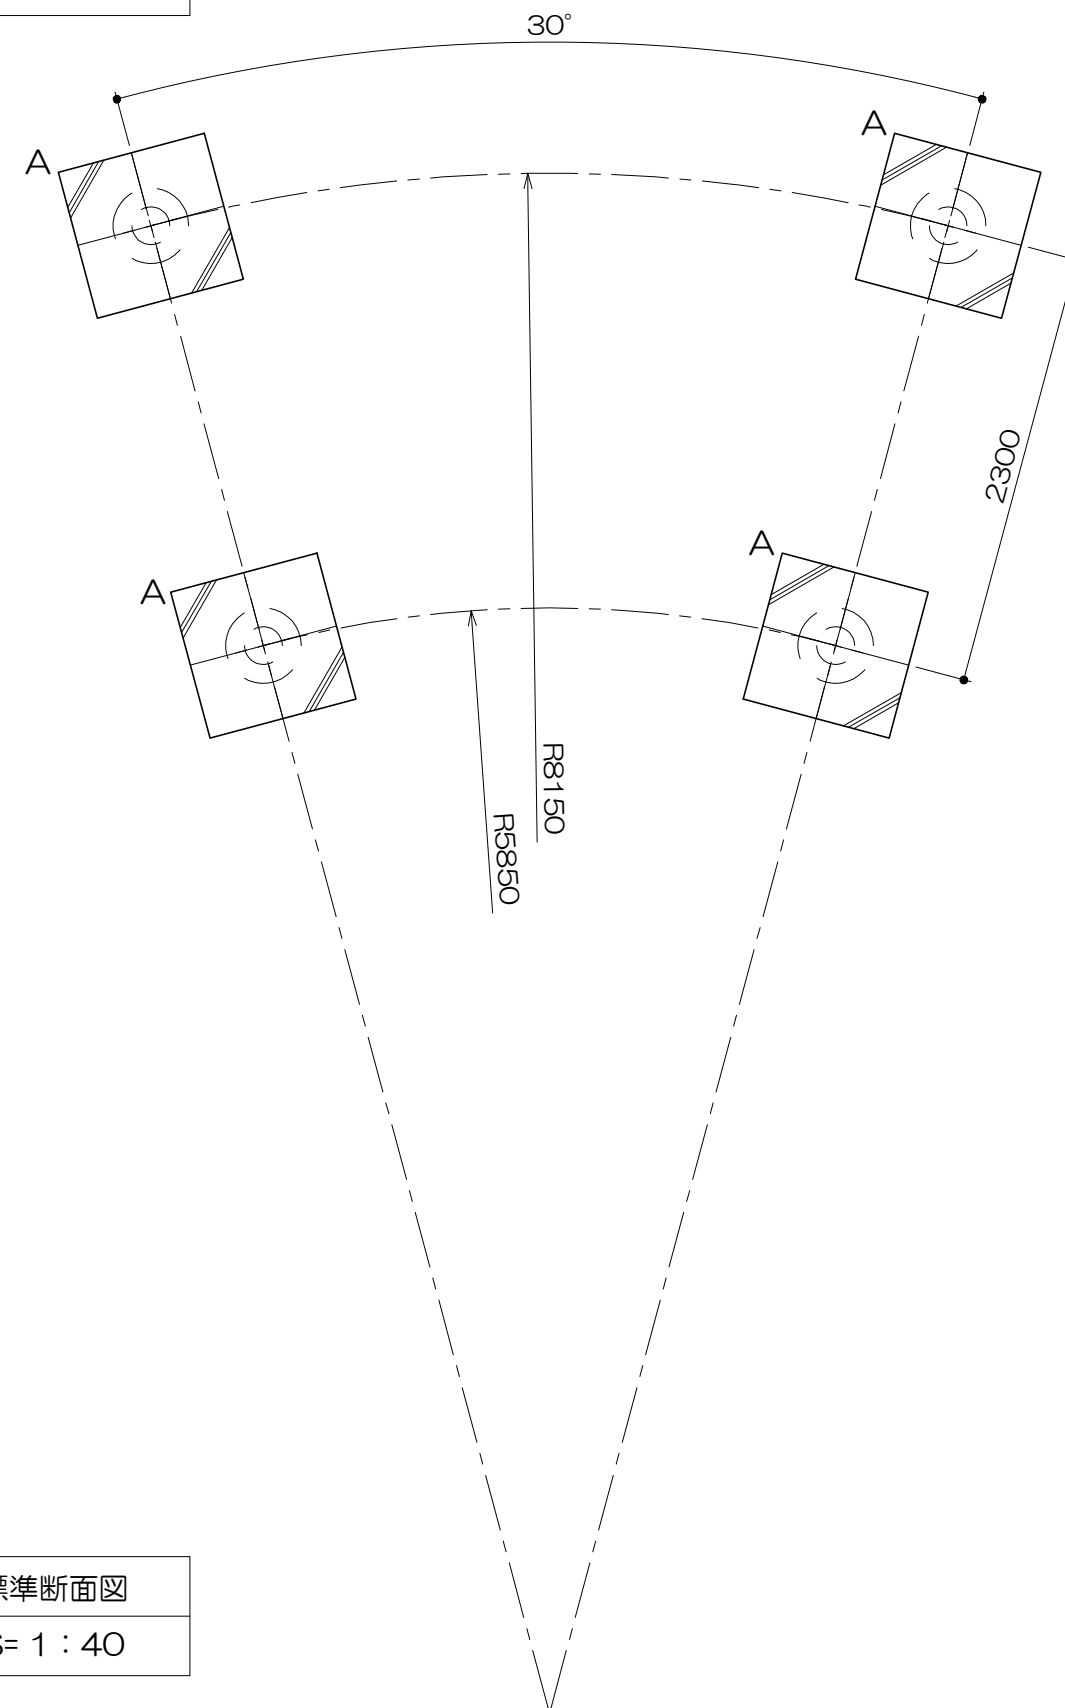

標準断面図
S= 1 : 40

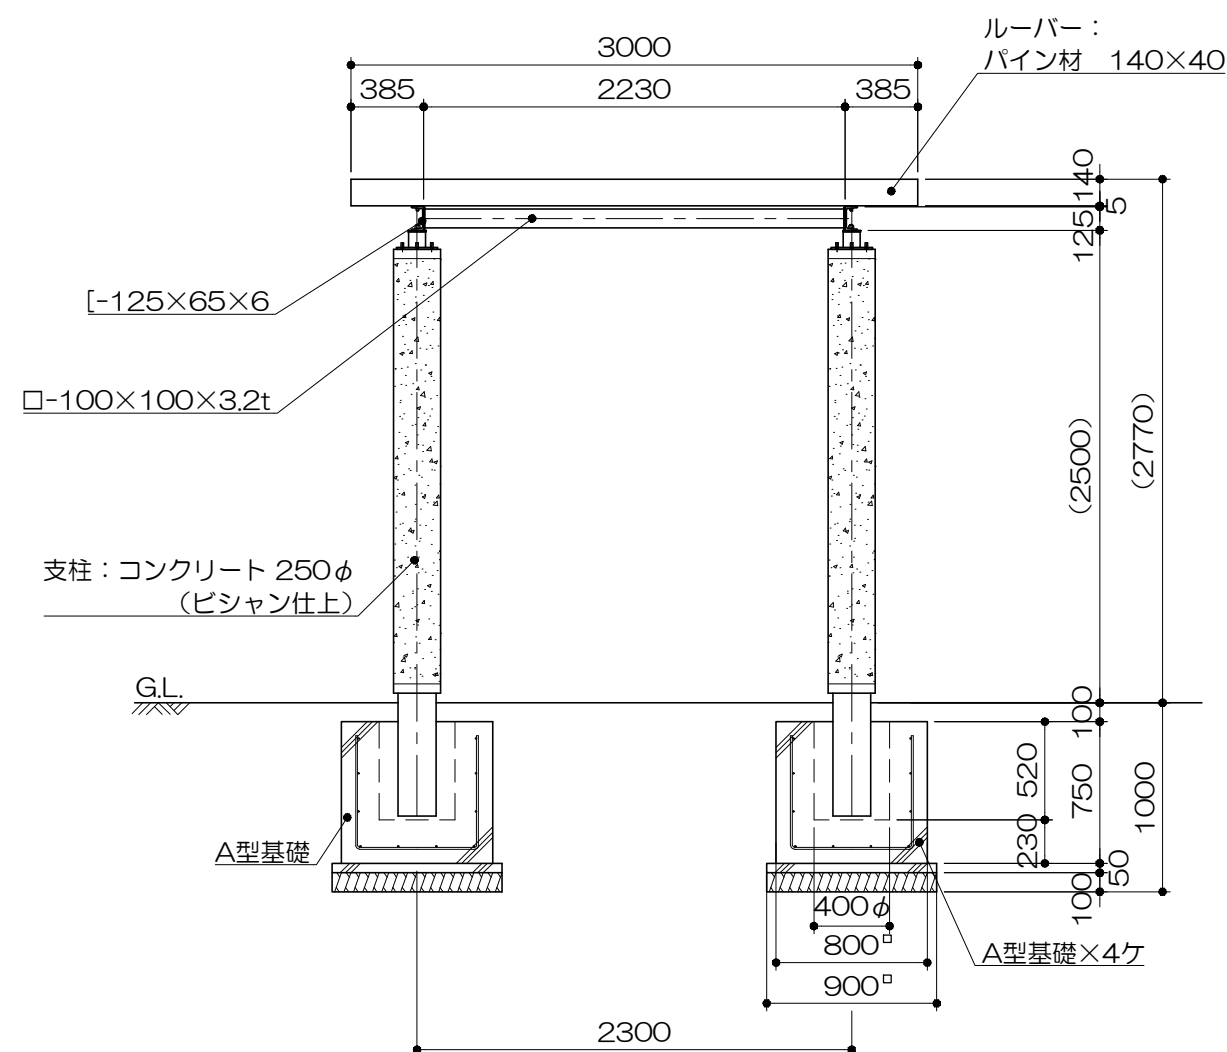

PG10-PS104

パーゴラ（PCコンクリート柱・パイン）

S=图示

(EfMZ)

特記事項 (2)

塗装 下地：ジंकロメートメッキ

下塗：特殊エポキシ樹脂系プライマー塗装

仕上：「合成樹脂高温焼付塗装」

合成樹脂常温乾燥塗装

ボルト・ナットは、全てステンレスとする。

ルーバーは、パイン材とし、水性TWPステイン塗装仕上げとする。

製品は、ISO9001・ISO14001両規格認証取得企業で製造された製品とする。

製品は、（一社）日本公園施設業協会・団体賠償責任保険に加入した製品とする。