

PG10-PS111

パーゴラ (PCコンクリート柱・MED)

S=図示

(E#K)

特記事項 (1)

塗装 下地：ジンクロメートメッキ

下塗：特殊エポキシ樹脂系プライマー塗装

仕上：[合成樹脂高温焼付塗装]
[合成樹脂常温乾燥塗装]

ボルト・ナットは全てステンレスとする。


ルーバーは、MEDウッド-Fとする。

製品は、ISO9001・ISO14001両規格認証取得企業で製造された製品とする。

製品は、(一社)日本公園施設業協会・団体賠償責任保険に加入した製品とする。


平面図

S= 1 : 100

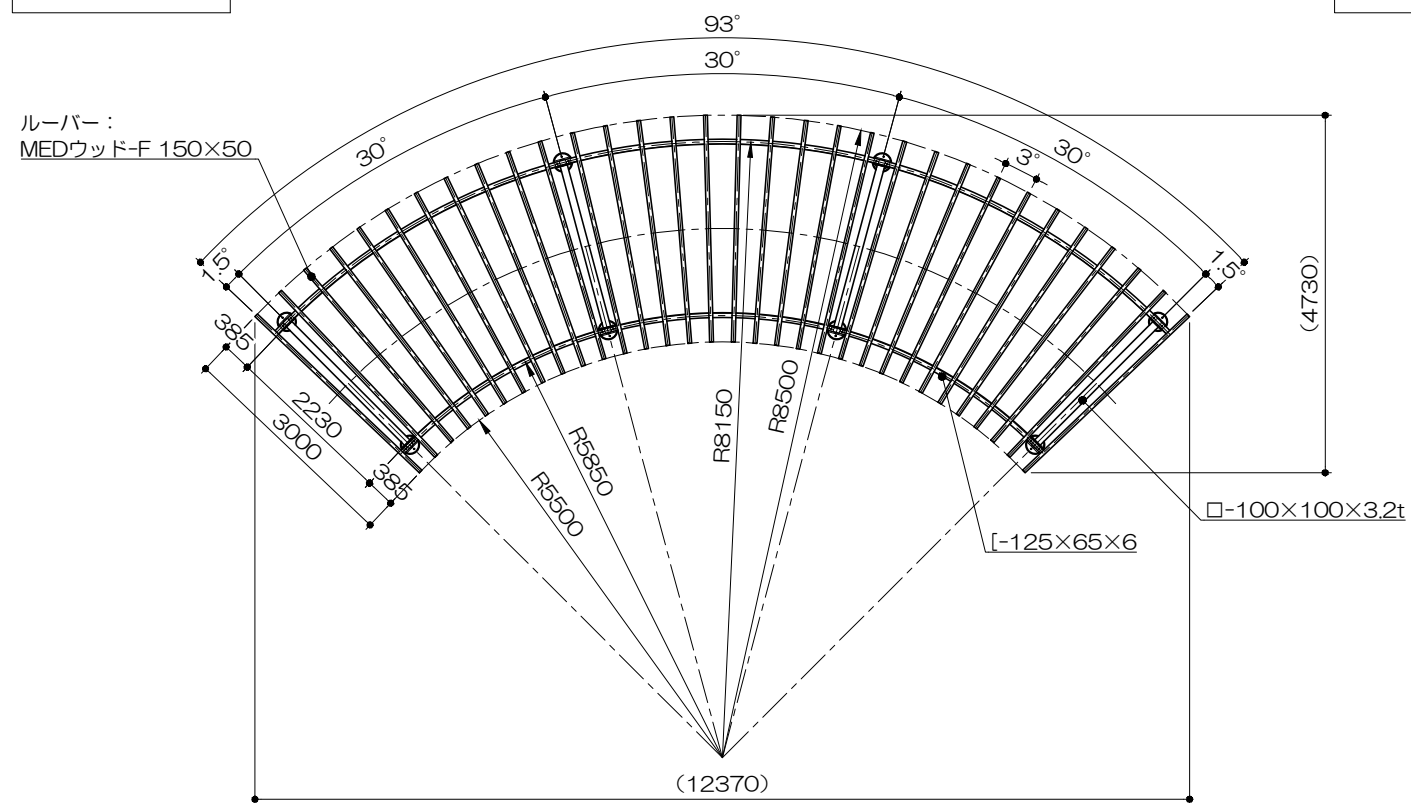


基礎平面図

S= 1 : 100

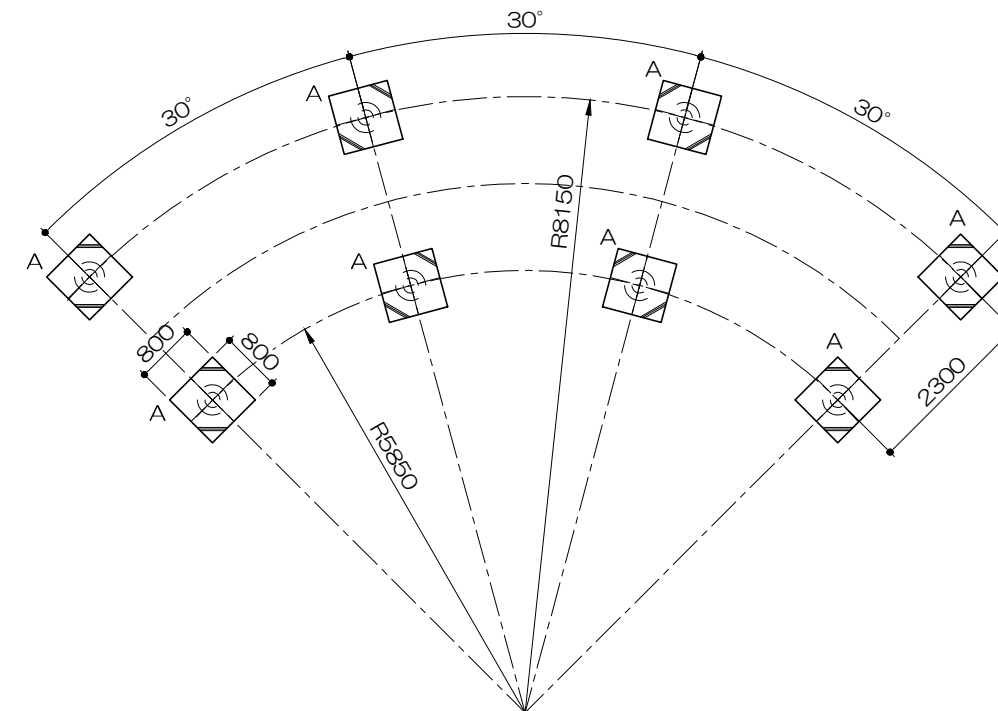

立面図

S= 1 : 100

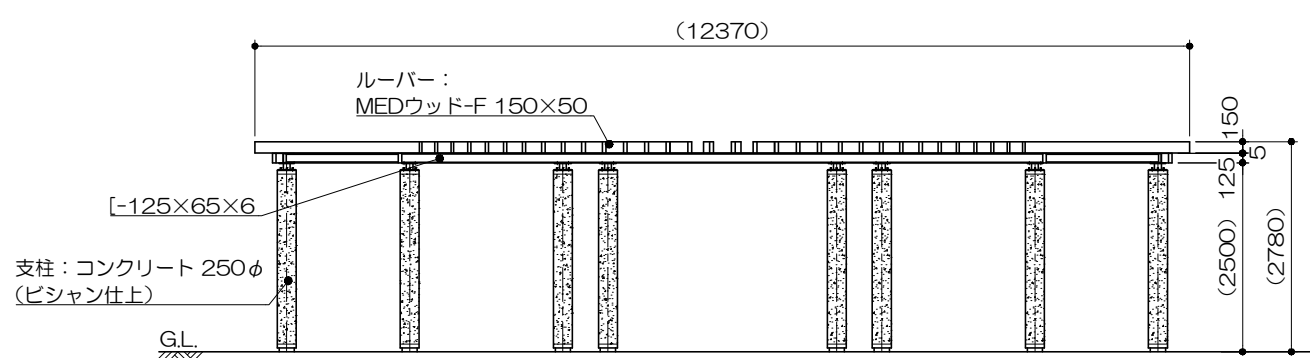

立面図

S= 1 : 100

