

PG10-PS117

パーゴラ（リサイクルウッド柱・MED）

S=図示

特記事項（0）

塗装 下地：ジンクロメートメッキ

下塗：特殊エポキシ樹脂系プライマー塗装

仕上：〔合成樹脂高温焼付塗装〕

〔合成樹脂常温乾燥塗装〕

ボルト・ナットは、全てステンレスとする。（アンカーボルトは除く）


ルーバー・化粧材は、MEDウッド-Fとする。

製品は、ISO9001・ISO14001両規格認証取得企業で製造された製品とする。

製品は、（一社）日本公園施設業協会・団体賠償責任保険に加入した製品とする。


平面図

S= 1:50

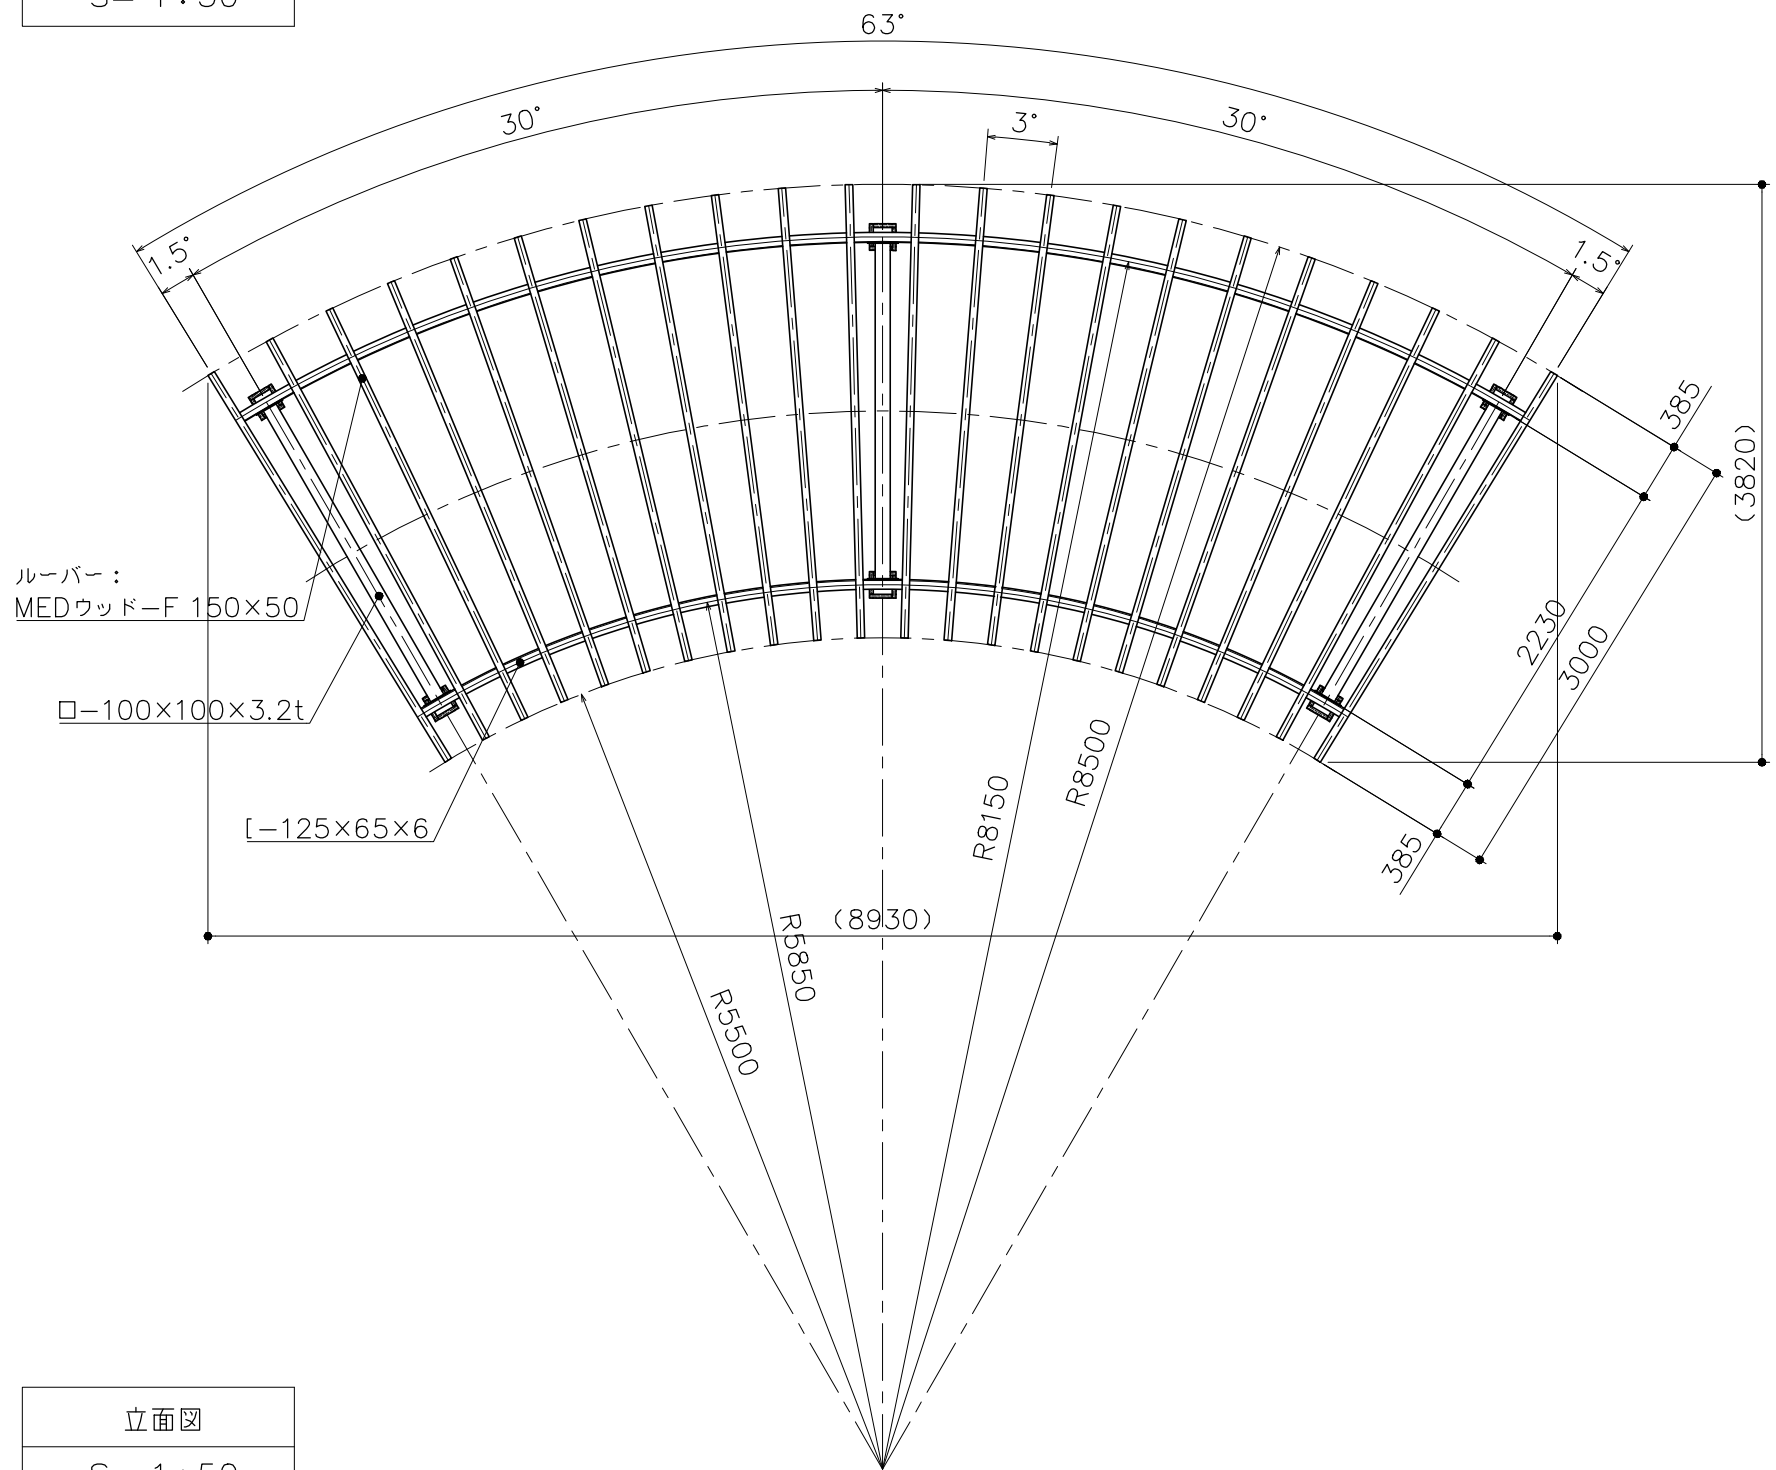


立面図

S= 1:50

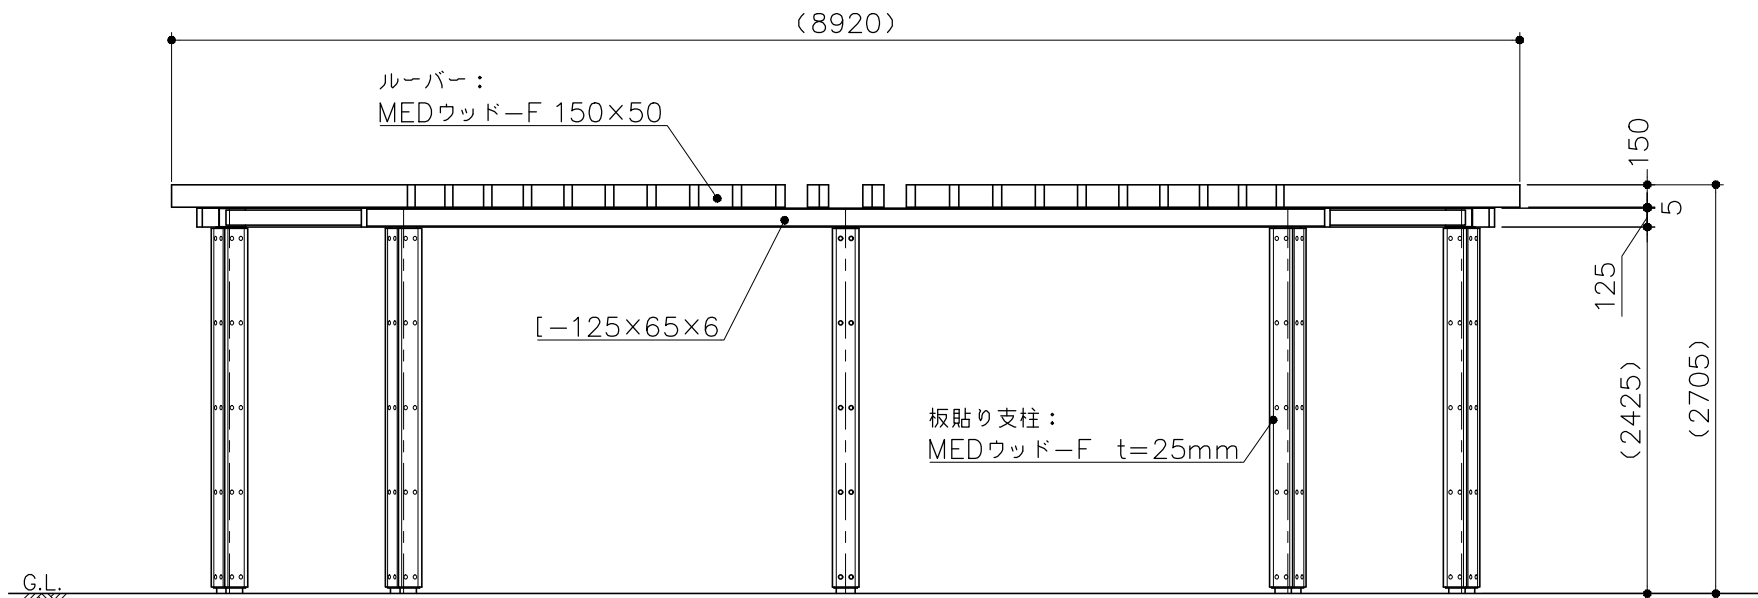


基礎平面図

S= 1:50

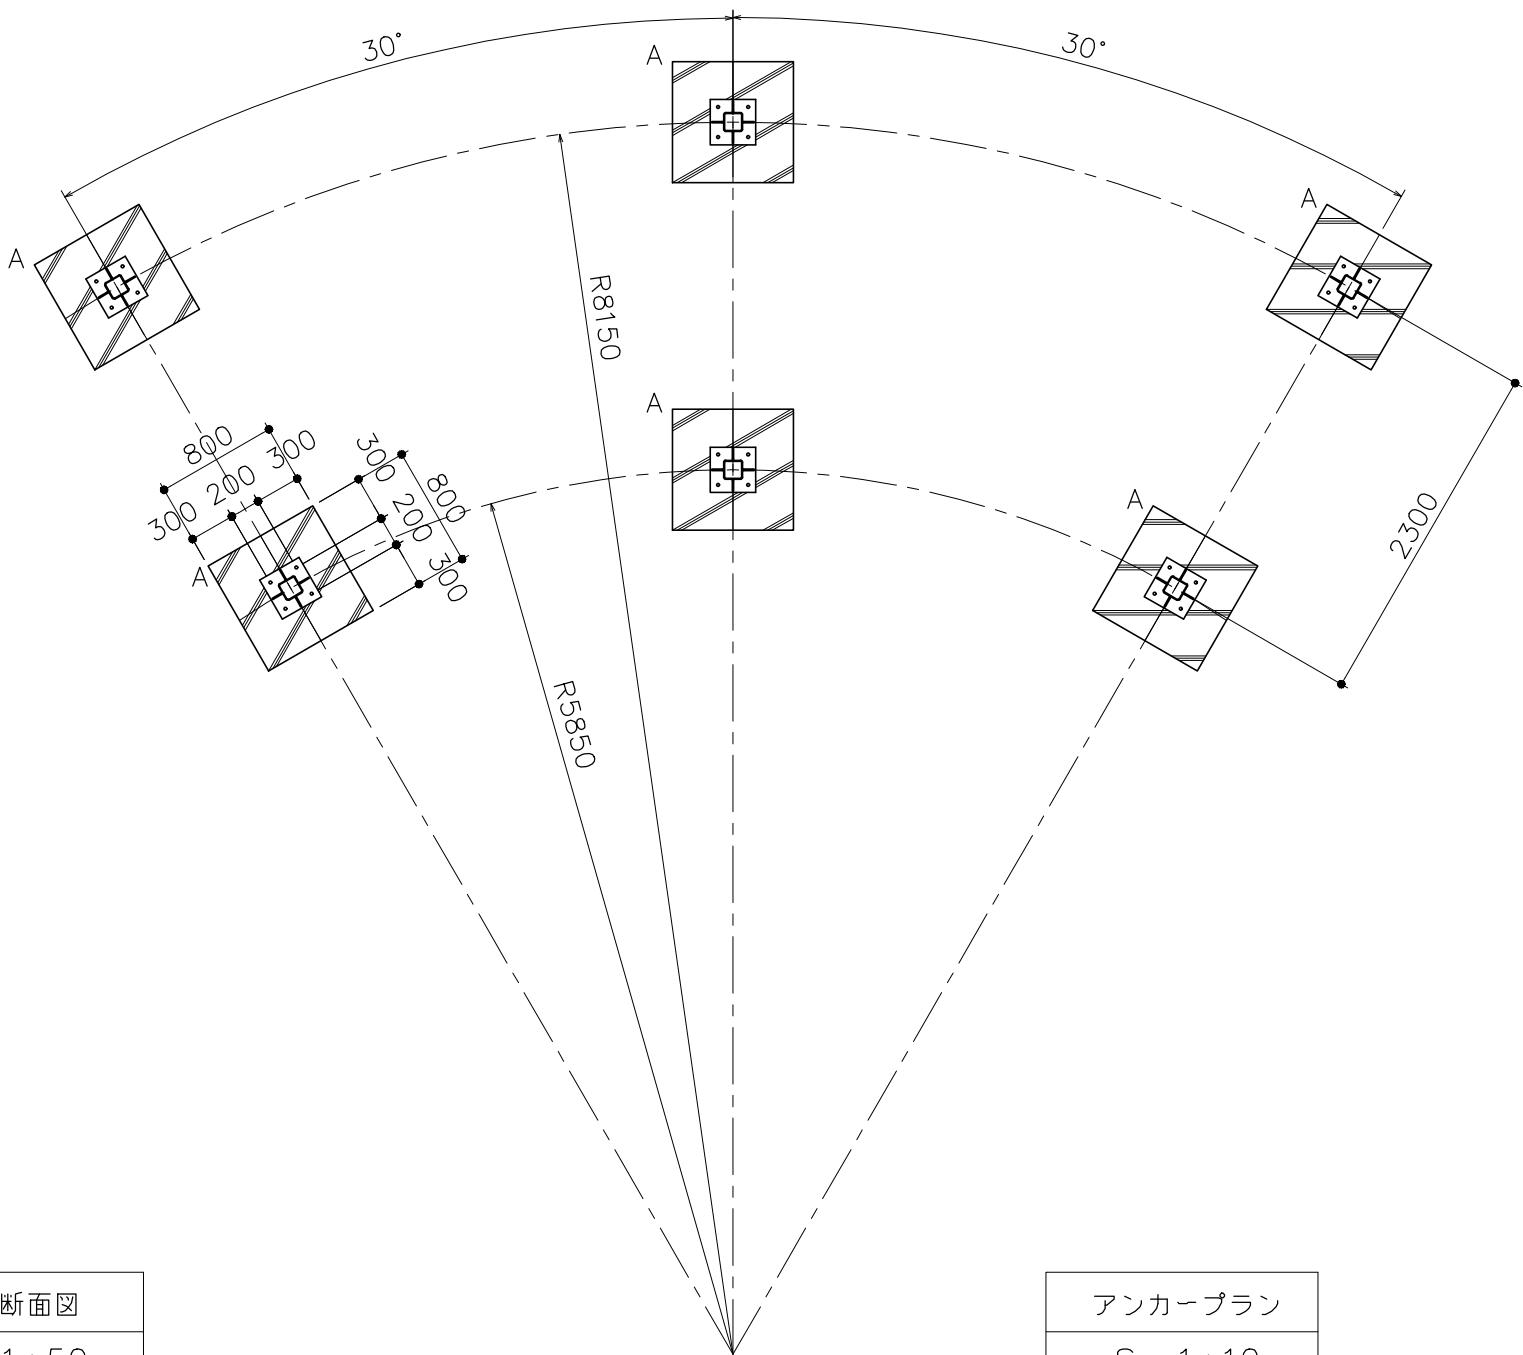

標準断面図

S= 1:50

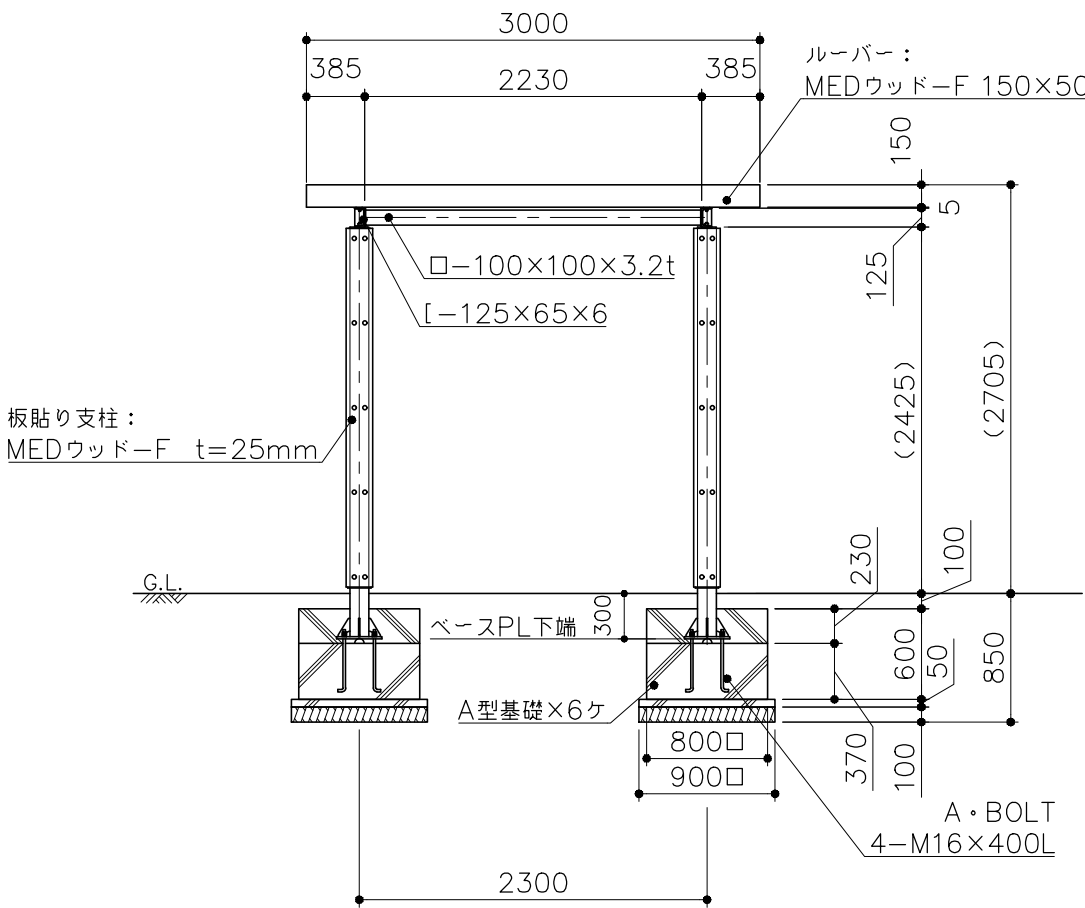

アンカープラン

S= 1:10

