

PG10-PS121

パーゴラ（リサイクルウッド柱・アルミ）

S=図示

特記事項（0）

塗装 下地：ジンクロメートメッキ

下塗：特殊エポキシ樹脂系プライマー塗装

仕上：[合成樹脂高温焼付塗装]
合成樹脂常温乾燥塗装

ボルト・ナットは、全てステンレスとする。（アンカーボルトは除く）


ルーバーはアルミ材とする。

化粧材は、MEDウッド-Fとする。


製品は、ISO9001・ISO14001両規格認証取得企業で製造された製品とする。

製品は、（一社）日本公園施設業協会・団体賠償責任保険に加入した製品とする。

平面図
S= 1：60

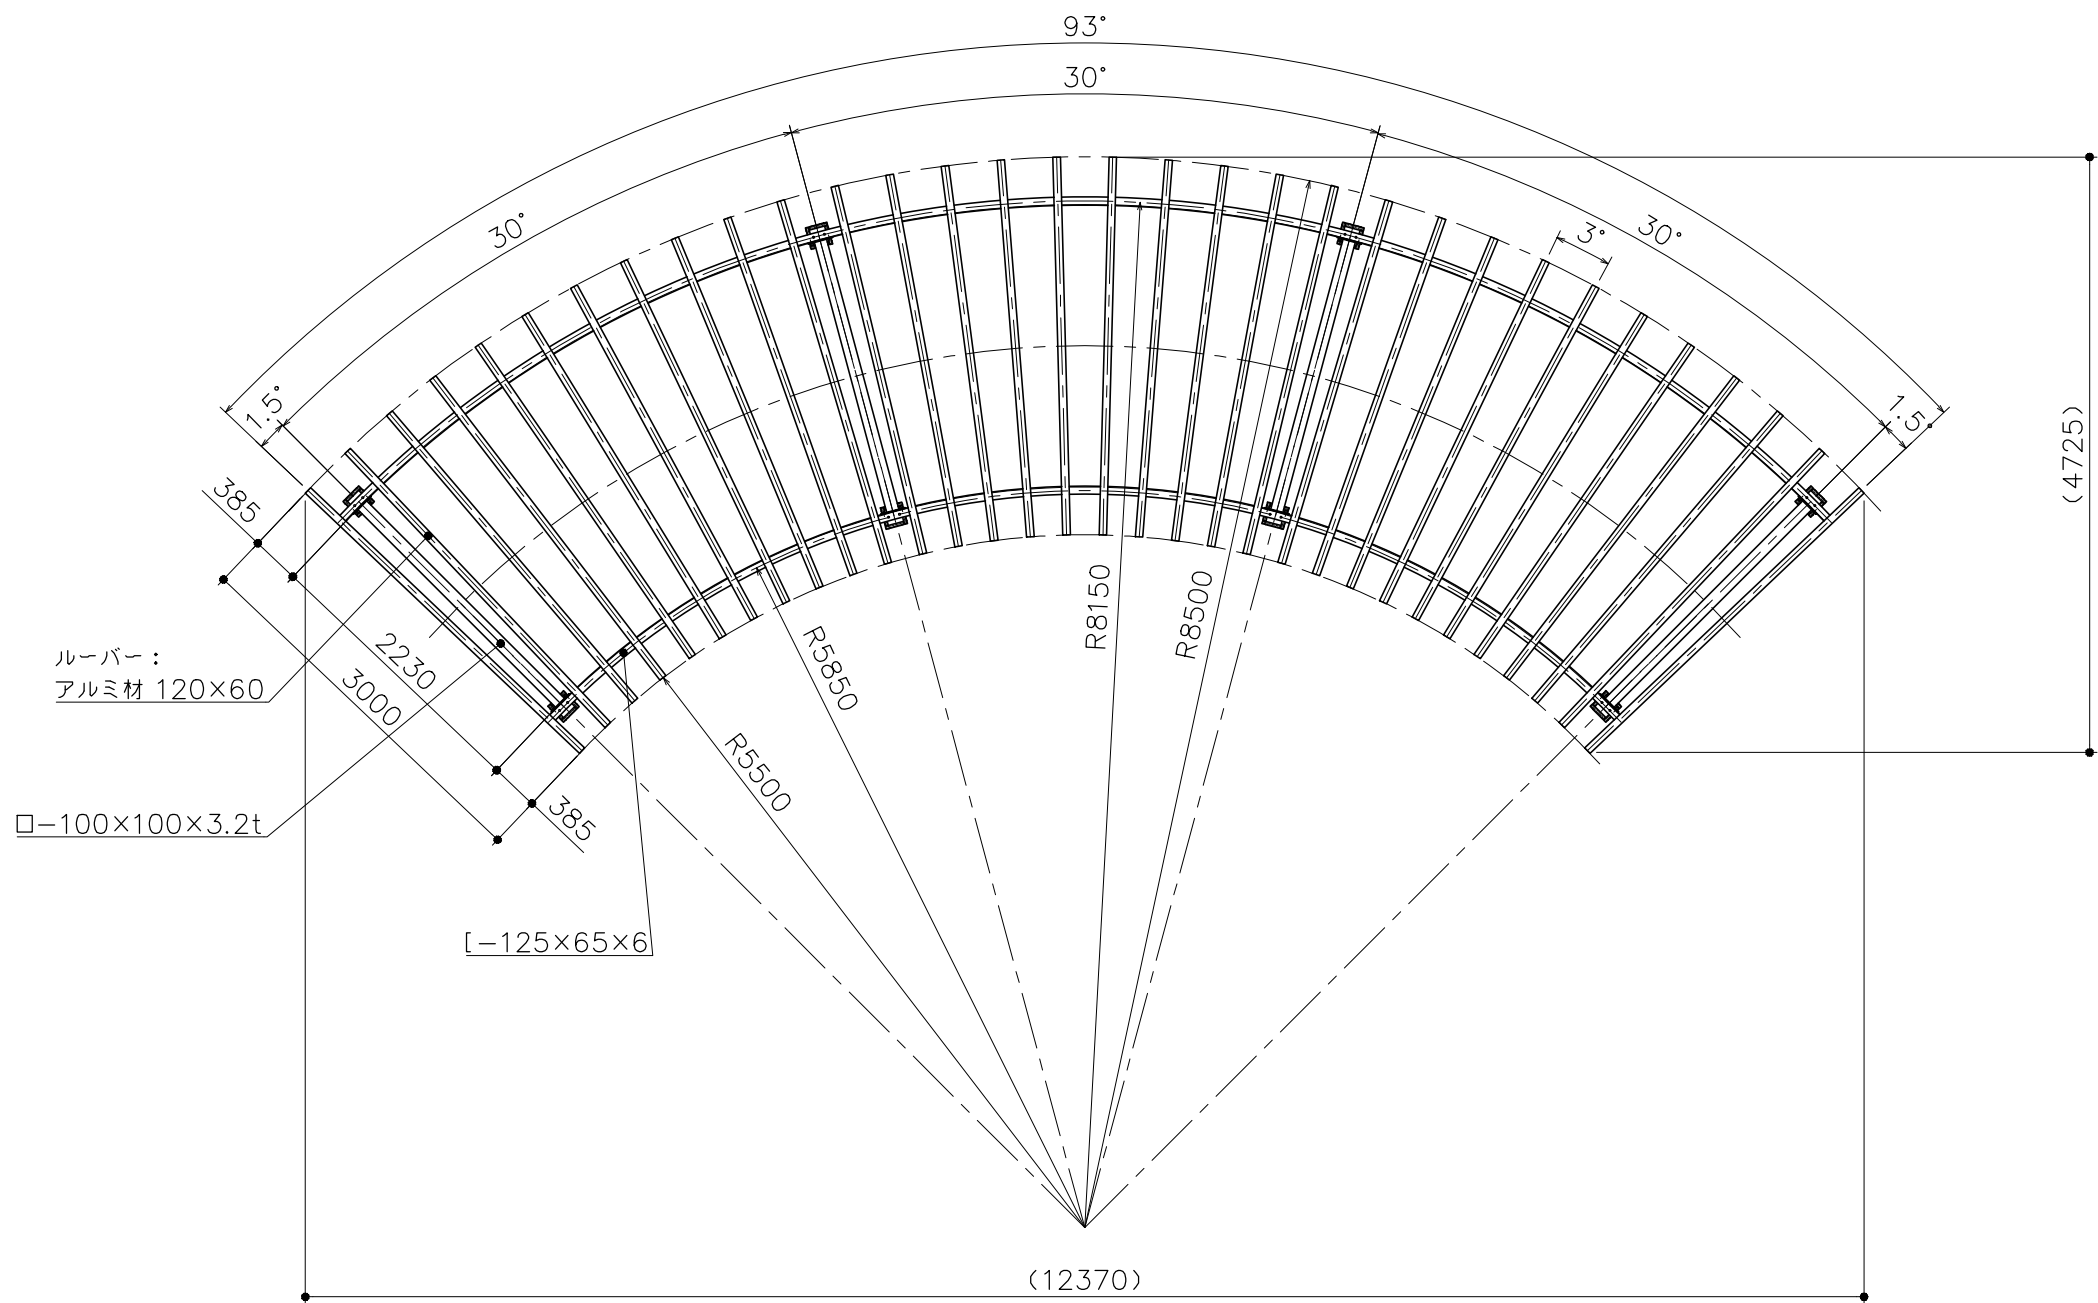

基礎平面図
S= 1：60

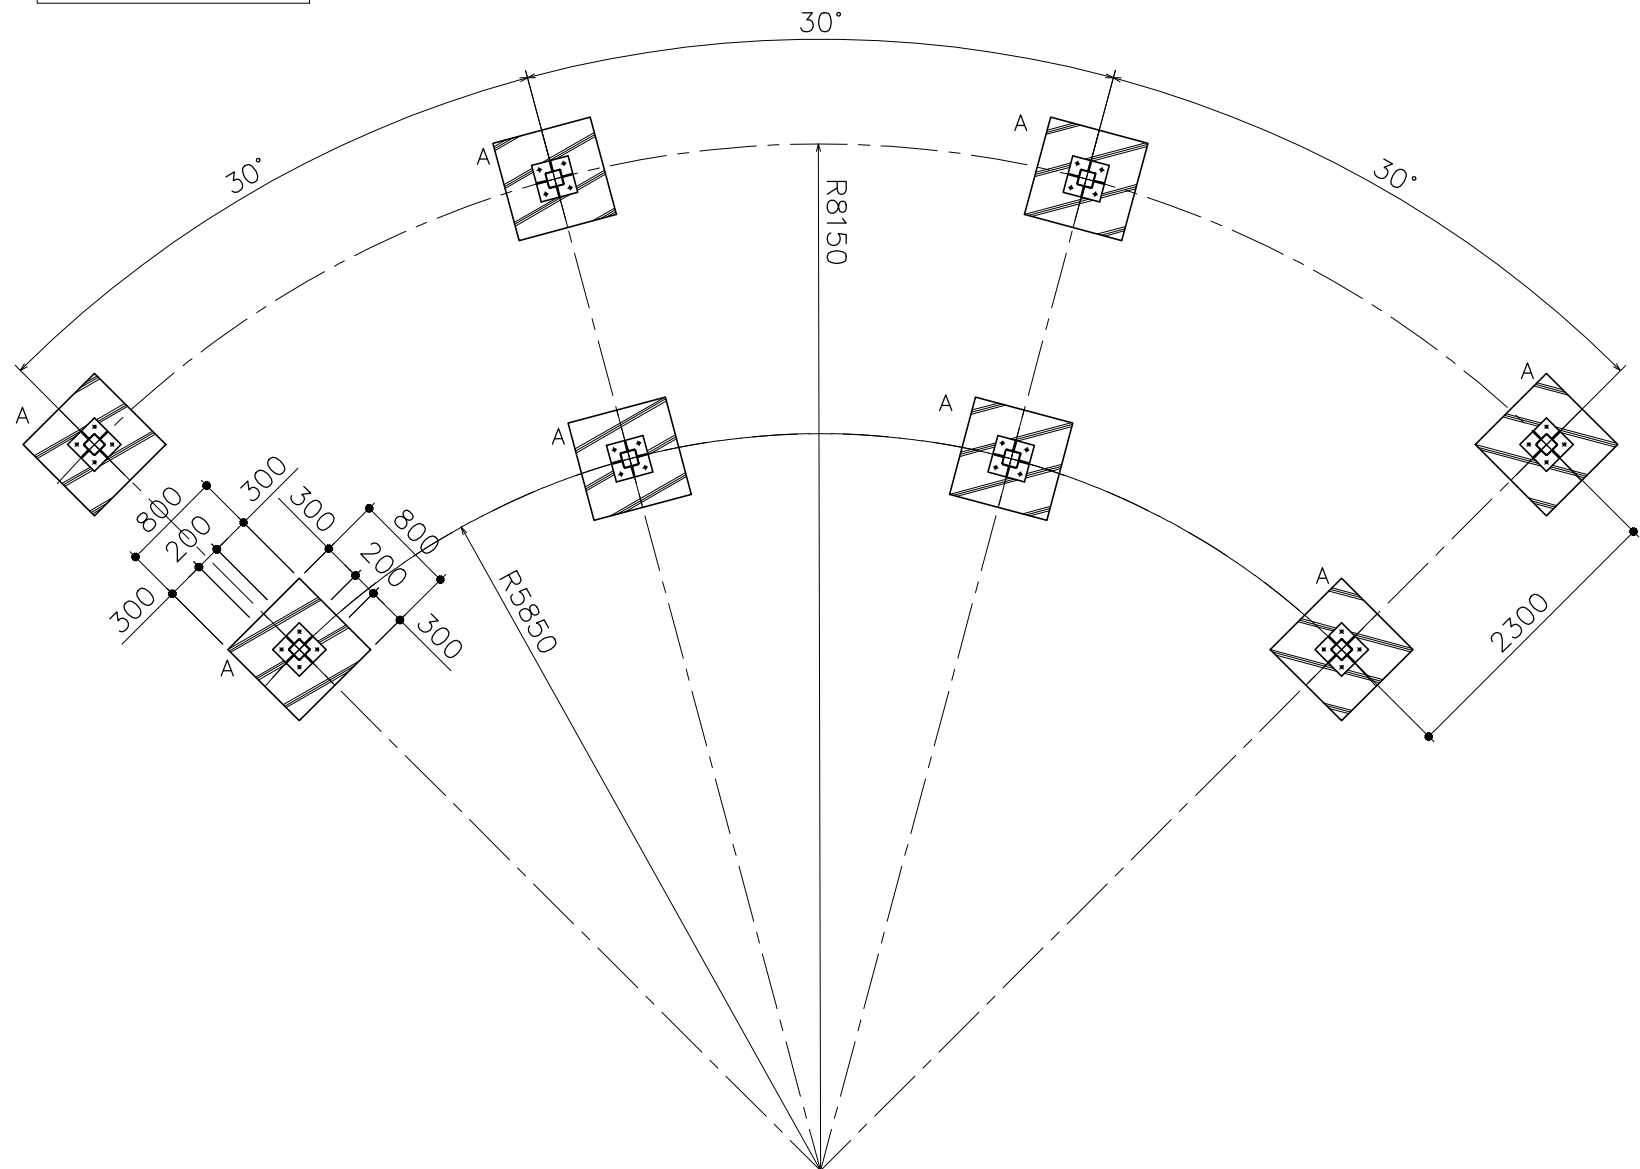

標準断面図
S= 1：60

アンカープラン
S= 1：10

立面図
S= 1：60

