

PG10-PS123


パーゴラ (リサイクルウッド柱)

S=図示 (NAMZ)


特記事項 (3)
塗装 下地：ジンクロメートメッキ
下塗：特殊エポキシ樹脂系プライマー塗装
仕上：[合成樹脂高温焼付塗装]
[合成樹脂常温乾燥塗装]

ボルト・ナットは、全てステンレスとする。(アンカーボルトは除く)
ルーバーは、パイン材とし、珪水性T-WPステイン塗装仕上げとする。
支柱化粧板は、MEDウッド-Fとする。
製品は、ISO9001・ISO14001両規格認証取得企業で製造された製品とする。
製品は、(一社)日本公園施設業協会・団体賠償責任保険に加入した製品とする。


平面図
S= 1 : 40

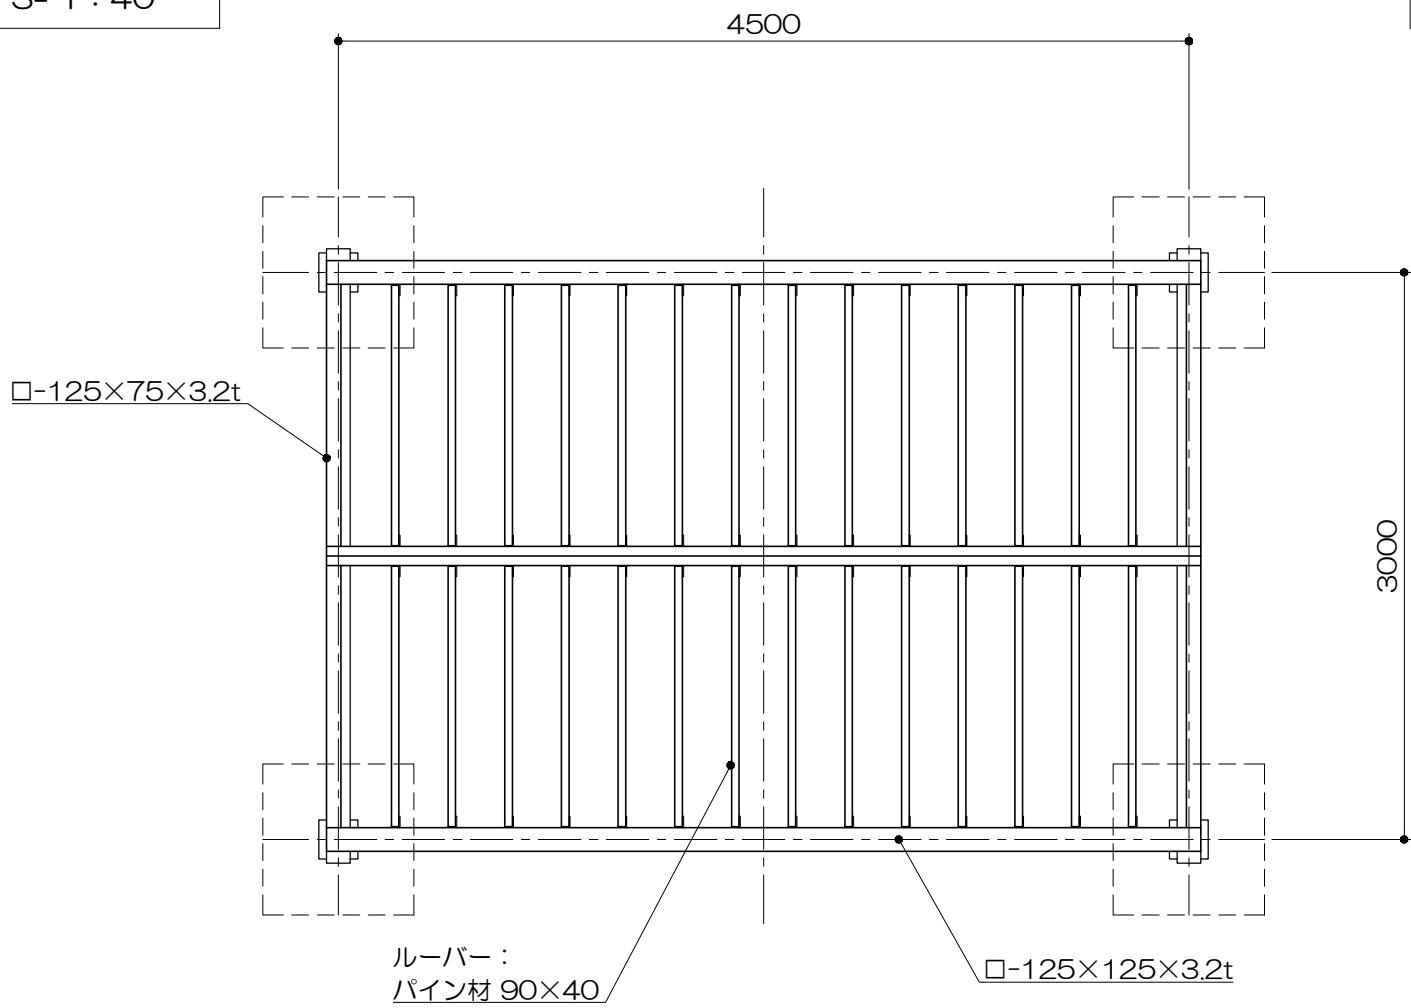


基礎平面図
S= 1 : 40

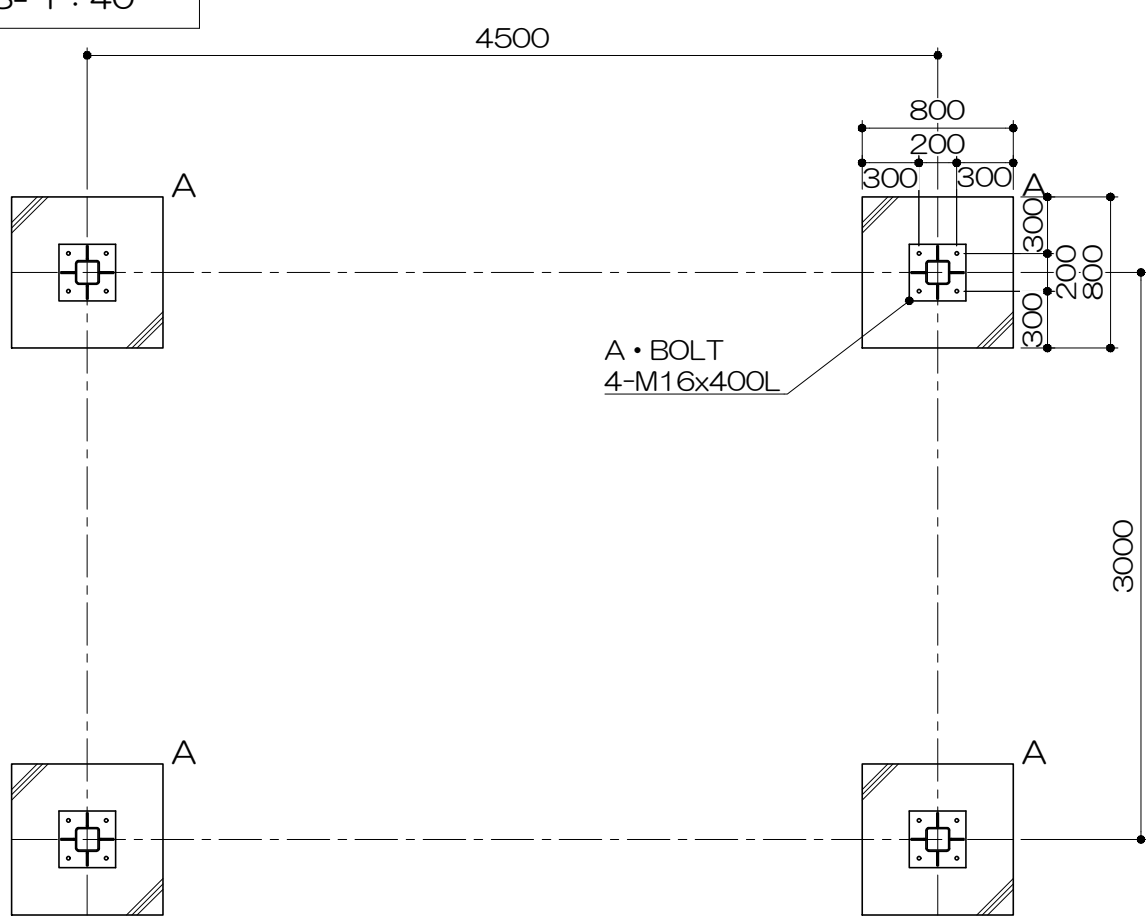

アンカープラン
S= 1 : 10

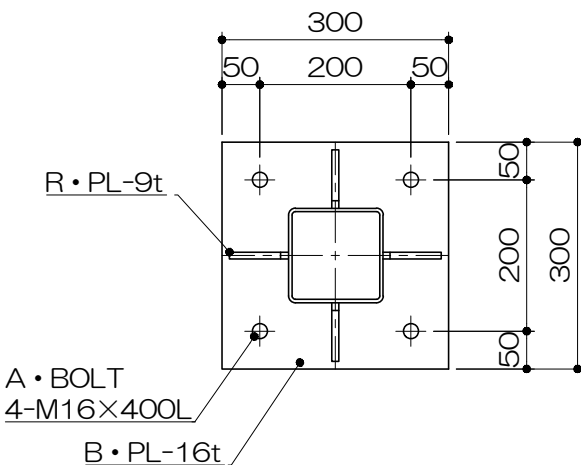

立面図
S= 1 : 40

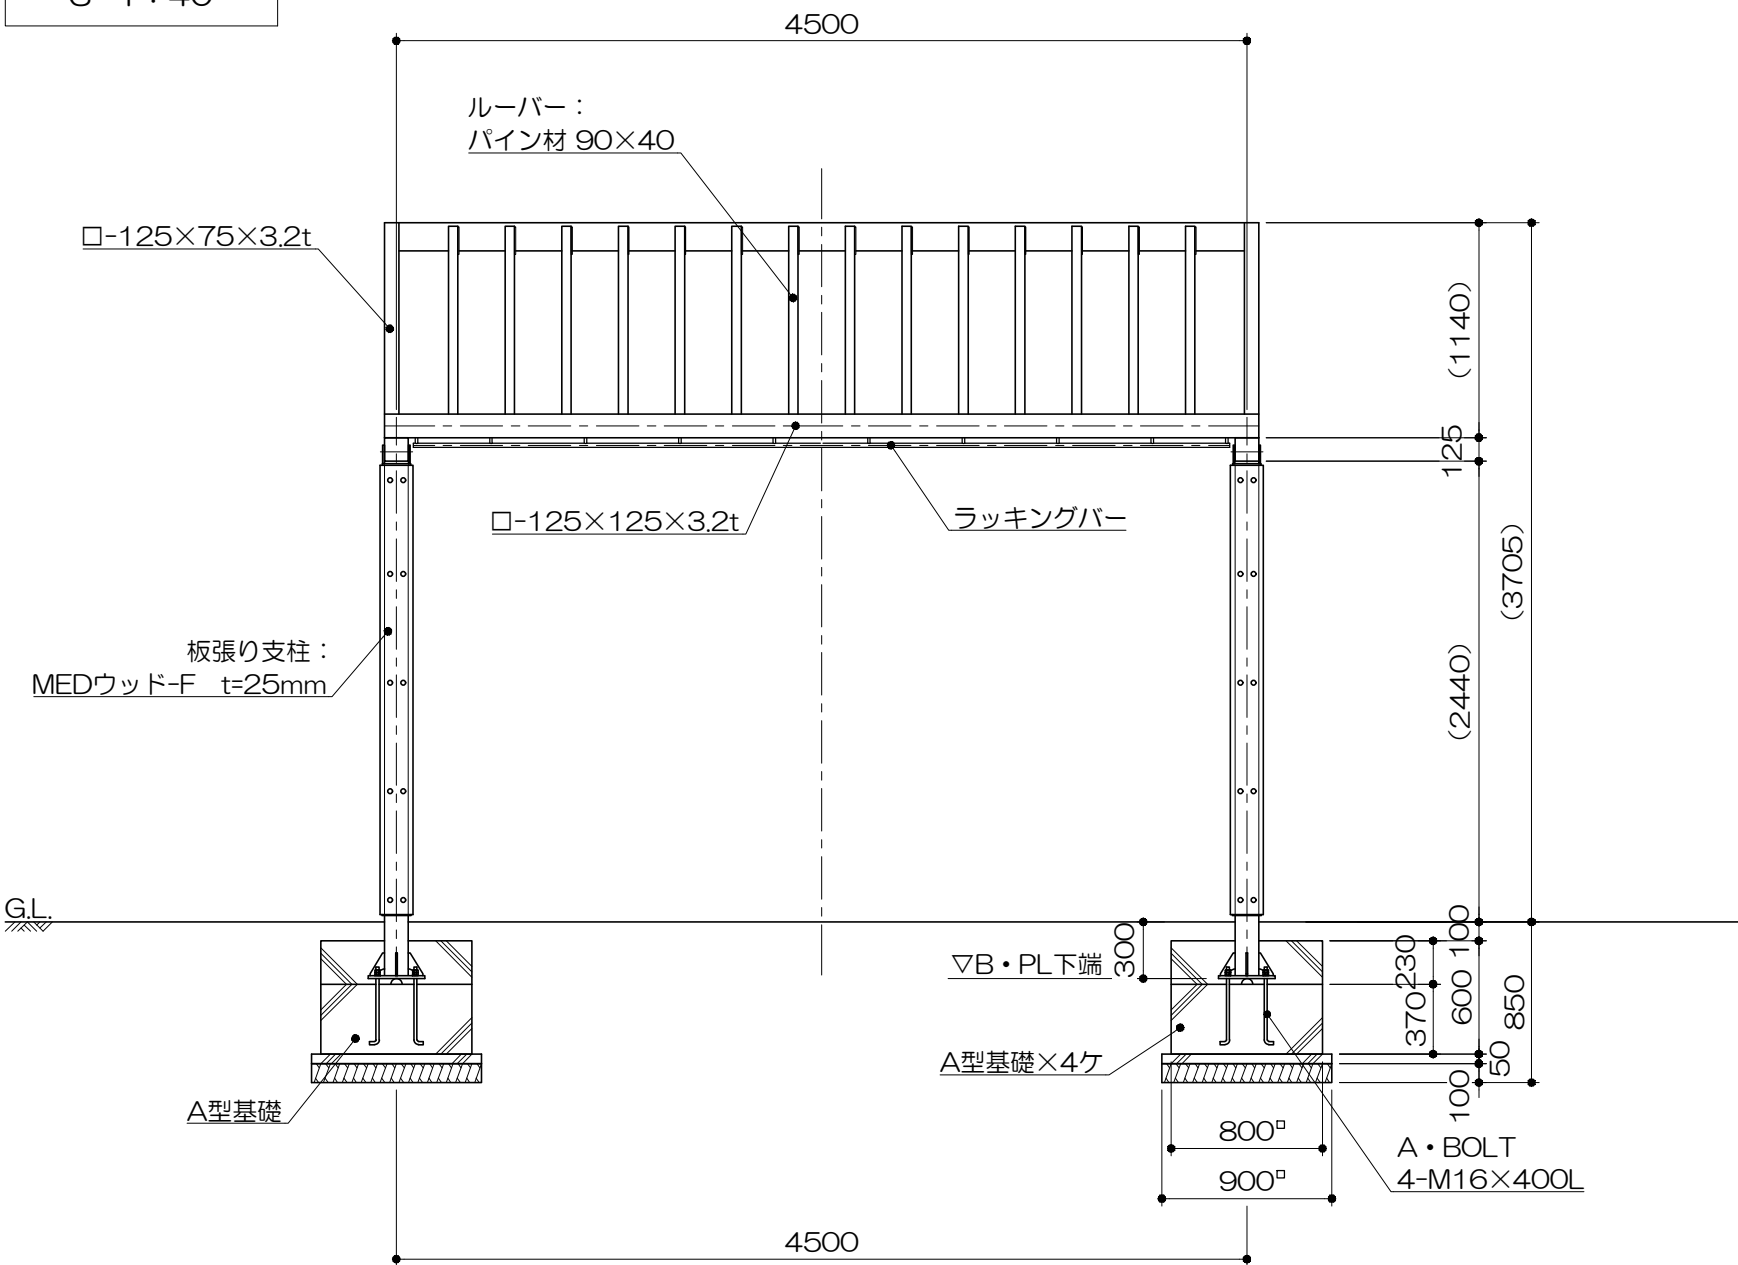

側面図
S= 1 : 40

