

パーゴラ（PCコンクリート柱）

S=図示


(NMZ)

特記事項（2）


塗装 下地：シンクロメートメッキ
下塗：特殊エポキシ樹脂系プライマー塗装
仕上：[合成樹脂高温焼付塗装]
[合成樹脂常温乾燥塗装]

ボルト・ナットは、全てステンレスとする。
ルーバーはパイン材とし、珪水性T-WPステイン塗装仕上げとする。
製品は、ISO9001・ISO14001両規格認証取得企業で製造された製品とする。
製品は、（一社）日本公園施設業協会・団体賠償責任保険に加入した製品とする。


平面図
S= 1 : 50

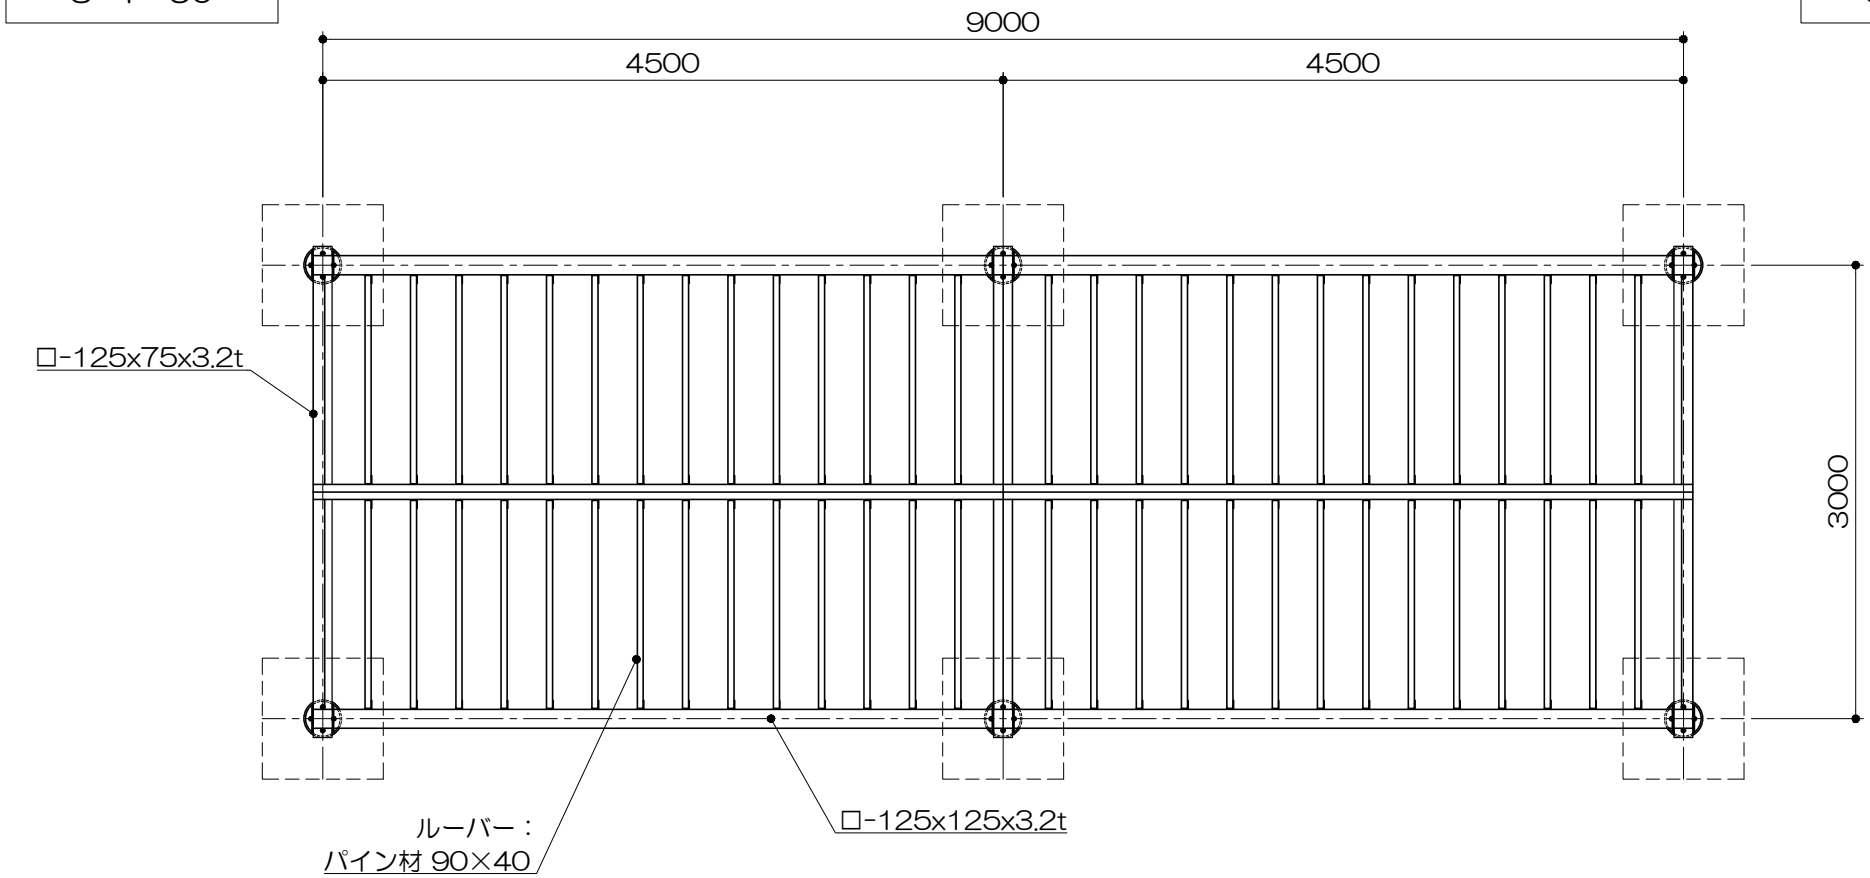

基礎平面図
S= 1 : 50

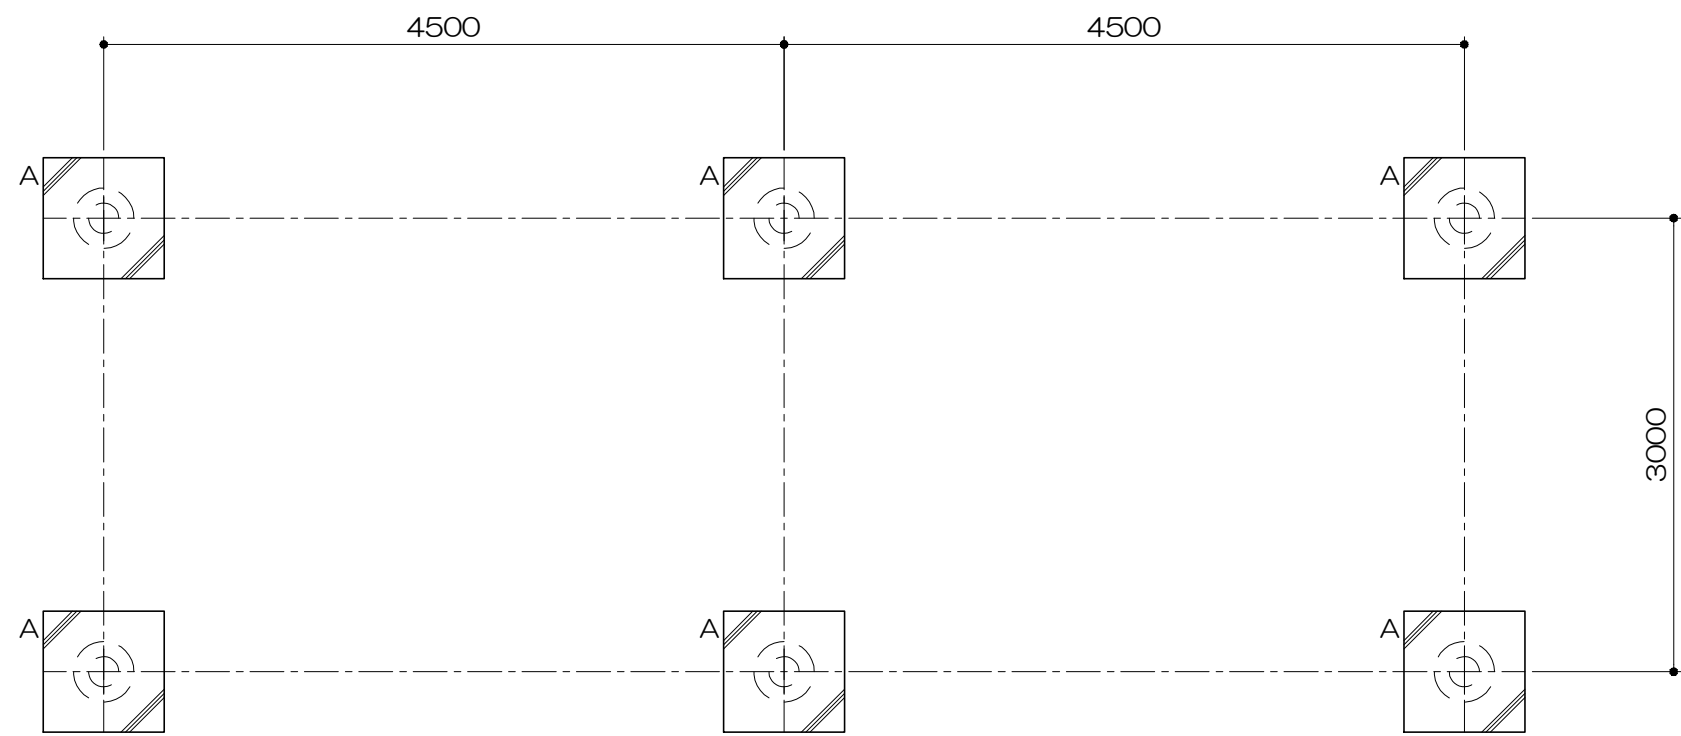

立面図
S= 1 : 50

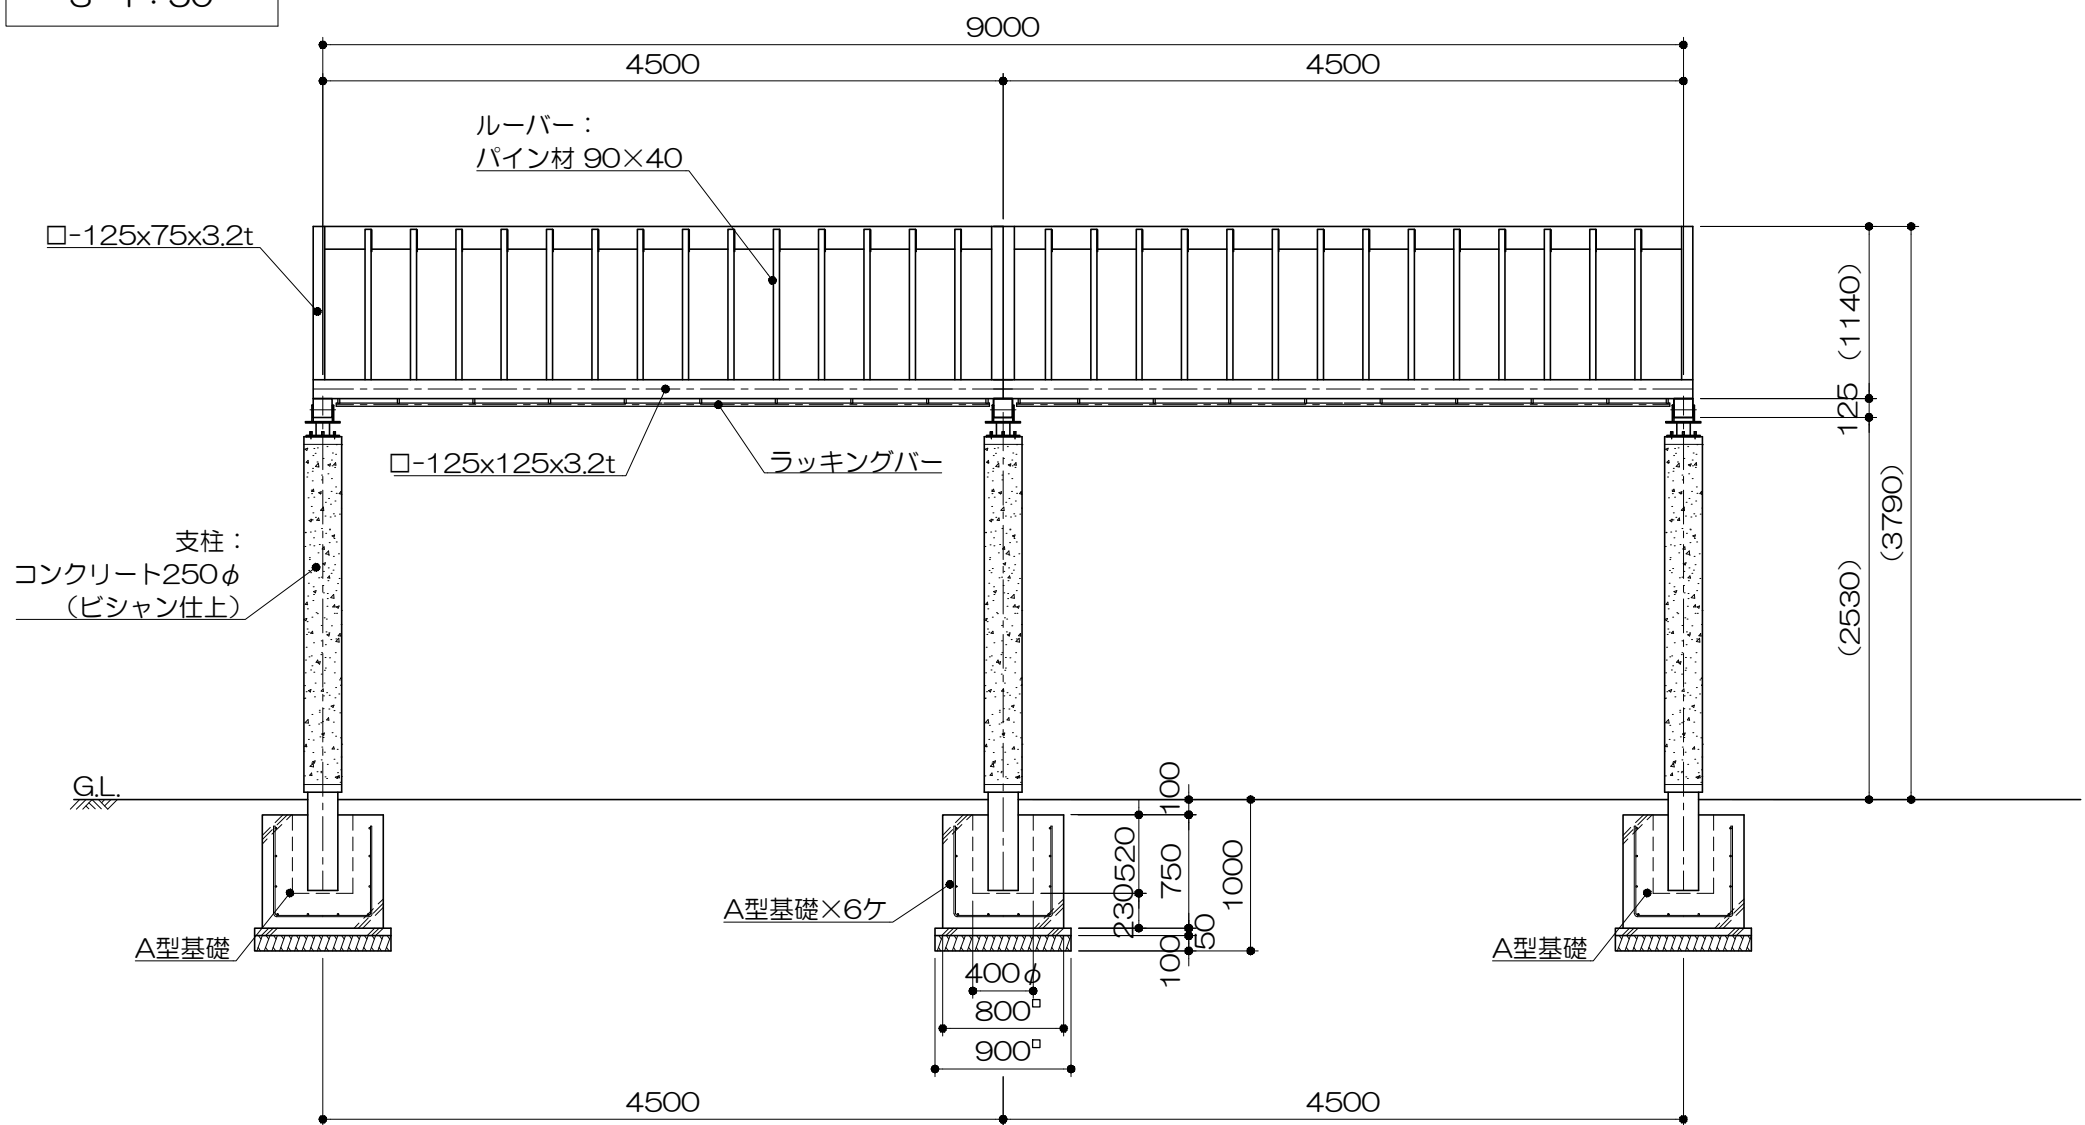

側面図
S= 1 : 50

