



平面図
S= 1:50

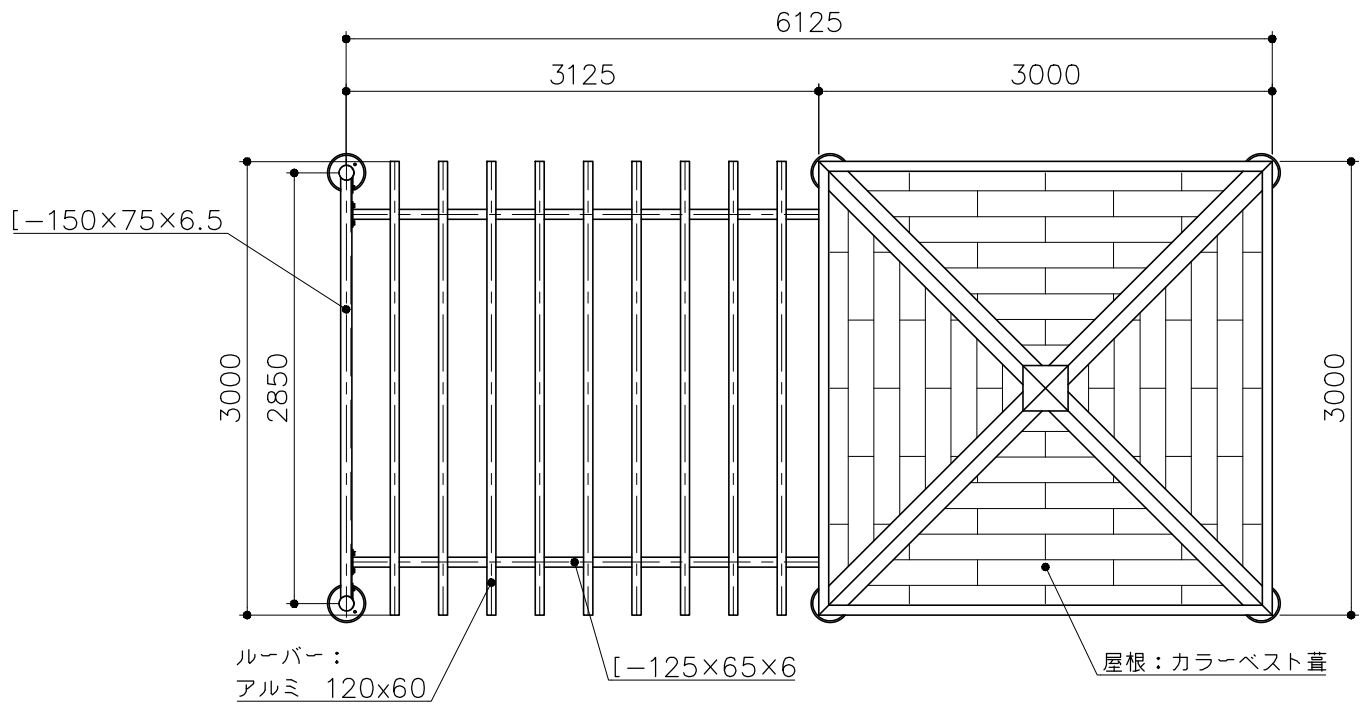


基礎平面図
S= 1:50

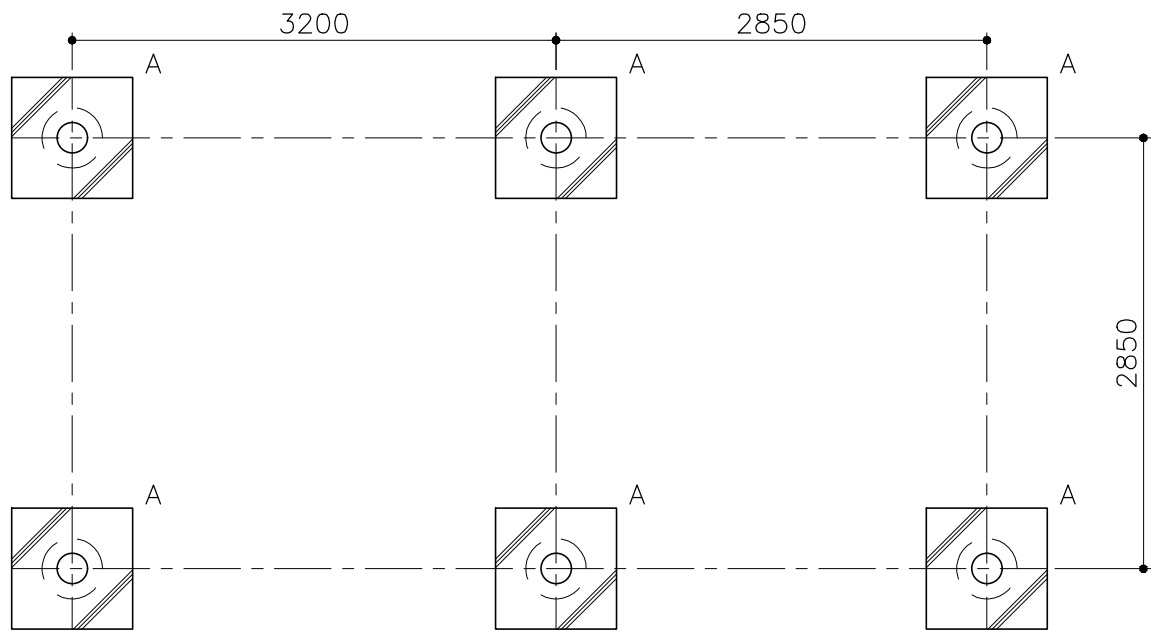


PG10-PS185
パーゴラ・シェルター (PCコンクリート柱)
S=図示 (MUD)

特記事項(4)
塗装 下地: ジンクロメートメッキ
下塗: 特殊エポキシ樹脂系プライマー塗装
仕上: [合成樹脂高温焼付塗装]
[合成樹脂常温乾燥塗装]
ボルト・ナットは、全てステンレスとする。
ルーバーは、アルミとする。
製品は、ISO9001・ISO14001両規格認証取得企業で製造された製品とする。
製品は、(一社)日本公園施設業協会・団体賠償責任保険に加入した製品とする。


屋根伏図
S= 1:50

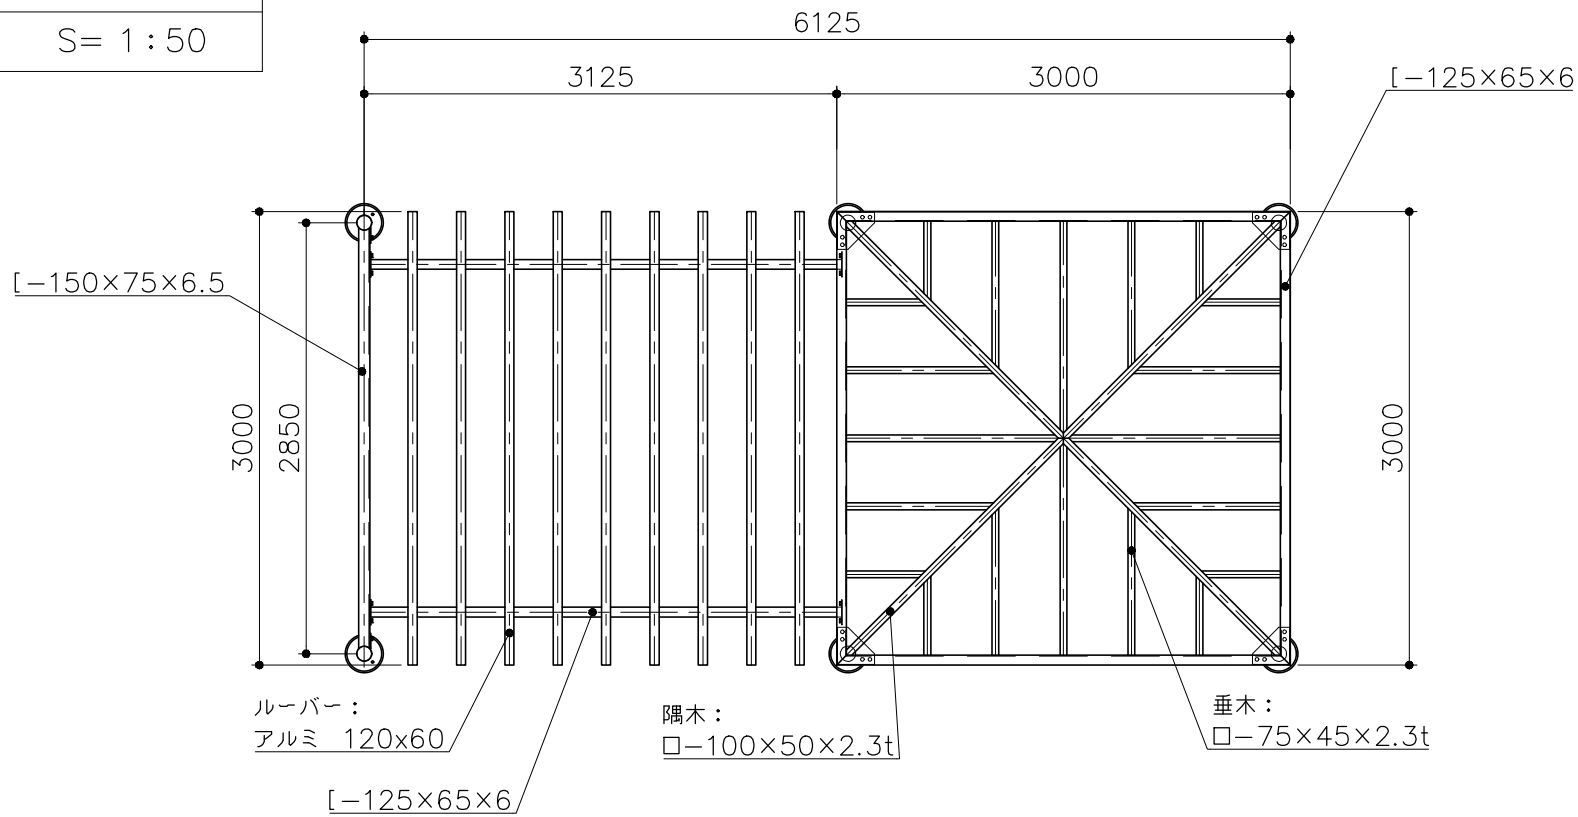

矩計図
S= 1:20

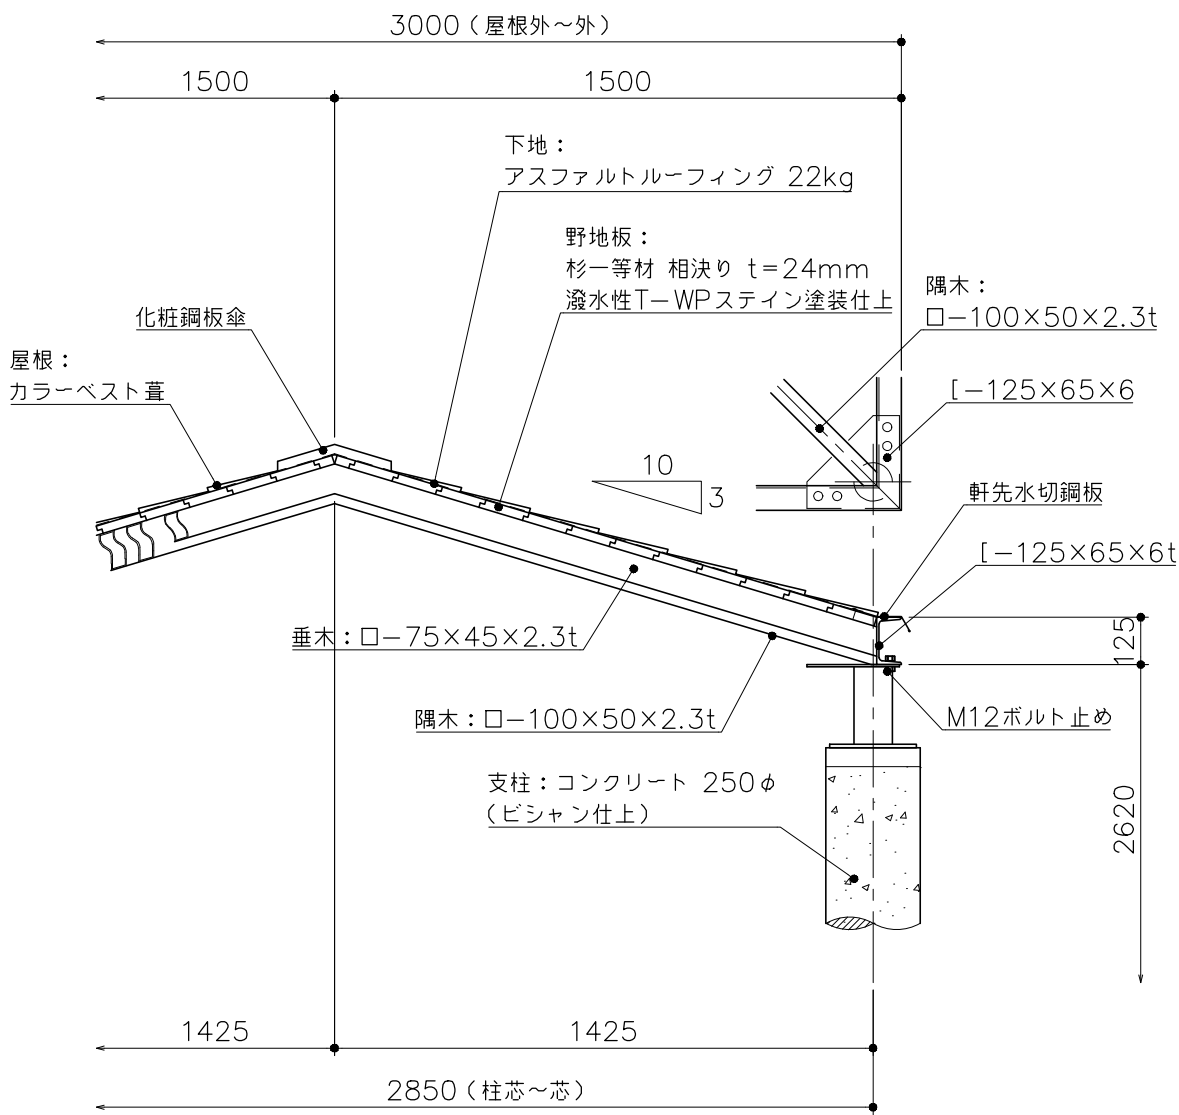

立面図
S= 1:50

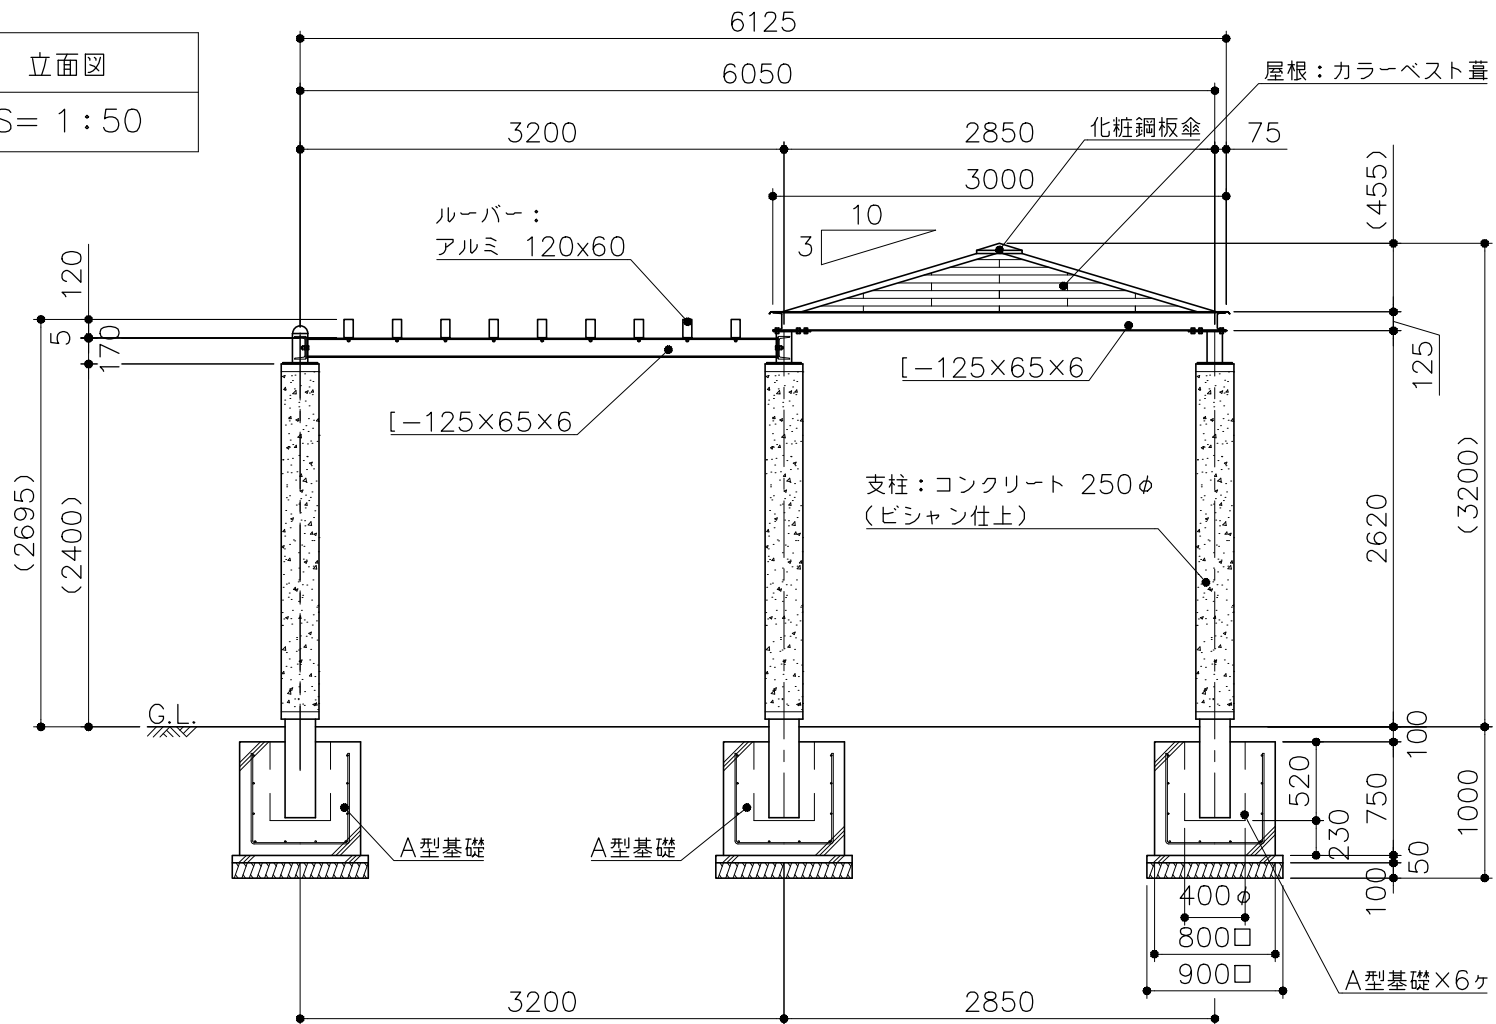

側面図
S= 1:50

