



平面図
S= 1 : 50

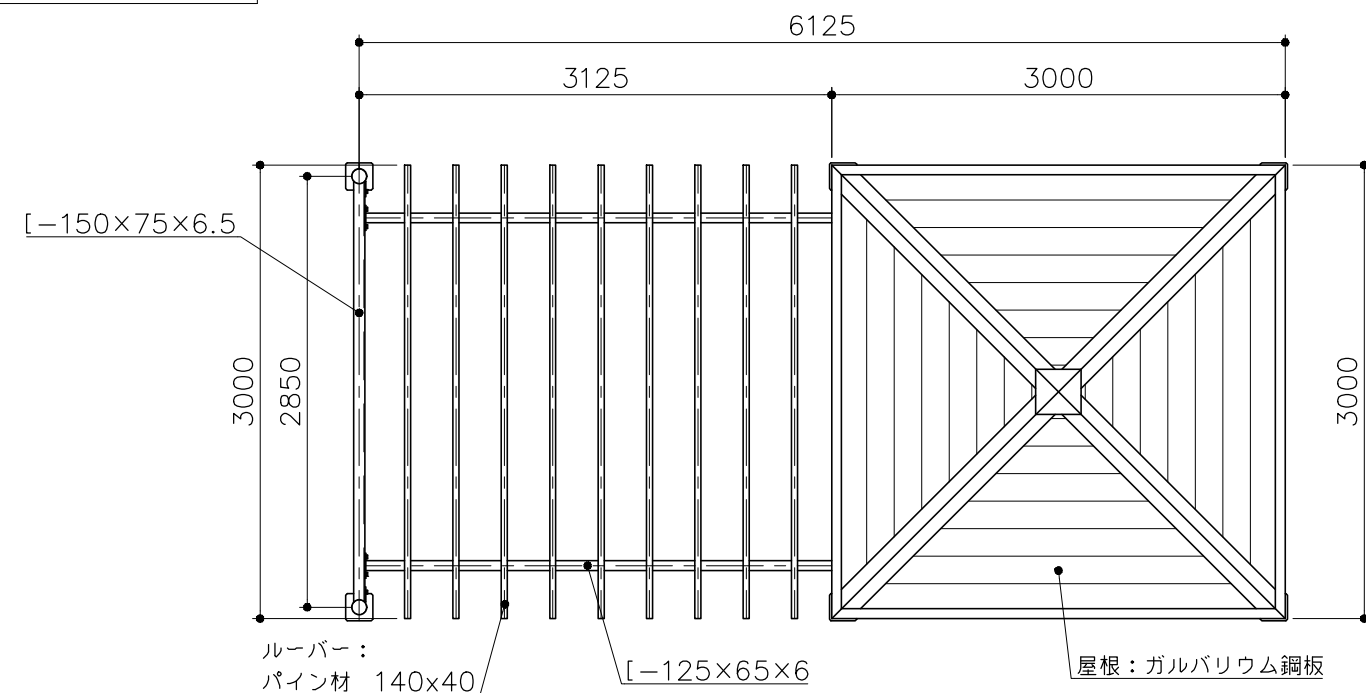

基礎平面図
S= 1 : 50

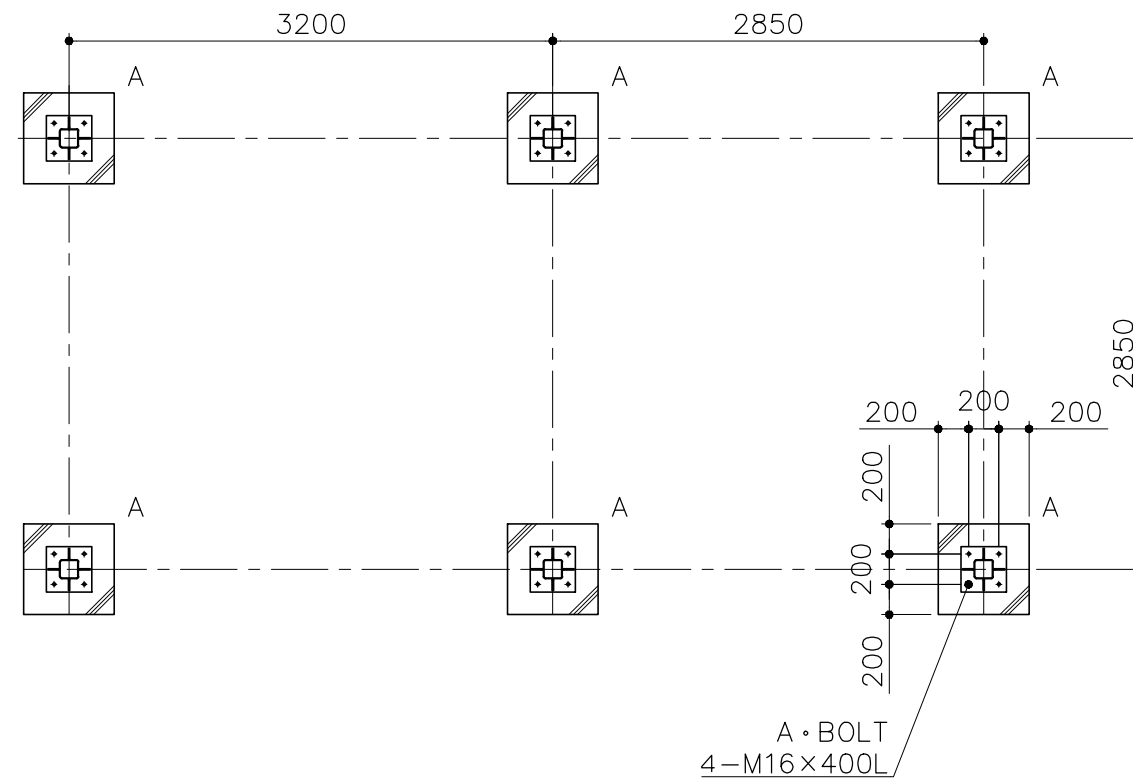

PG10-PS186
パーゴラ・シェ ルター (リサイクルウッド柱)
S=図示 (FUD)


特記事項（５）

塗装 下地：ジクロロメートメッキ
下塗：特殊エポキシ樹脂系プライマー塗装
仕上：[合成樹脂高温焼付塗装]
[合成樹脂常温乾燥塗装]


ボルト・ナットは、全てステンレスとする。（アンカーボルトは除く）
 ルーバーはパイン材とし、撥水性T-WPステイン塗装仕上げとする。
 支柱化粧板は、MEDウッドFとする。

製品は、ISO9001・ISO14001両規格認証取得企業で製造された製品とする。
 製品は、（一社）日本公園施設業協会・団体賠償責任保険に加入した製品とする。


屋根伏図
S= 1 : 50

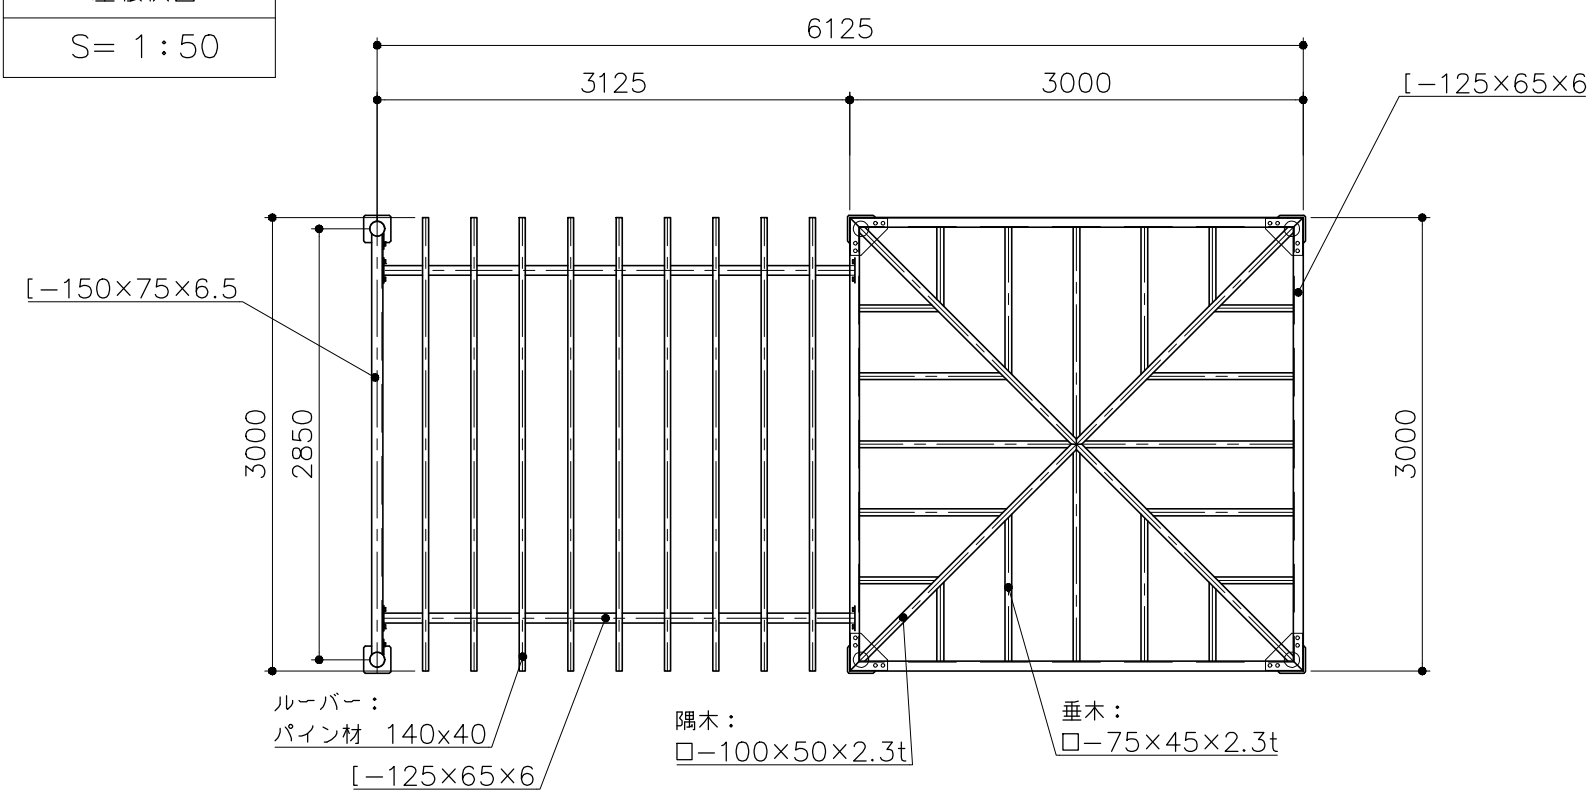


アンカープラン
S= 1:10

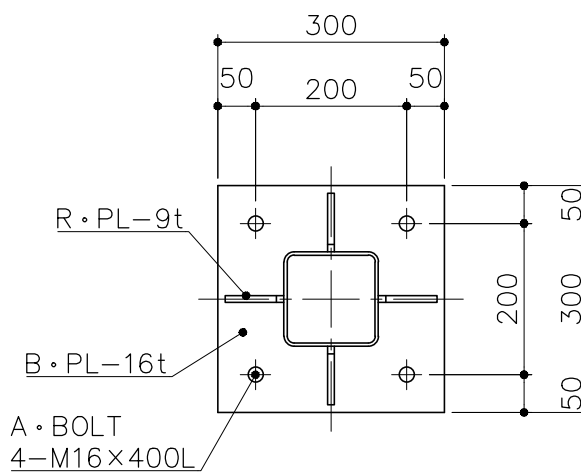

矩計図
S = 1 : 20

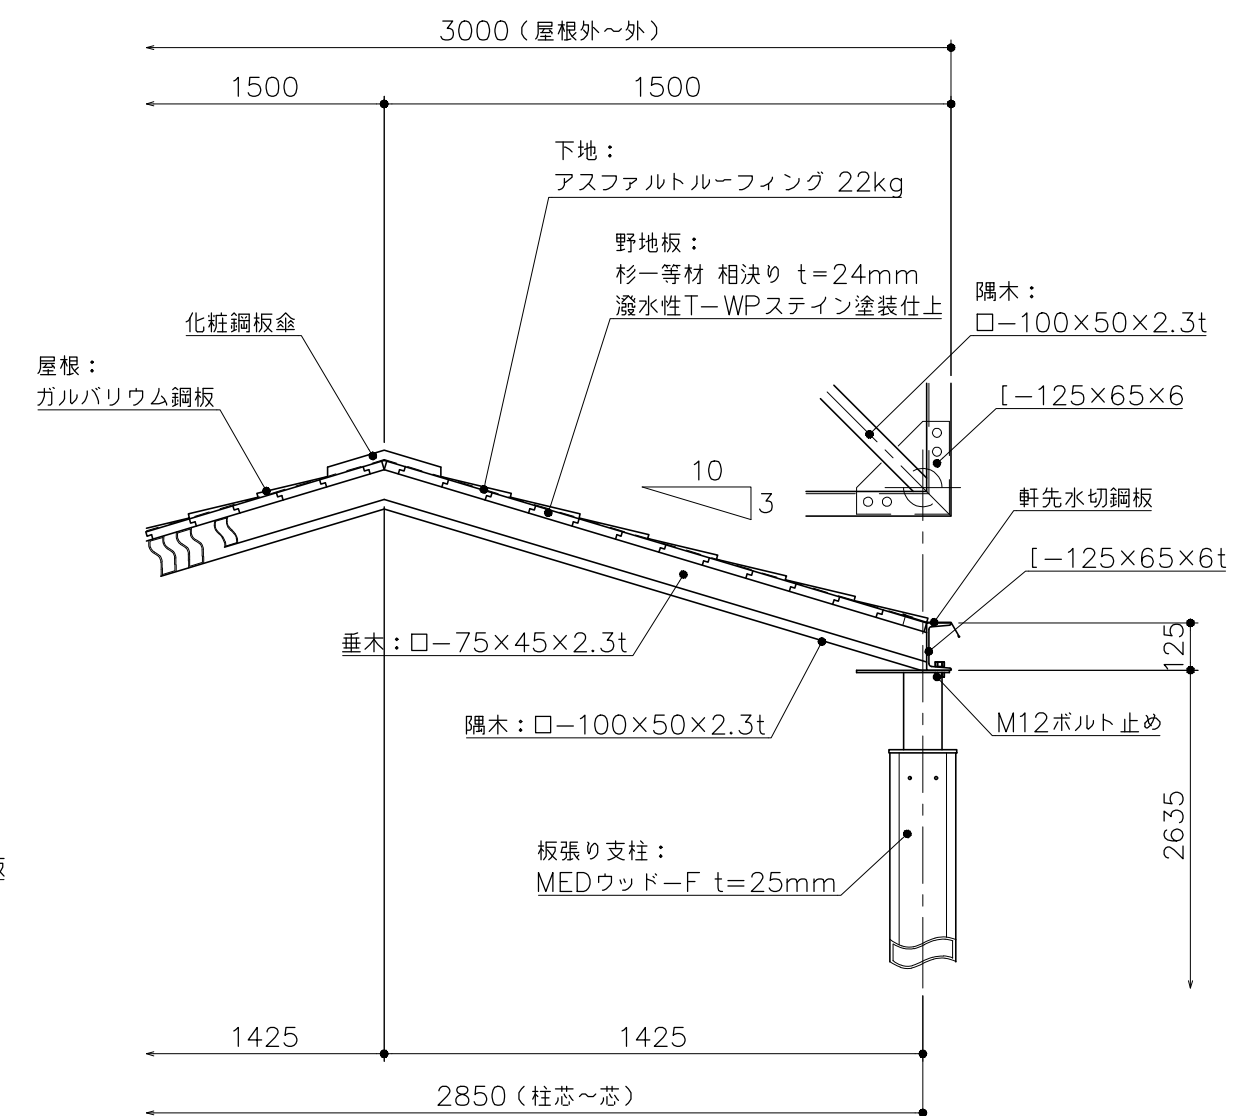

立面图
S= 1 : 50

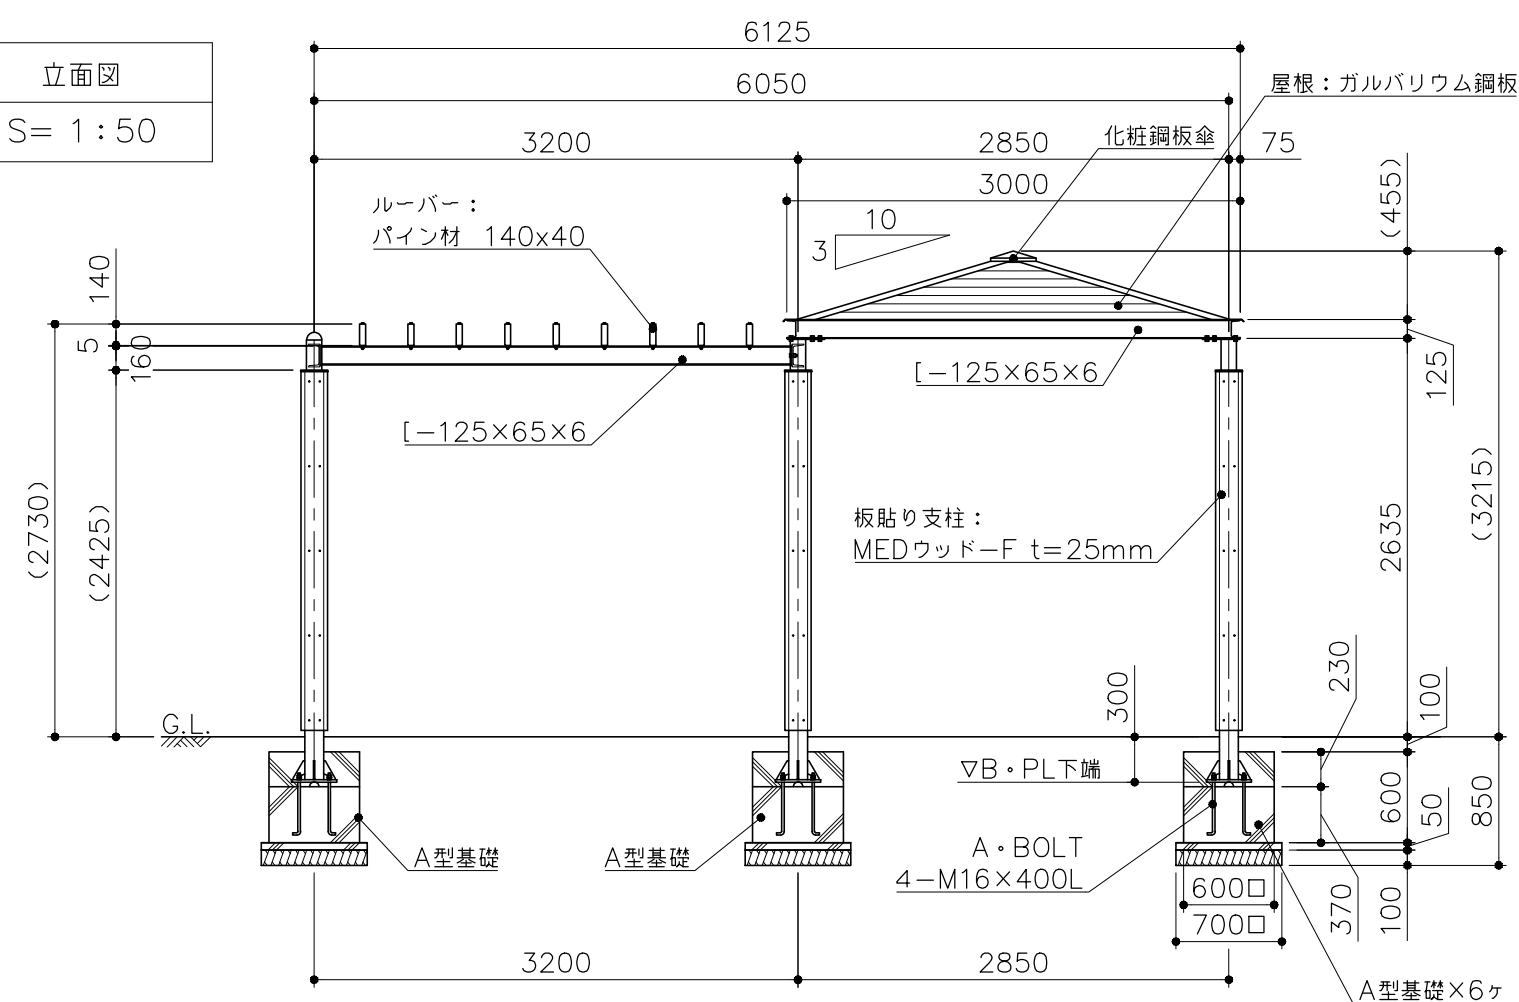

側面図
S = 1 : 50

