




平面図
S= 1：50

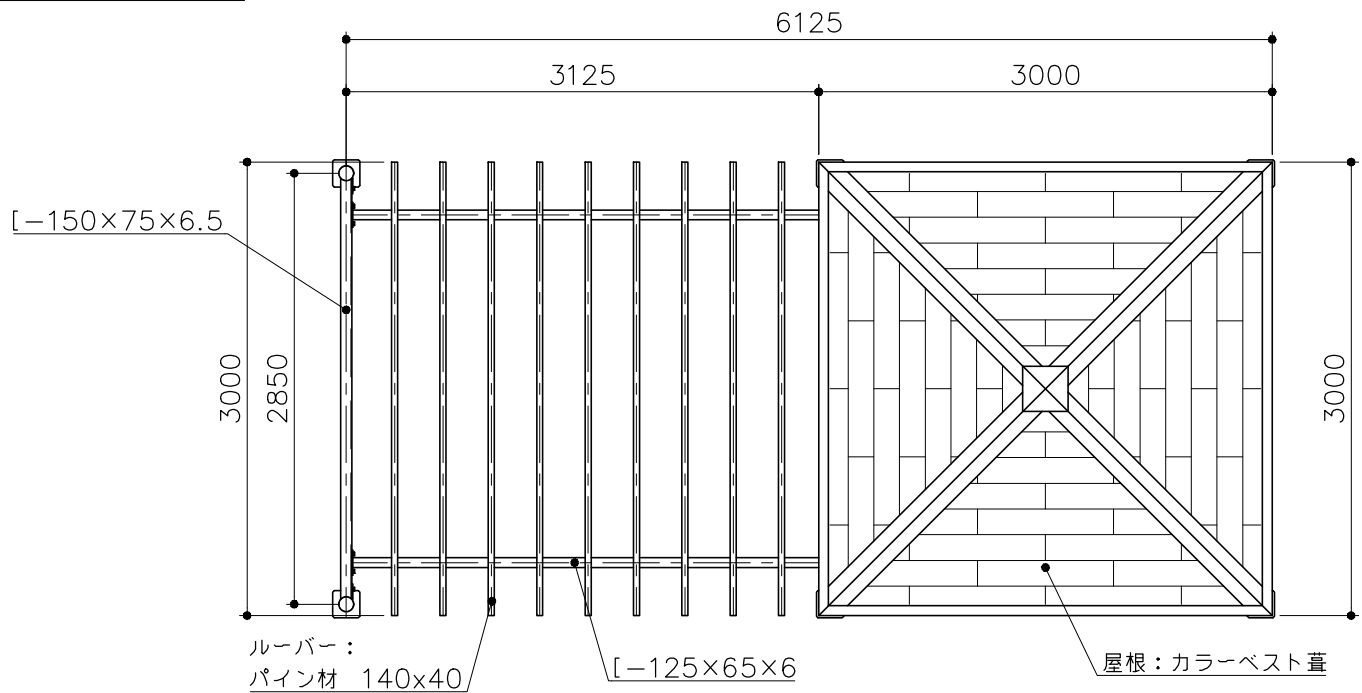


基礎平面図
S= 1：50

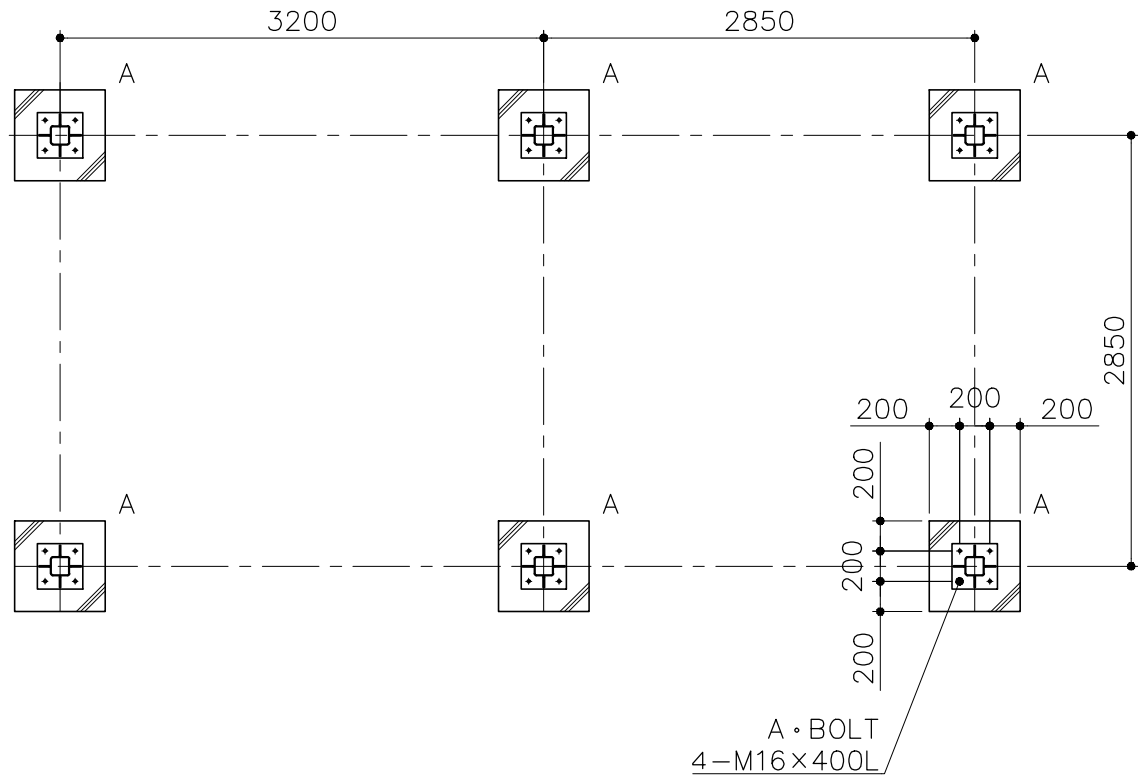


屋根伏図
S= 1：50

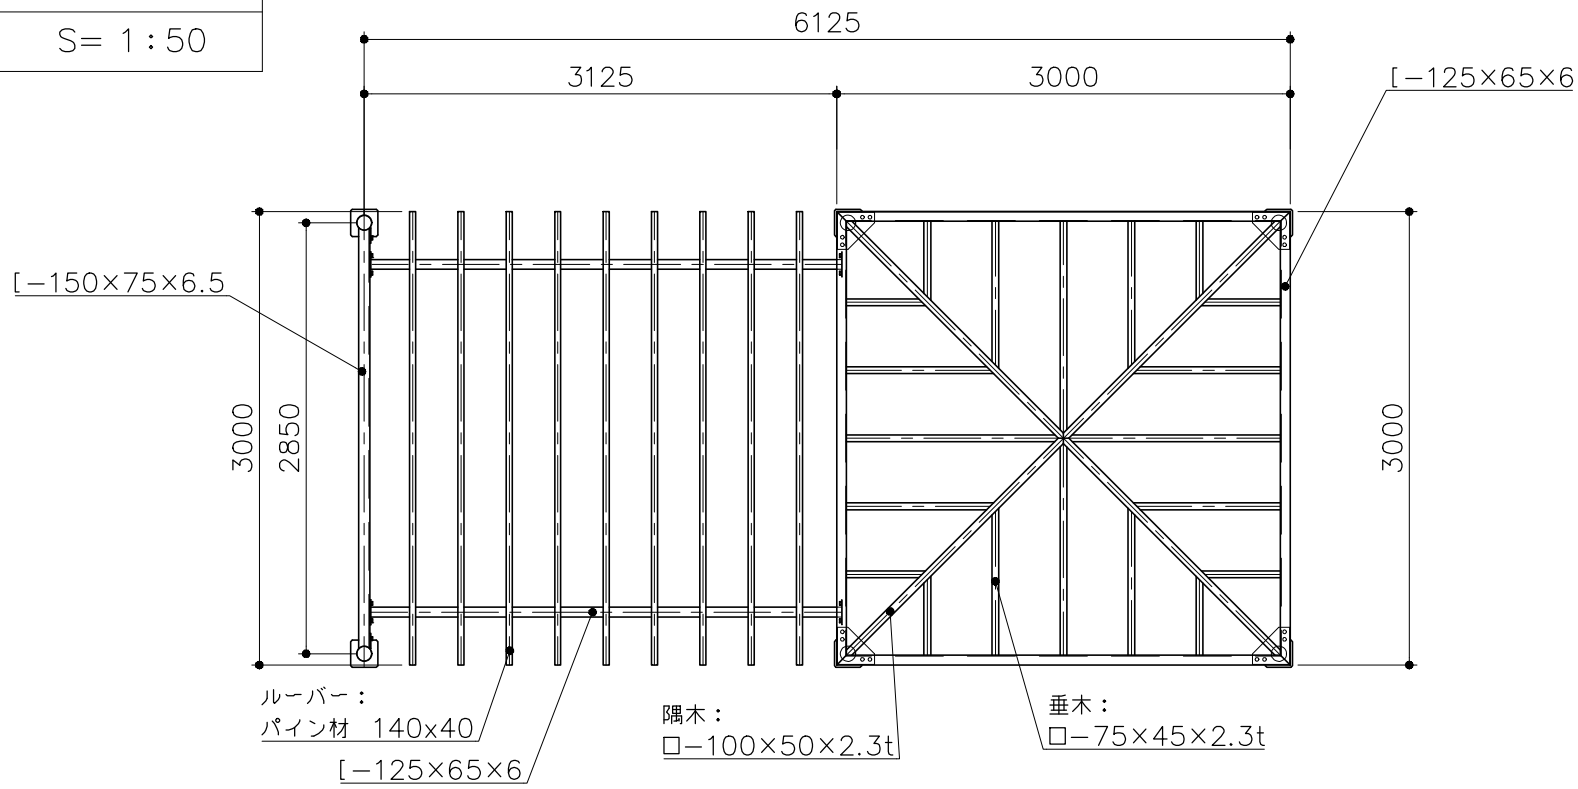


アンカープラン
S= 1：10

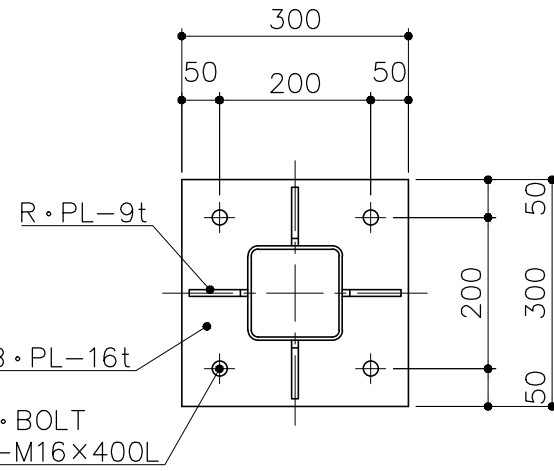

矩計図
S= 1：20

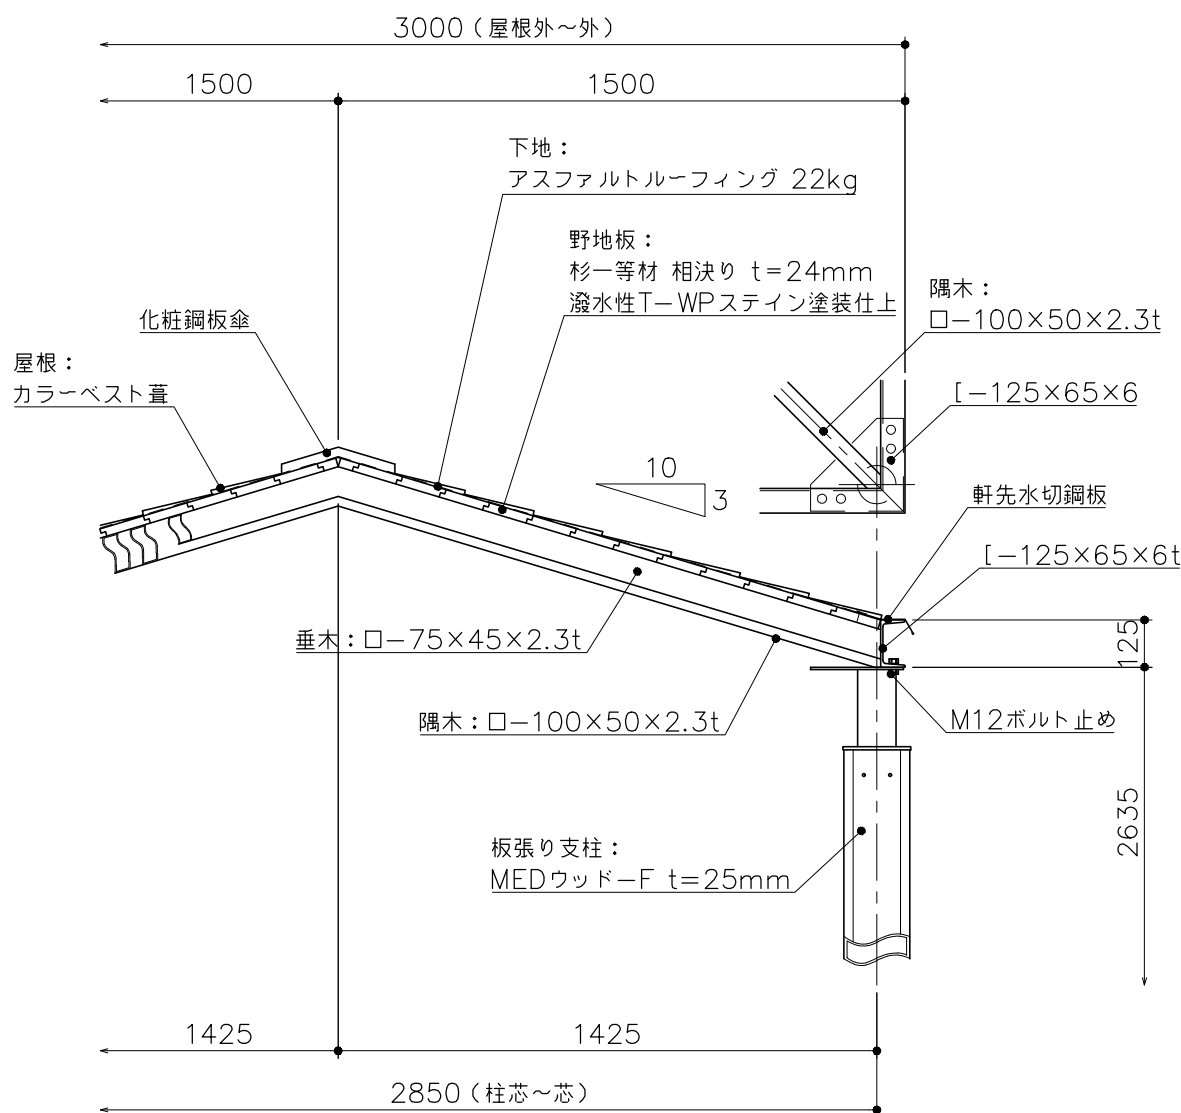

立面図
S= 1：50

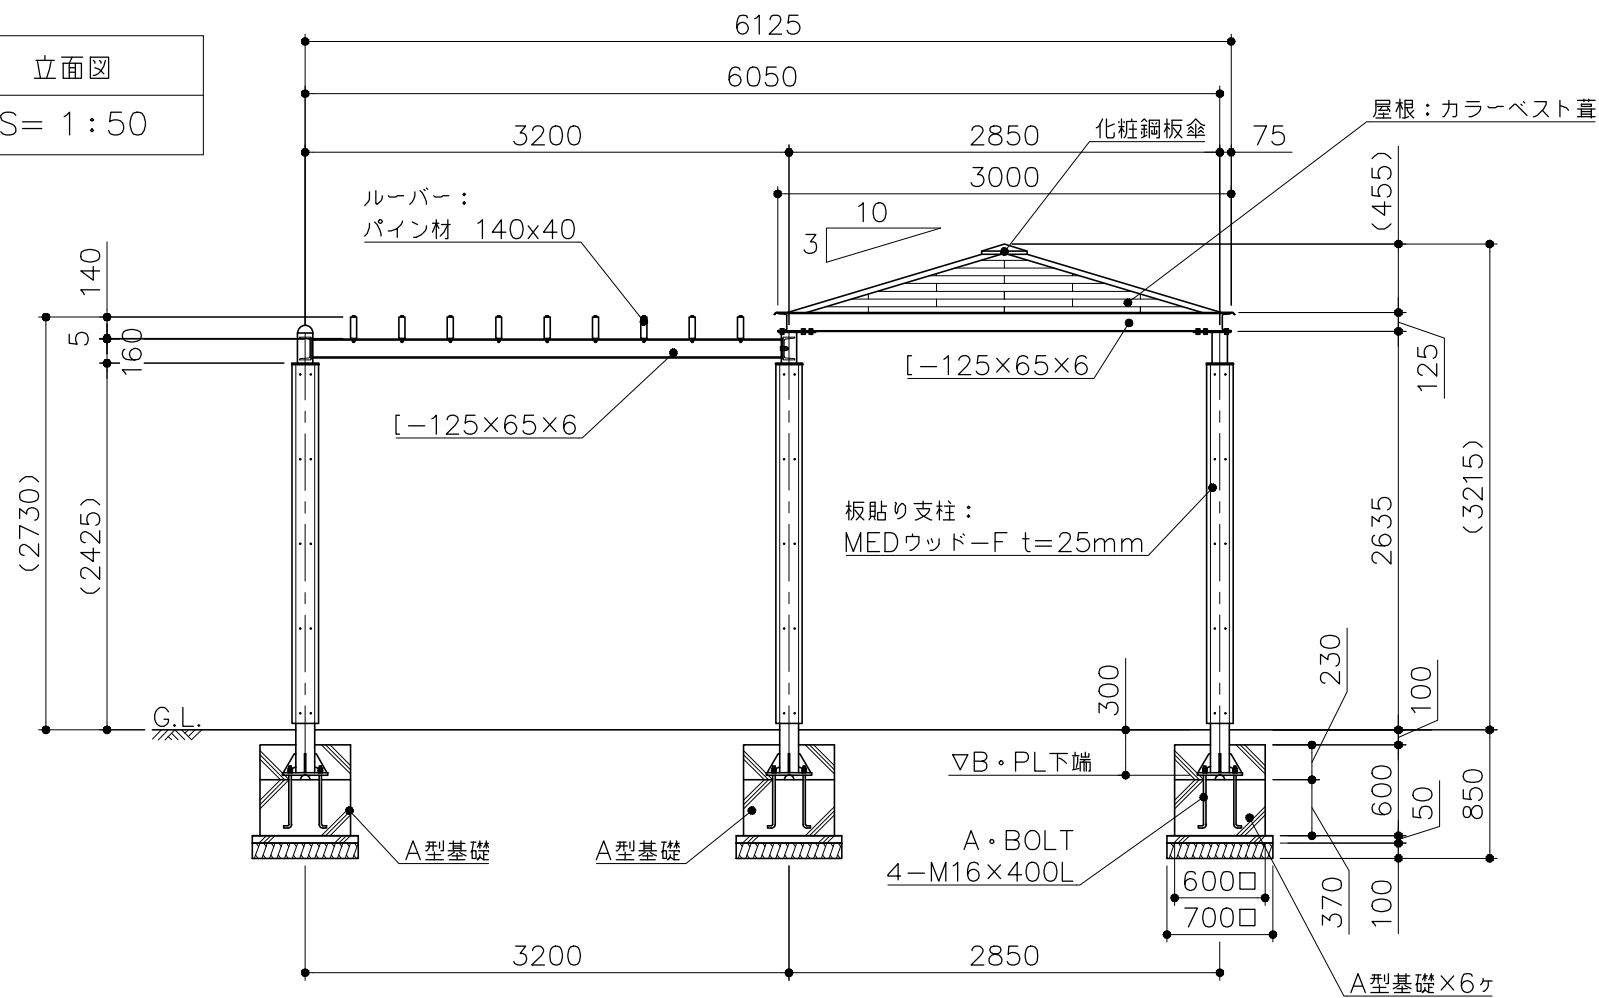

側面図
S= 1：50

