



平面図
S= 1：50

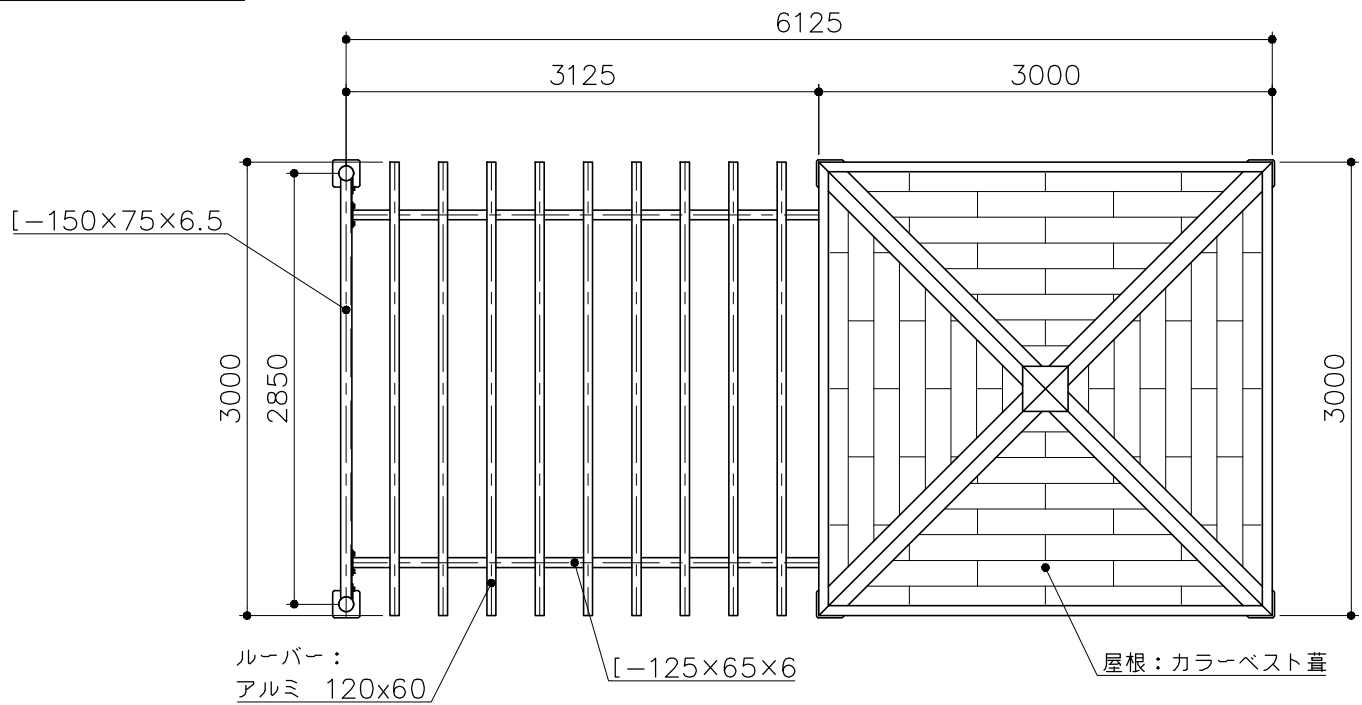


基礎平面図
S= 1：50

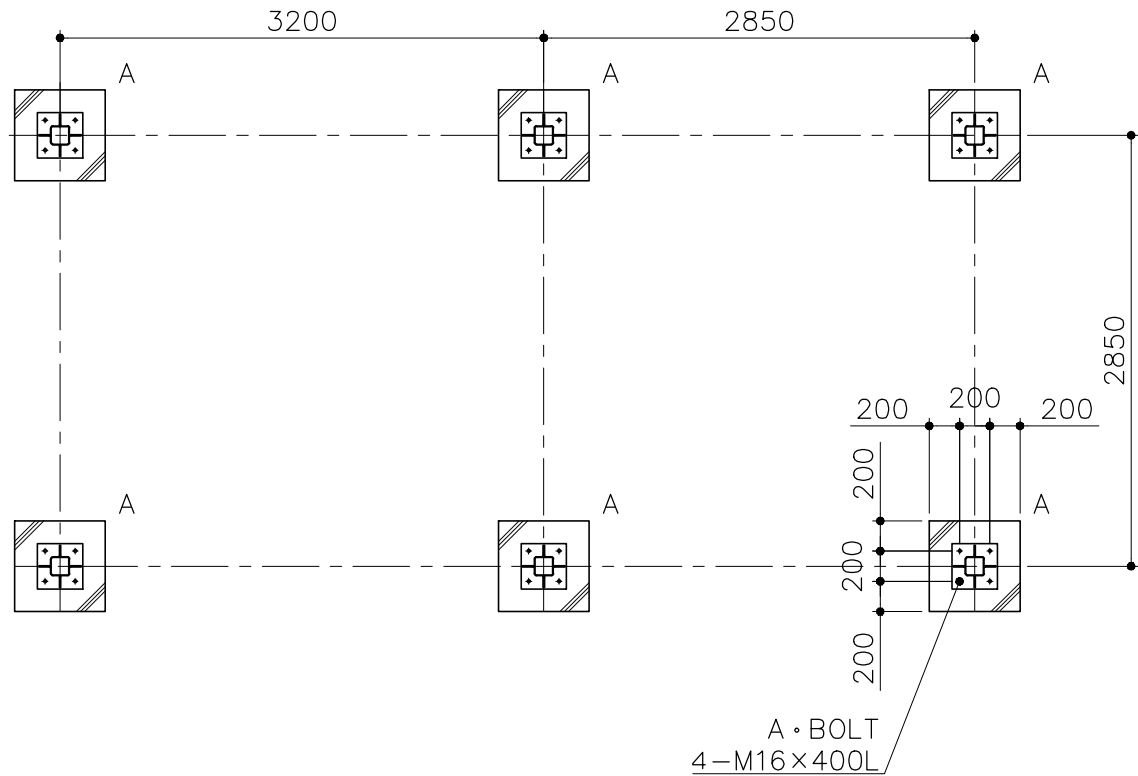


PG10-PS191
パーゴラ・シェルター (リサイクルウッド柱)
S=図示 (FUD)

特記事項 (5)
塗装 下地：ジンクロメートメッキ
下塗：特殊エポキシ樹脂系プライマー塗装
仕上：[合成樹脂高温焼付塗装]
[合成樹脂常温乾燥塗装]
ボルト・ナットは、全てステンレスとする。(アンカーボルトは除く)
ルーバーは、アルミとする。
支柱化粧板は、MEDウッド-Fとする。
製品は、ISO9001・ISO14001両規格認証取得企業で製造された製品とする。
製品は、(一社)日本公園施設業協会・団体賠償責任保険に加入した製品とする。


屋根伏図
S= 1：50

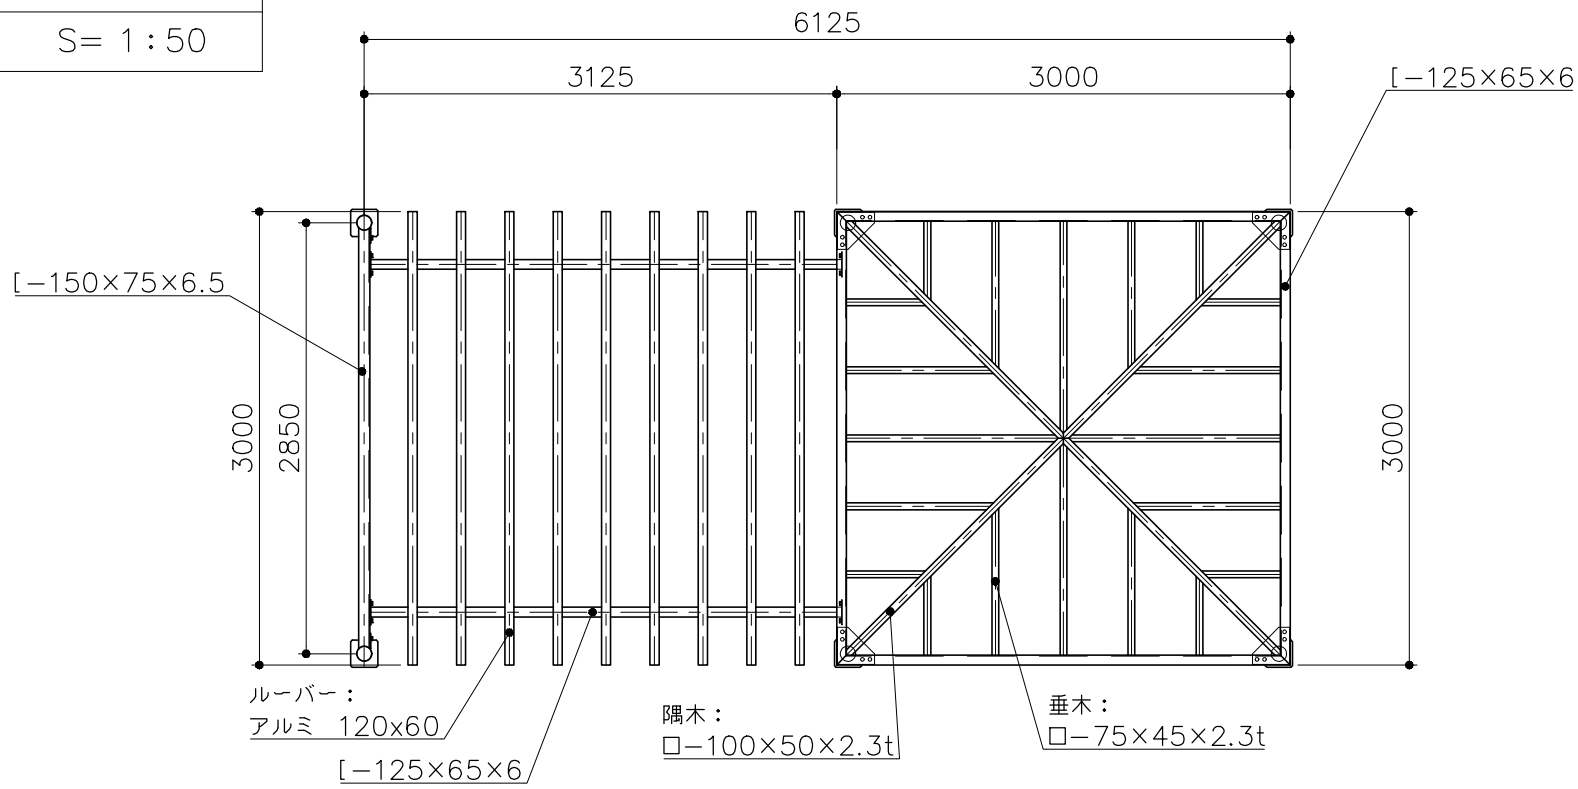


アンカープラン
S= 1：10

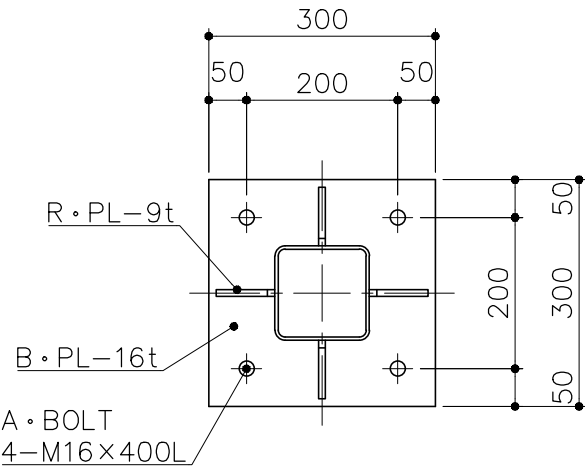

矩計図
S= 1：20

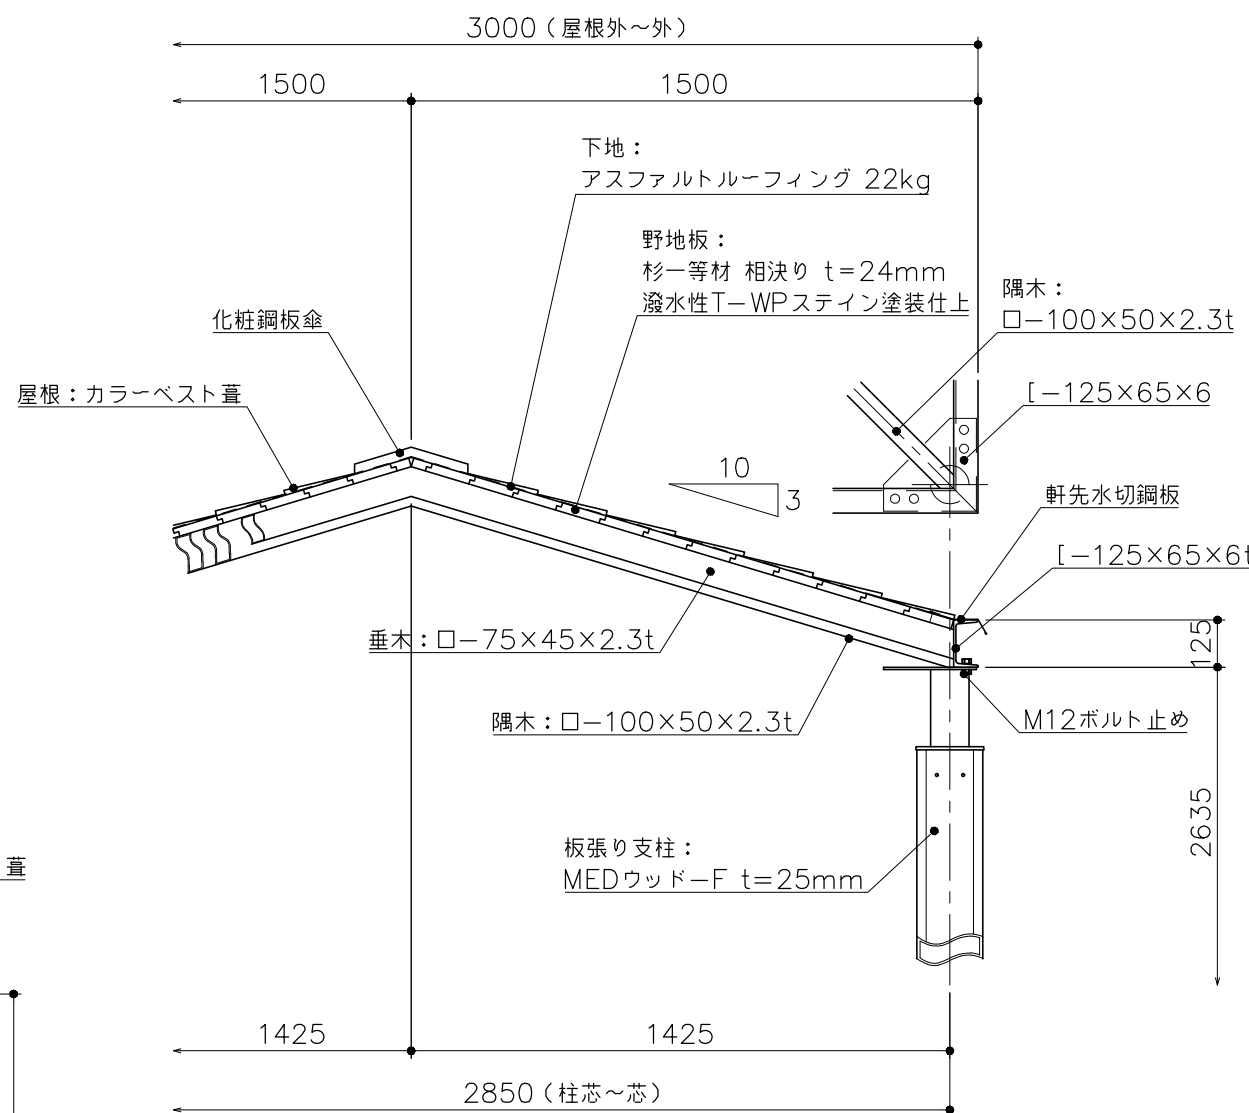

立面図
S= 1：50

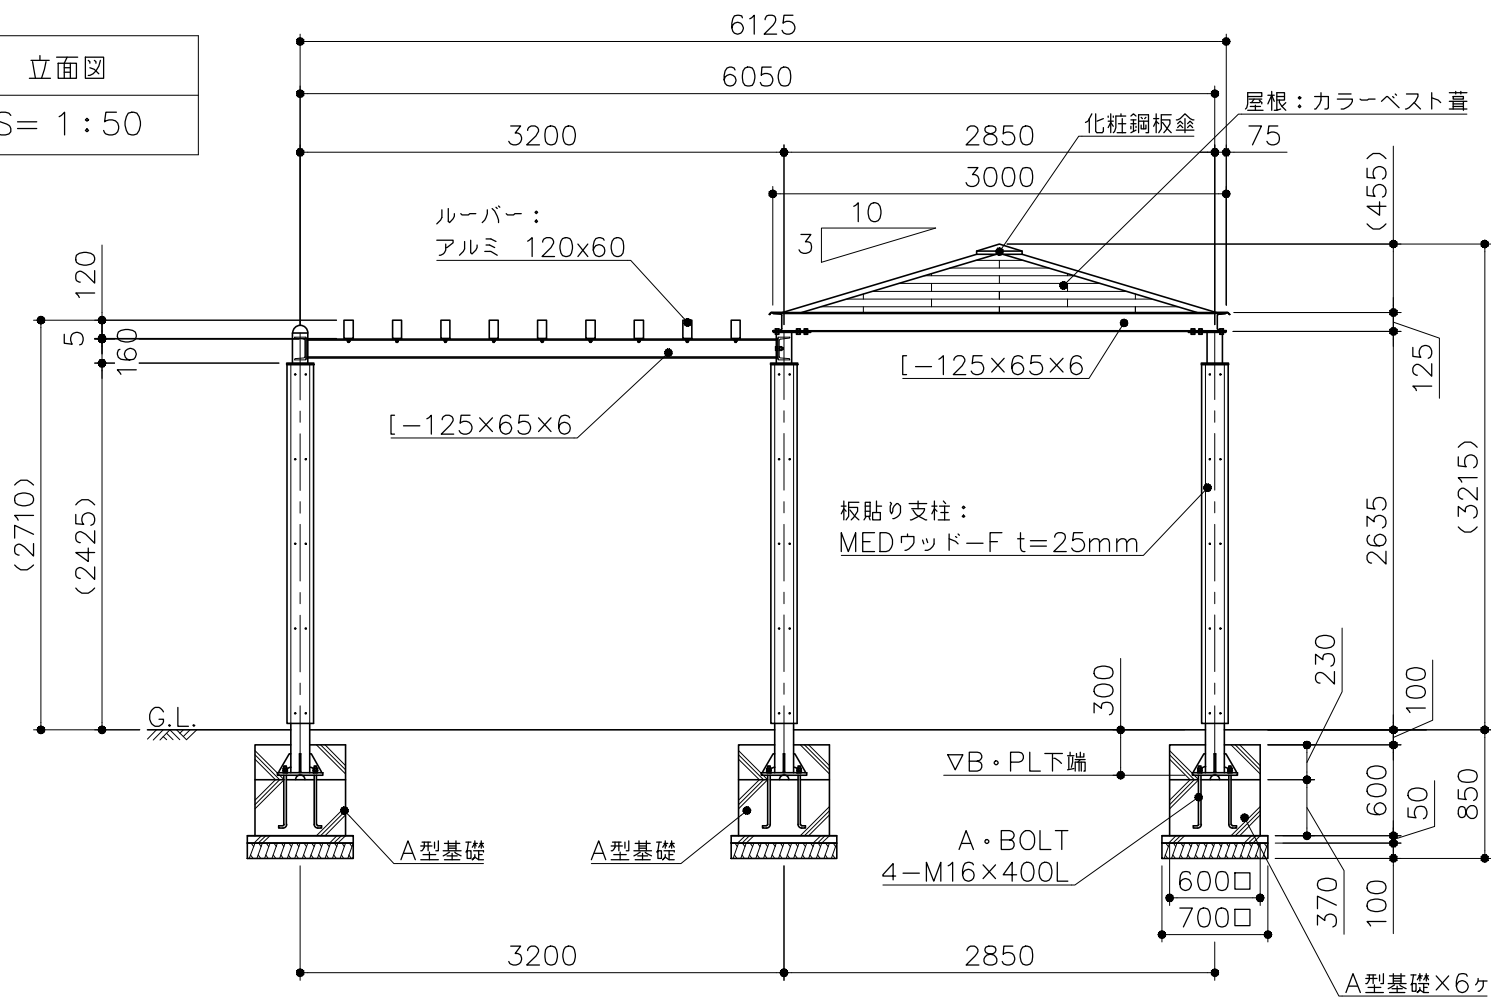

側面図
S= 1：50

