

PG10-BS009-A1

カプセルベンチ（置き式）

S=図示

(RK)


特記事項（１）

塗装 下地：ジंकロメートメッキ
下塗：特殊エポキシ樹脂系プライマー塗装
仕上：〔合成樹脂高温焼付塗装〕
〔合成樹脂常温乾燥塗装〕

ボルト・ナットはジंकロメートメッキとする。
製品は、ISO9001・ISO14001両規格認証取得企業で製造された製品とする。
製品は、（一社）日本公園施設業協会・団体賠償責任保険に加入した製品とする。
※備蓄品内容については、監督員の協議の上決定とする。
※サイン内容については、監督員の協議の上決定とする。


平面図

S= 1:10

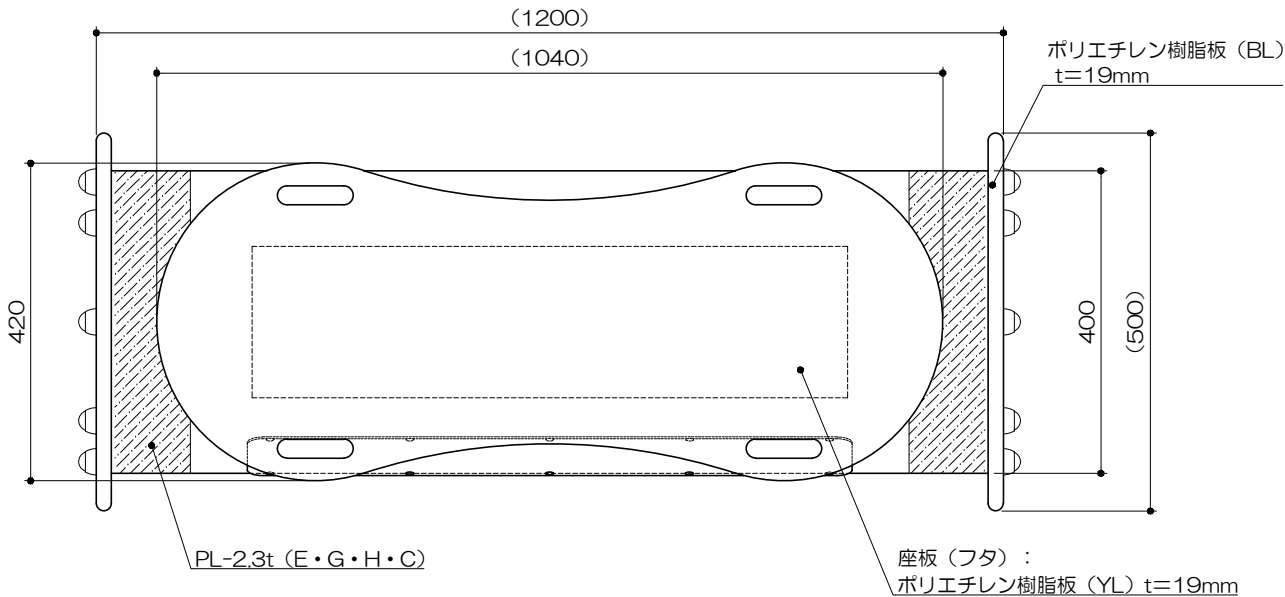


立面図

S= 1:10

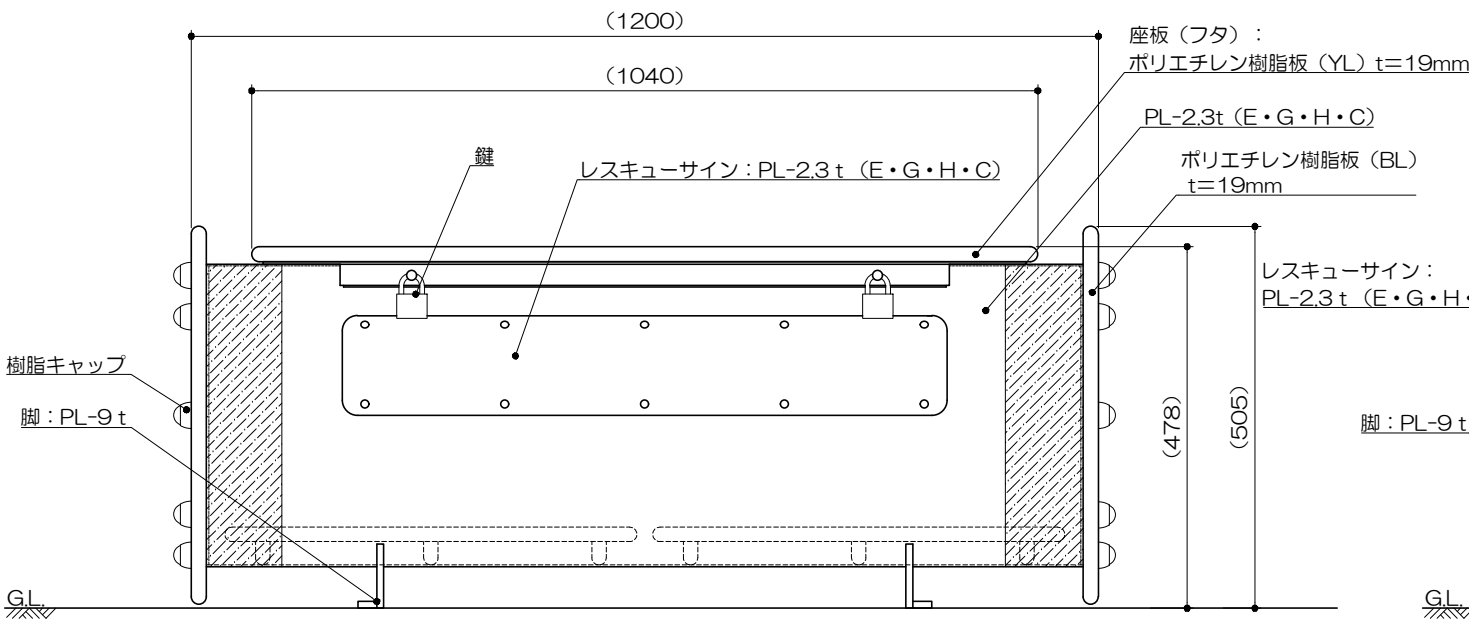

断面図

S= 1:10

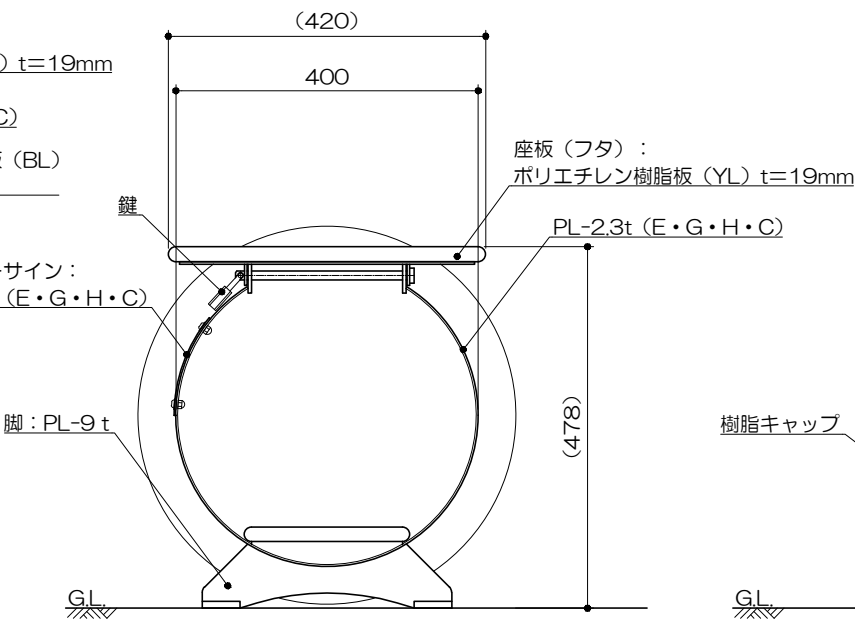

側面図

S= 1:10

