



平面図

S= 1 : 50

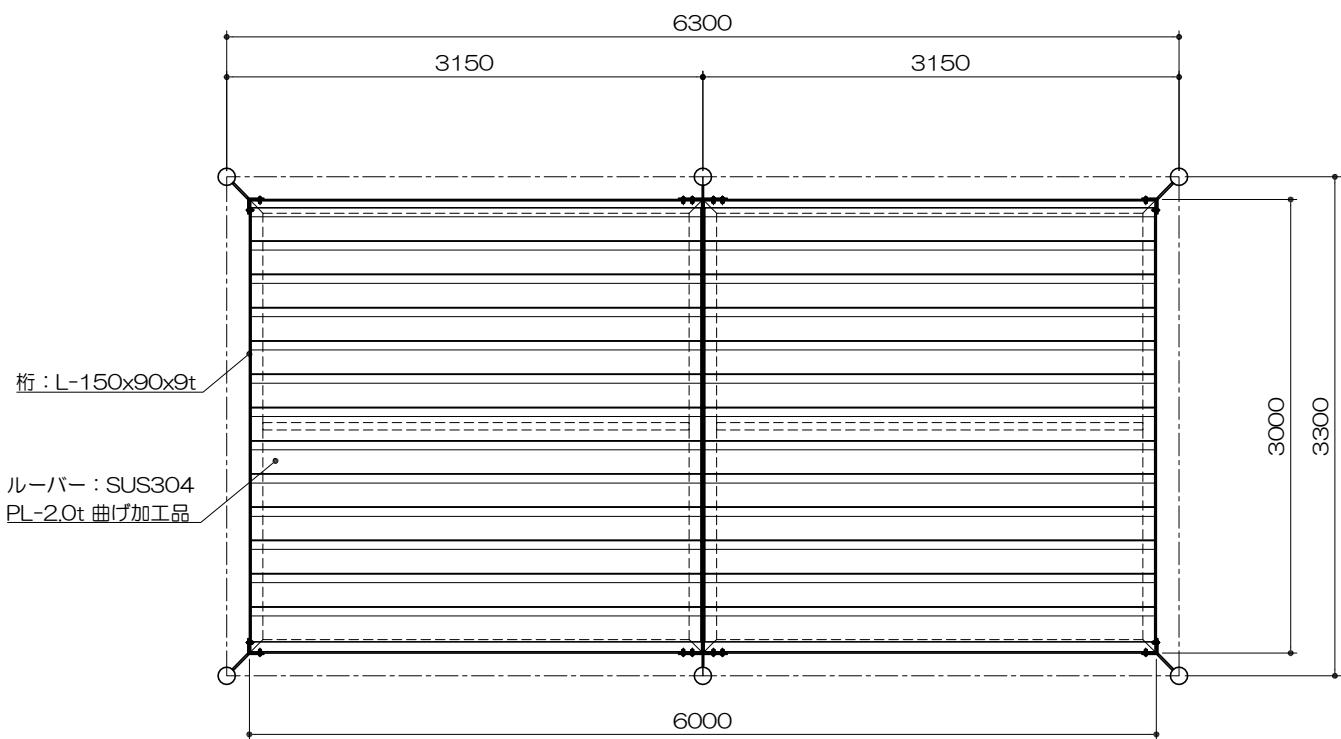

立面图

S= 1 : 50

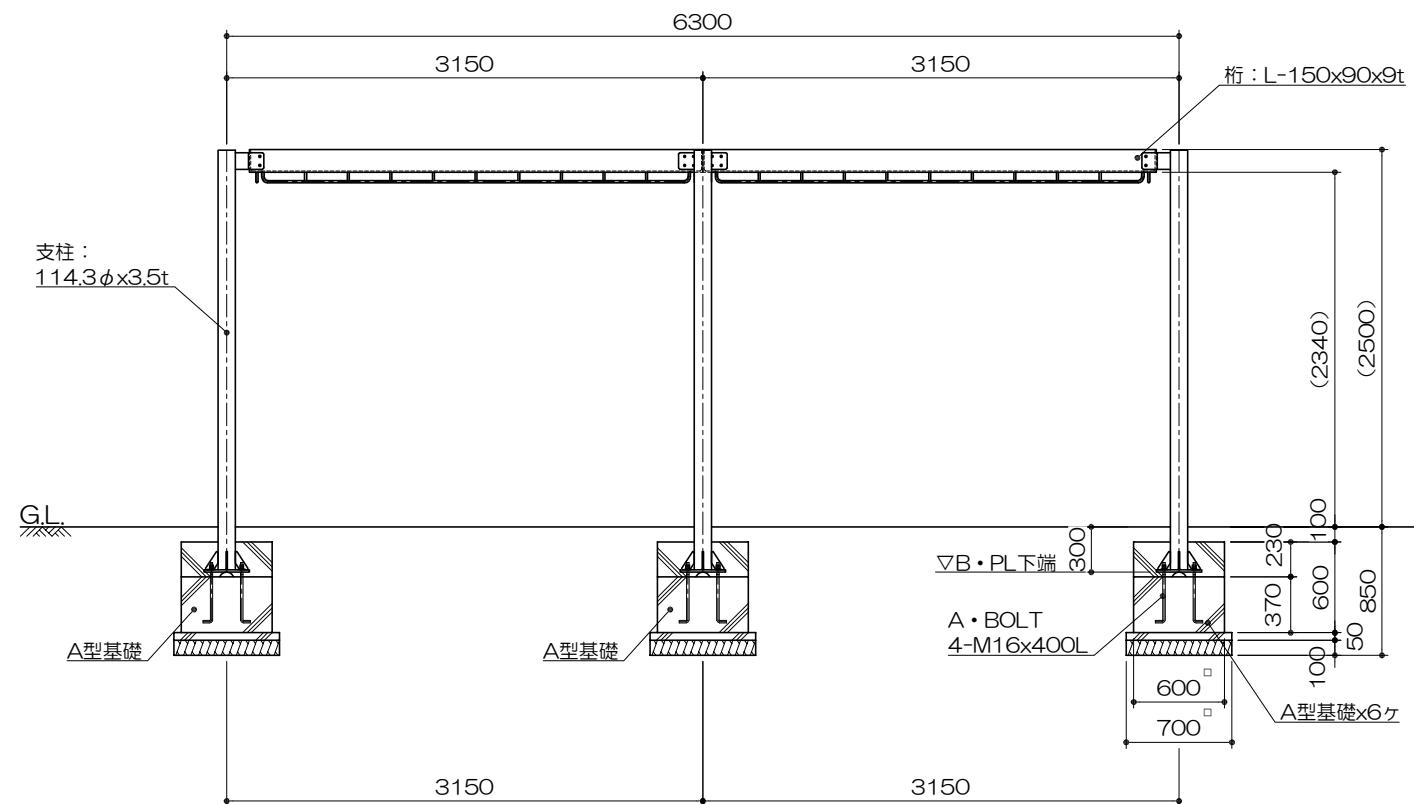

PG10-BS053

防災パーゴラ（2連）

S=図示 (BE)

特記事項 (2)

塗装（ステンレス部）

下塗：特殊エポキシ樹脂系プライマー塗装

仕上：[合成樹脂高温焼付塗装]

仕上：合成樹脂常温乾燥塗装

(スチール部)

下地：ジンクロメートメッキ

下塗：特殊エポキシ樹脂系プライマー塗装

什上：「合成樹脂高温燒付塗裝

五、合成樹脂常溫乾燥塗裝


ト・ナットは全てステンレスとす

は、ISO9001・ISO14001両規格認証取得企業（ISO9001認証登録番号：JISQ 09001-2015）


は、（一社）日本公園施設業協会

侧面図

S= 1 : 50

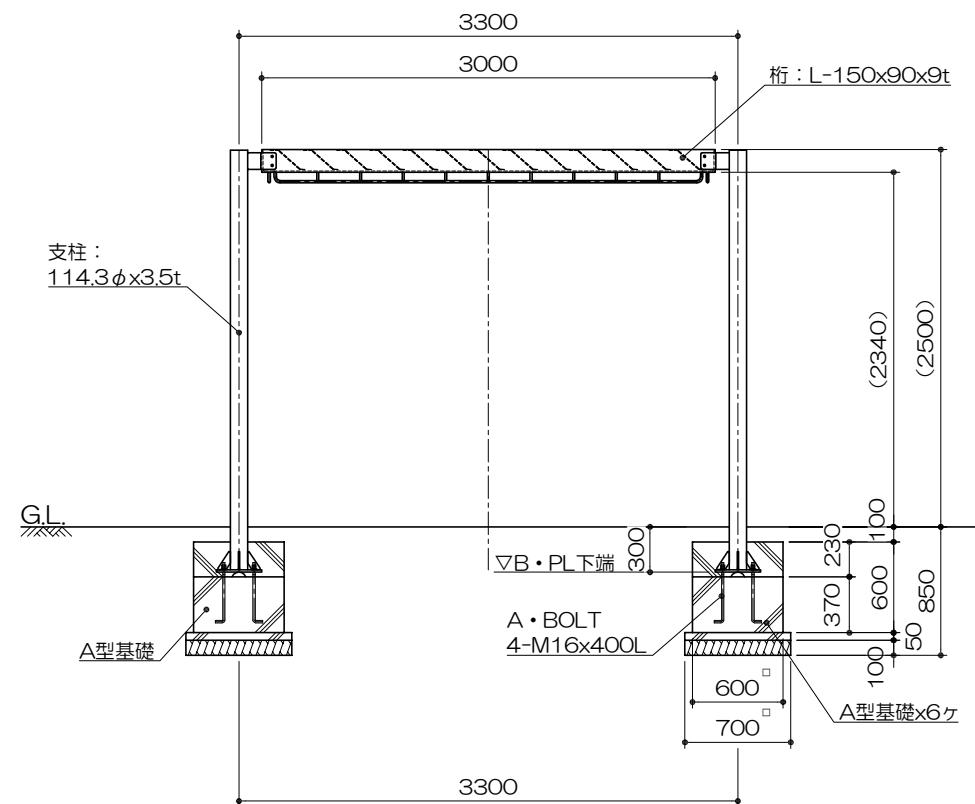

基礎平面図
S= 1 : 50

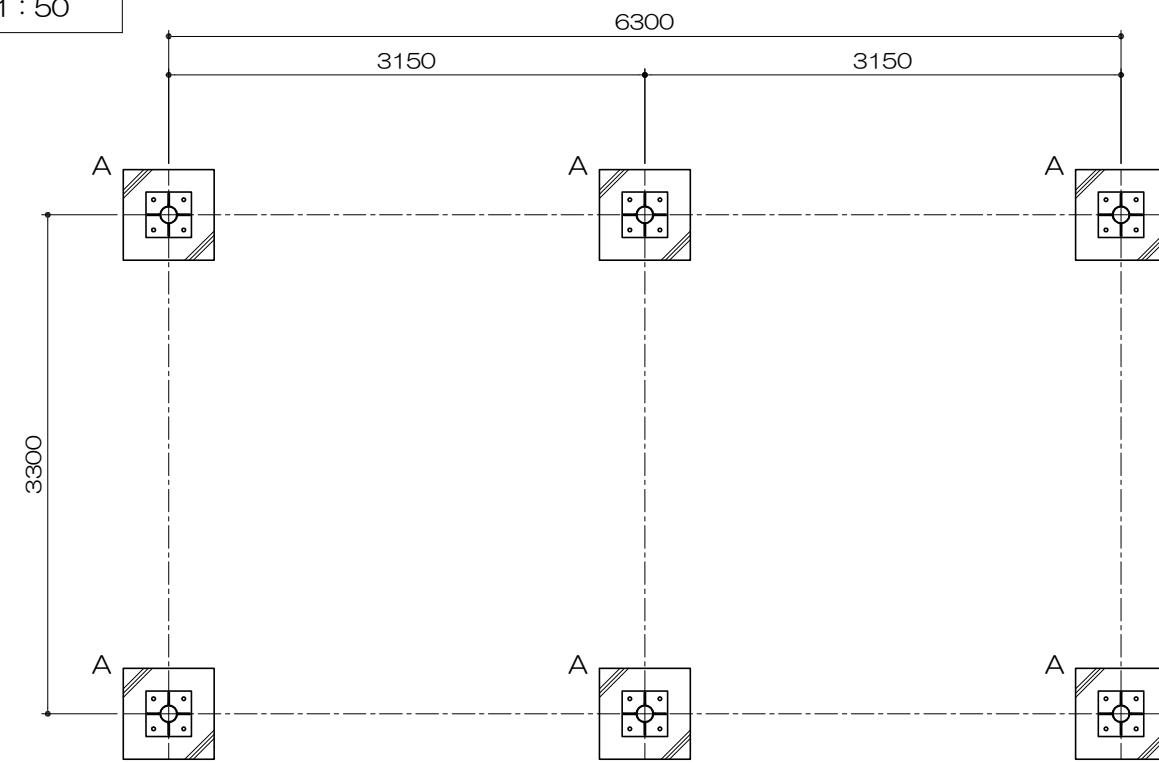

PG10-BS053

防災パーゴラ (2連)
S=図示 (BE)

特記事項 (2)
塗装 (ステンレス部)

下塗: 特殊エポキシ樹脂系プライマー塗装
仕上: [合成樹脂高温焼付塗装]
合成樹脂常温乾燥塗装



(スチール部)

下地: ジンクロメートメッキ
下塗: 特殊エポキシ樹脂系プライマー塗装
仕上: [合成樹脂高温焼付塗装]
合成樹脂常温乾燥塗装

ボルト・ナットは全てステンレスとする。

製品は、ISO9001・ISO14001両規格認証取得企業で製造された製品とする。
製品は、(一社)日本公園施設業協会・団体賠償責任保険に加入した製品とする。

テント設営時
S= 1 : 100

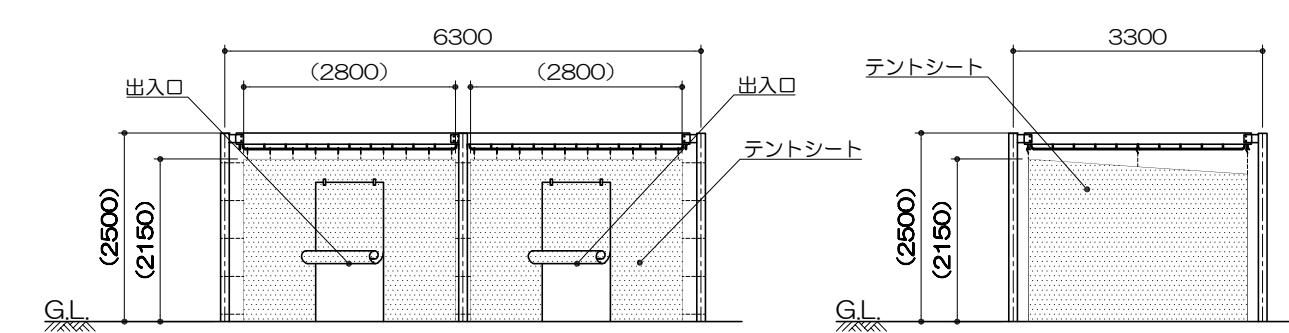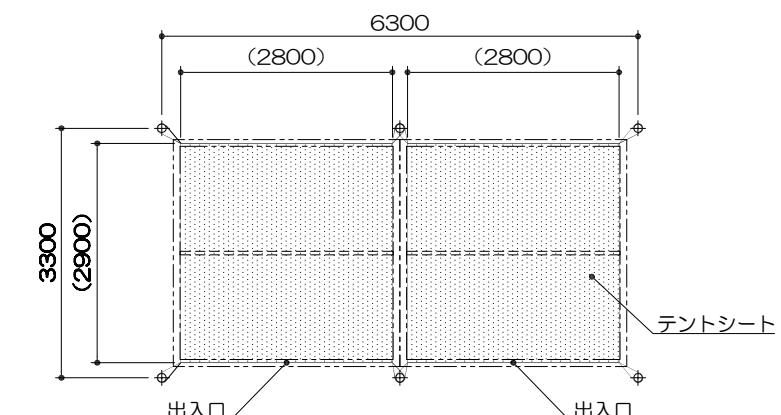

アンカープラン
S= 1 : 20

