



平面図
S= 1 : 30

平面図
S= 1 : 30

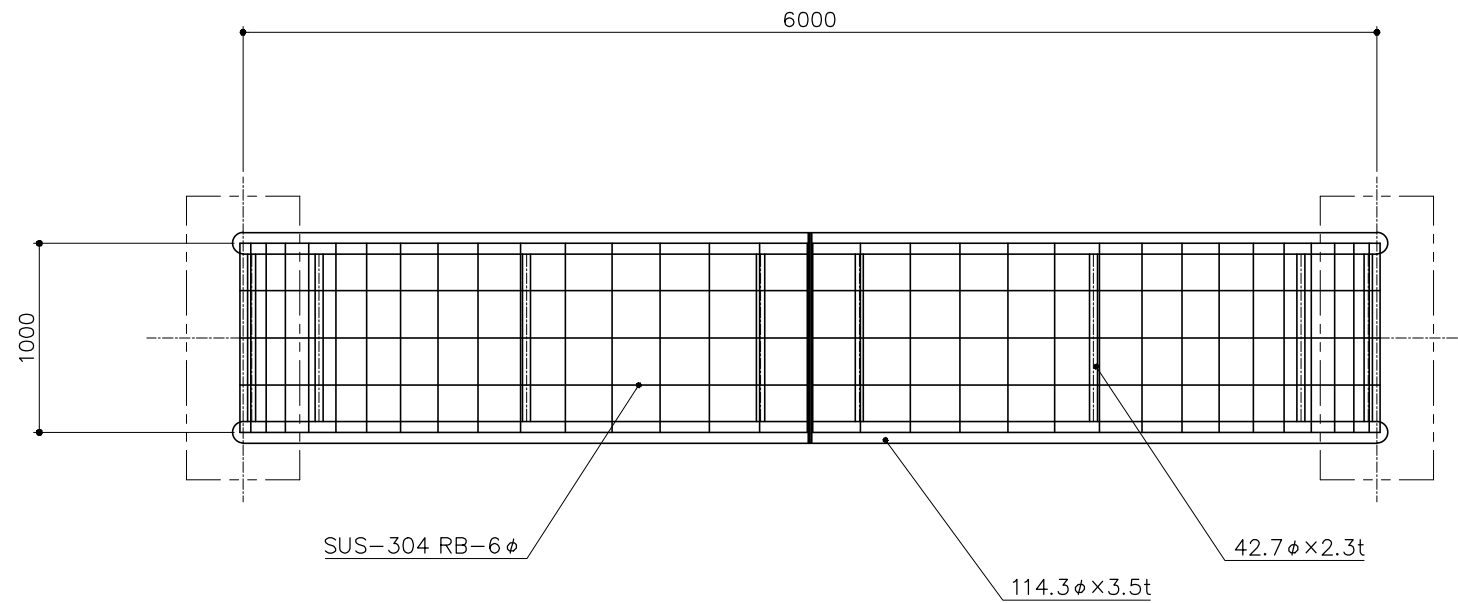

立面図
S= 1 : 30

立面図
S= 1 : 30

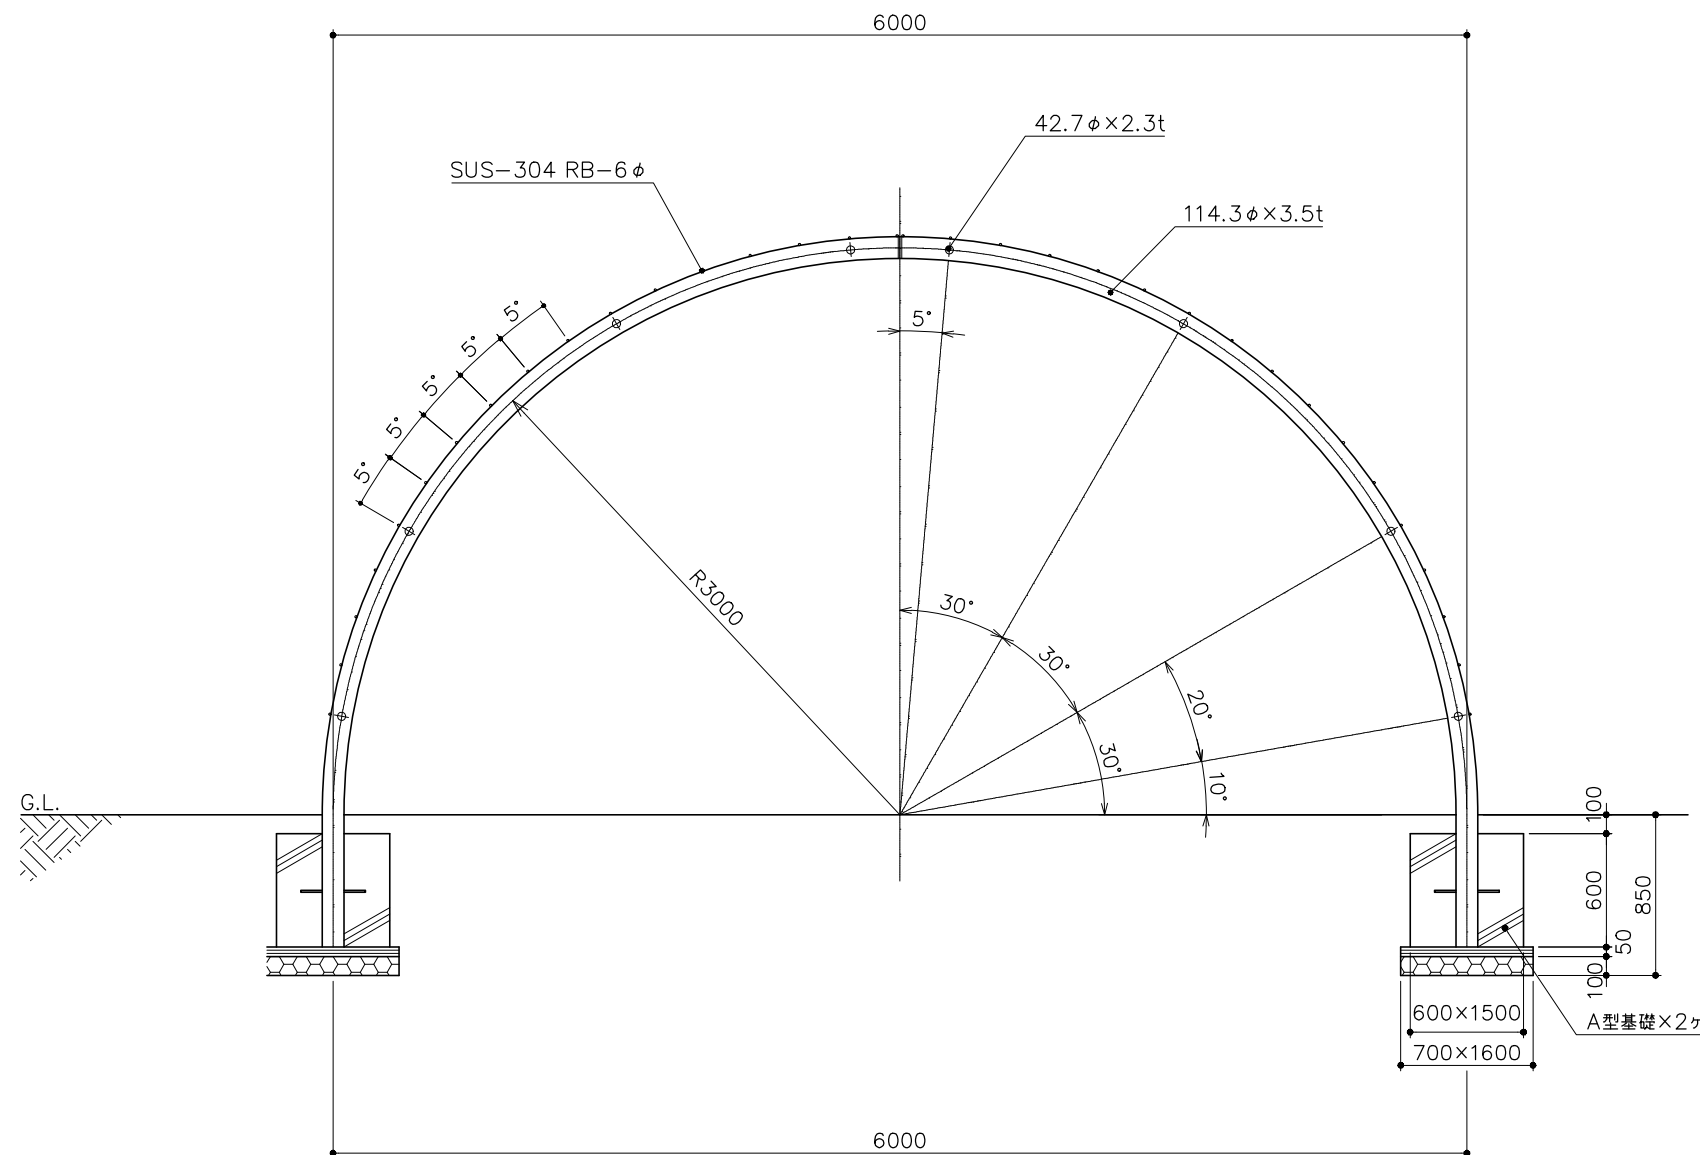

PG10-TG004

アーチトレリス
S=図示 (mMK)

アーチトレリス
S=図示 (mMK)

特記事項（２）

塗装 下地：ジंकロメートメッキ

塗装 下地：ジクロロメートメッキ
下塗：特殊エポキシ樹脂系プライマー塗装

塗装 下地：ジクロロメートメッキ
下塗：特殊エポキシ樹脂系プライマー塗装

塗装 下地：ジクロロメートメッキ
下塗：特殊エポキシ樹脂系プライマー塗装

仕上 : [合成樹脂高温焼付塗装]
[合成樹脂常温乾燥塗装]

仕上 : [合成樹脂高温焼付塗装]
[合成樹脂常温乾燥塗装]

ボルト、ステンレスは全てステンレスとする。

製品は、ISO9001・ISO14001両規格認証取得企業で製造された製品とする。

仕上 : [合成樹脂高温焼付塗装]
[合成樹脂常温乾燥塗装]

ボルト、ステンレスは全てステンレスとする。

製品は、ISO9001・ISO14001両規格認証取得企業で製造された製品とする。

側面図
S= 1 : 30

側面図
S= 1 : 30

