

PG10-TG006

トレリス

S=図示 (BE)

特記事項(1)

塗装 下塗: 特殊エポキシ樹脂系プライマー塗装

仕上: 〔合成樹脂高温焼付塗装〕
〔合成樹脂常温乾燥塗装〕


ボルト・ナットは全てステンレスとする。(アンカーボルトは除く)

製品は、ISO9001・ISO14001両規格認証取得企業で製造された製品とする。

製品は、(一社)日本公園施設業協会・団体賠償責任保険に加入した製品とする。


平面図

S= 1 : 40

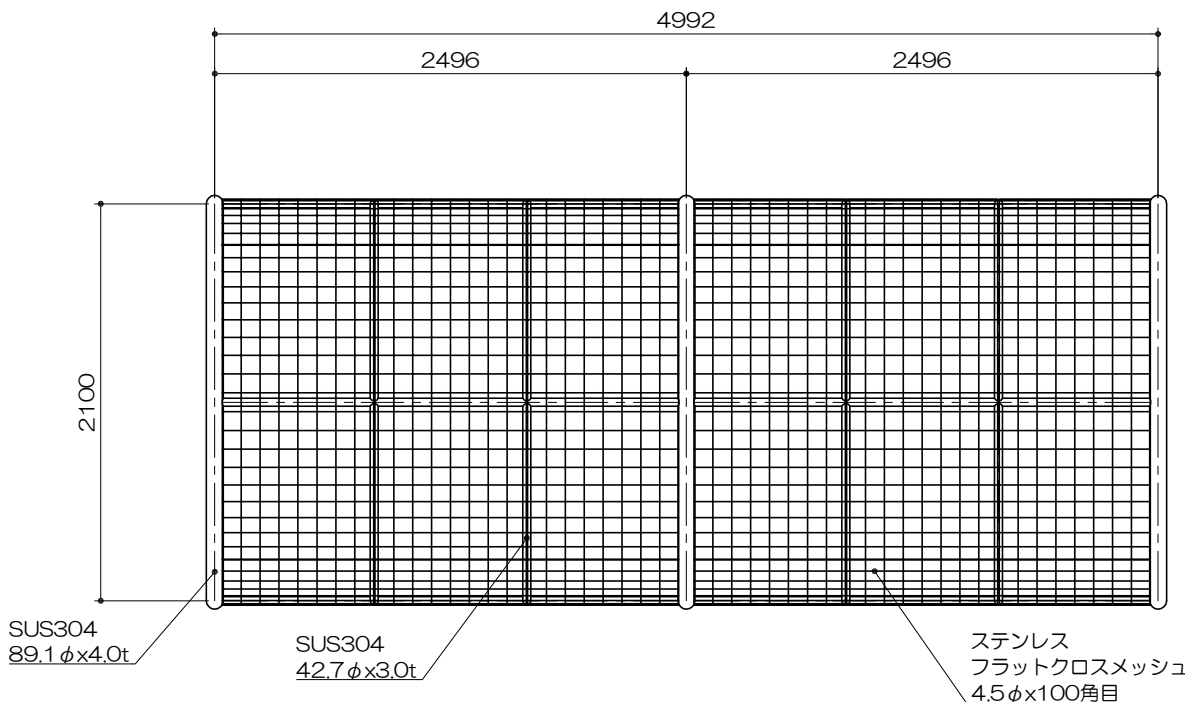


基礎平面図

S= 1 : 40

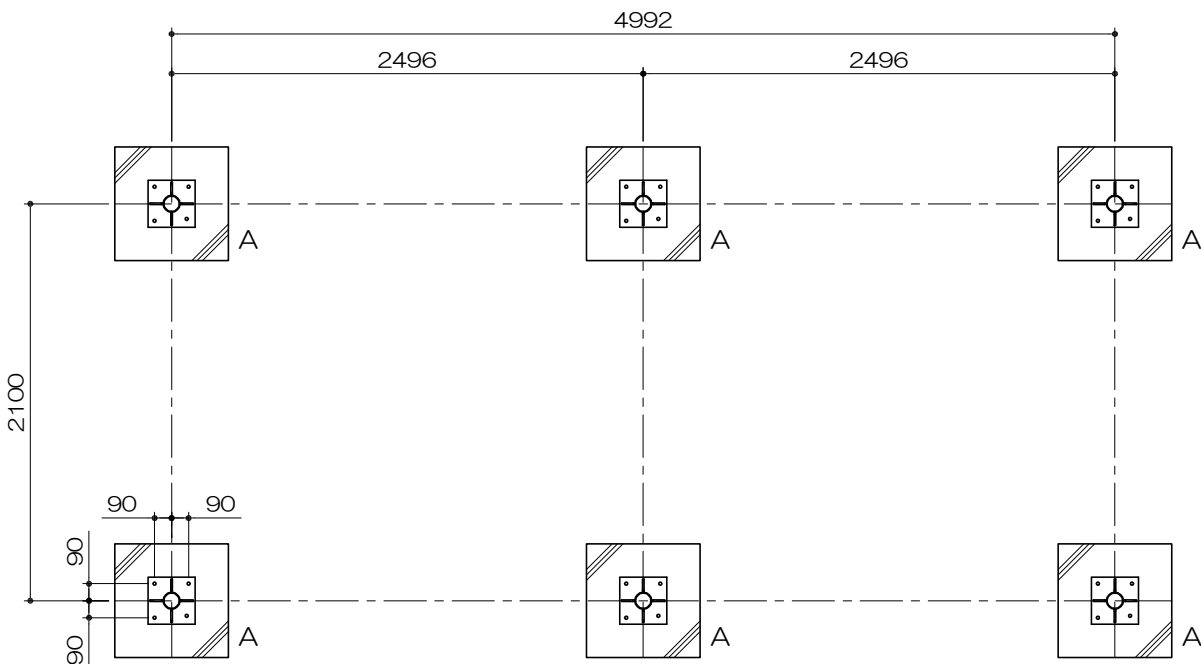


立面図

S= 1 : 40

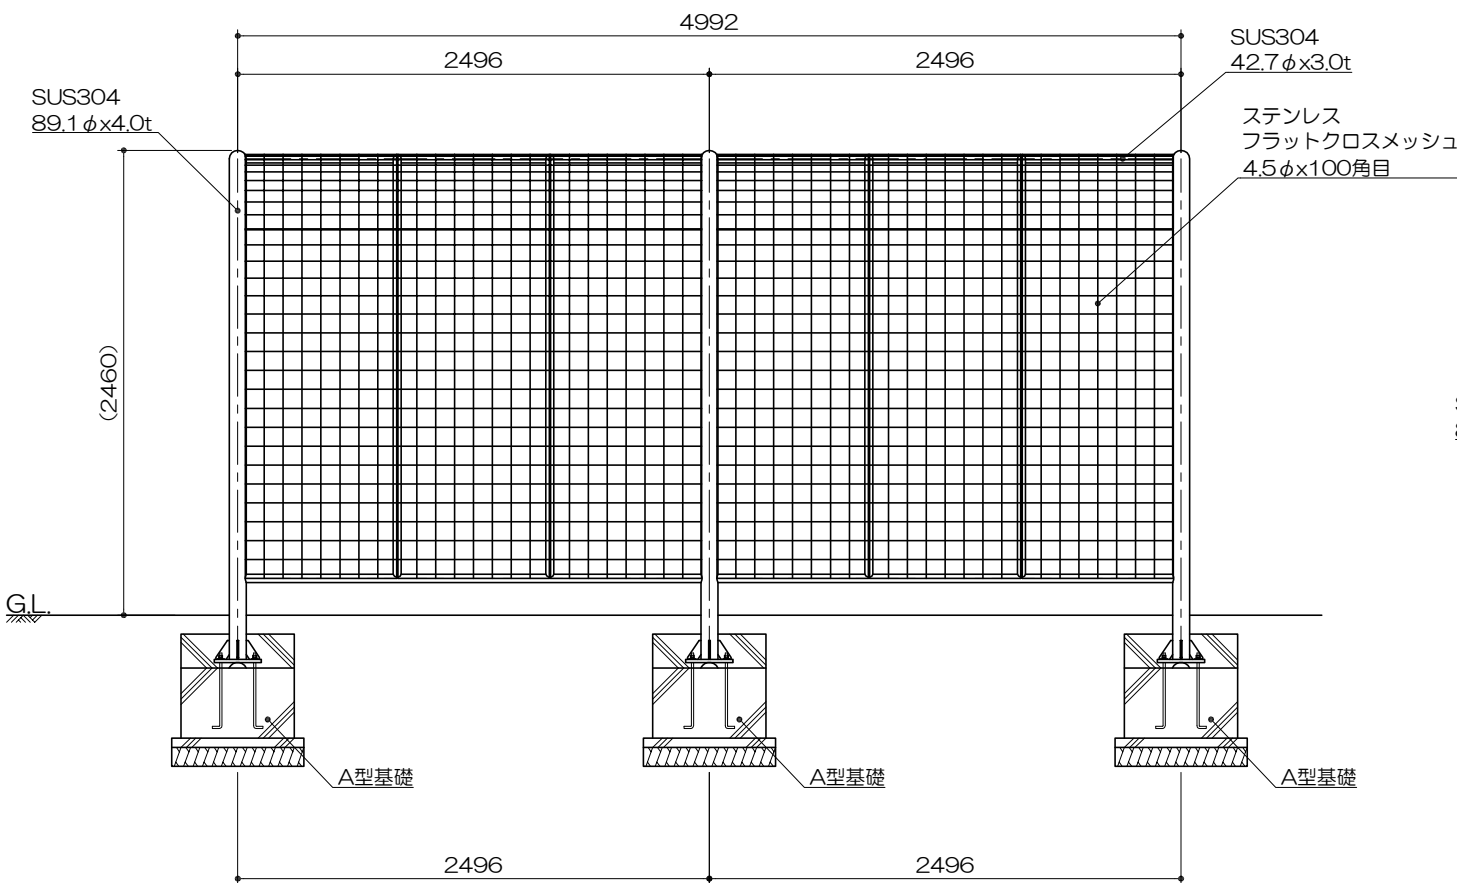

側面図

S= 1 : 40

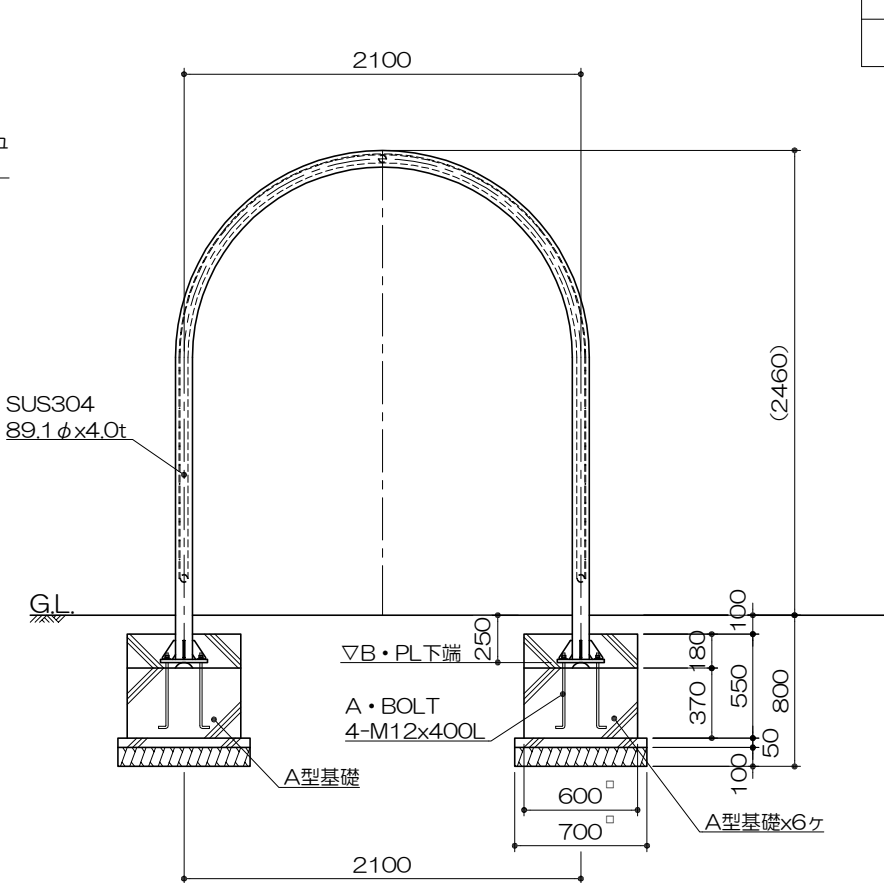

アンカープラン

S= 1 : 20

