



平面図
S= 1 : 20

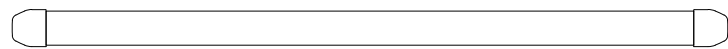

正面図
S= 1 : 20

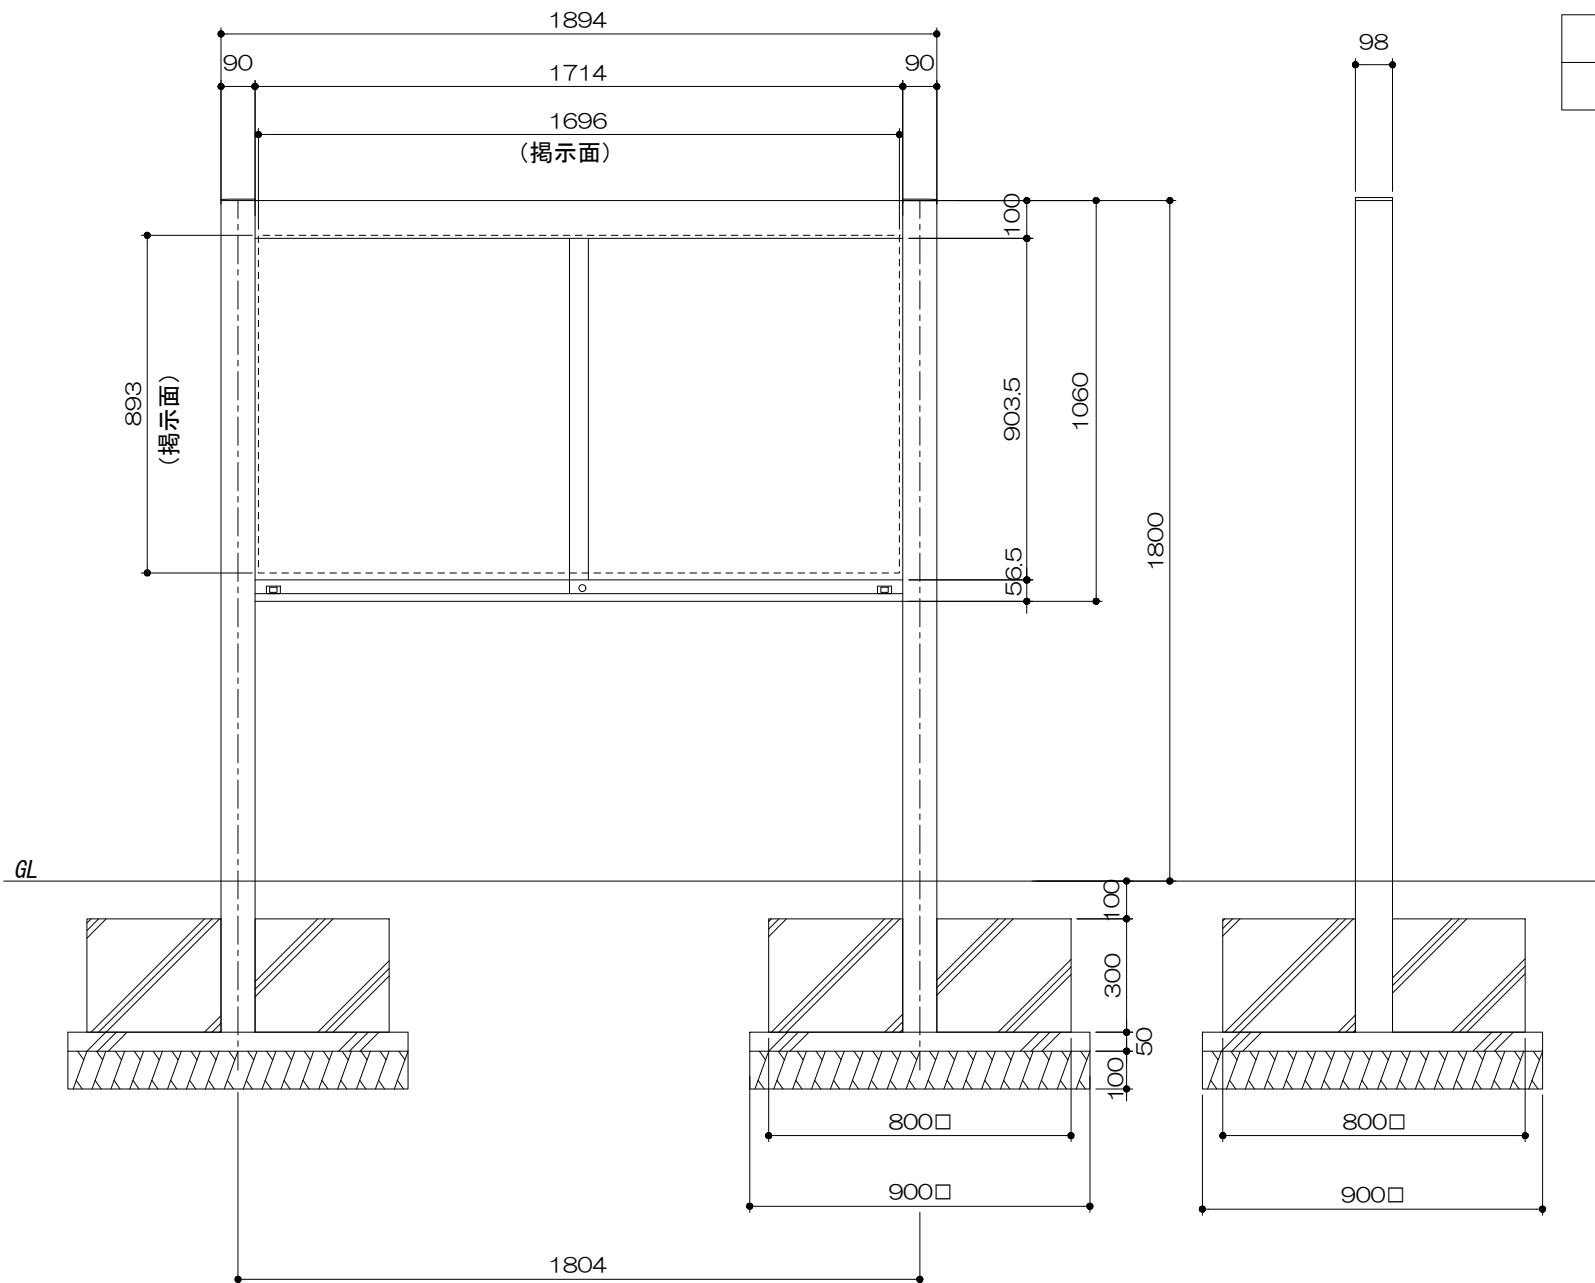

側面図
S= 1 : 20

98

AGP-1810

アルミ屋外掲示板（照明無し）


S=図示

(K)

特記事項 (O)

製品は、（一社）日本公園施設業協会・団体賠償責任保険に加入した製品とする。

平面図
S= 1 : 5

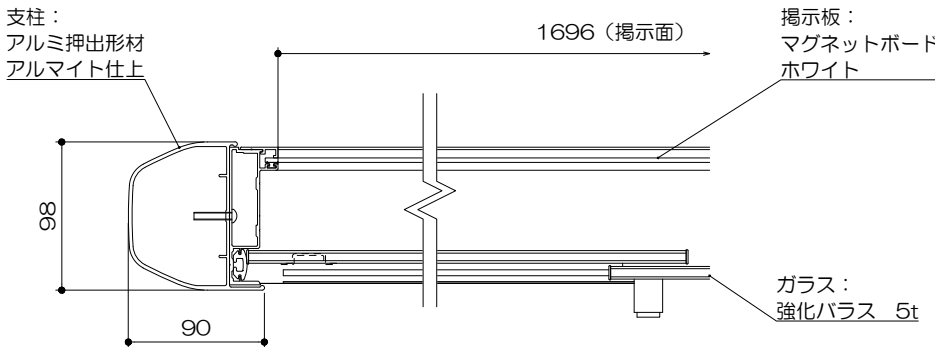


支柱：
アルミ押出形材
アルマイト仕上


掲示板：
マグネットボード
ホワイト

ガラス：
強化ハラス 5t

正面図
S= 1 : 5

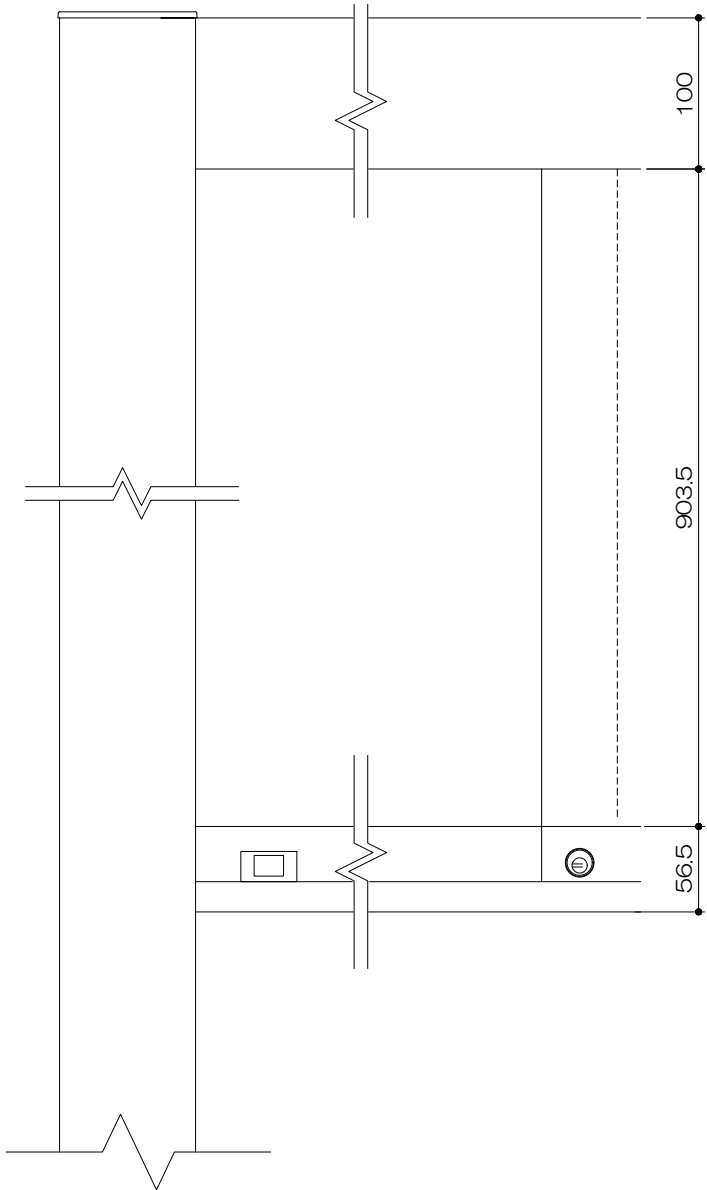

側断面図
S= 1 : 5

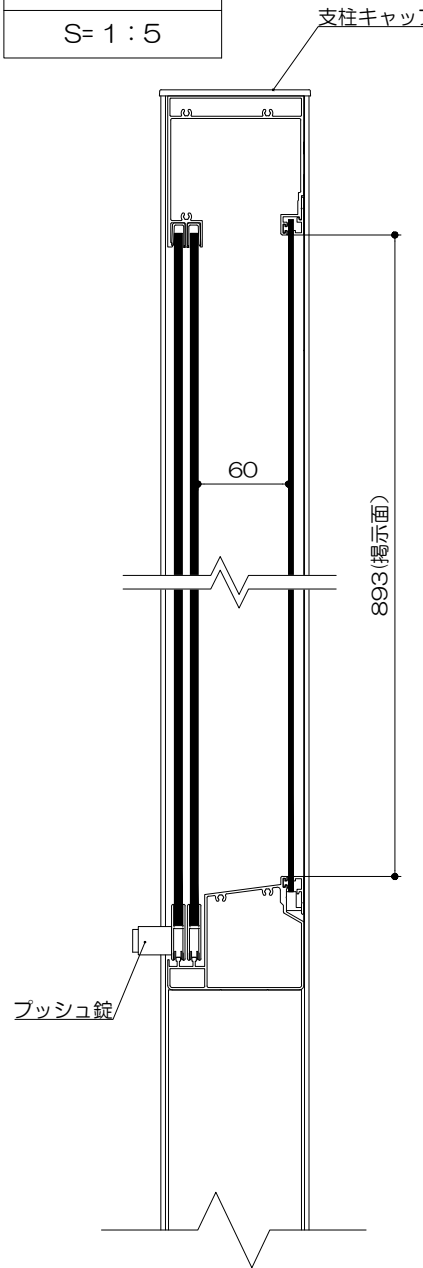

支柱キャップ

プッシュ錠