



平面図
S= 1:10

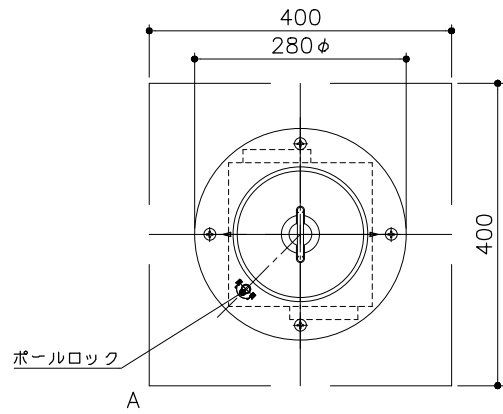

立面図
S= 1:10

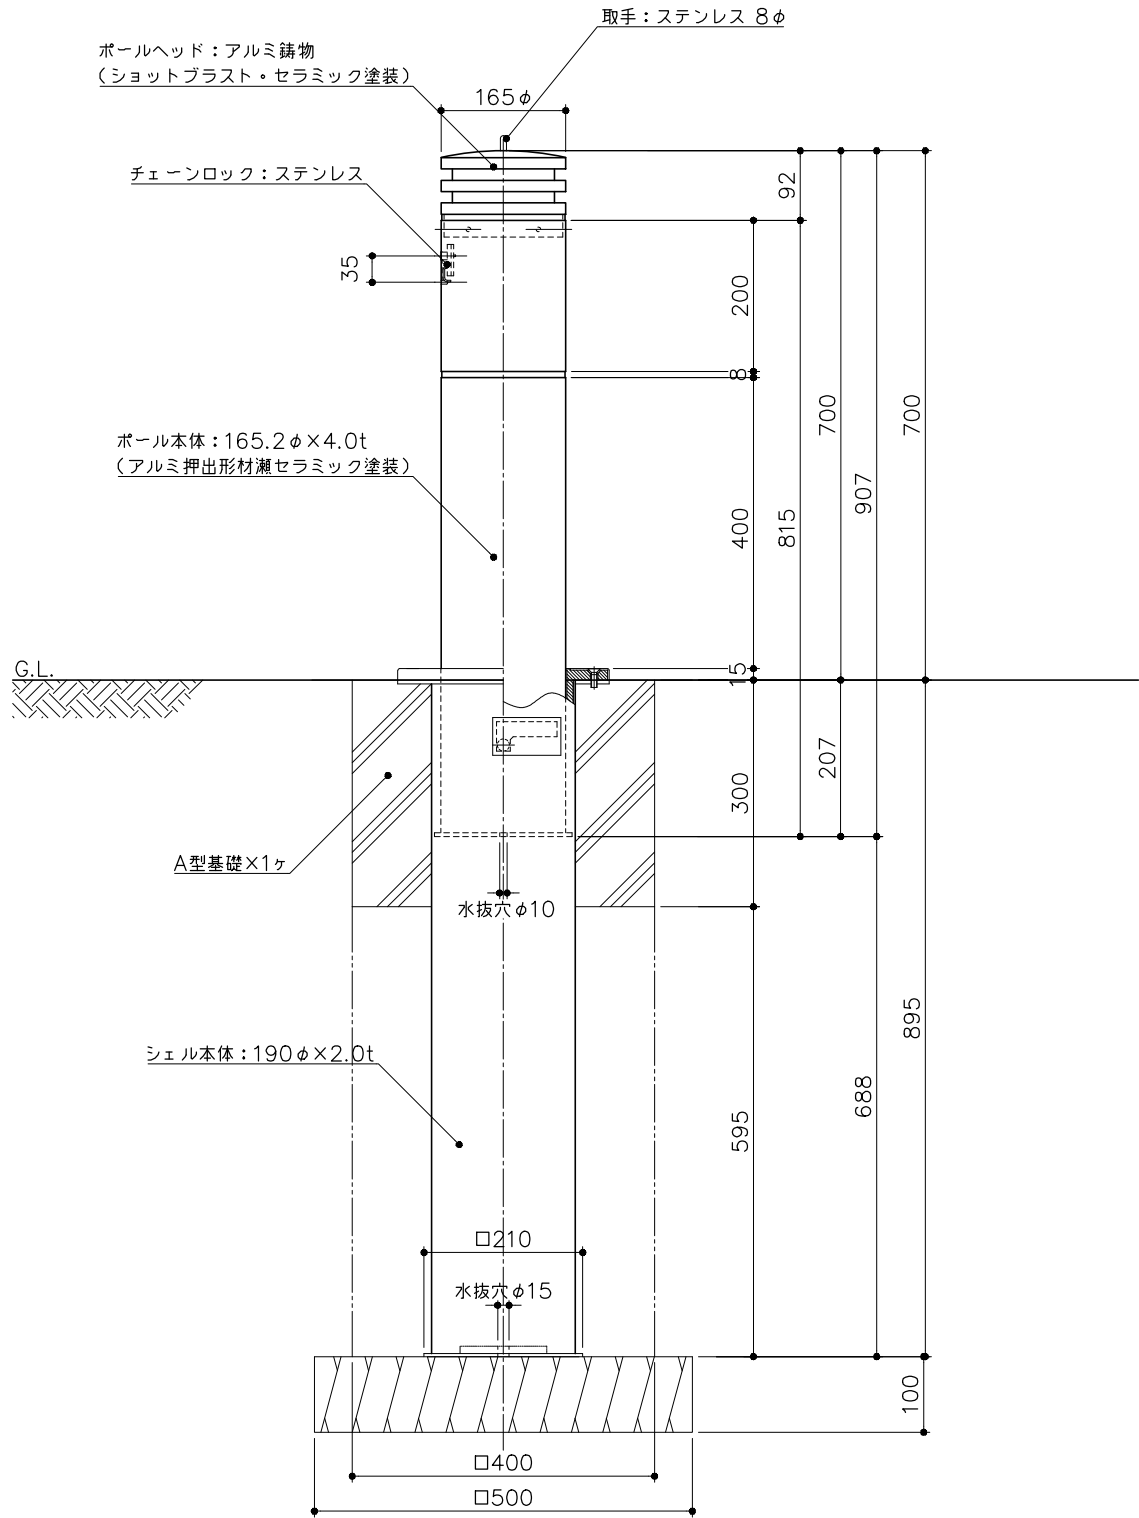

TLP-570ME1

車止め (埋没式)
S=図示 (K)

特記事項 (O)
製品は、(一社) 日本公園施設業協会・団体賠償責任保険に加入した製品とする。

ボールヘッド詳細図
S= 1:5

