



PG10-SL-5A12L (1/2)

サイコロ2
S=1:30 (m)


平面図
S=1:30

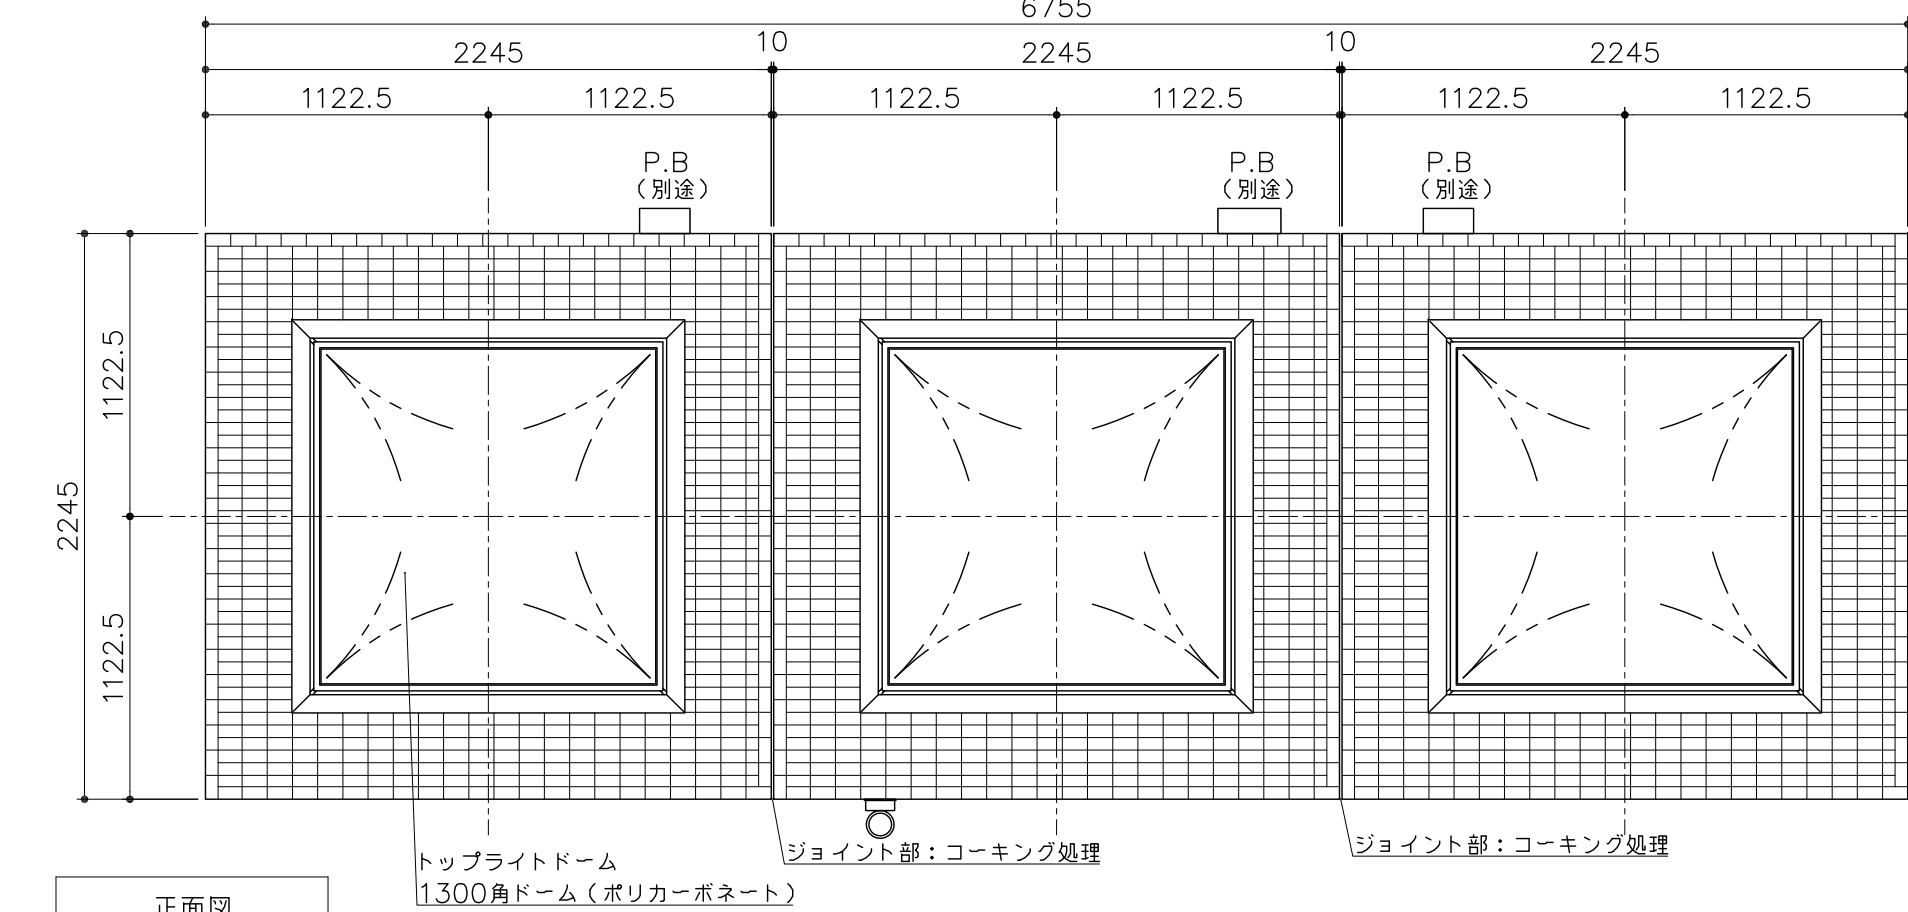

正面図
S=1:30

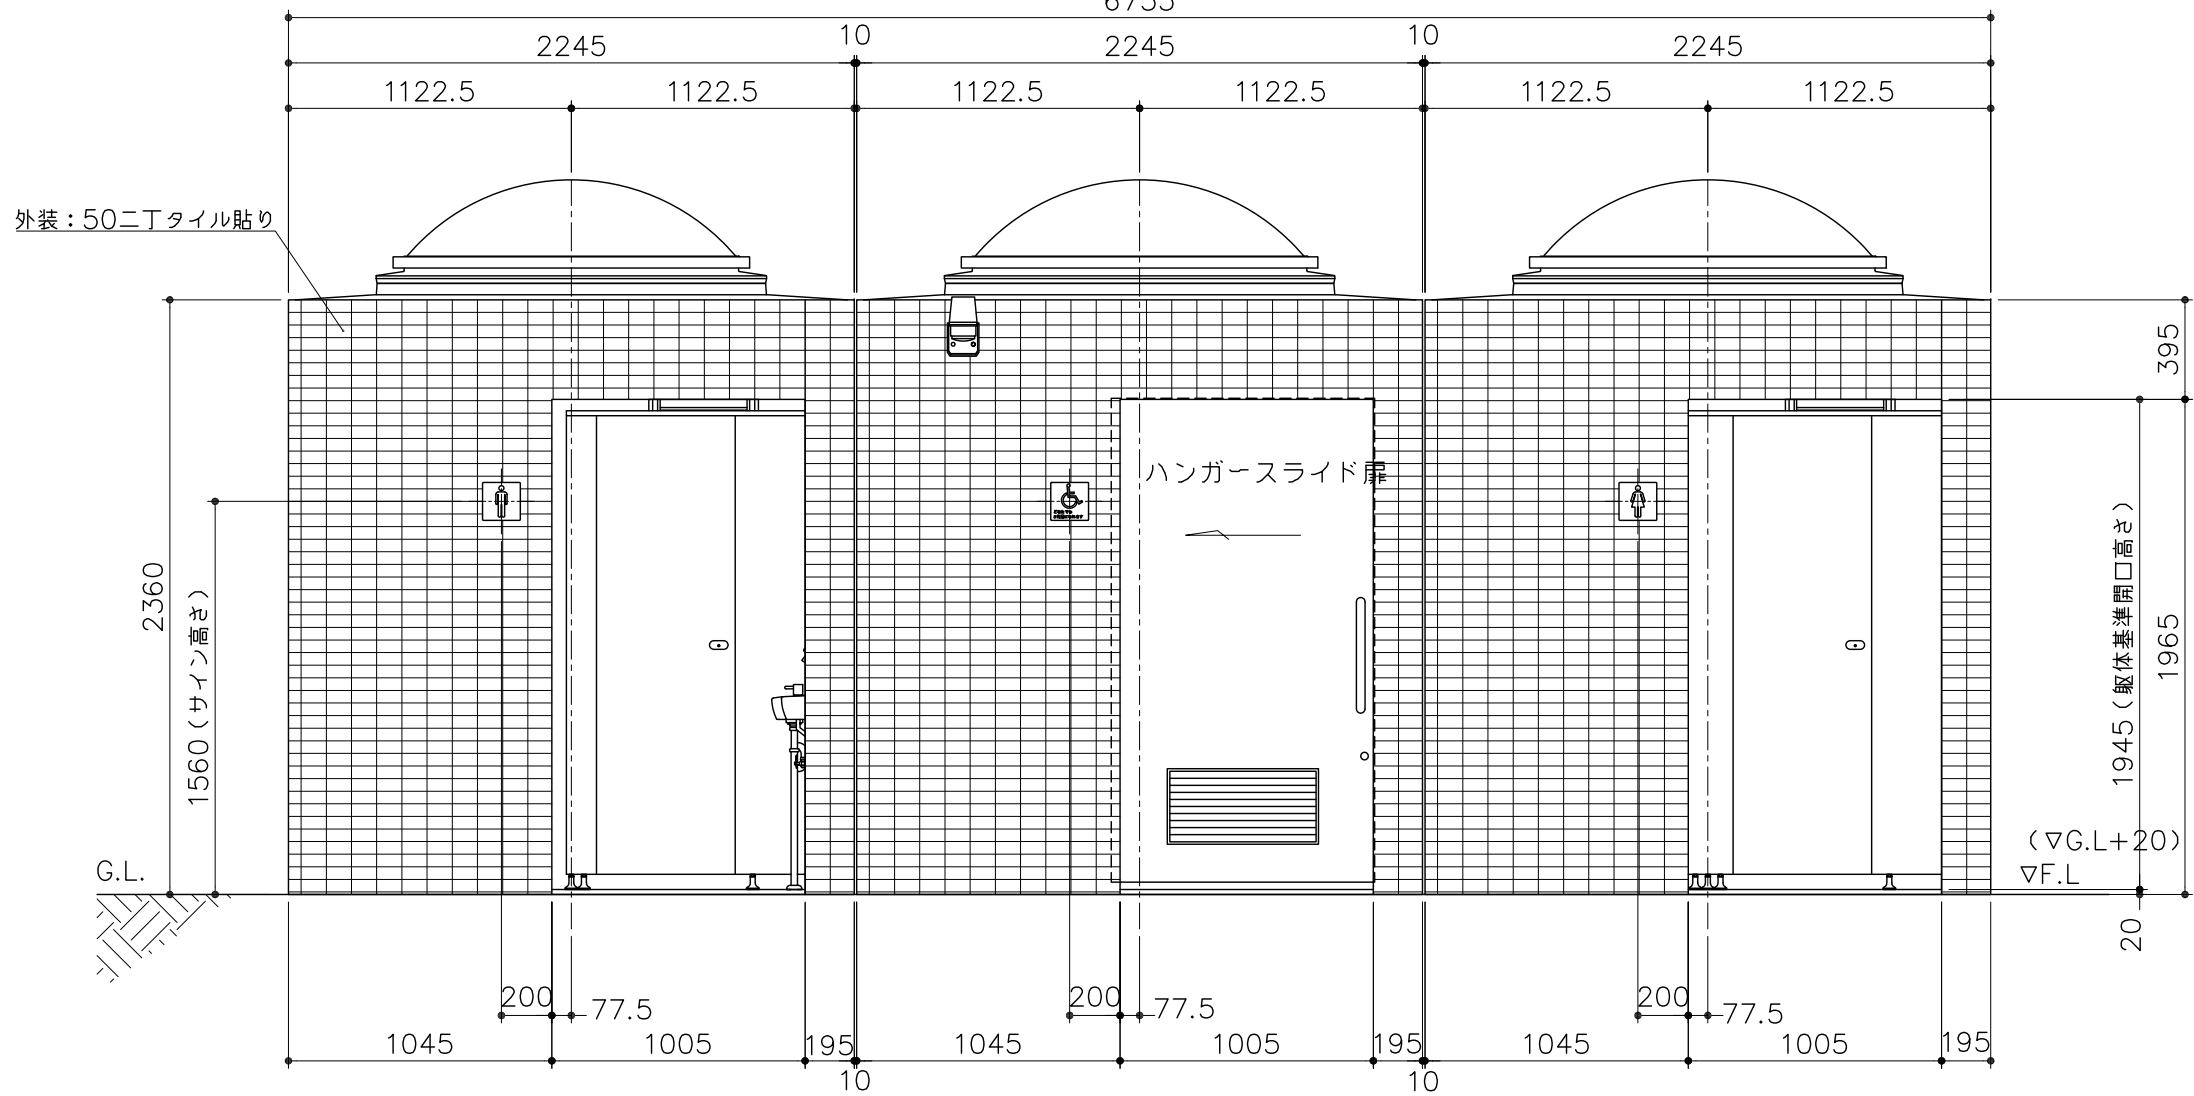

背面図
S=1:30

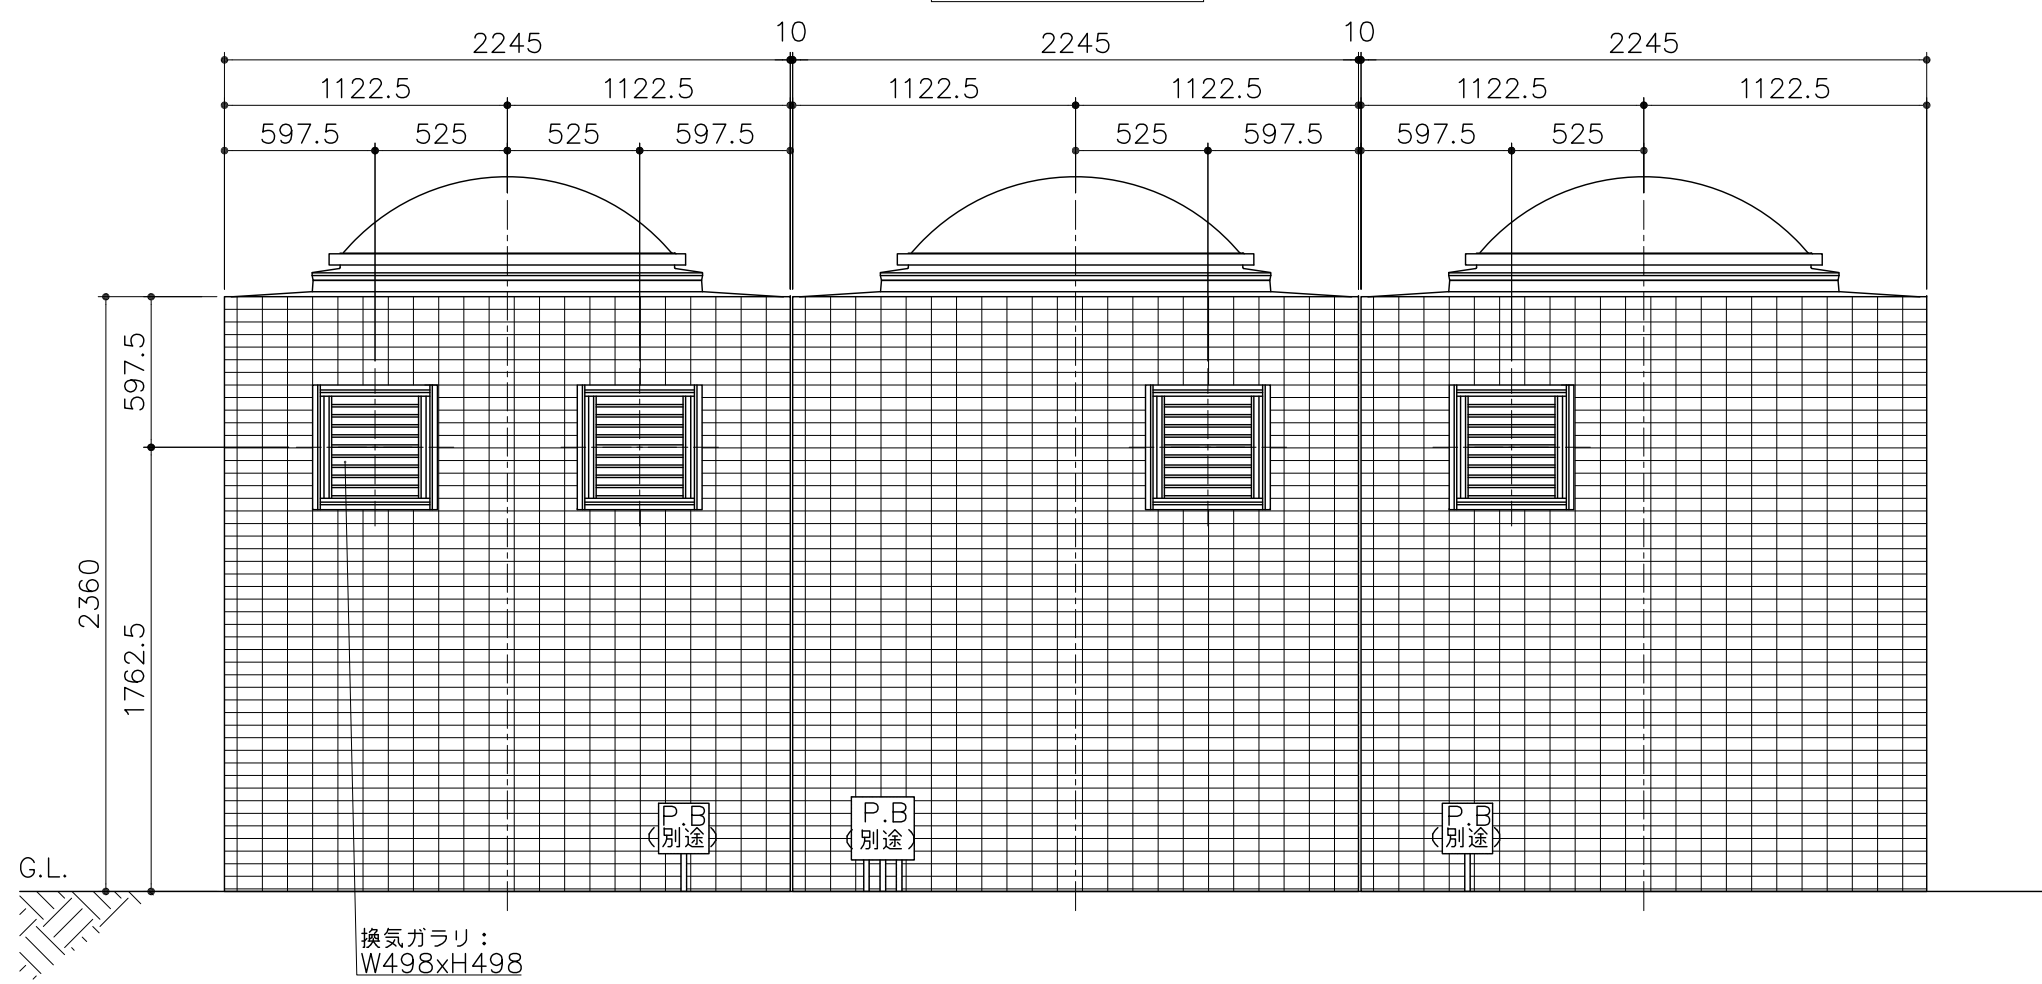

仕様

部位	項目	仕様	員数
外装	本体	鉄筋コンクリート	—
	外装タイル	50ニ丁掛 外装タイル	—
	トップライトドーム	ポリカーボネート樹脂:1300角ドーム(乳白色) *編入りガラスt=6.8	3
	ピクトサイン	ステンレス H.L.仕上げ 150角(耐熱性粘着シート貼り)	3
	換気ガラリ	アルミサッシガラリ(W498xH498)	4
内装	ハンガースライド扉	表面材:化粧鋼板/色:アイボリー	1
	内 壁	ボンタイル吹付け仕上げ(色:ライトベージュ)	—
	室内照明	松下電工(株)FA21233F(20Wx1)同等品	3
	トイレブース	表面材:ポリエステル化粧合板/色 アイボリー t=40	—

部位	項目	仕様	員数
衛生設備	和風便器	和風床上給水大便器エロンゲートタイプ:C755VU(TOTO)	3
		防露式蓋固定式隔付きロータンク:S570BKS(TOTO)	
	懸掛式便器	サイホン式便器:C21N(TOTO)	1
		防露式蓋固定式隔付きロータンク:S534B VAITS513G(TOTO)	
	小便器	トラップ脱着式ストール小便器:U507C(TOTO)	2
		フラッシュバルブ:T600PNX(TOTO)	
	取付脚部:	TN116X(TOTO)	
手洗器	コンパクト手洗器:	L870,ハンドル式単水栓(TOTO)	2
	身障者用洗面器:	L103D,レバー式立水栓(TOTO)	1


部位	項目	仕様	員数
アパレル	紙巻器	TS 116MD(TOTO)	4
	化粧鏡(女子トイレ用)	遮難防止形耐熱鏡:TS 119FE3(TOTO)	1
	化粧鏡(多目的用)	遮難防止形耐熱鏡:TS 119FE5(TOTO)	1

部位	項目	仕様	員数
多目的器具	固定式手摺(L型)	T 113BRS「SUS304:H.L.仕上げ」(TOTO)	1
	固定式手摺(P型)	T 113BP1「SUS304:H.L.仕上げ」(TOTO)	1


特記事項

- 外壁のタイル色は協議の上決定とする。
- 化粧鏡は、多目的及び女子トイレに設置とする。
- 本図の給排水及び電気設備に関しては、別途協議の上決定とする。
- 本製品は、賠償責任保険に加入した製品とする。


配置図
S=1:30

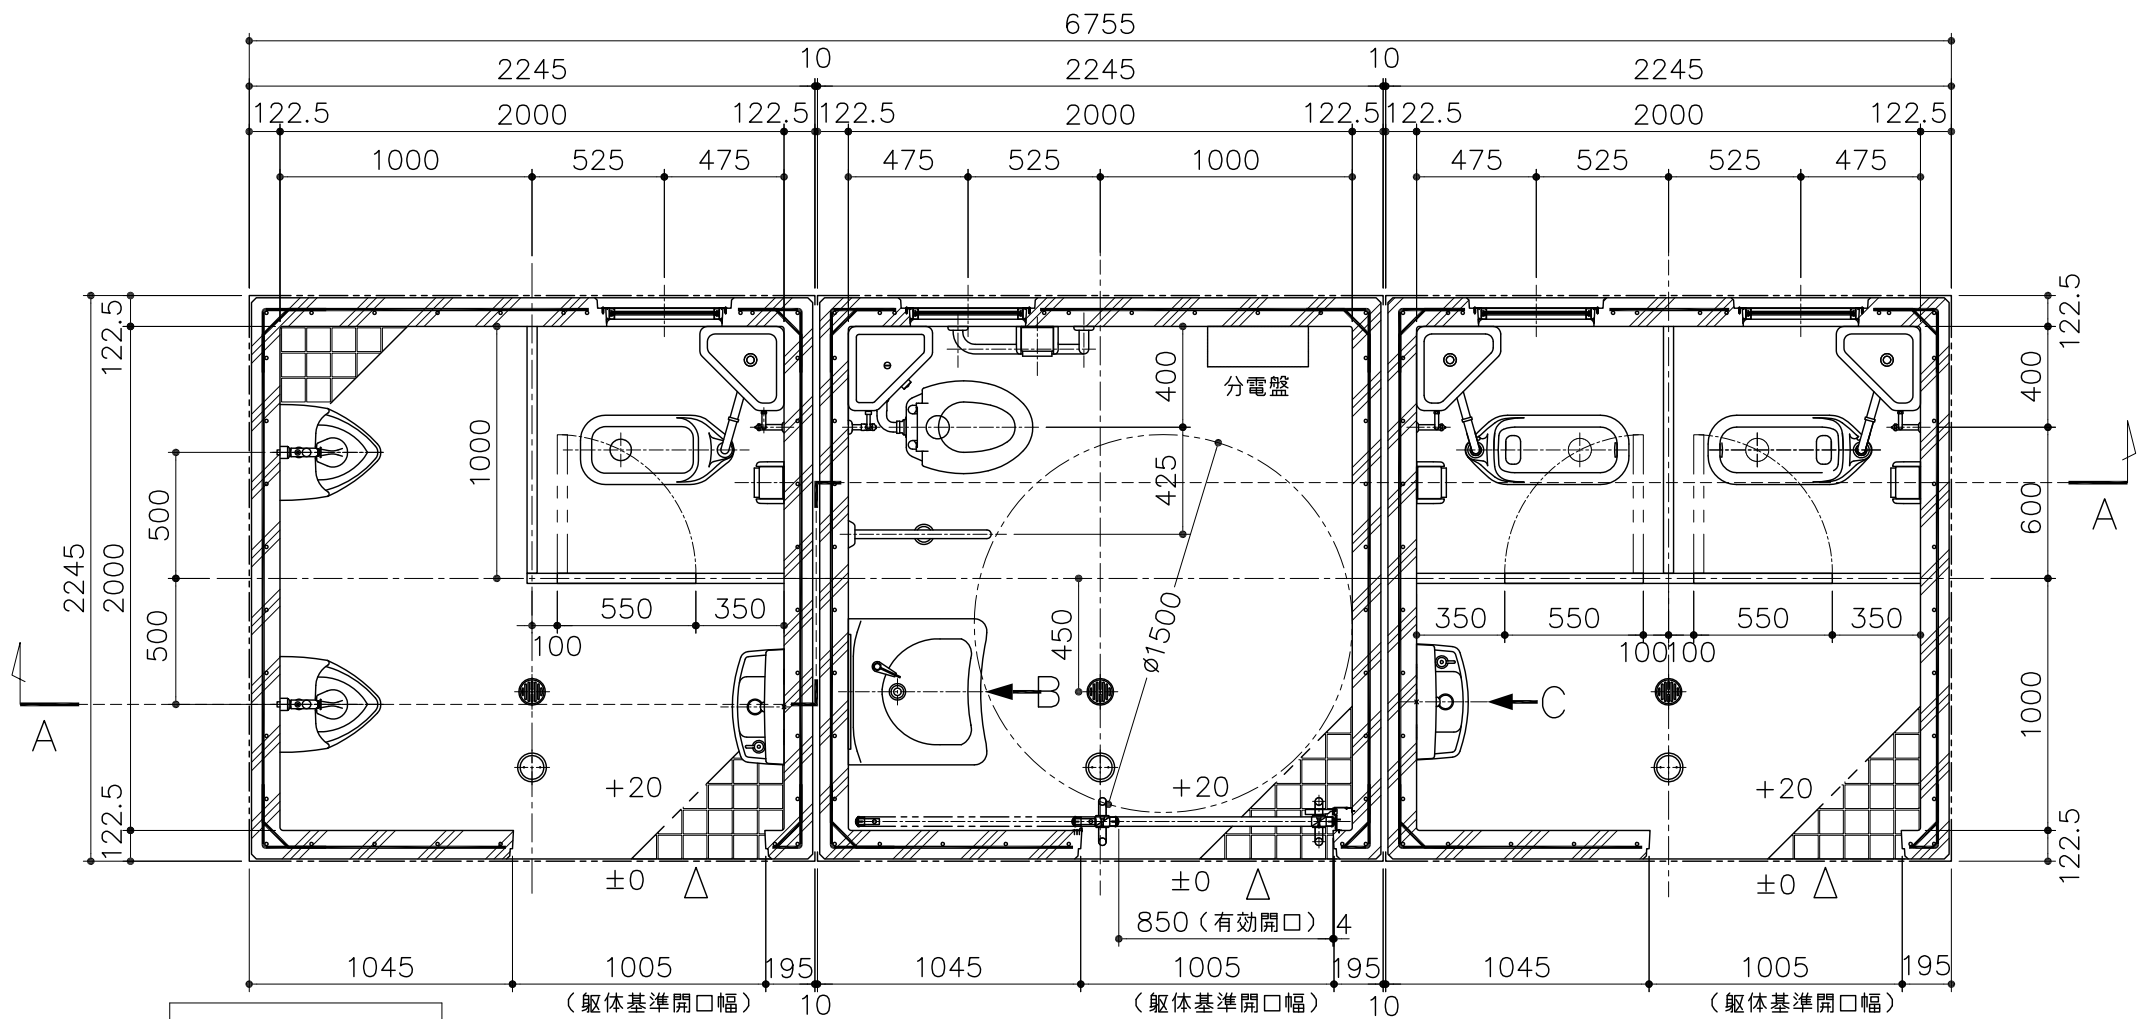


側面図
S=1:30

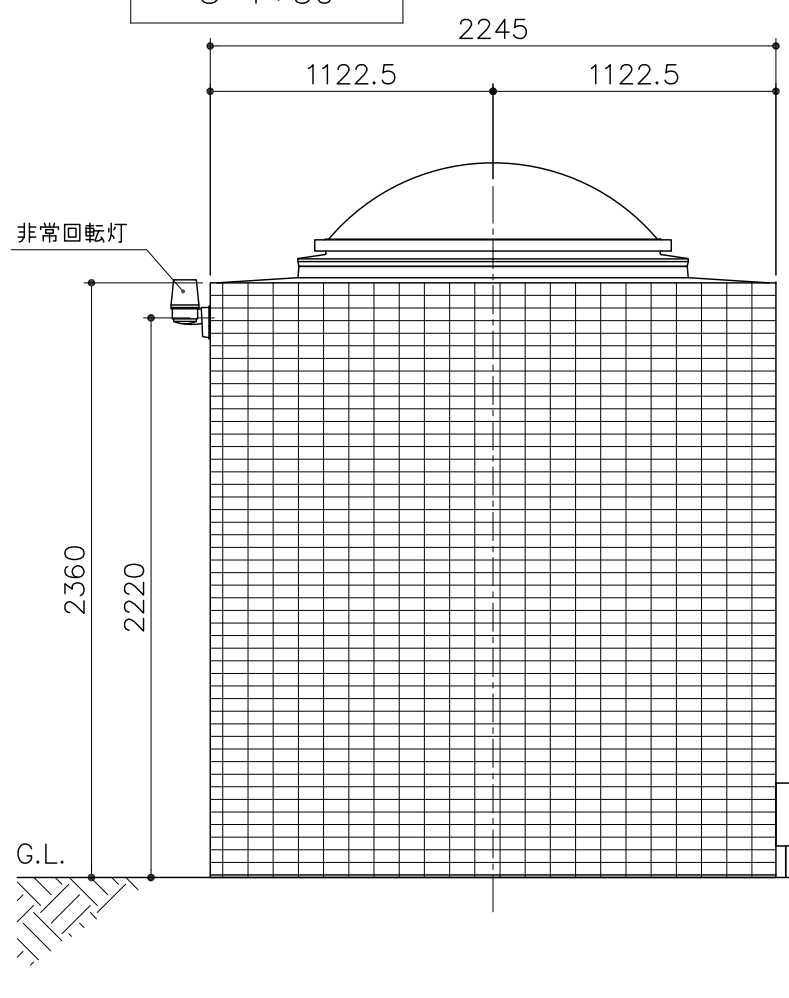


B 矢視図
S=1:30

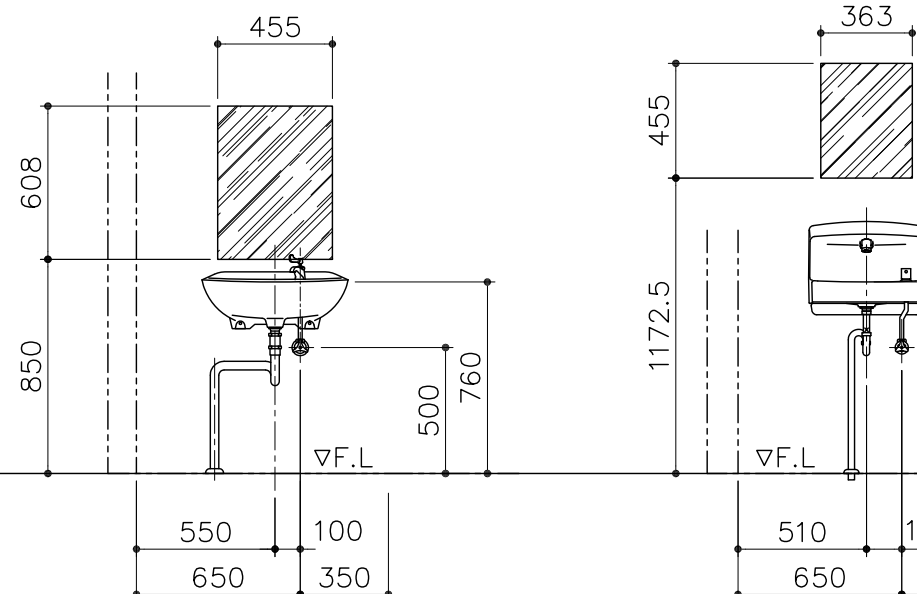


C 矢視図
S=1:30

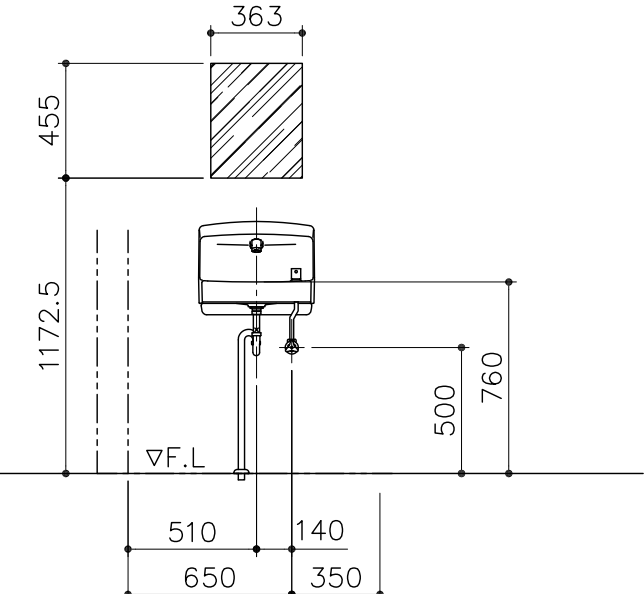

A-A 断面図
S=1:30

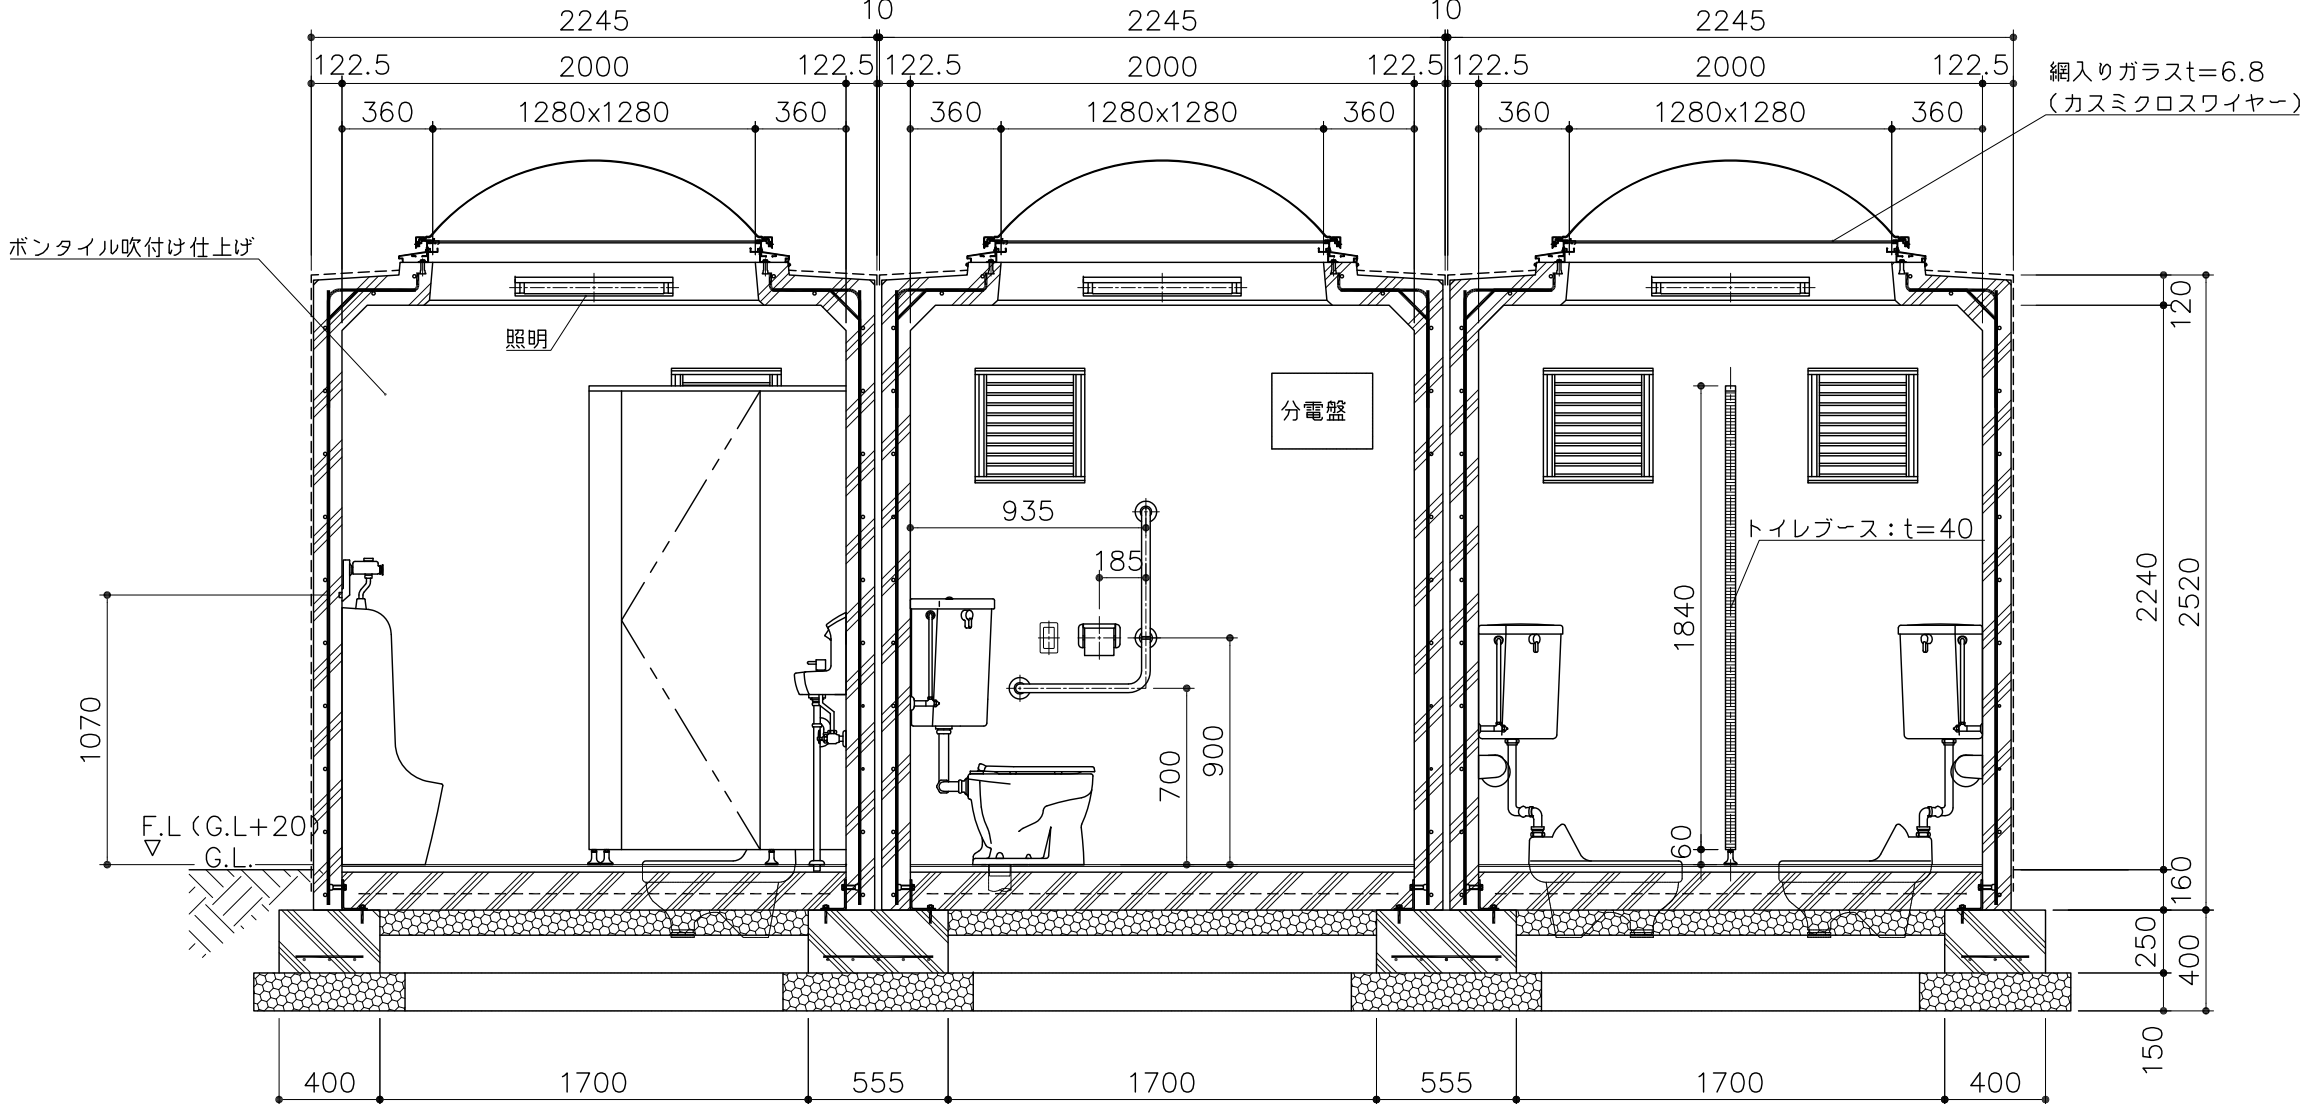


換気ガラリ単品図
S=1:20

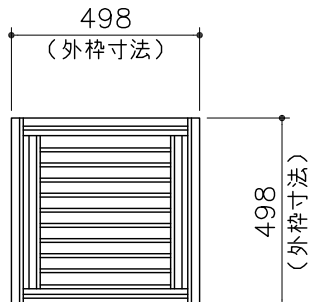



ピクトサイン詳細図
S=1:5

SUSプレート-150x150x1.5:H.L.仕上げ
給柄:耐熱性シート貼り
(男性「青」)
(女性「赤」)
(多目的用/マーク「紺」,文字「黒」)

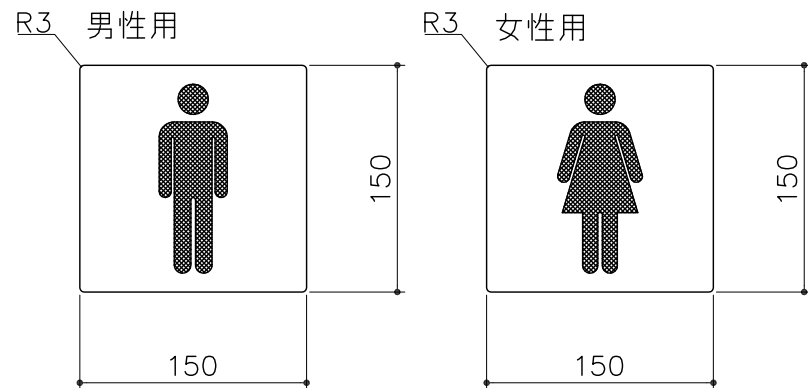

特記事項

- 外壁のタイル色は協議の上決定とする。
- 化粧鏡は、多目的及び女子トイレに設置とする。
- 本図の給排水及び電気設備に関しては、別途協議の上決定とする。
- 本製品は、(社)日本公園施設業協会の賠償責任保険に加入した製品とする。

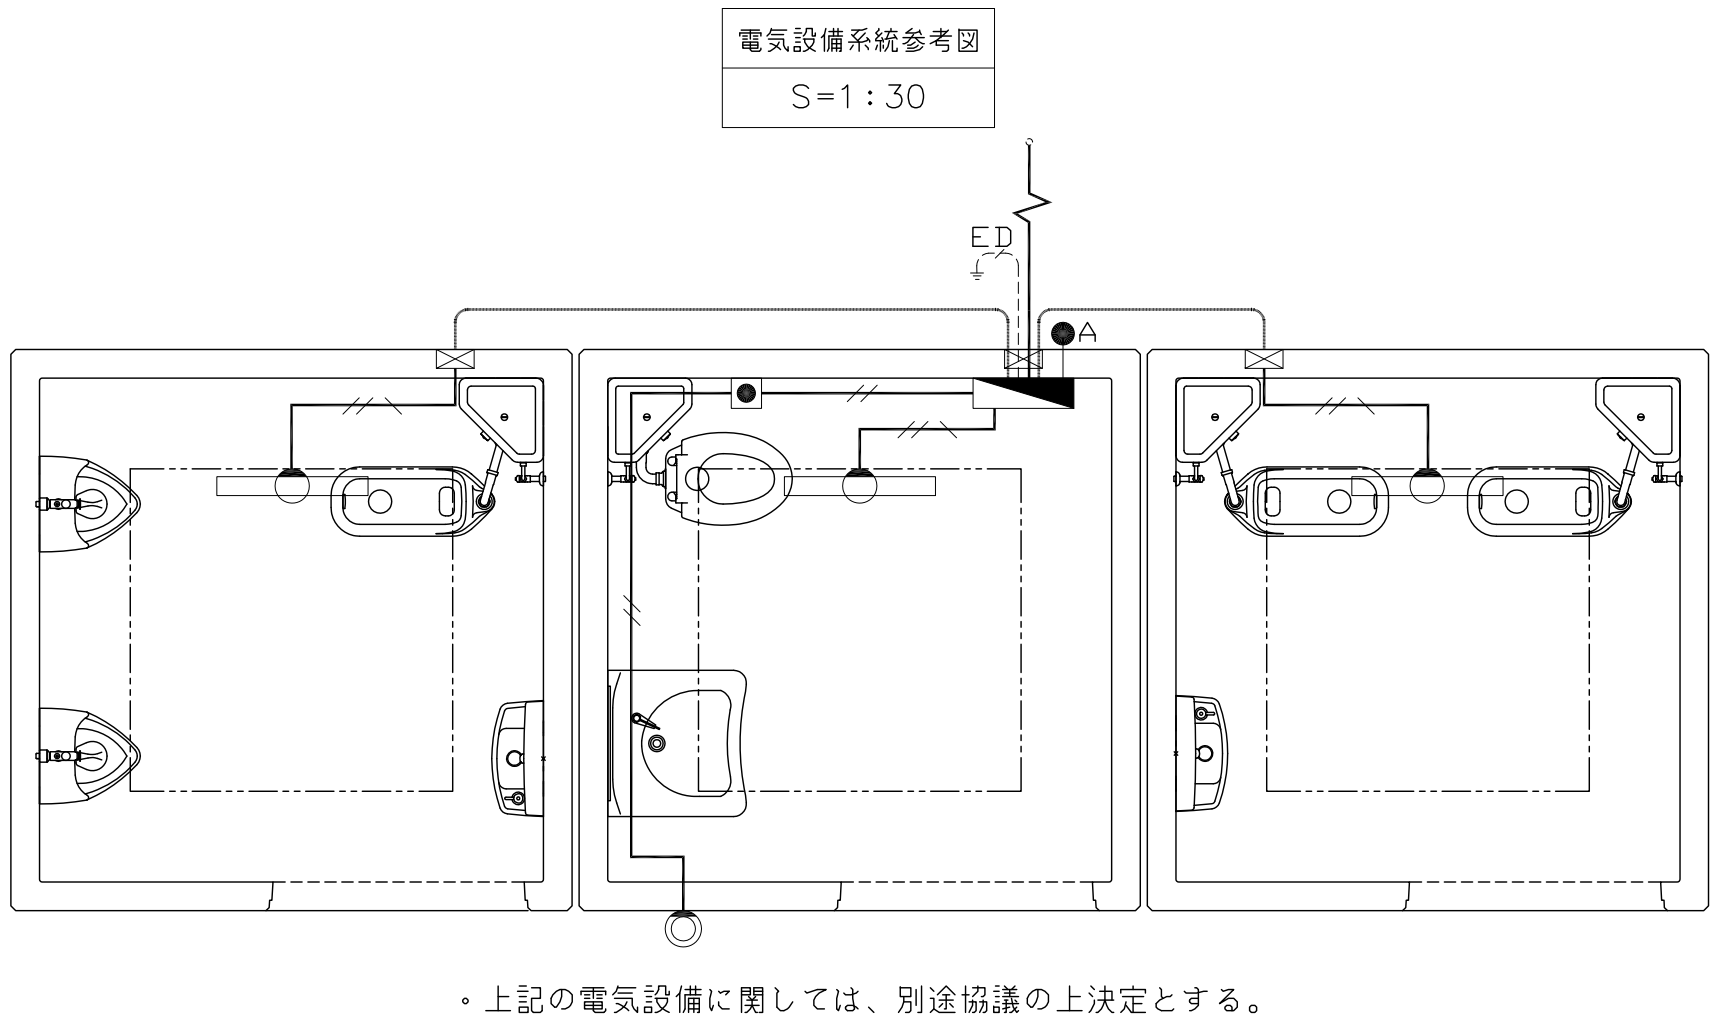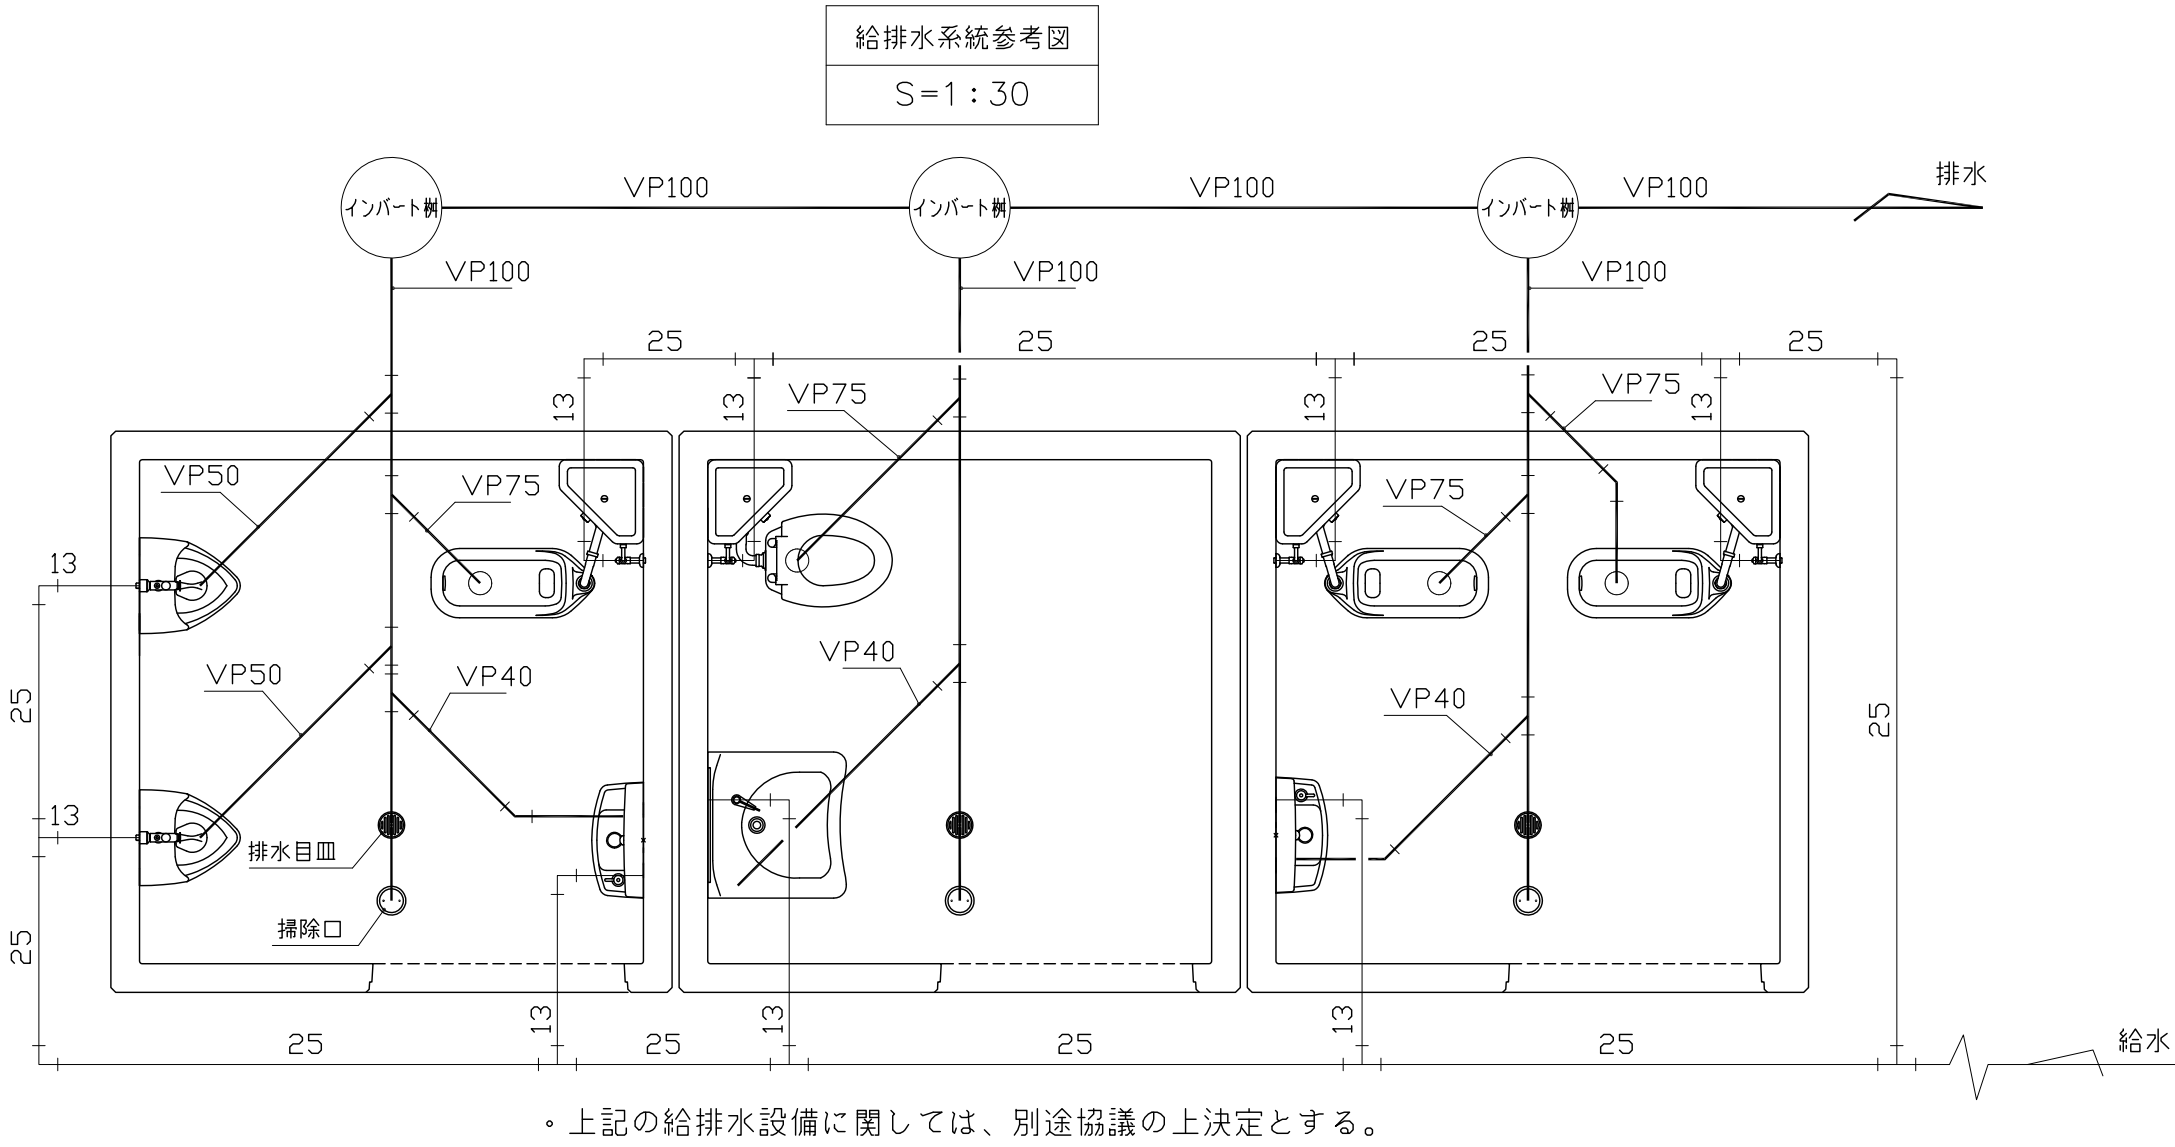

記号	名称	備考
	電灯分電盤	
	室内灯	蛍光灯, AC100V, 20W×1
	アウトレットボックス	106×106×44
	自動点滅器	AC100V
	合成樹脂製可とう管	IV1.6×2<16>
	合成樹脂製可とう管	IV1.6×3<16>
	非常回転灯	回転灯カバー赤、ブザーなし
	非常ボタン	引き紐なし

