


背面図
S= 100

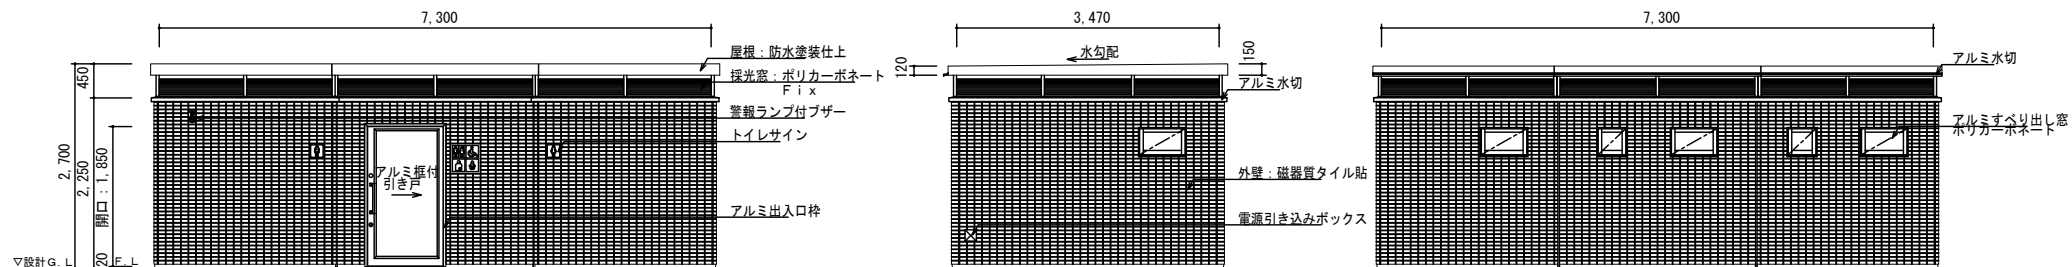


※バリアフリースイレの入口手前には1,500mm角程度のスペースを設け、その先に5%以下のスロープを設けることが望ましい。

		仕 様	色 , 品番
構 造	屋 根	鉄筋コンクリート造	
	本 体	鉄筋コンクリート造	
外 部 仕 上	屋 根	防水塗装仕上	グレー
	外 壁	５０mm二丁掛磁器質タイル貼	
	建 具	採光窓：ポリカーボネート F i x	ブルースモークマット
		複合パネル貼アルミ框付引き戸（バリアフリー） 表示錠・管理錠付	ステンカラー／半自動式・ストッパー付
		アルミすべり出し窓〔ポリカーボネート〕	フレーム：ステンカラー／ブルースモークマット
	その他	アルミ水切	
		アルミ出入口枠	
		ステンレストイレサイン	ヘアライン仕上
		警報ランプ付ブザー（バリアフリー）	赤
	内 部 仕 上	天 井	塗装仕上〔凹凸状小粒吹付〕
内 壁		塗装仕上〔凹凸状小粒吹付〕	ホワイト
床		２００mm角磁器質タイル貼	男：ブラック系／バ：ホワイト系／女：ピンク系
衛生器具		陶製 手洗器・便器	パステルアイボリー
		掃除用水栓（バリアフリー手洗器下部）	
		しびん洗浄水栓（バリアフリー）	
		ステンレス製樹脂被覆手すり	パステルアイボリー
		ステンレス棚付２連紙巻器	
		化粧鏡	
		ステンレスフック（バリアフリー）	
		ベビーシート（バリアフリー）	ホワイト
		ベビーチェア（バリアフリー）	ホワイト
		ステンレス排水目皿	
その他		ライニング兼荷物置台（男子）	ブラック
		ブース：メラミン化粧板フラッシュ スライドラッチ付	男：グレー／女：ベージュ
		点検口：２００mm角磁器質タイル貼〔４５０角〕	男：ブラック系／バ：ホワイト系／女：ピンク系
特 記 事 項	製品本体には、給排水・電気設備二次側一式を含む。 製品本体は「ＳＰＬ表示認定企業製品」及び、「ISO 9001:2015」「ISO 14001:2015」の認証取得企業製品とする。 製品本体は日本公園施設業協会生産物賠償責任保険加入製品とする。 長期地耐力は $F_e = 40 \text{ kN/m}^2$（積雪 1. 5m未満）		


トイレ (3連)		
S=図示	(K)	

基礎伏図
S= 1 : 50

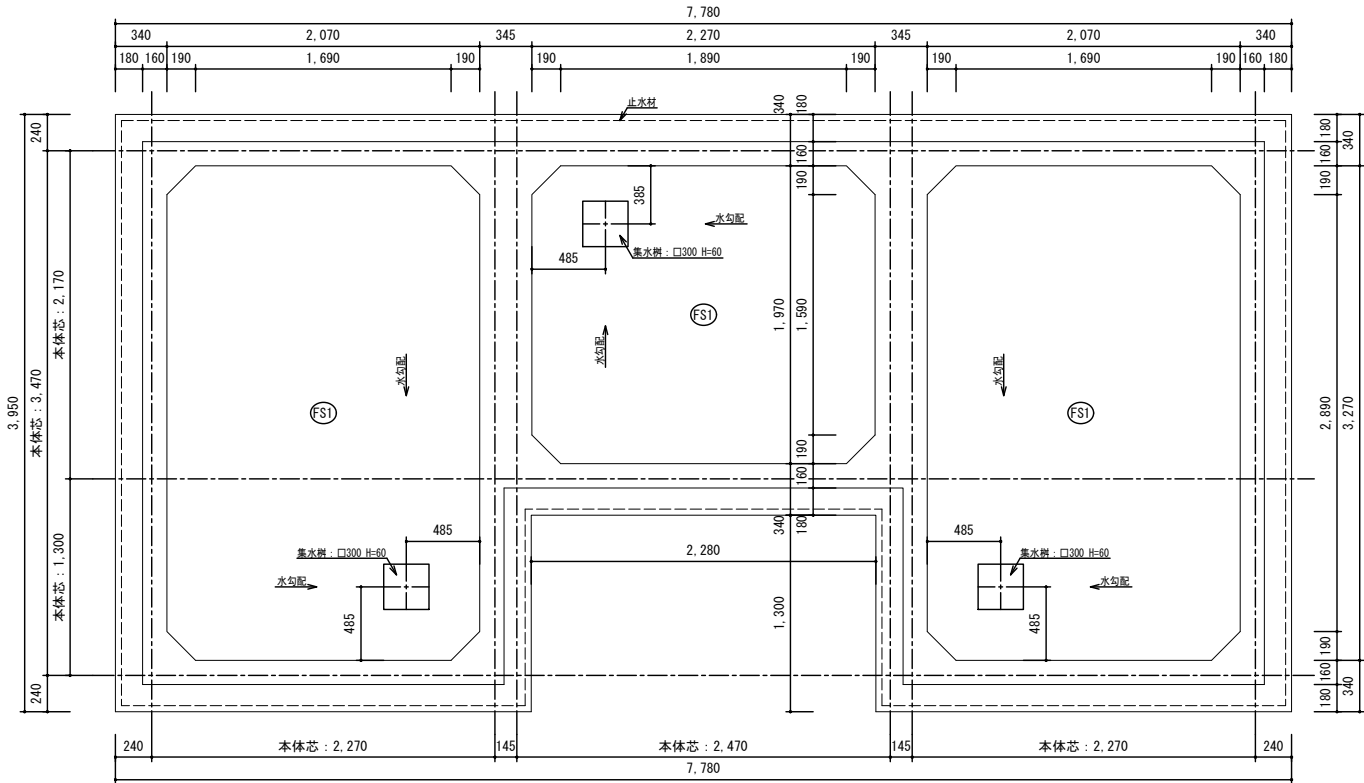

※基礎天端はレベルを確保する事

基礎断面図
S= 1 : 50

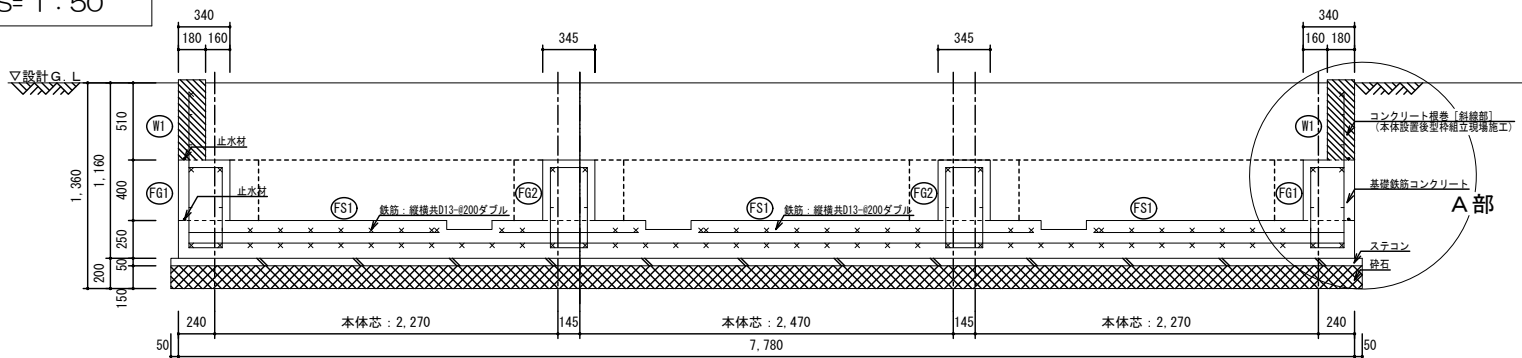

壁リスト表
S= 1 : 50

符号	W1
断面	
厚さ	180
縦筋	D10-@200シングル
横筋	D10-@200シングル

※天端は屋外側に水勾配をつけること

基礎リスト表
S= 1 : 50

符号	FS1
断面	
厚さ	250
縦筋	D13-@200ダブル
横筋	D13-@200ダブル

※粗骨材は20mm以下とする

梁リスト表
S= 1 : 50

符号	F61	F62
断面		
寸法	340x650	345x650
上端筋	2-D13	2-D13
下端筋	2-D13	2-D13
STP	D10-@200	D10-@200
腹筋	2-D10	2-D10
幅止筋	D10-@1,000	D10-@1,000


構造仕様

コンクリート	躯体	Fc-21N/mm2
	ステコン	Fc-18N/mm2
鉄筋	D16以下	SD295A
砕石	RC-40	
止水材	12×28 (クニシール同等品)	


※地業・コンクリートの各施工及び鉄筋工事は、
国土交通省大臣官房官庁営繕部監修
「公共建築工事標準仕様書」に準じる事

※基礎鉄筋コンクリート及びアンカーボルトは、
一次側現場施工

集水樹補強
S= 1 : 50

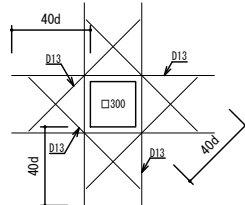


A部詳細図
S= 1 : 25

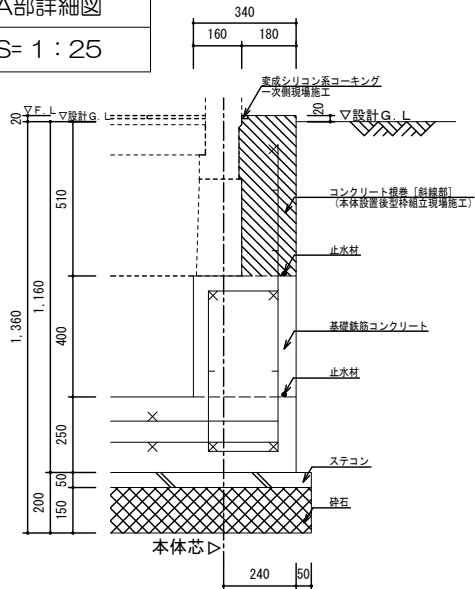

トイレ（3連）		
S=図示	(K)	

アンカーボルト 配置図
S= 1 : 40

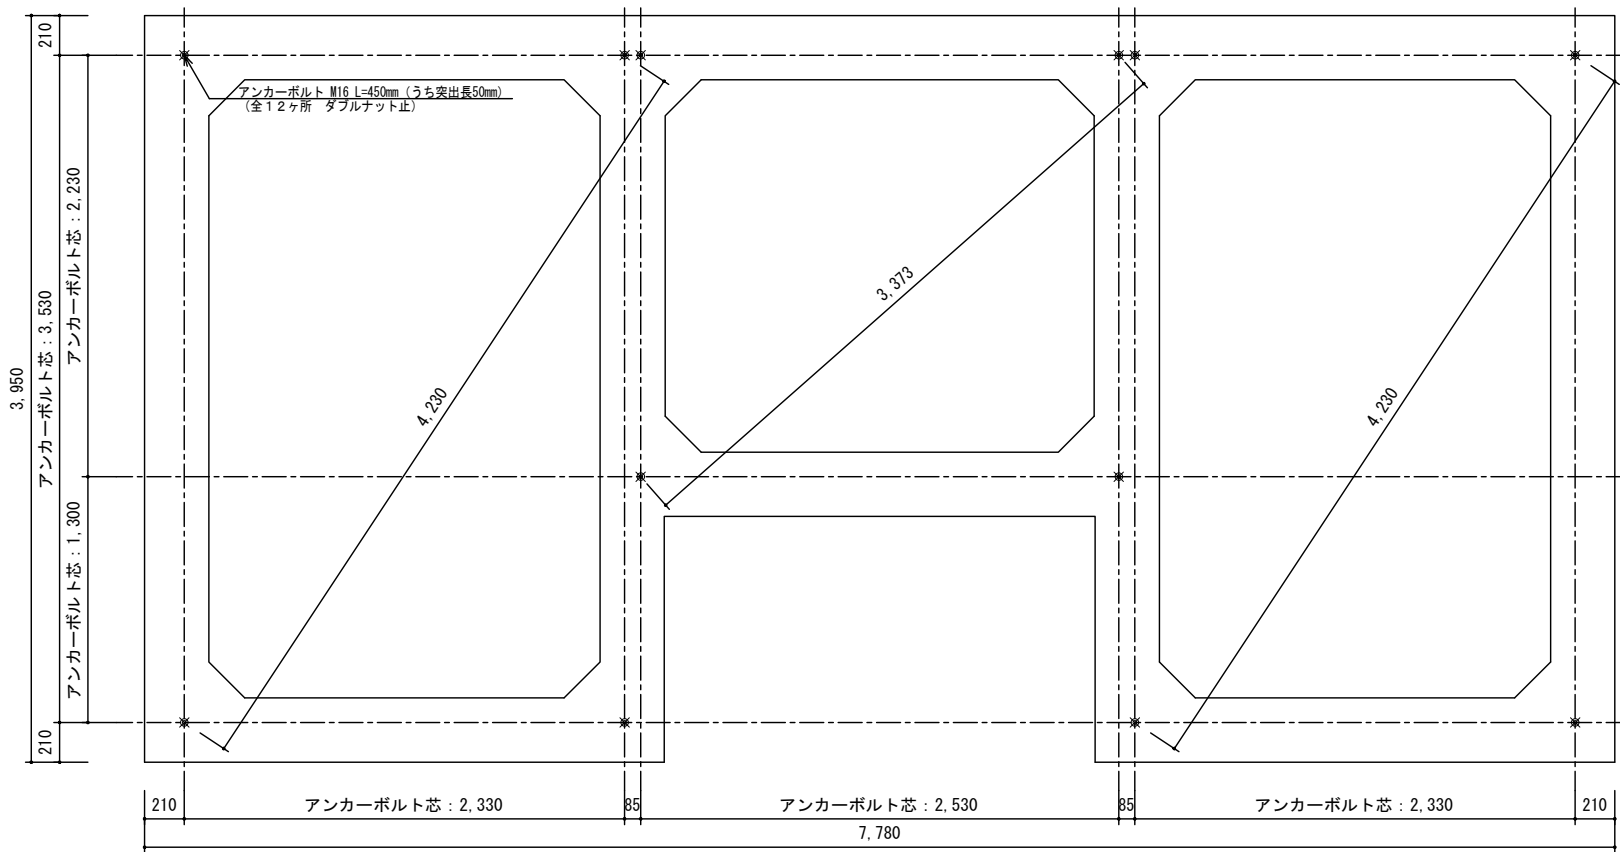

※アンカーボルトの建て方精度は±3以下とする事
※アンカーボルトの建て方精度だけでなく垂直度にも注意する事

アンカーボルト 詳細図
S= 1 : 20

