




平面図  
S= 1 : 60

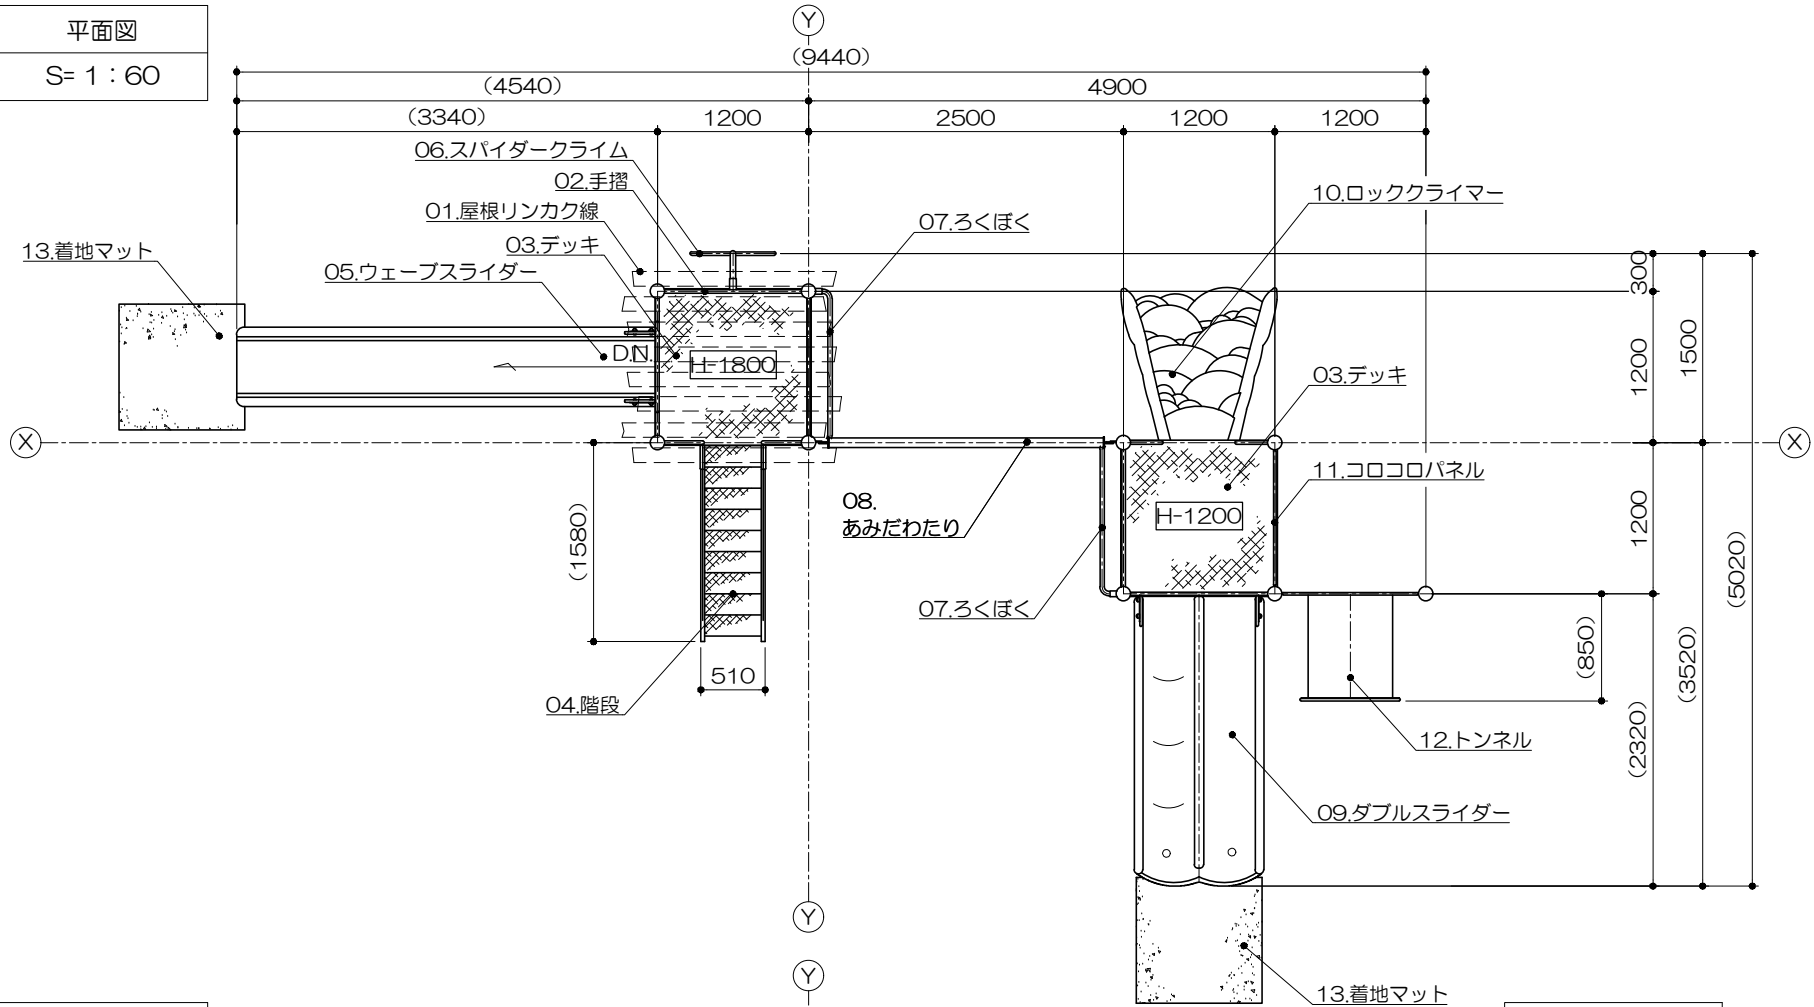

立面図  
S= 1 : 60

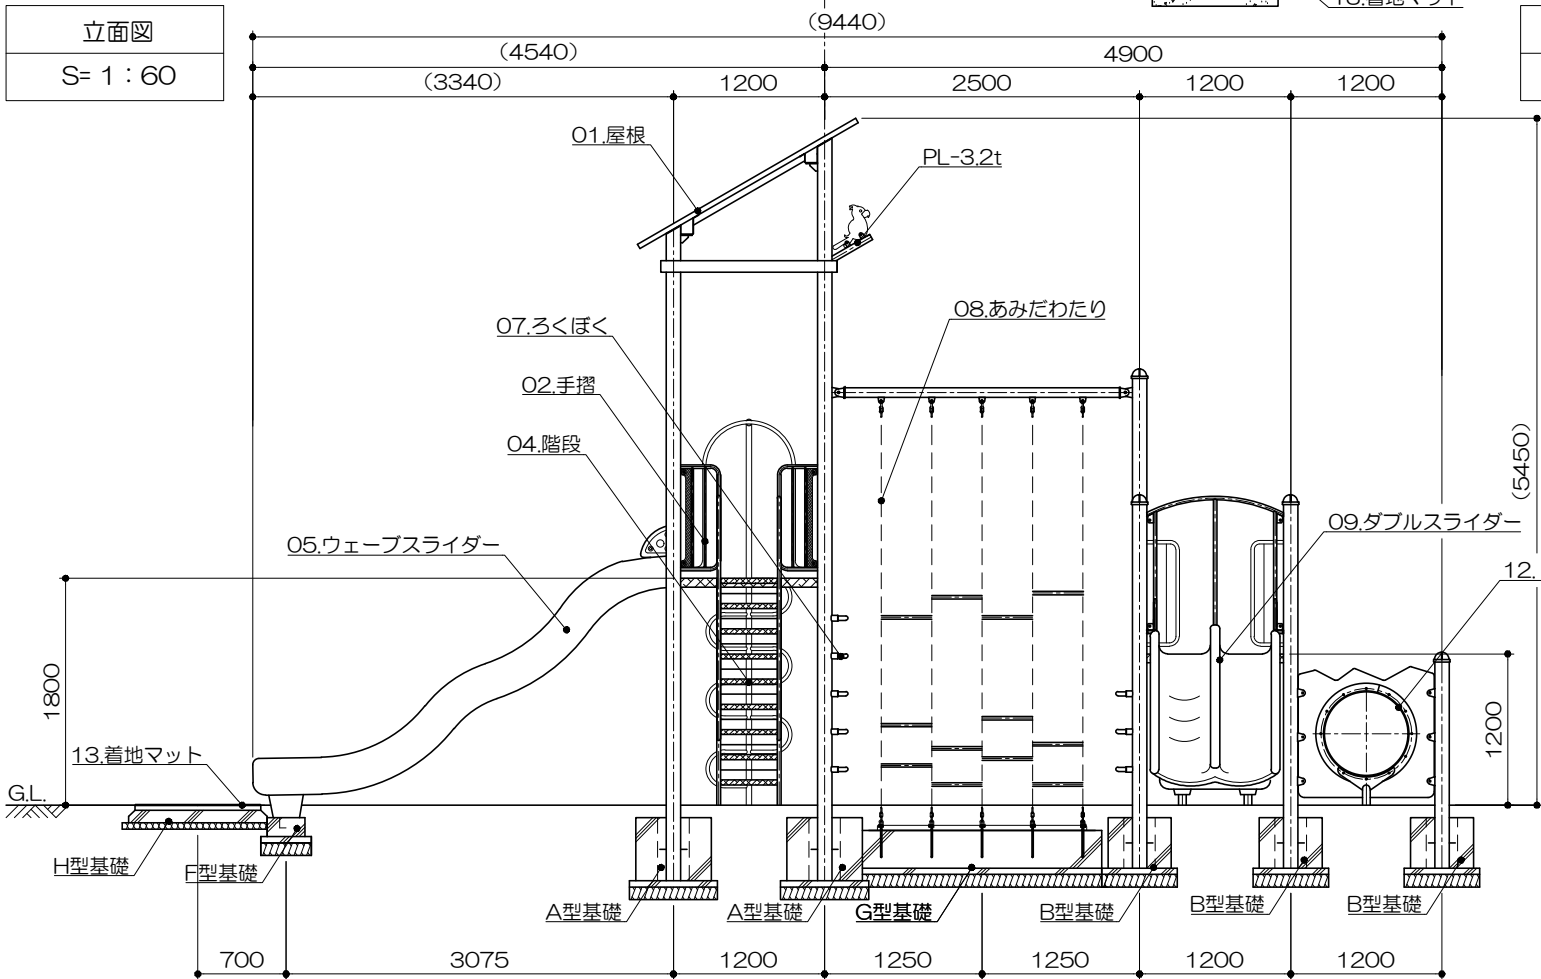

側面図  
S= 1 : 60

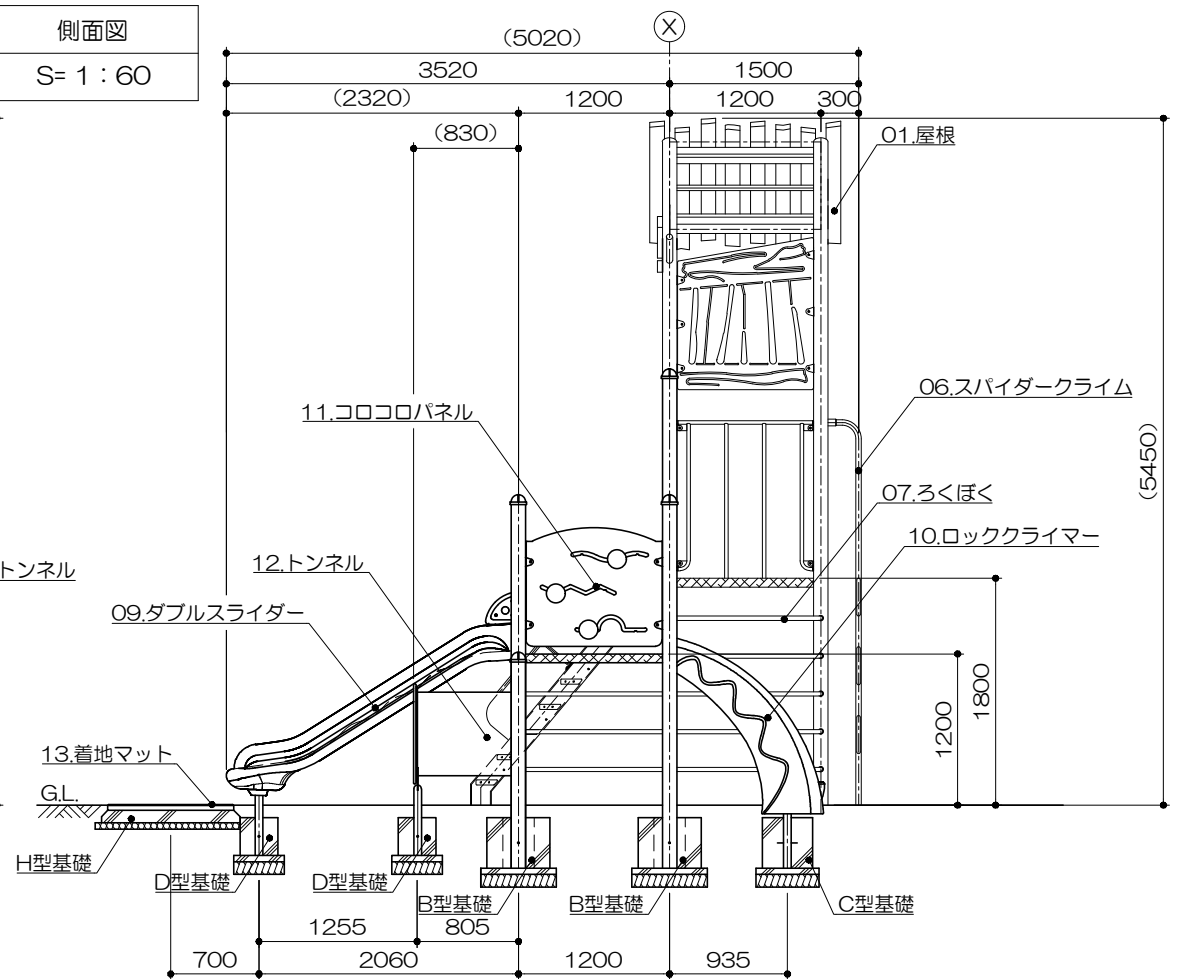

PG33-SC301+マット付

森の冒険!!ぼくらのツリーハウス

S=図示 (L)

アイテムリスト

| No | アイテム名     | 主要部材                                                                                   | 数量 |   |
|----|-----------|----------------------------------------------------------------------------------------|----|---|
| 01 | 屋根        | MEDウッド-A t=40mm                                                                        | 1  | 基 |
| 02 | 手摺        | 27.2φ<br>RB-13φ                                                                        | /  | / |
| 03 | デッキ       | C・PL-3.2t                                                                              | /  | / |
| 04 | 階段        | 手 摺 : 27.2φ<br>ささら : PL-3.2t曲げ加工品<br>(スーパースチール)<br>踏 板 : C・PL 曲げ加工品<br>(溶融亜鉛メッキ仕上・無塗装) | 1  | 基 |
| 05 | ウェーブスライダー | 低密度ポリエチレン樹脂回転成型品 (G) 赤                                                                 | 1  | 基 |
| 06 | スパイダークライム | 42.7φ<br>27.2φ                                                                         | 1  | 基 |
| 07 | ろくぼく      | 34.0φ                                                                                  | 2  | 基 |
| 08 | あみだわたり    | 桁 : 76.3φ<br>7.0φメッキチェーン<br>27.2φ                                                      | 1  | 基 |
| 09 | ダブルスライダー  | 低密度ポリエチレン樹脂回転成型品 (Po) 赤                                                                | 1  | 基 |
| 10 | ロッククライマー  | 低密度ポリエチレン樹脂回転成型品<br>(Pw) ブラウン                                                          | 1  | 基 |
| 11 | ココロパネル    | 高密度ポリエチレン樹脂板 (青) t=19mm                                                                | 1  | 基 |
| 12 | トンネル      | 低密度ポリエチレン樹脂回転成型品 (S) 赤                                                                 | 1  | 基 |
| 13 | 着地マット     | 弾性ゴム製 t=45mm (M004・GR)                                                                 | 2  | 枚 |

S= 1 : 60



S= 1 : 40

森の冒険!!ぼくらのツリーハウス


S=图示

(L)

製品の対象年齢は、6～12歳とする。

## 安全領域範圍

S= 1 : 200

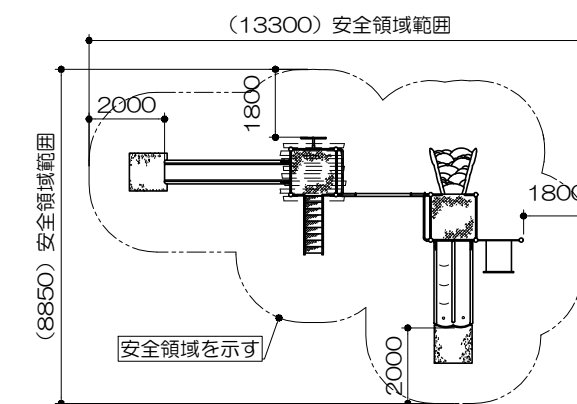

A型基礎x5ヶ

B型基礎x4ヶ

C型基礎×1ヶ

D型基礎x4ヶ

E型基礎×1ヶ

F型基礎x1ヶ

G型基礎×1ヶ

