



平面図
S= 1 : 60

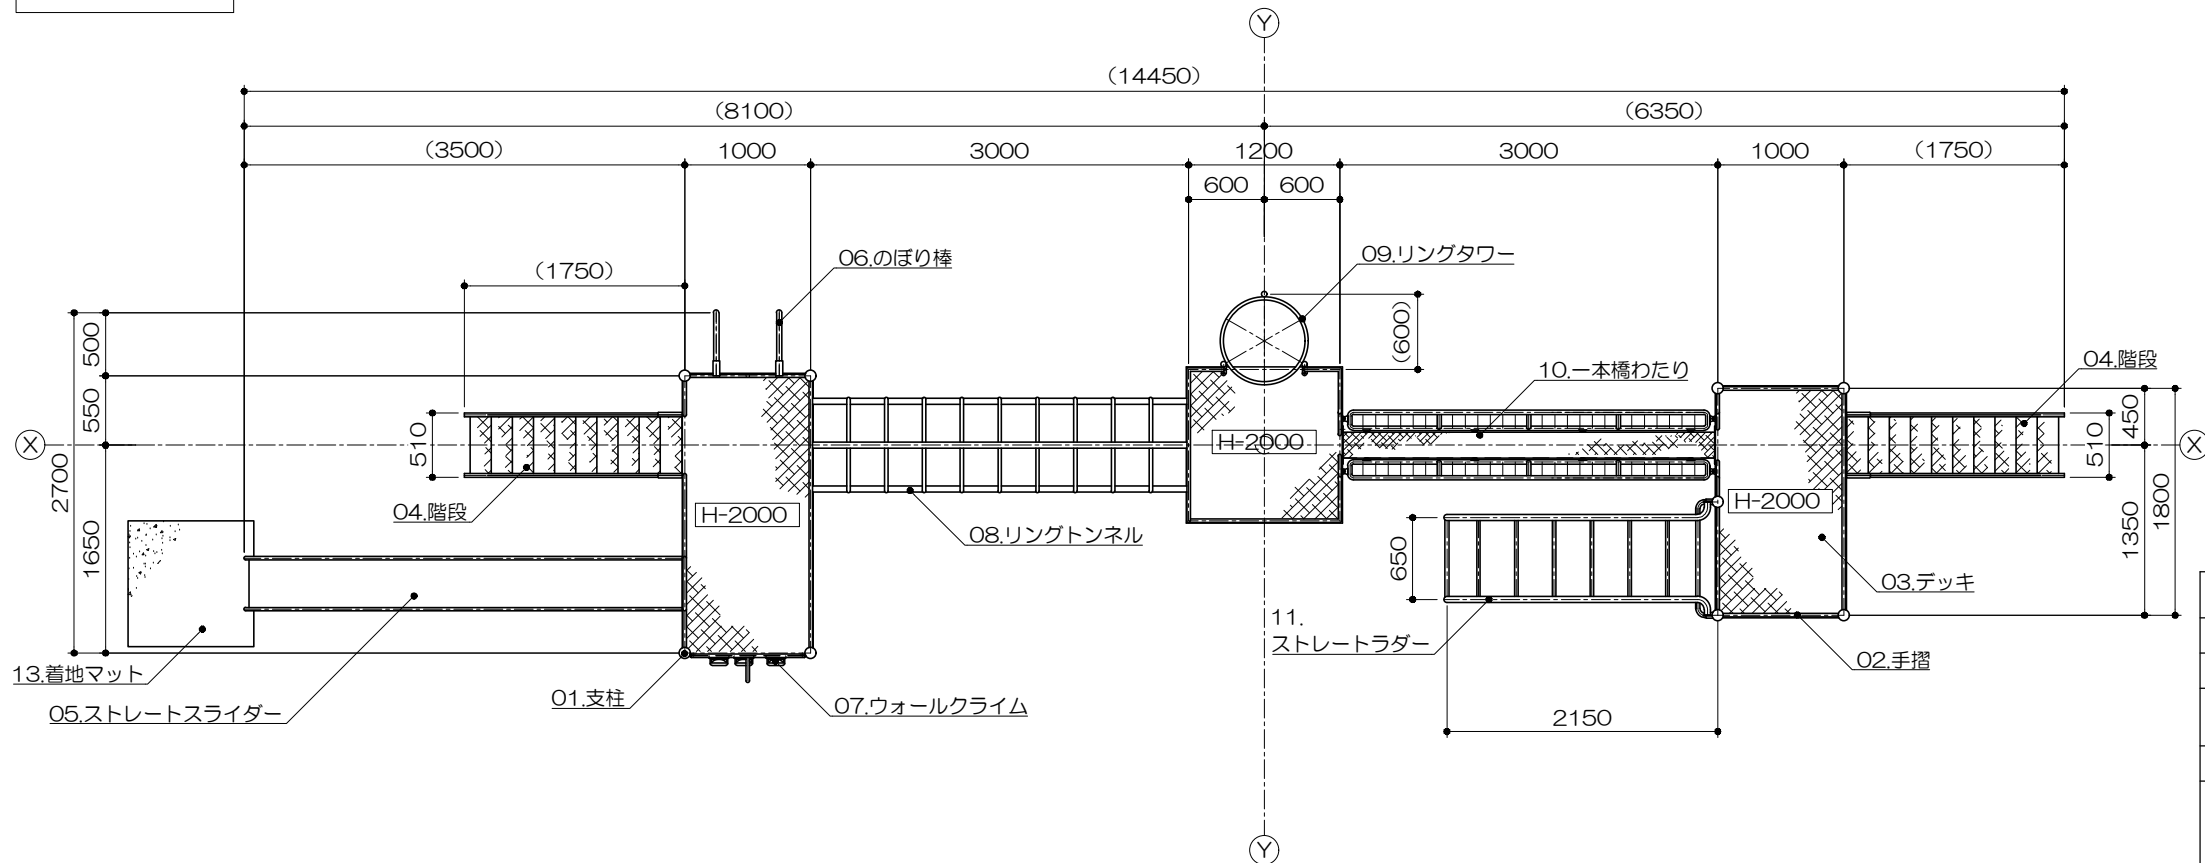

立面図
S= 1 : 60

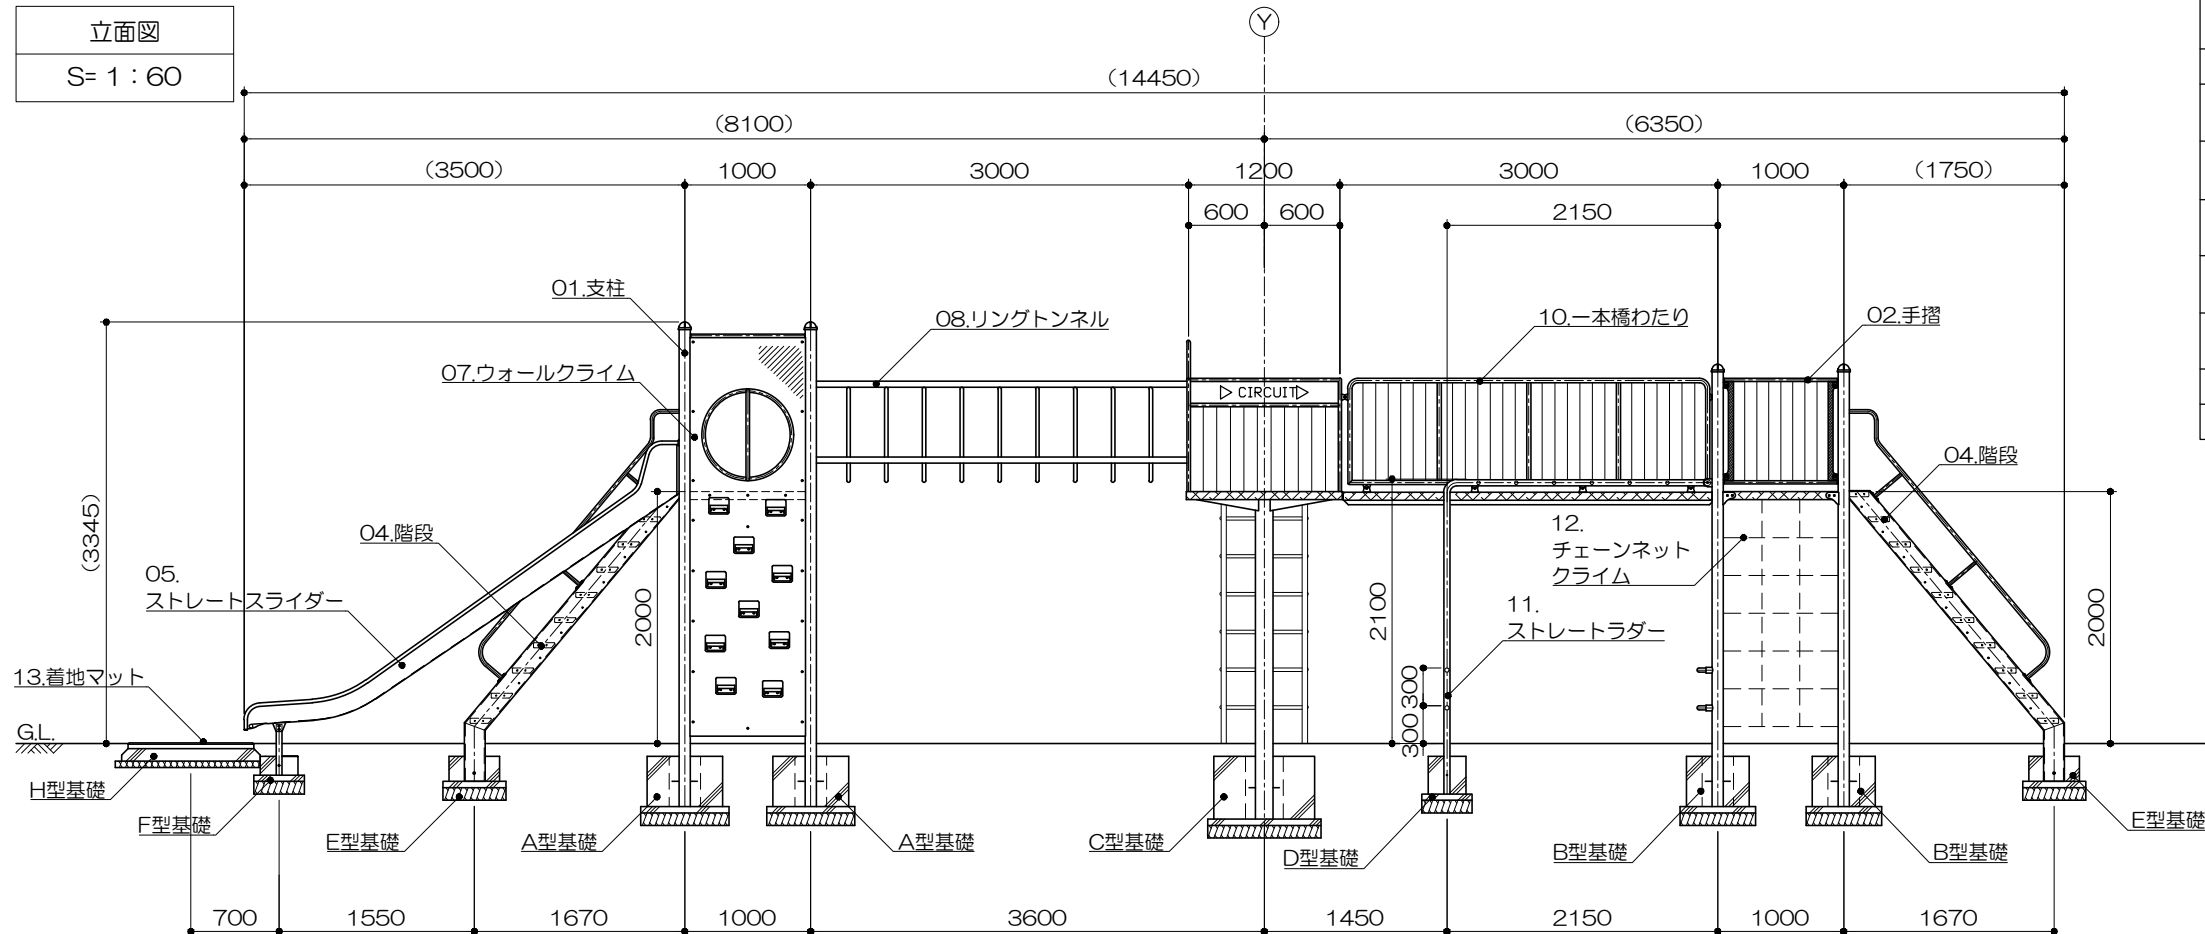

PG33-SC302+マット付

アイアンコンポ

S=図示 (1)

特記事項 (1)

塗装 下地: ジンクロメートメッキ
(スーパースチール部は除く)

下塗: 特殊エポキシ樹脂系プライマー塗装
仕上: 合成樹脂高温焼付塗装

ボルト・ナットは全てジンクロメートメッキとする。

スーパースチールは高耐食メッキ材とする。

製品は、ISO9001・ISO14001両規格認証取得企業で
製造された製品とする。

製品は、SP表示認定企業で製造された製品とする。

製品は、(一社)日本公園施設業協会・団体賠償責任保険に
加入した製品とする。


製品は、(一社)日本公園施設業協会が策定した
「遊具の安全に関する規準 (JPFA-SP-S: 2024)」に
適合した製品とする。

製品の対象年齢は、6~12歳とする。


アイテムリスト

No	アイテム名	主要部材	数量
01	支柱	89.1φ	- 基
02	手摺	手 摺: 27.2φ 手摺子: RB-13φ	- 基
03	デッキ	C・PL-3.2t	- 基
04	階段	手 摺: 27.2φ ささら: PL-3.2t曲げ加工品 (スーパースチール) 踏 板: C・PL 曲げ加工品 (溶融亜鉛メッキ仕上・無塗装)	1 基
05	ストレートライダー	滑走面: SUS304 PL-2.0t (H.L.仕上) 手 摺: 27.2φ 側 板: PL-2.3t (スーパースチール)	1 基
06	のぼり棒	42.7φ	2 基
07	ウォールクライム	PL-3.2t アルミ製にぎり: 10ヶ	1 基
08	リングトンネル	48.6φ 27.2φ	1 基
09	リングタワー	42.7φ 27.2φ	1 基
10	一本橋わたり	手 摺: 34.0φ 床 板: C・PL-3.2t	1 基
11	ストレートラダー	48.6φ 27.2φ	1 基
12	チェーンネットクライム	6φ ステンレスチェーン	1 基
13	着地マット	弾性ゴム製 t=45mm (MOO4・GR)	1 枚


基礎平面図
S= 1 : 60

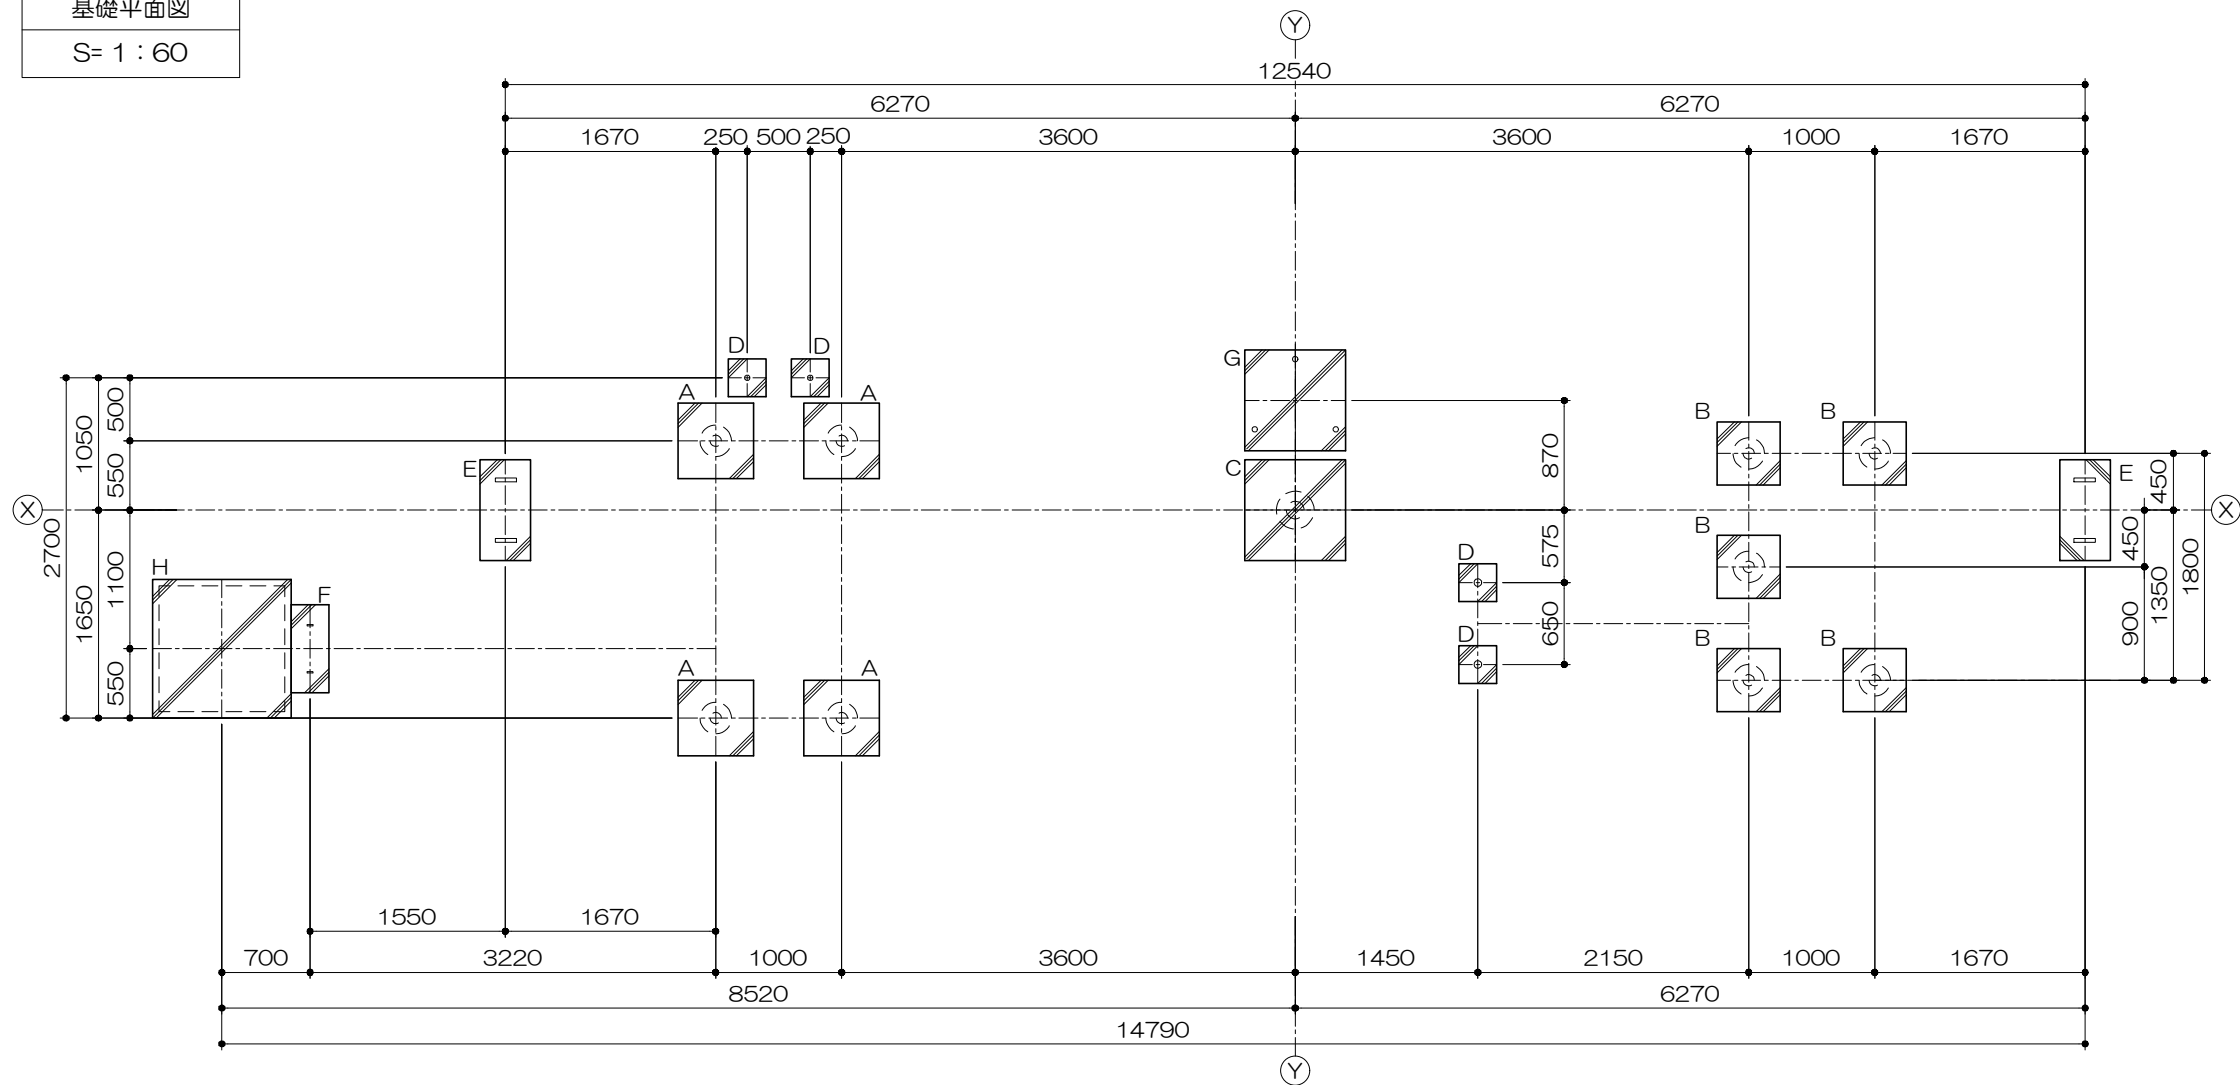

基礎リスト
S= 1 : 40

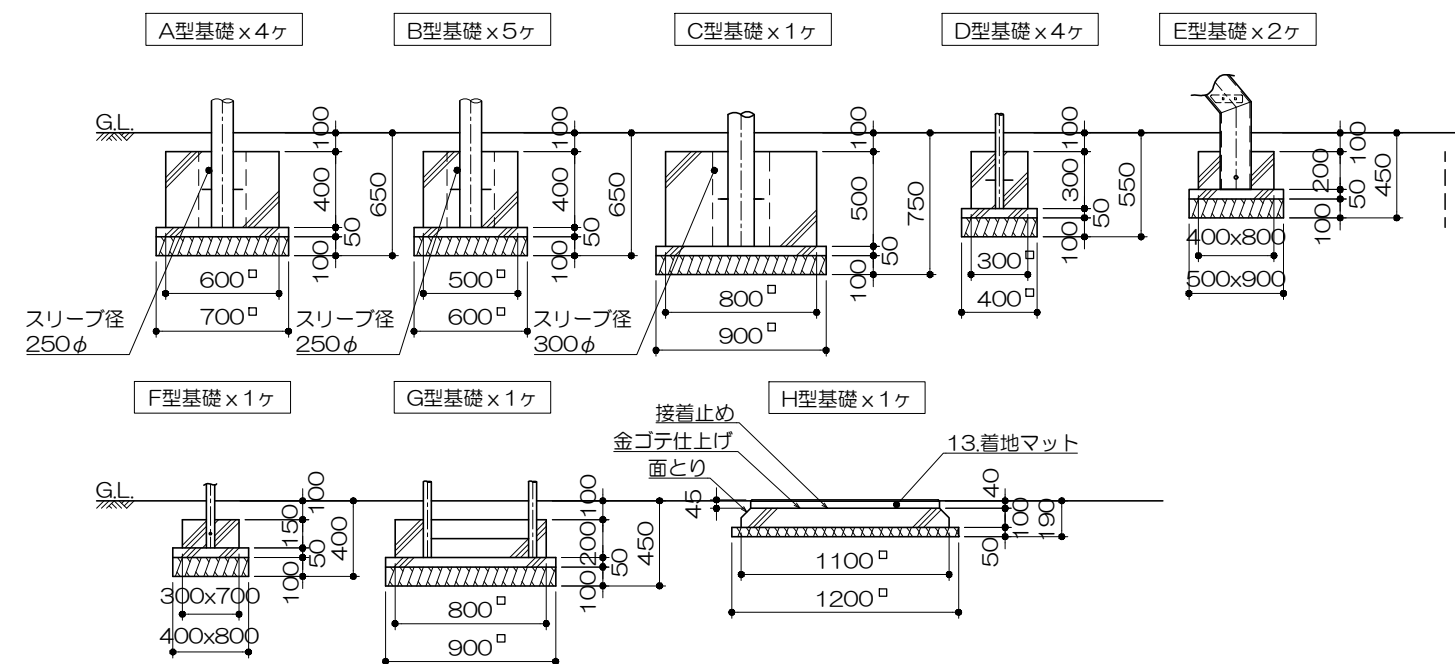

安全領域範囲
S= 1 : 200

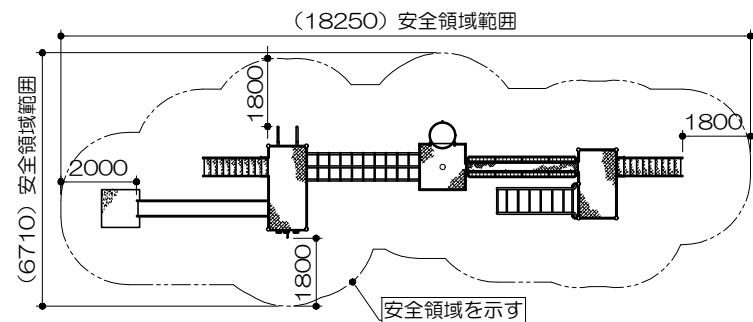

PG33-SC302+マット付

アイアンコンポ	
S=図示	(1)

特記事項 (1)

塗装 下地: ジンクロメートメッキ
(スーパースチール部は除く)
下塗: 特殊エポキシ樹脂系プライマー塗装
仕上: 合成樹脂高温焼付塗装
ボルト・ナットは全てジンクロメートメッキとする。
スーパースチールは高耐食メッキ材とする。
製品は、ISO9001・ISO14001両規格認証取得企業で製造された製品とする。
製品は、SP表示認定企業で製造された製品とする。
製品は、(一社)日本公園施設業協会・団体賠償責任保険に加入した製品とする。
製品は、(一社)日本公園施設業協会が策定した「遊具の安全に関する規準 (JPFA-SP-S: 2024)」に適合した製品とする。
製品の対象年齢は、6~12歳とする。