



平面図
S= 1 : 100

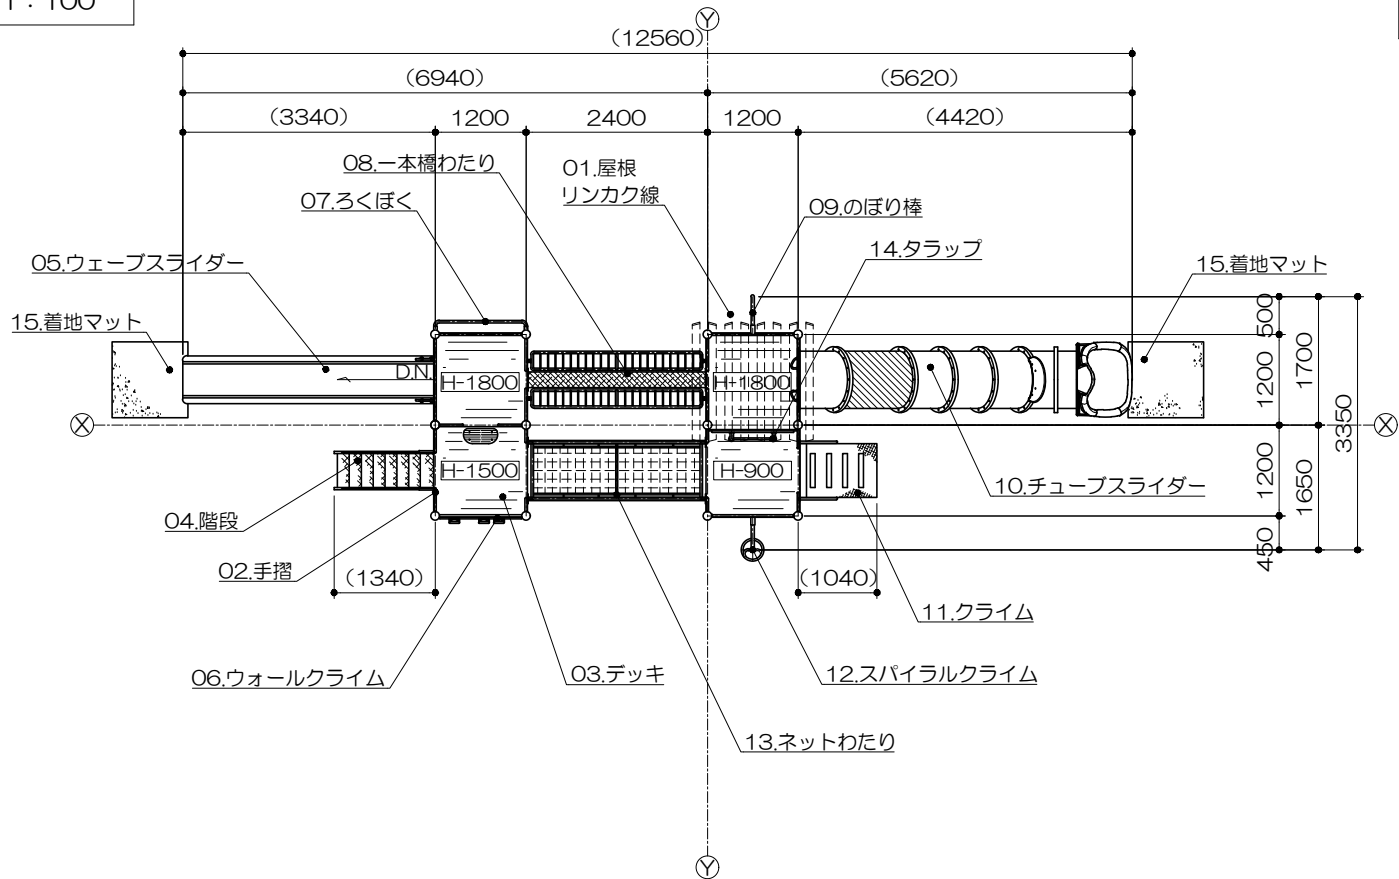

立面図
S= 1 : 100

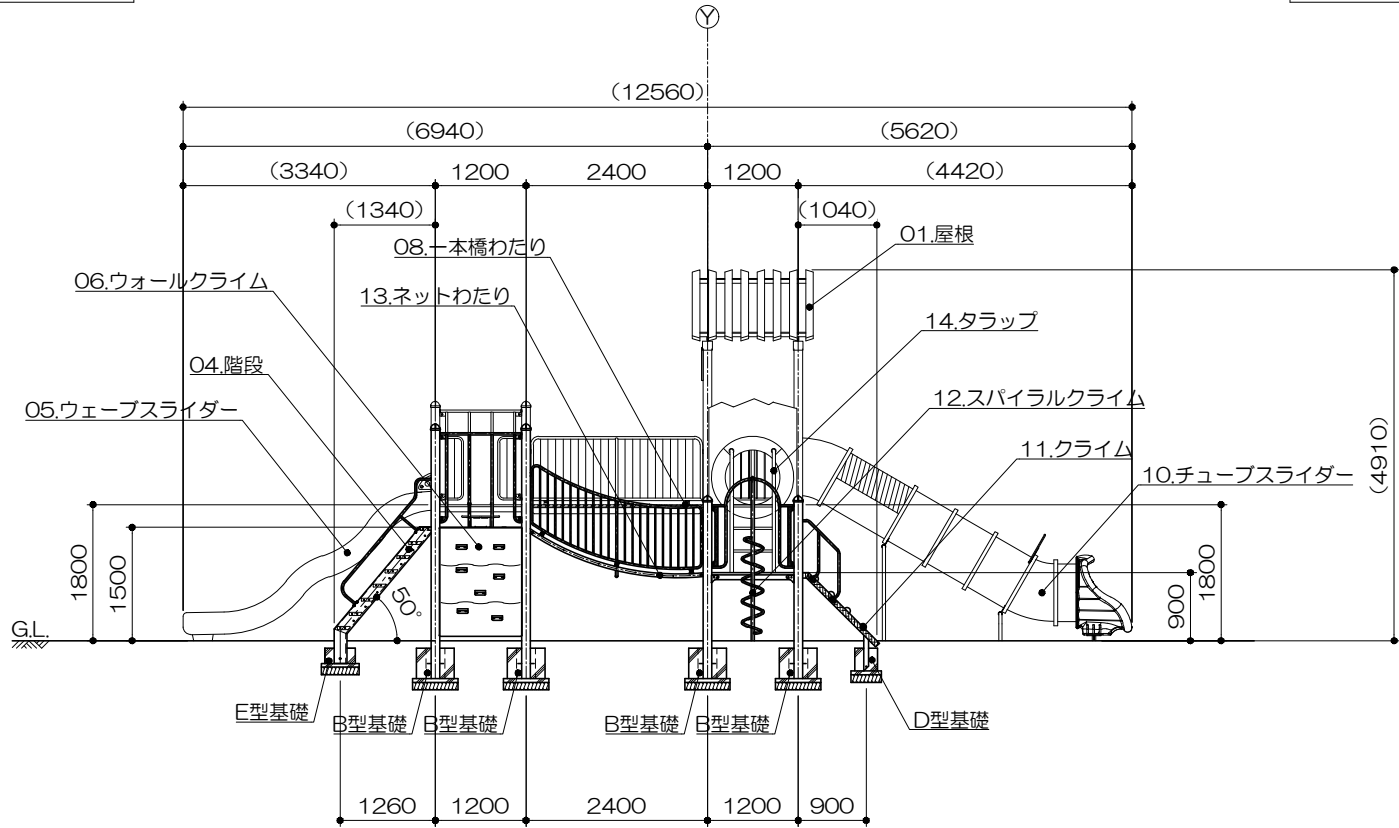

側面図
S= 1 : 100

わんぱく秘密小屋

S=図示 (K)

特記事項 (1)

塗装 下地：ジंकロメートメッキ

下塗：特殊エポキシ樹脂系プライマー塗装

仕上：合成樹脂高温焼付塗装

ボルト・ナットは全てジंकロメートメッキとする。

スーパースチールは高耐食メッキ材とする。

屋根・滑り止めは米ヒバ材（無処理）とし、
珪水性T-WPステイン塗装仕上とする。

樹脂製スライダー部分については、

素材及び製作方法の特性上、

形状寸法が若干異なる場合があります。

チューブスライダー部には登られないよう

ストップパネルを取り付ける事とする。

製品は、ISO9001・ISO14001両規格認証取得企業で

製造された製品とする。

製品は、SP表示認定企業で製造された製品とする。

製品は、（一社）日本公園施設業協会・団体賠償責任保険に
加入した製品とする。

製品は、（一社）日本公園施設業協会が策定した
「遊具の安全に関する規準（JPFA-SP-S：2024）」に
適合した製品とする。

製品の対象年齢は、6～12歳とする。


アイテムリスト

No	アイテム名	主要部材	数量
01	屋根	米ヒバ材 t=45mm	1 基
02	手摺	手 摺：27.2φ 手摺子：RB-13φ	/ /
03	デッキ	イベ材 t=29mm	/ /
04	階段	手 摺：27.2φ ささら：PL-3.2t曲げ加工品 （スーパースチール） 踏 板：C・PL 曲げ加工品 （溶融亜鉛メッキ仕上・無塗装）	1 基
05	ウェーブスライダー	低密度ポリエチレン樹脂回転成型品 （G）赤	1 基
06	ウォールクライム	高密度ポリエチレン樹脂板（AB） t=19mm アルミ握り	1 基
07	ろくぼく	34.0φ	1 基
08	一本橋わたり	手 摺：34.0φ デッキ：C・PL-3.2t	1 基
09	のぼり棒	42.7φ	1 基
10	チューブスライダー	低密度ポリエチレン樹脂回転成型品 （Po）ブラウン/ベージュ	1 基
11	クライム	床 板：C・PL-3.2t 滑り止め：米ヒバ材半丸太90φ	1 基
12	スパイラルクライム	42.7φ 27.2φ	1 基
13	ネットわたり	テトロンネット 16φ 115角目（白） フレーム：48.6φ	1 基
14	タラップ	27.2φ 高密度ポリエチレン樹脂板（AB） t=19mm	1 基
15	着地マット	弾性ゴム製 t=45mm（MO04・GR）	2 枚

基礎平面図


S= 1 : 100

※印の基礎については参考値とし、据付時現物にあわせて決定するものとする。

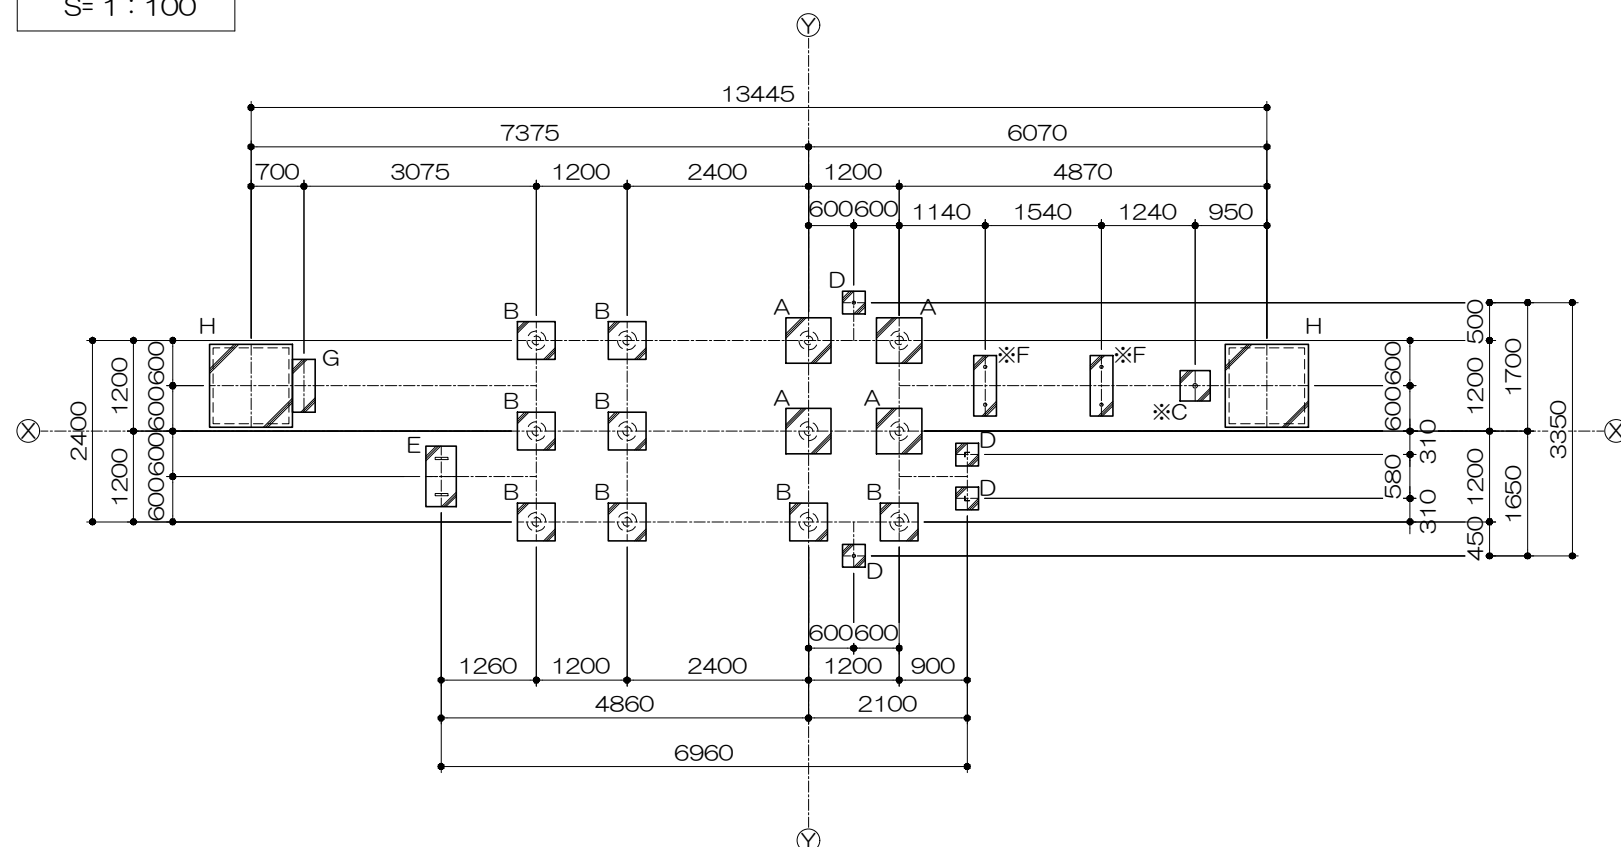

基礎リスト

S= 1 : 60

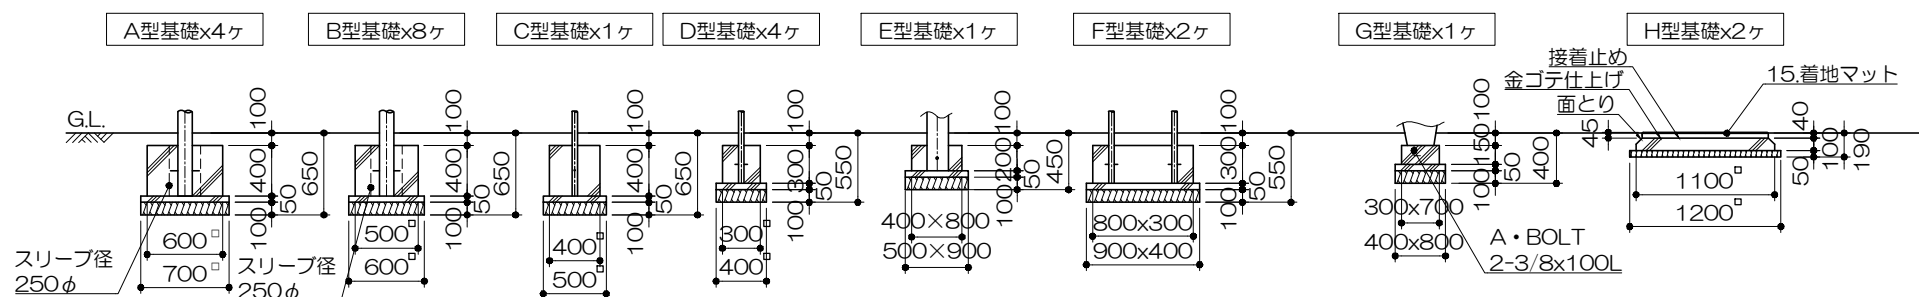

PG33-SC403+マット付

わんぱく秘密小屋

S=图示

(K)

特記事項 (1)

塗装 下地：ジンクロメートメッキ

下塗：特殊エポキシ樹脂系プライマー塗装

仕上：合成樹脂高温焼付塗装

ボルト・ナットは全てジंकロメートメッキとする。

スーパースチールは高耐食メッキ材とする。

屋根・滑り止めは米ヒバ材（無処理）とし、湧水性T-WPステイン塗装仕上とする。

樹脂製スライダー部分については、素材及び製作方法の特性上、

形状寸法が若干異なる場合があります。

チューブスライダー部には登られないようストップパネルを取り付ける事とする。

製品は、ISO9001・ISO14001両規格認証取得企業で製造された製品とする。

製品は、SP表示認定企業で製造された製品とする。

製品は、（一社）日本公園施設業協会・団体賠償責任保険に加入した製品とする。

製品は、（一社）日本公園施設業協会が策定した

「遊具の安全に関する規準（JFEA-SP-S：2024）」に適合した製品とする。

製品の対象年齢は、6～12歳とする。

安全領域範圍

S= 1 : 200

