



平面図
S= 1 : 60

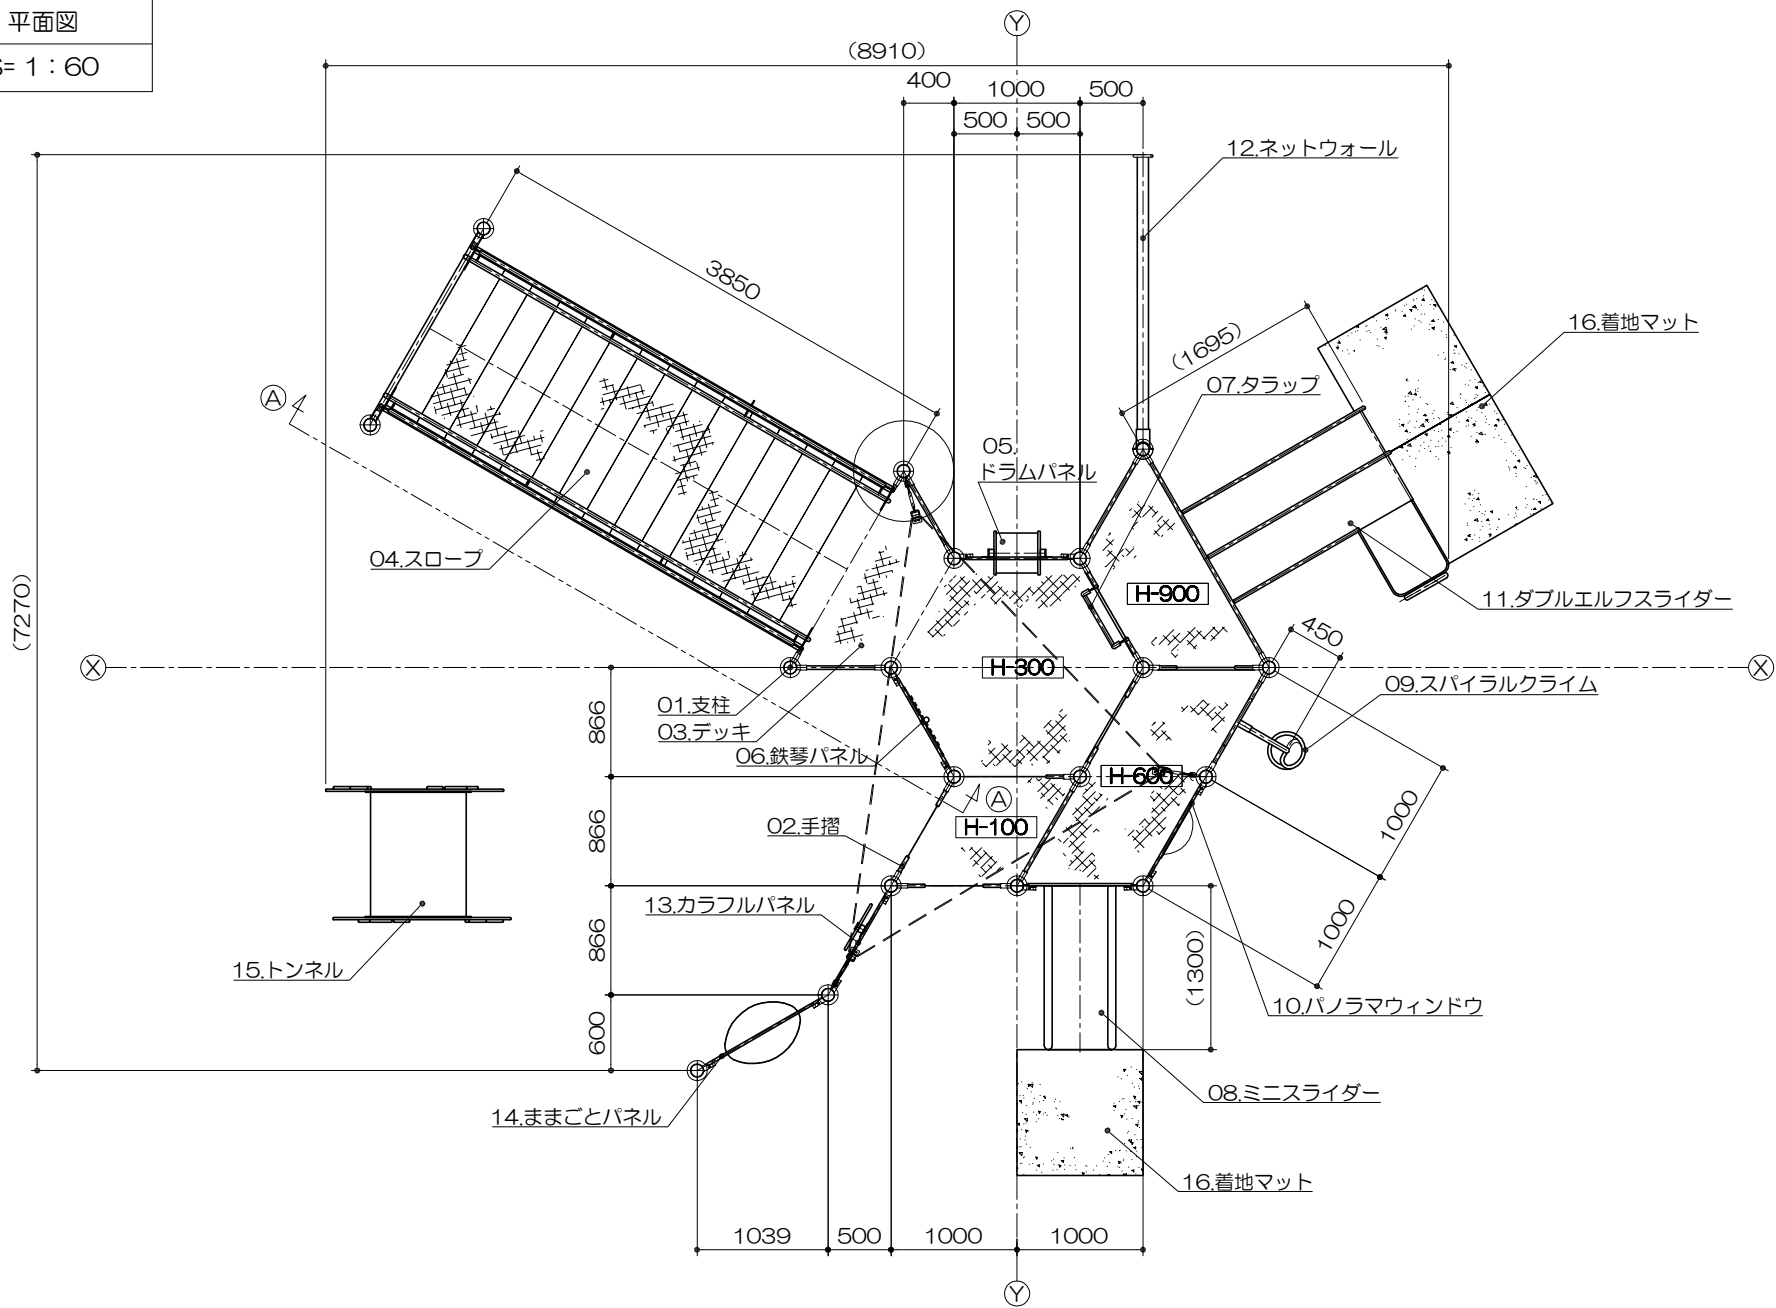

安全領域範囲
S= 1 : 200

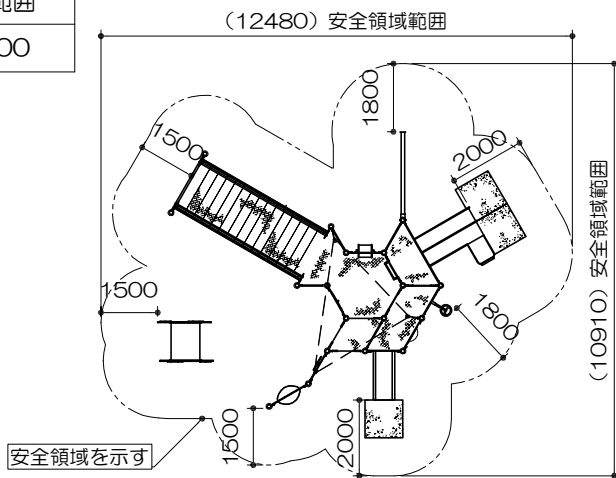

PG33-IN0038+マット付

インクルーシブスタンダード

S=図示 (DE)

特記事項 (1)


塗装 下地：ジंकロメートメッキ
下塗：特殊エポキシ樹脂系プライマー塗装
仕上：合成樹脂高温焼付塗装

ボルト・ナットは全てジंकロメートメッキとする。(アンカーボルト部は除く)
樹脂製スライダー部分については、素材及び製作方法の特性上、
形状寸法が若干異なる場合があります。


製品は、ISO9001・ISO14001両規格認証取得企業で製造された製品とする。
製品は、SP表示認定企業で製造された製品とする。
製品は、(一社)日本公園施設業協会・団体賠償責任保険に加入した製品とする。
製品は、(一社)日本公園施設業協会が策定した
「遊具の安全に関する規準(JPFA-SP-S:2024)」に適合した製品とする。
製品の対象年齢は、3～6歳とする。

アイテムリスト			
No	アイテム名	主要部材	数量
01	支柱	101.6φ	- 基
02	手摺	27.2φ	- 基
03	デッキ	縞鋼板	- 基
04	スロープ	手 摺：34.0φ 踏 板：縞鋼板	1 基
05	ドラムパネル	高密度ポリエチレン樹脂板 t=19mm	1 基
06	鉄琴パネル	高密度ポリエチレン樹脂板 t=19mm	1 基
07	タラップ	27.2φ	1 基
08	ミニスライダー	低密度ポリエチレン樹脂回転成型品 (Su)	1 基
09	スパイラルクライム	27.2φ	1 基
10	パノラマウィンドウ	高密度ポリエチレン樹脂板 t=19mm	1 基
11	ダブルエルフライダー	滑り面：SUS304 PL-2.0t (H.L.仕上) 手 摺：27.2φ	1 基
12	ネットウォール	コンパウンドロープ 16φ	1 基
13	カラフルパネル	高密度ポリエチレン樹脂板 t=19mm	1 基
14	ままごとパネル	高密度ポリエチレン樹脂板 t=19mm	1 基
15	トンネル	低密度ポリエチレン樹脂回転成型品 (Po)	1 基
16	着地マット	弾性ゴム製 (MO04・GR) t=45mm	3 枚


立面図
S= 1 : 60

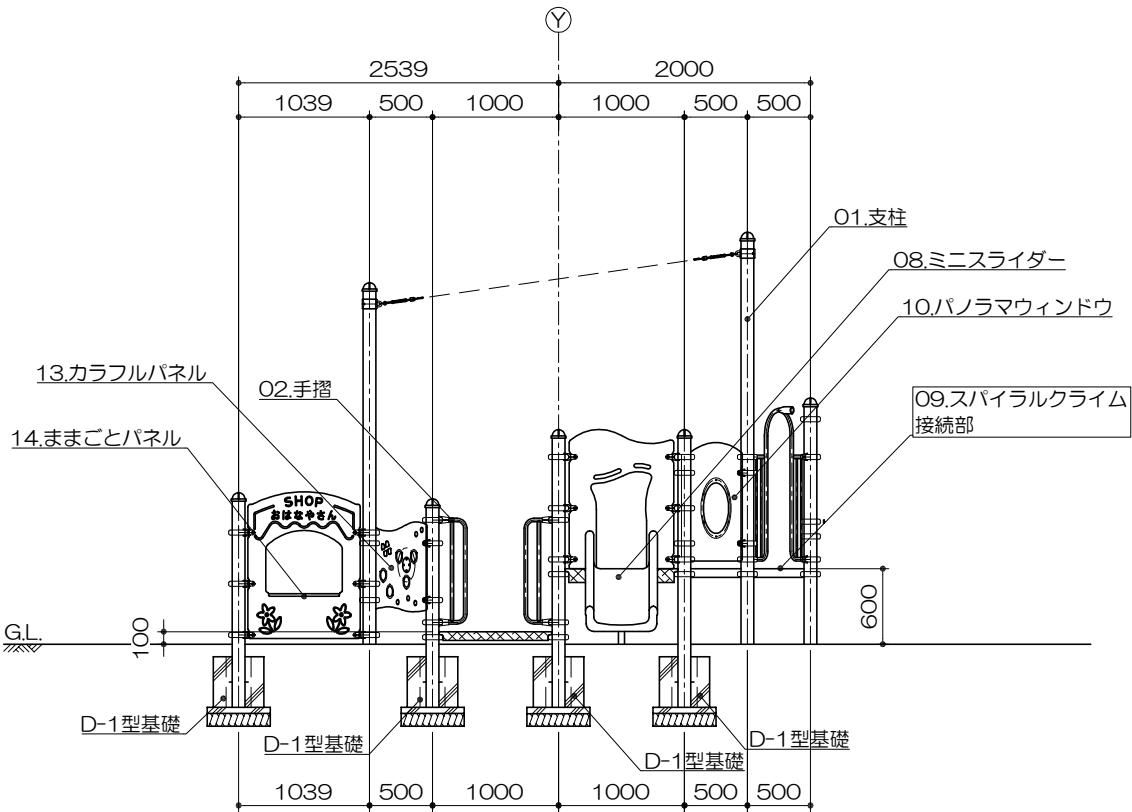

①-①矢視図
S= 1 : 60

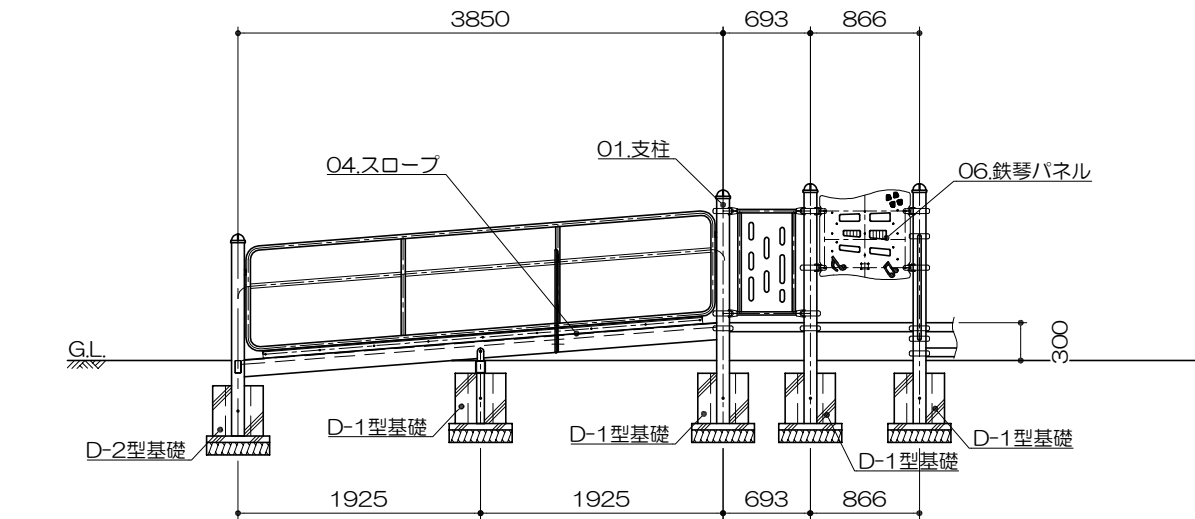


側面図
S= 1 : 60

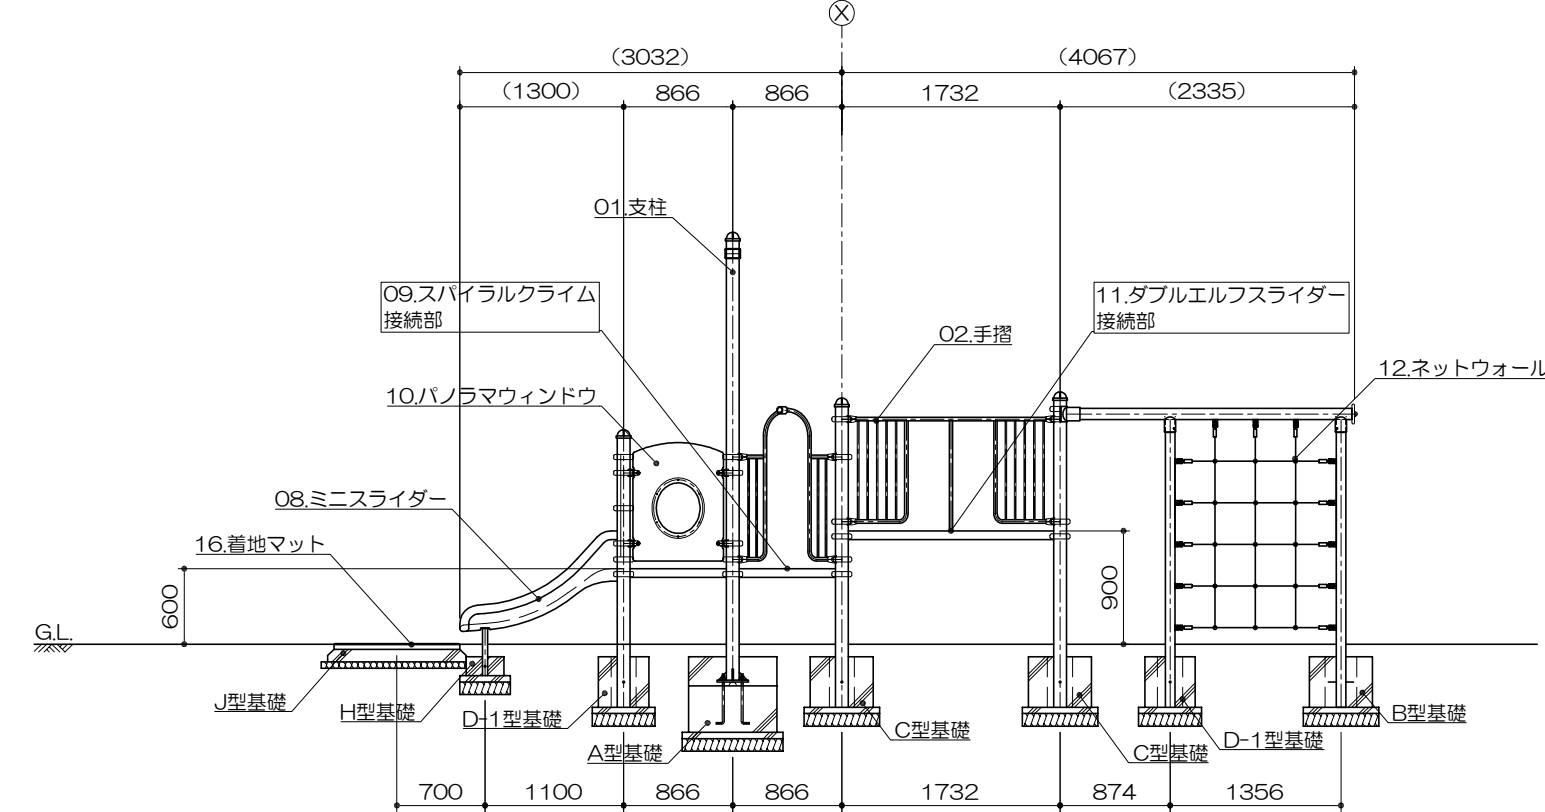


15.トンネル詳細図
S= 1 : 60

立面図

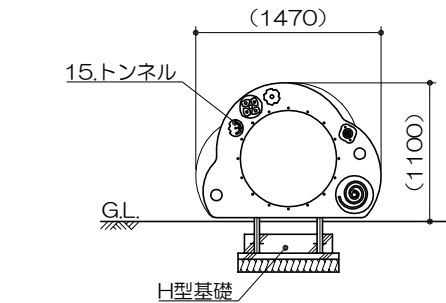

側面図

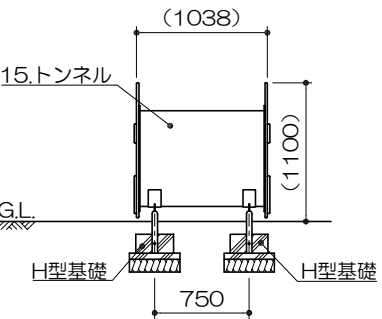

PG33-INC038+マット付
インクルーシブスタンダード
S=図示 (D)

基礎平面図
S= 1 : 60


基礎平面図
S= 1 : 60

PG33-INC038+マット付

インクルーシブスタンダード
S=図示 (D)


インクルーシブスタンダード
S=図示 (D)

インクルーシブスタンダード
S=図示 (D)

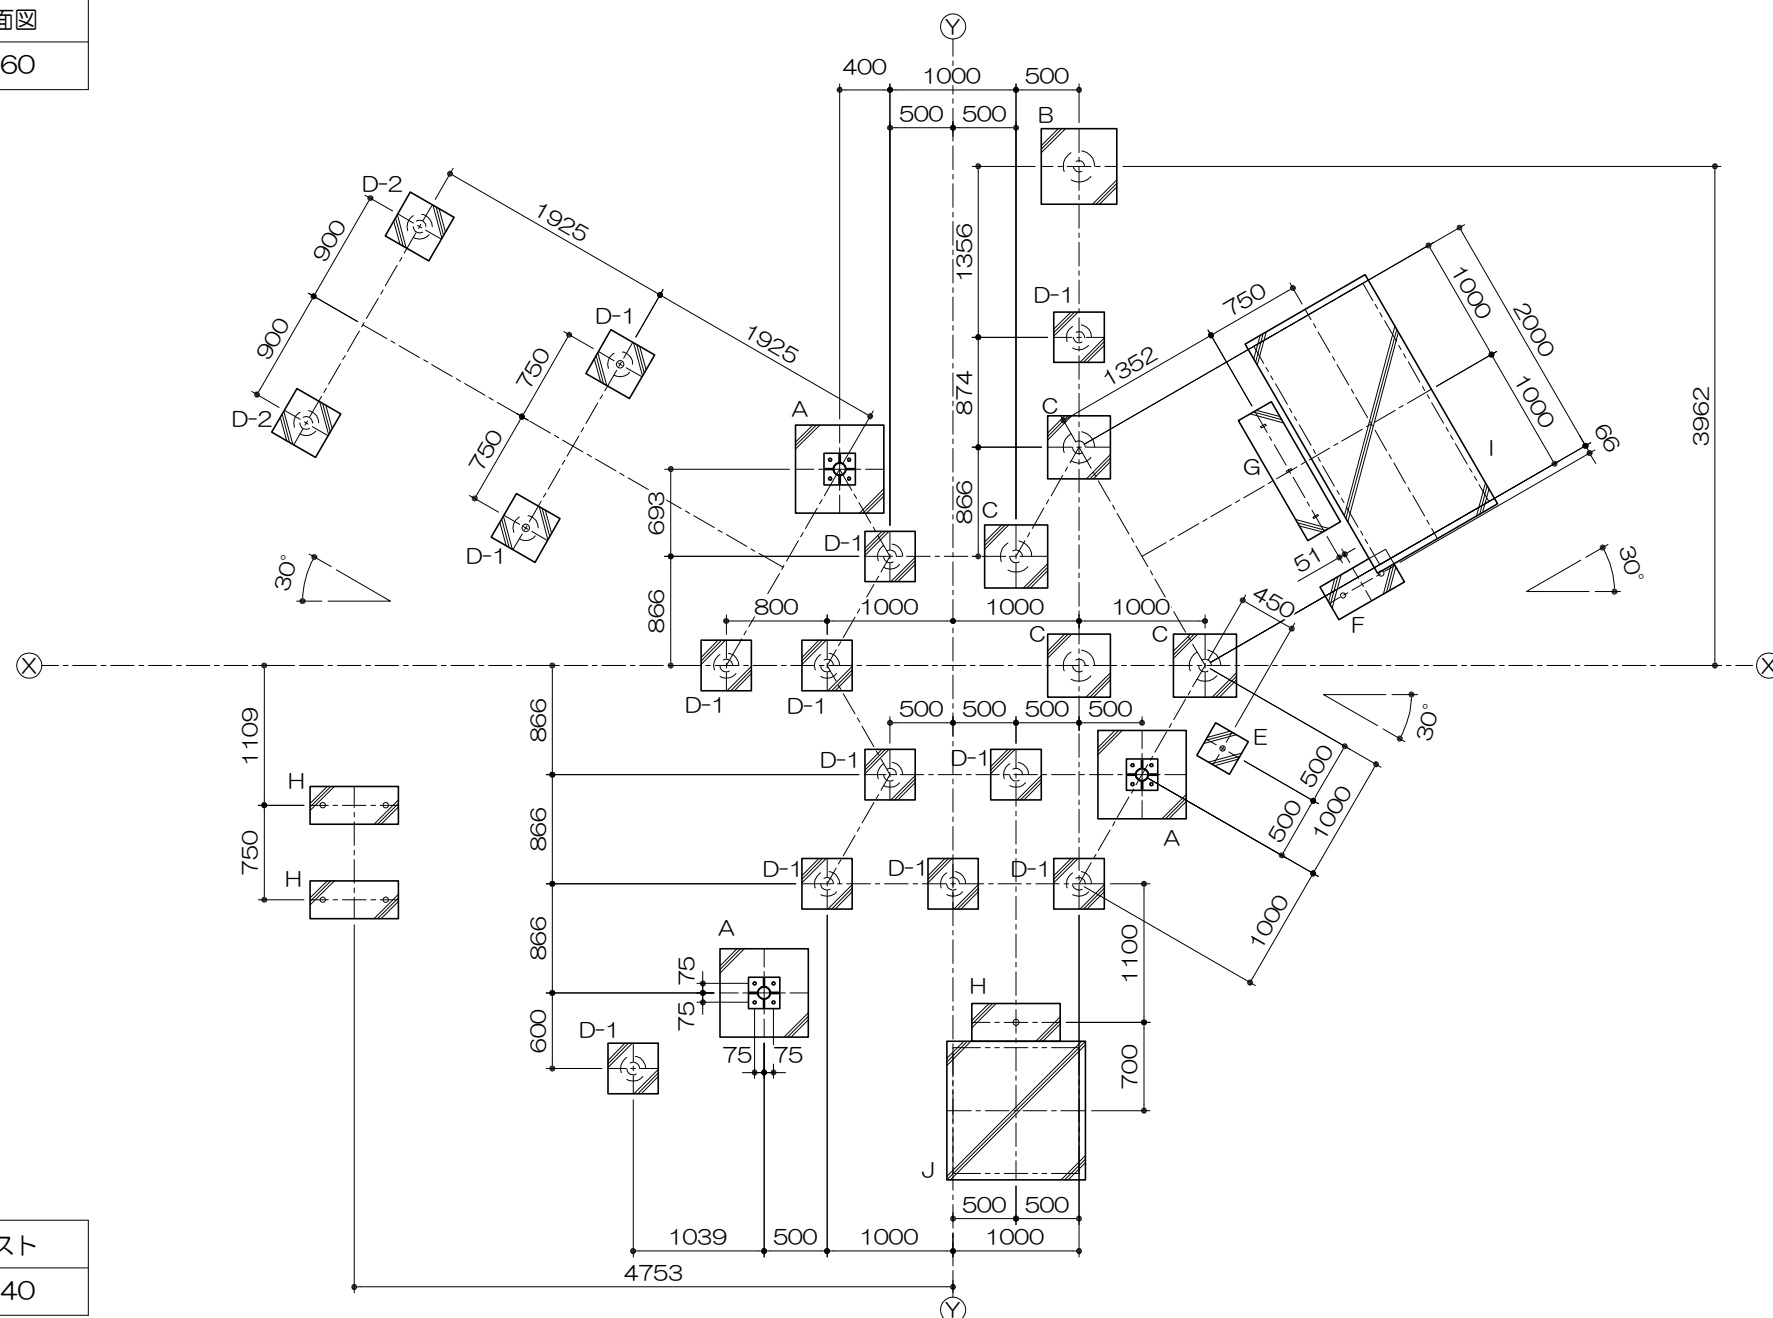

アンカープラン
S= 1 : 20

アンカープラン
S= 1 : 20

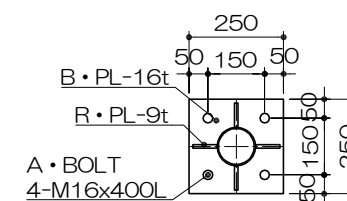

基礎リスト
S= 1 : 40

基礎リスト
S= 1 : 40

