




平面図
S= 1 : 60

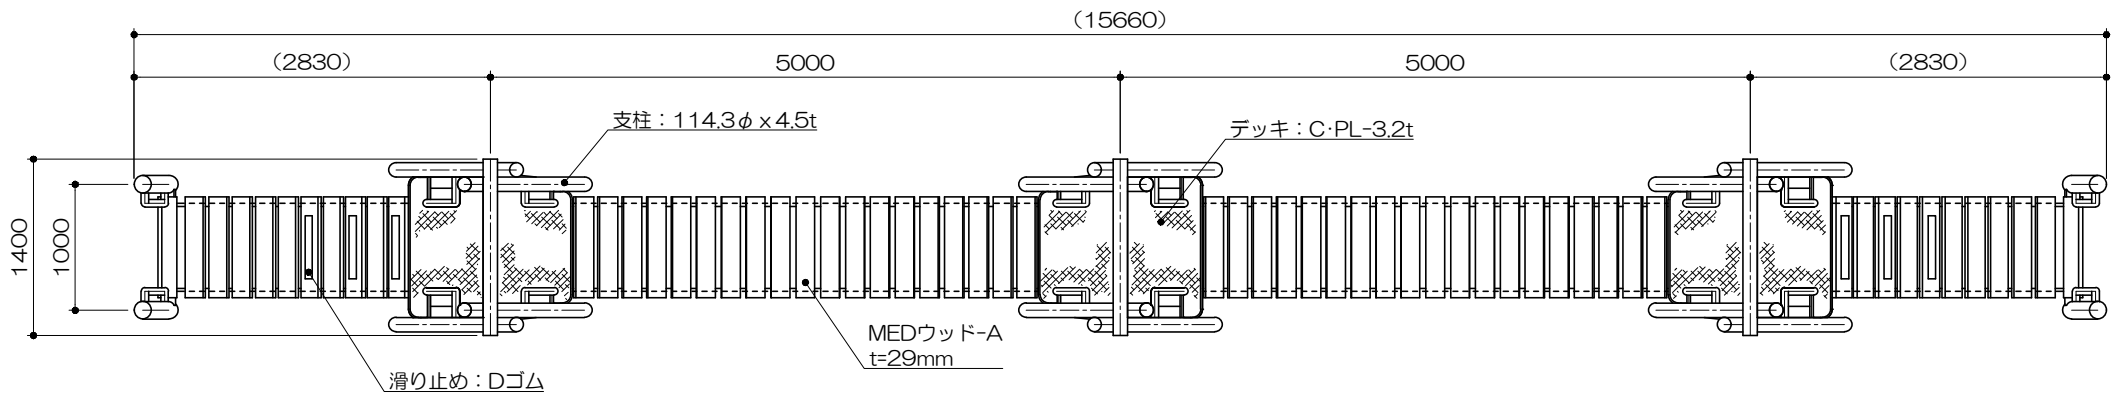

基礎平面図
S= 1 : 60

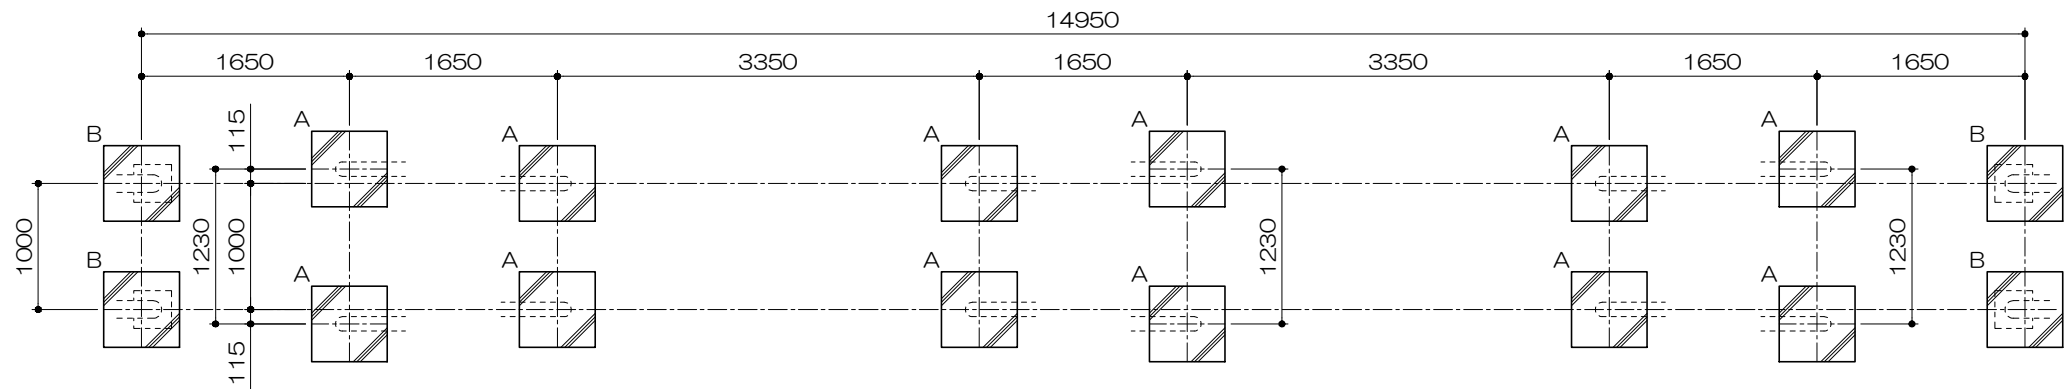

立面図
S= 1 : 60

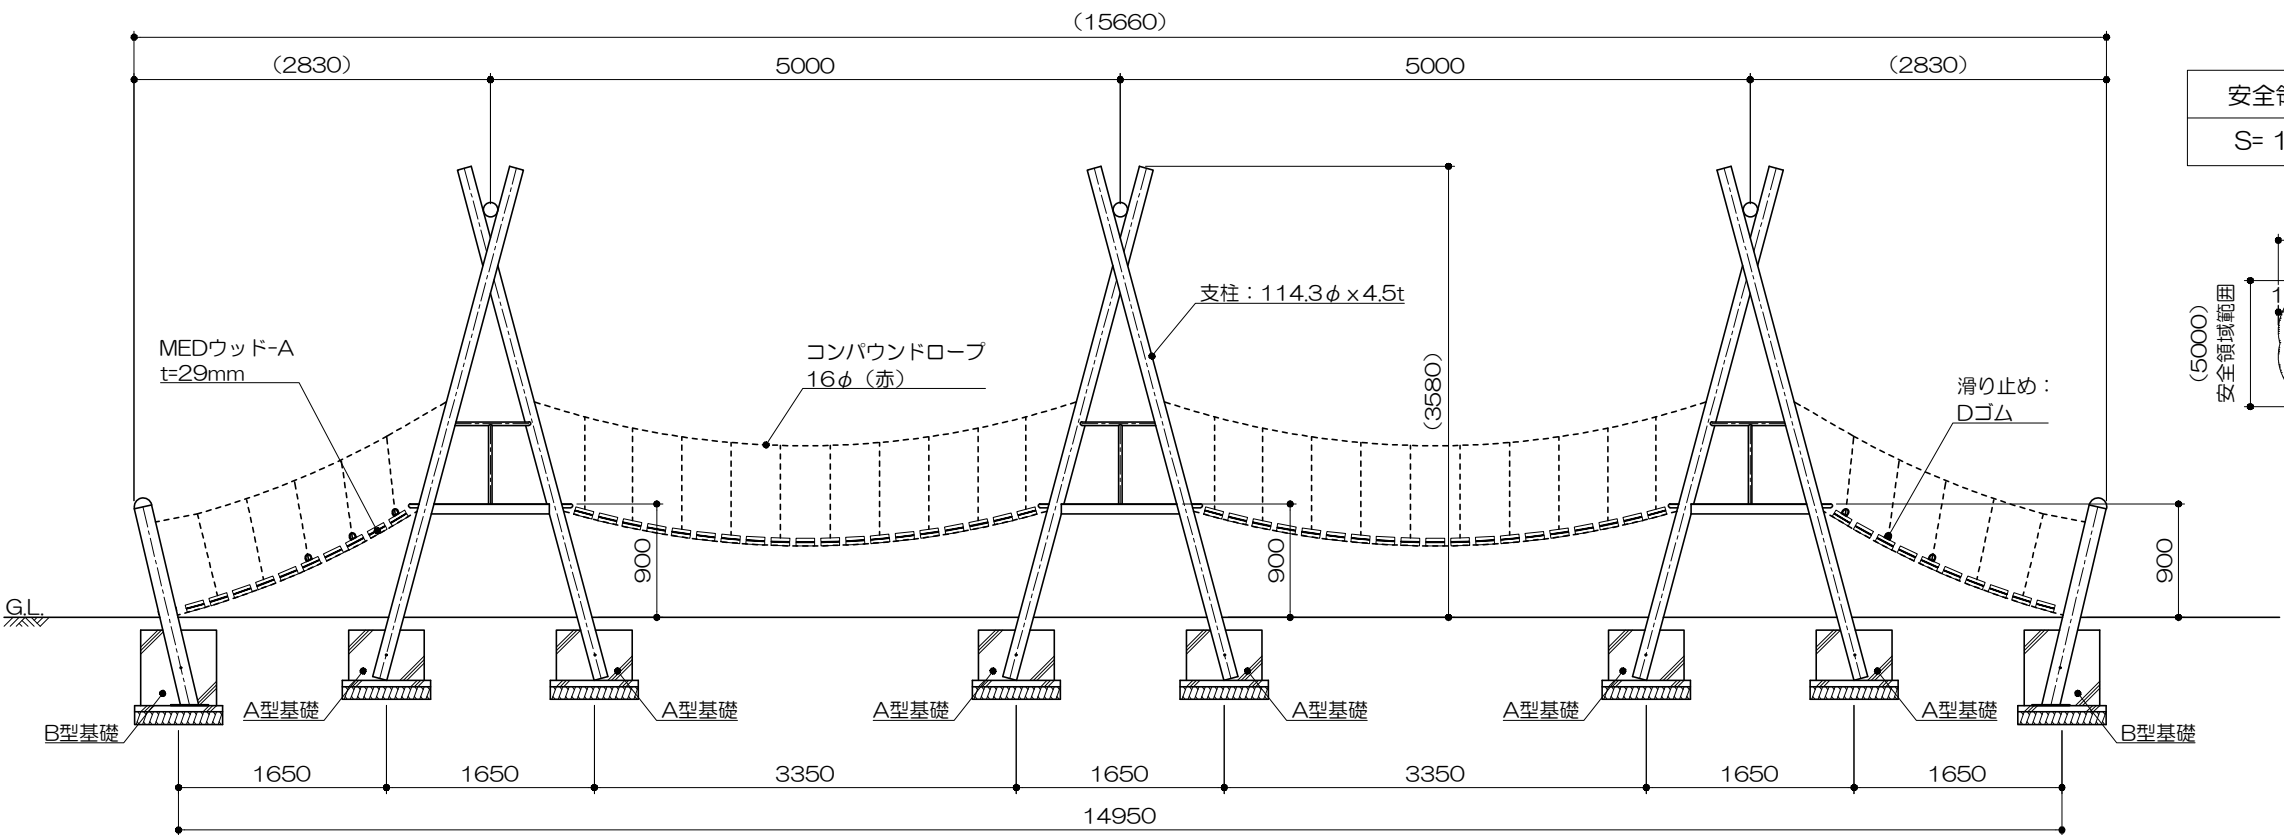


PG33-AC001

吊り橋	
S=図示	(K)

特記事項 (1)
塗装 下地: ジンクロメートメッキ
下塗: 特殊エポキシ樹脂系プライマー塗装
仕上: [合成樹脂高温焼付塗装
合成樹脂常温乾燥塗装]
ボルト・ナットは、全てジンクロメートメッキとする。
木材は、MEDウッド-Aとする。
製品は、ISO9001・ISO14001両規格認証取得企業で製造された製品とする。
製品は、SP表示認定企業で製造された製品とする。
製品は、(一社)日本公園施設業協会・団体賠償責任保険に加入した製品とする。
製品は、(一社)日本公園施設業協会が策定した「遊具の安全に関する規準 (JPFA-SP-S: 2024)」に適合した製品とする。
製品の対象年齢は、6~12歳とする。

基礎リスト
S= 1 : 40

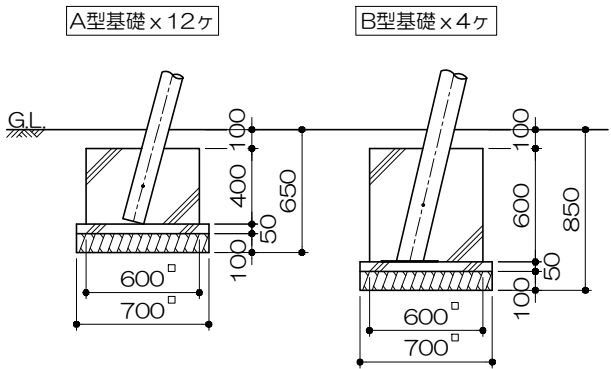

安全領域範囲
S= 1 : 300

